
 = systeemkabel
 Bij andere getwiste kabel 66% afstand!
 Bij ongetwiste kabel max. 50 meter buitenpost naar videofoon.
 UTP op aanvraag.


M-10/M-10C

 De aders moeten echt OP de connector doorgelust worden!

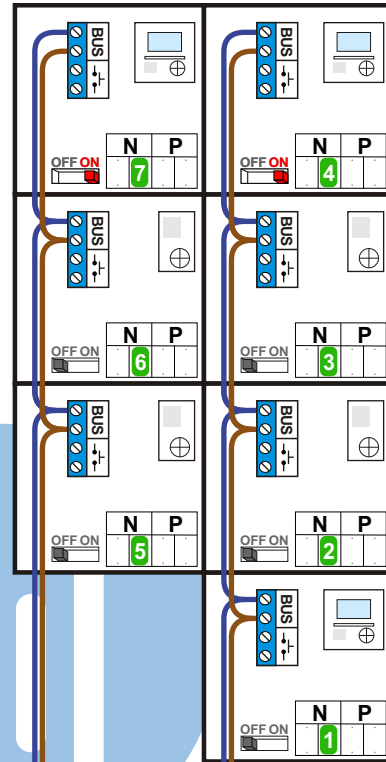

Max. 100 meter systeemkabel tot laatste videofoon

nelec
INTERCOM MADE EASY

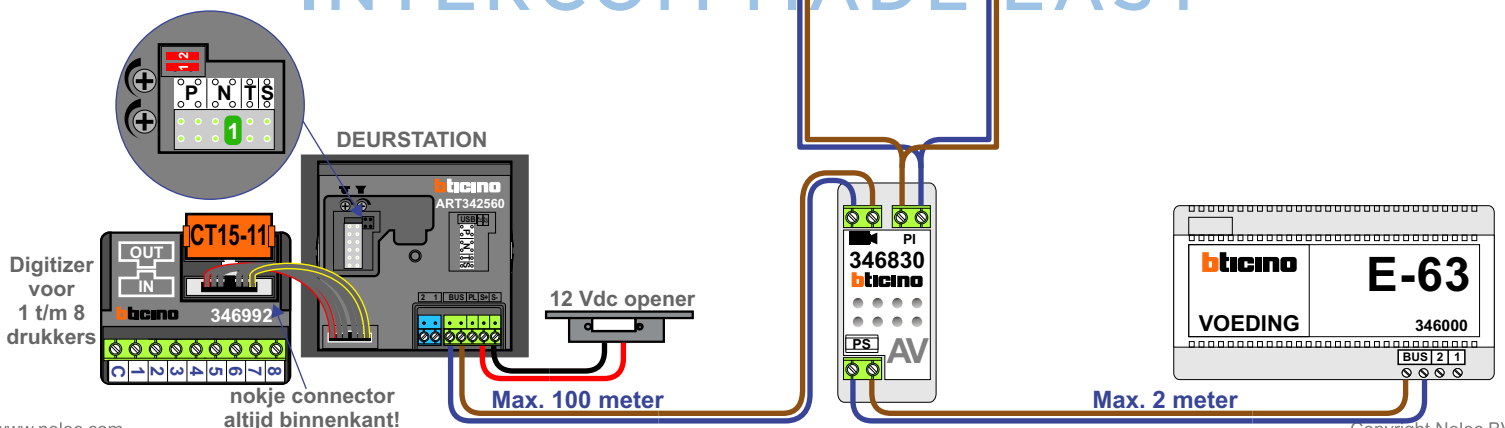

N-Waarde	Huisnummer
1	282
2	284
3	286
4	288
5	290
6	292
7	294



nelec
INTERCOM MADE EASY