



— = systeemkabel
Bij andere getwiste kabel 66% afstand!
Bij ongetwiste kabel max. 50 meter buitenpost naar videofoon.
UTP op aanvraag.

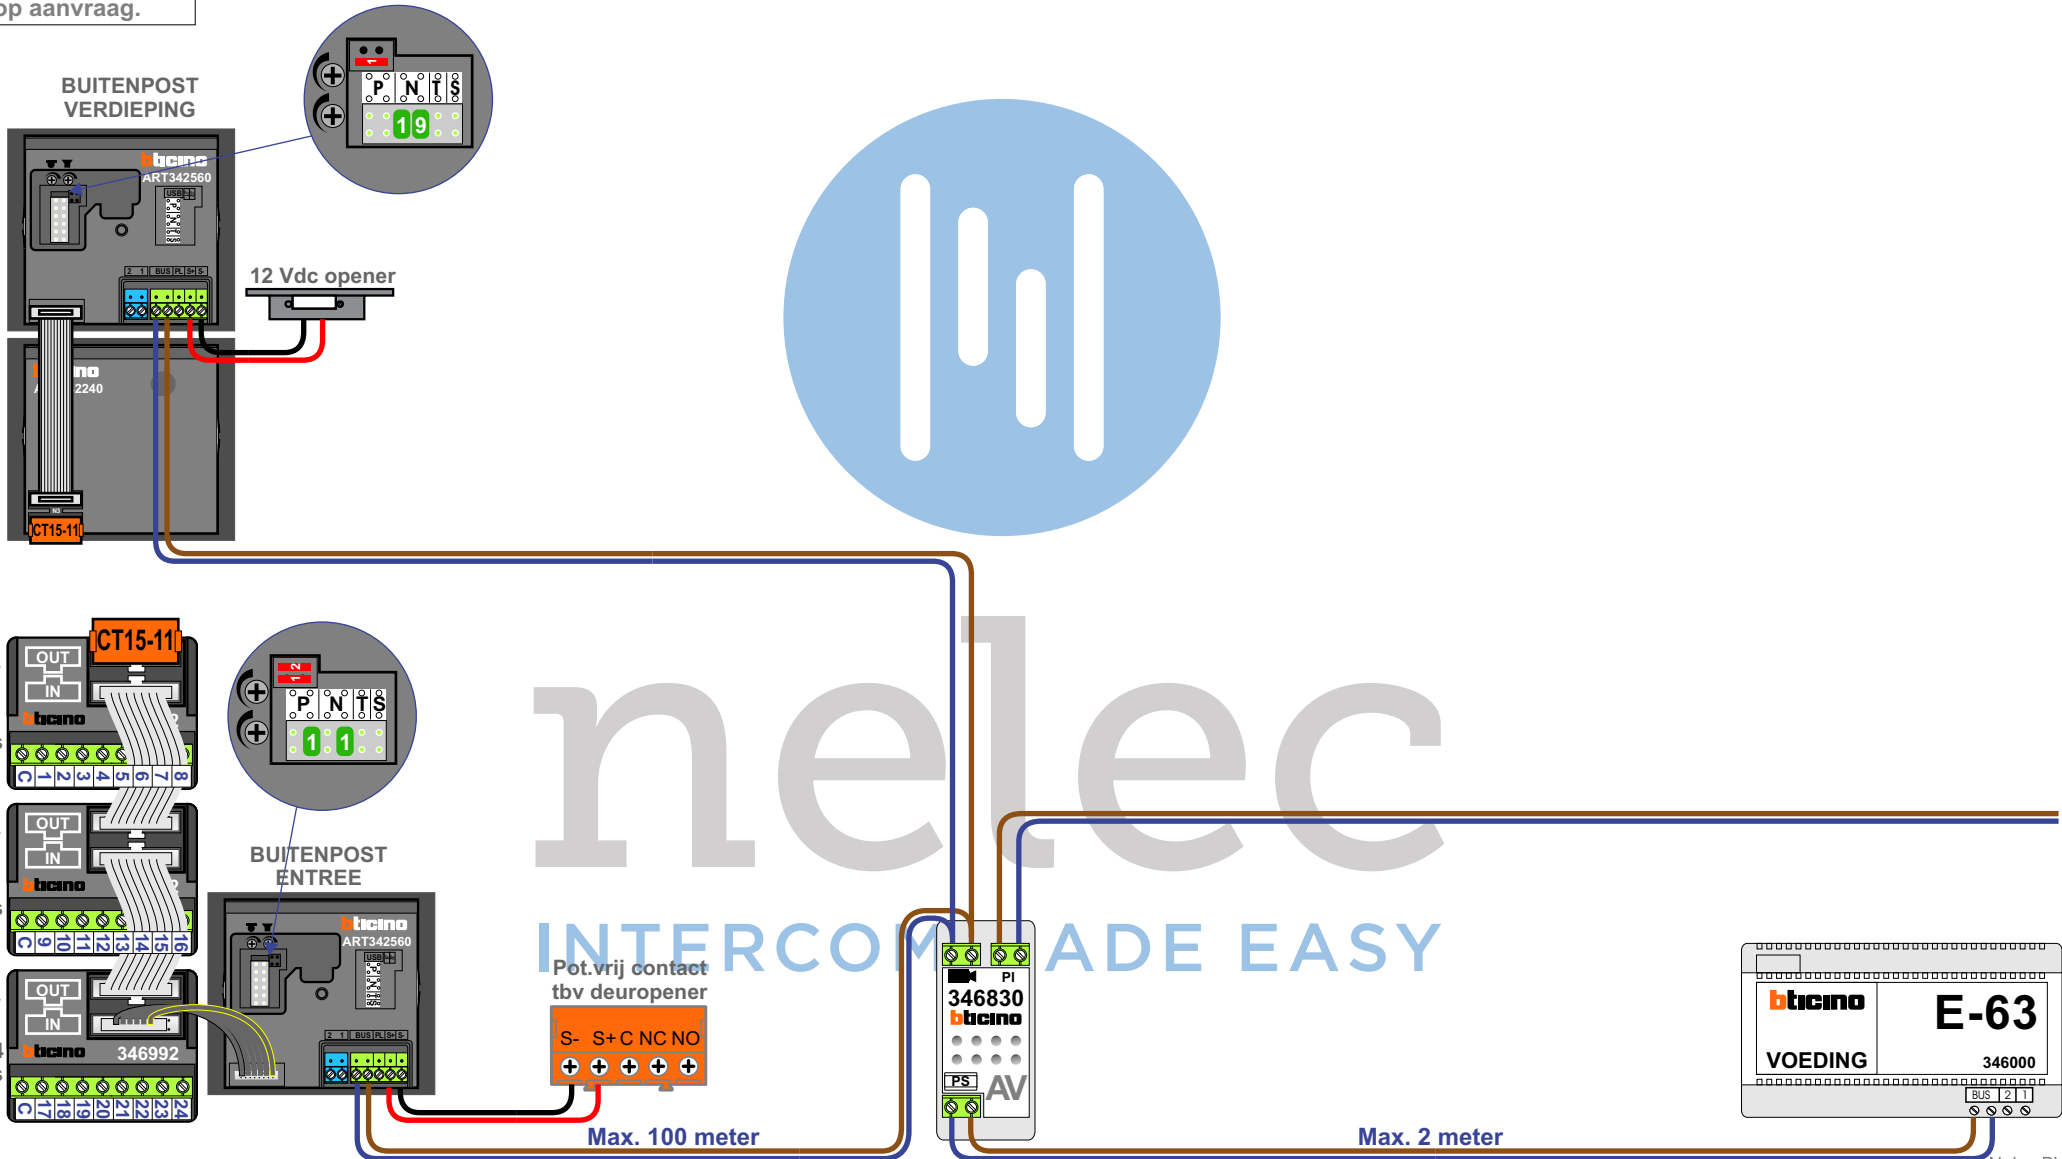


nelec
INTERCOM MADE EASY



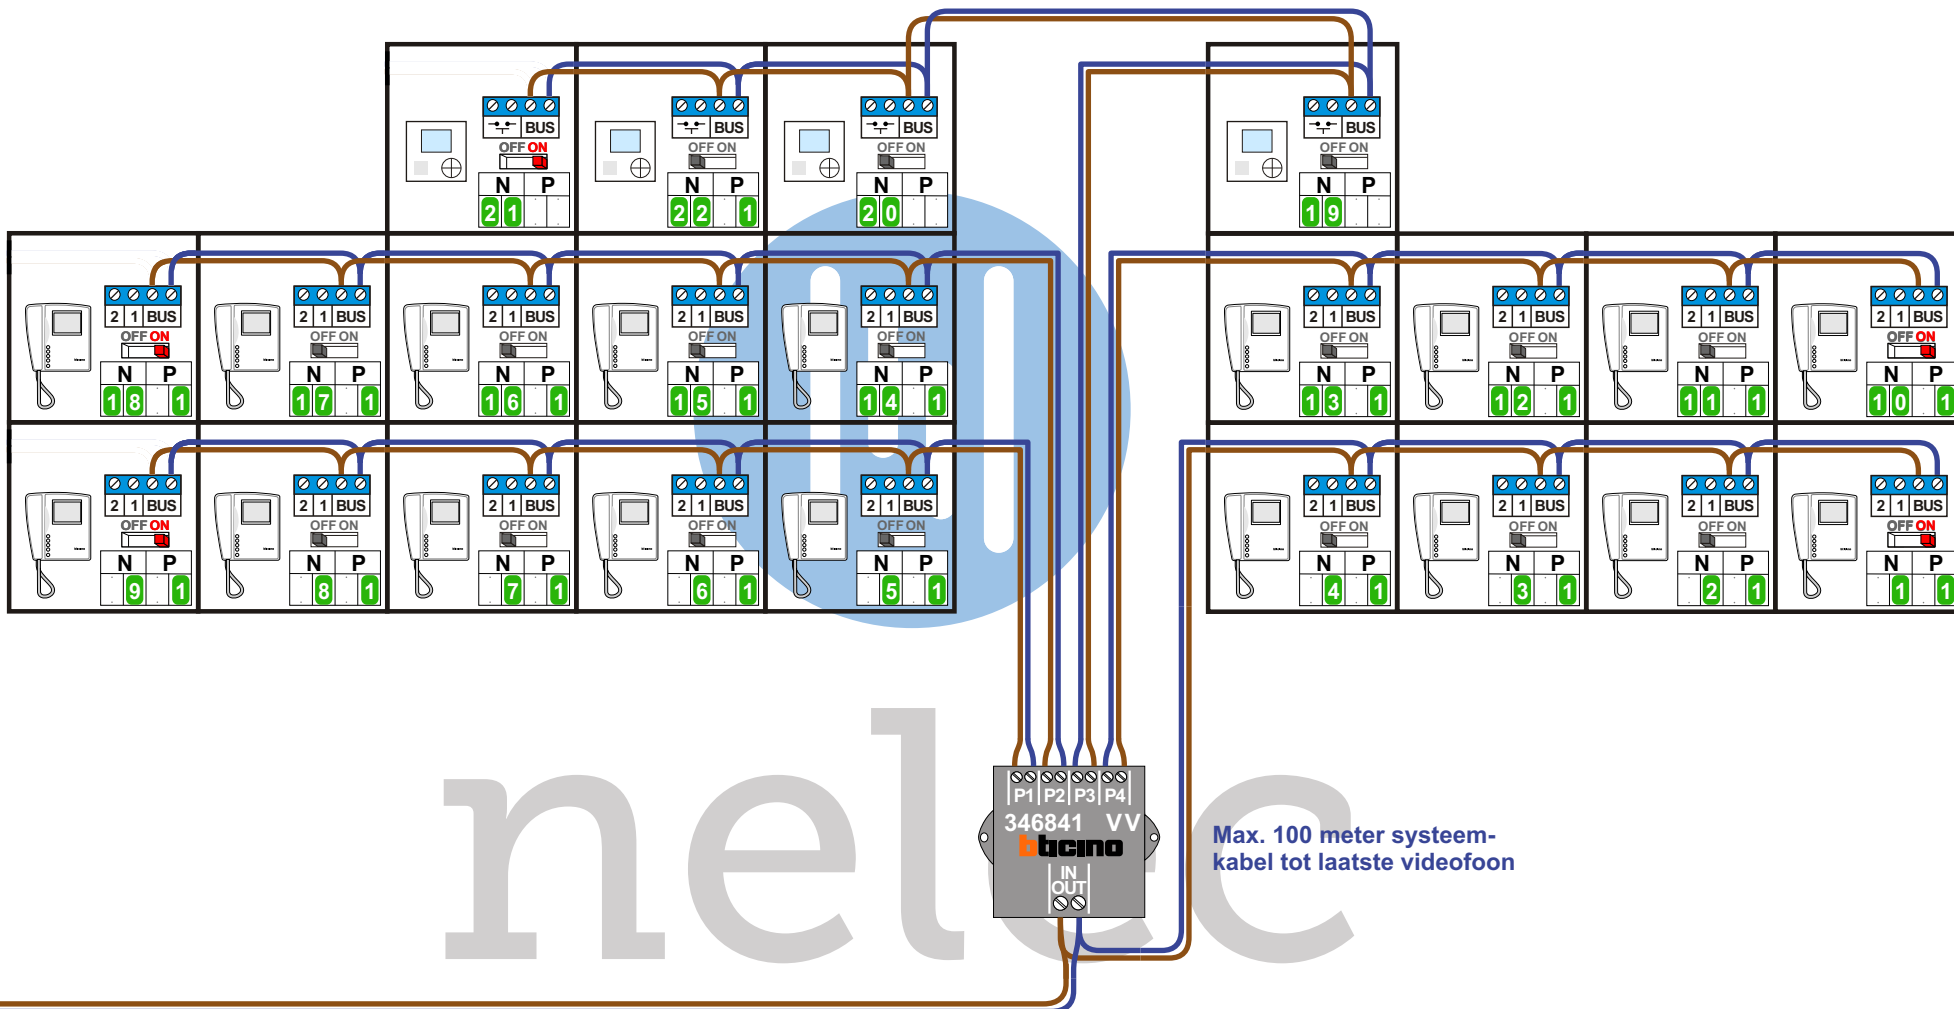

Max. 100 meter systeem-
kabel tot laatste videofoon

nelec
INTERCOM MADE EASY

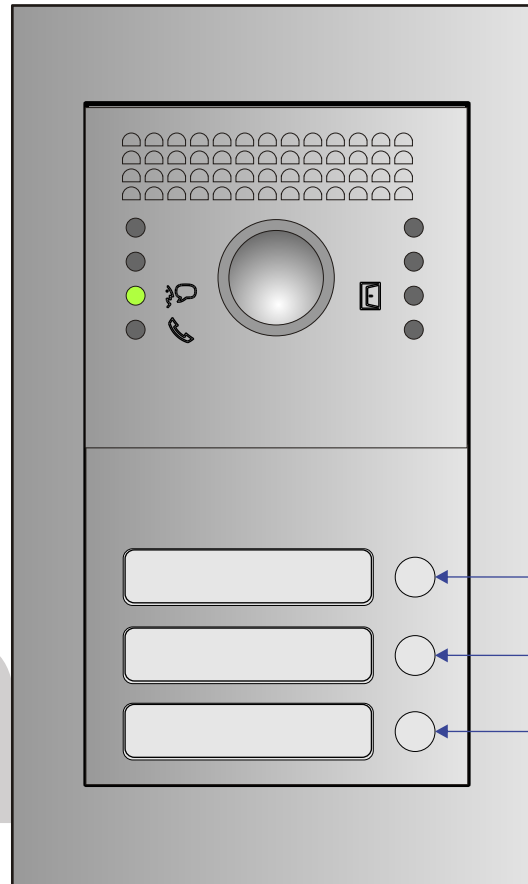

N=22

N=21

N=20

N=19

nelec
INTERCOM MADE EASY