




— = systeemkabel
 Bij andere getwiste kabel 66% afstand!
 Bij ongetwiste kabel max. 50 meter buitenpost naar videofoon.
 UTP op aanvraag.

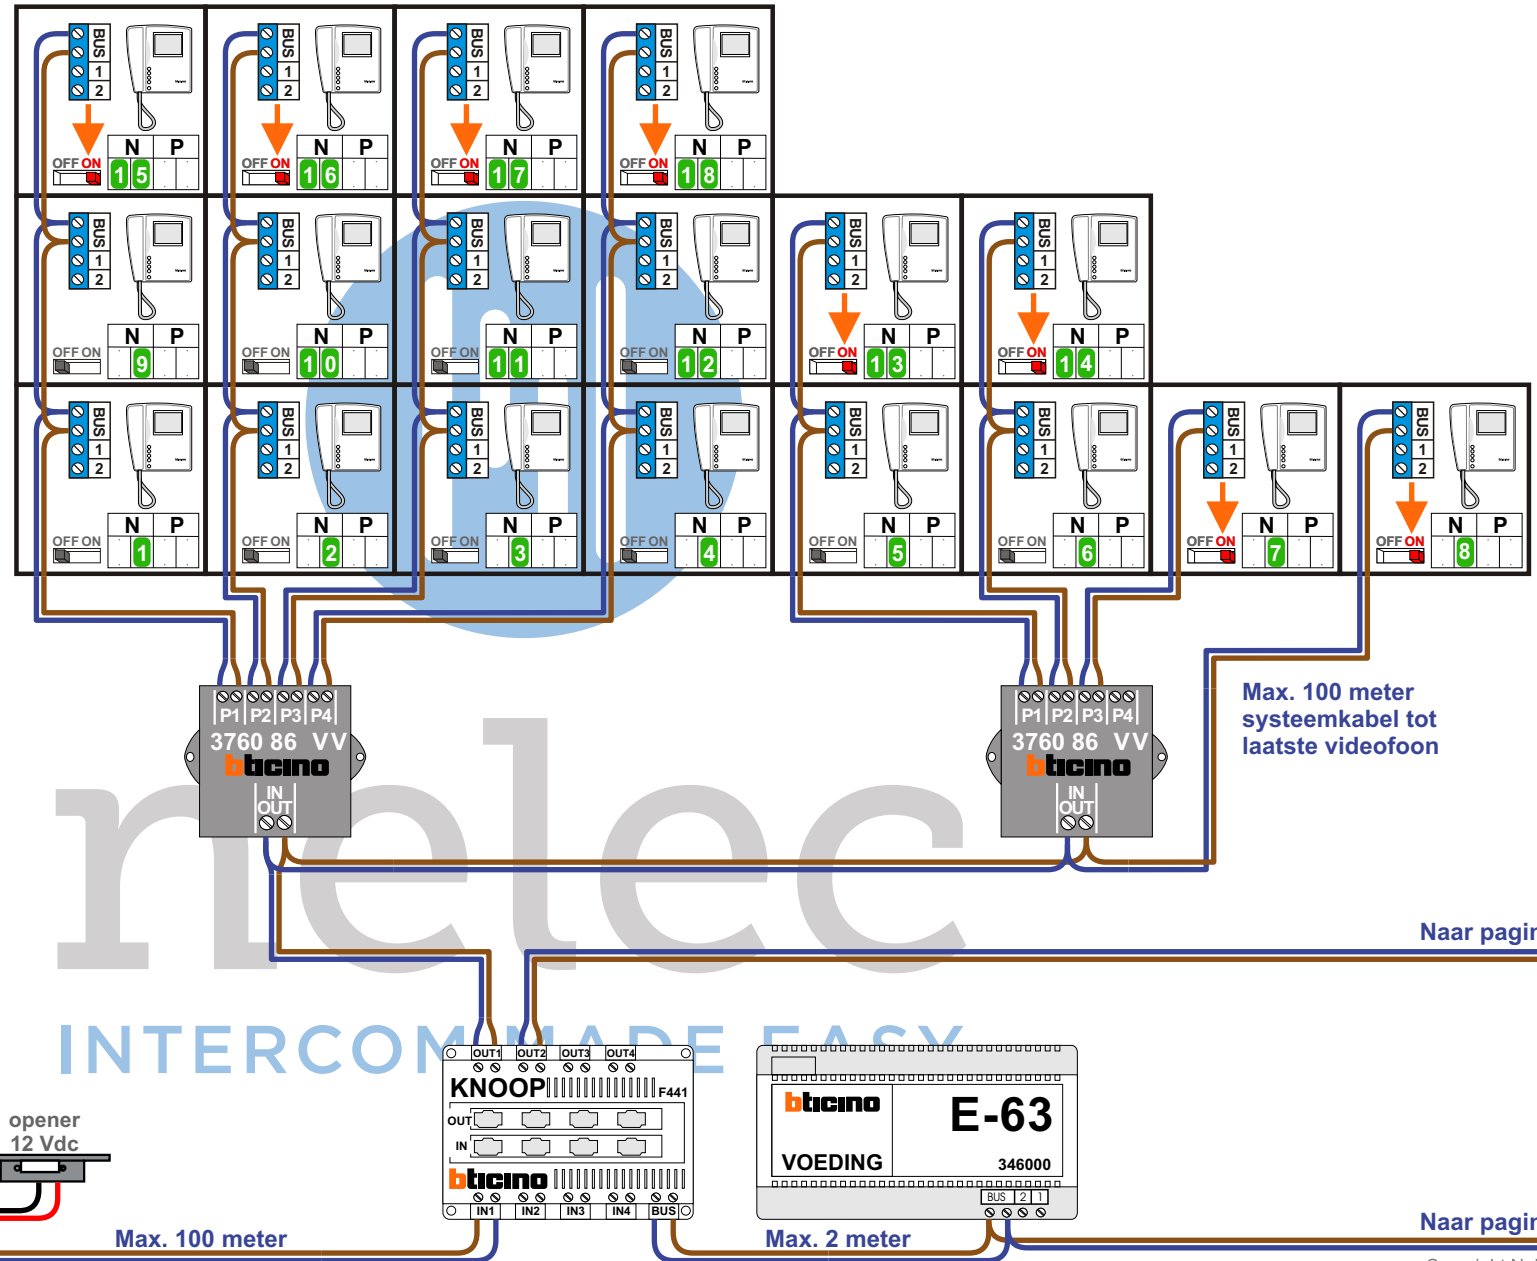


Max. 100 meter
systeemkabel tot
laatste videofoon

Naar pagina 2

Naar pagina 2

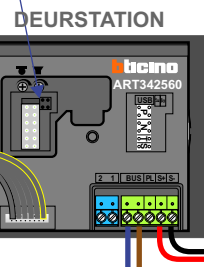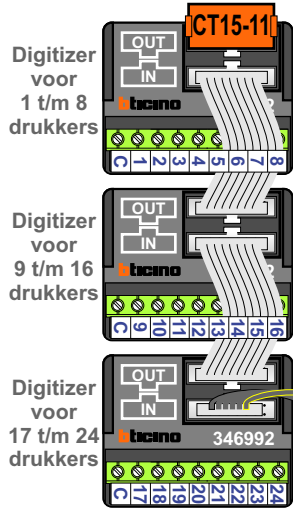

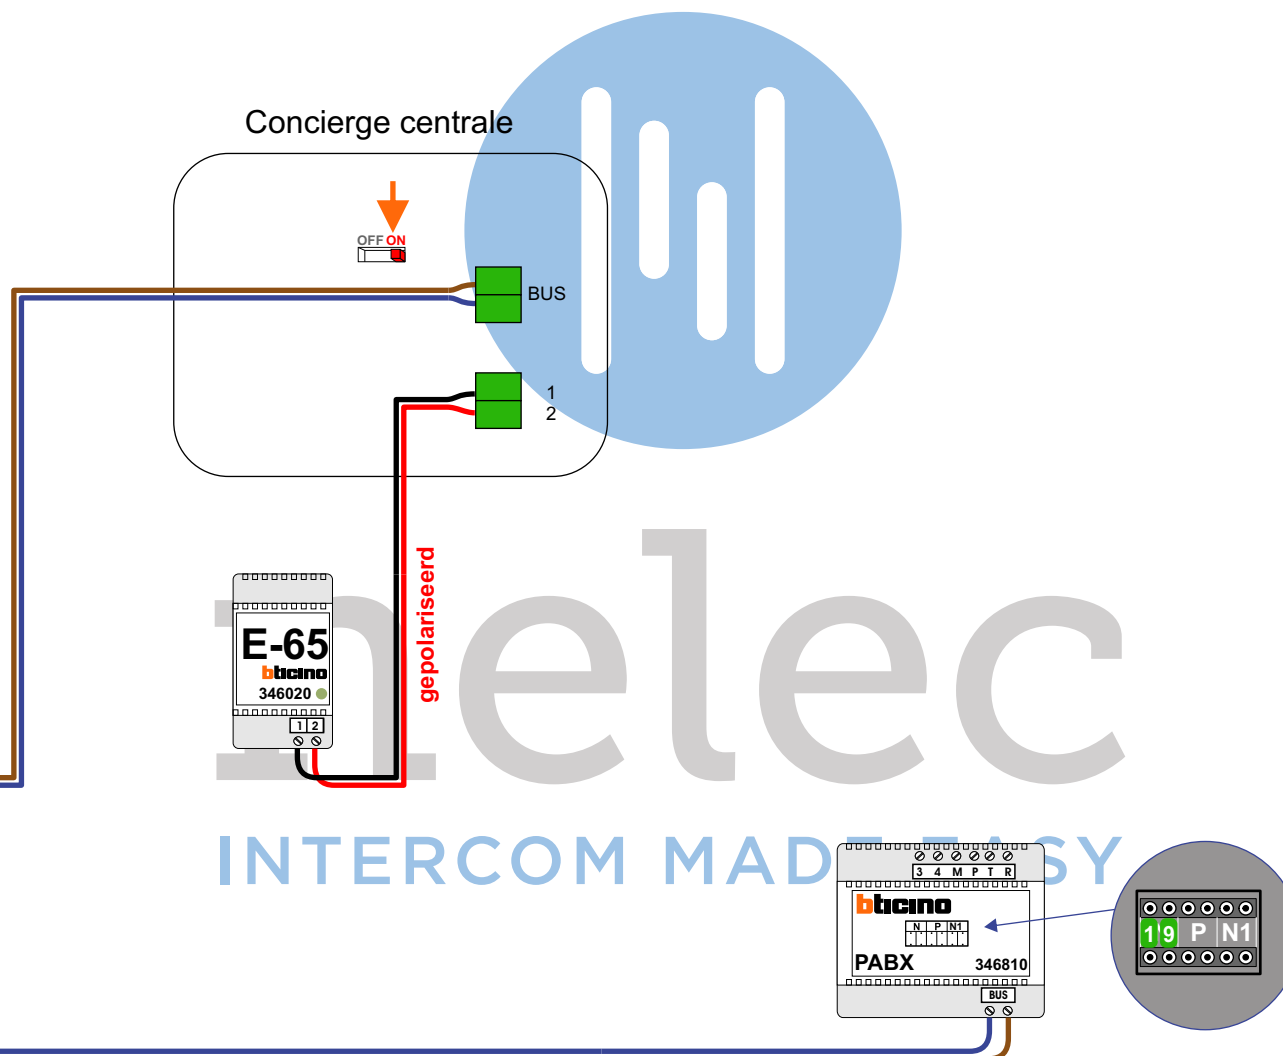

Van pagina 1

Van pagina 1