

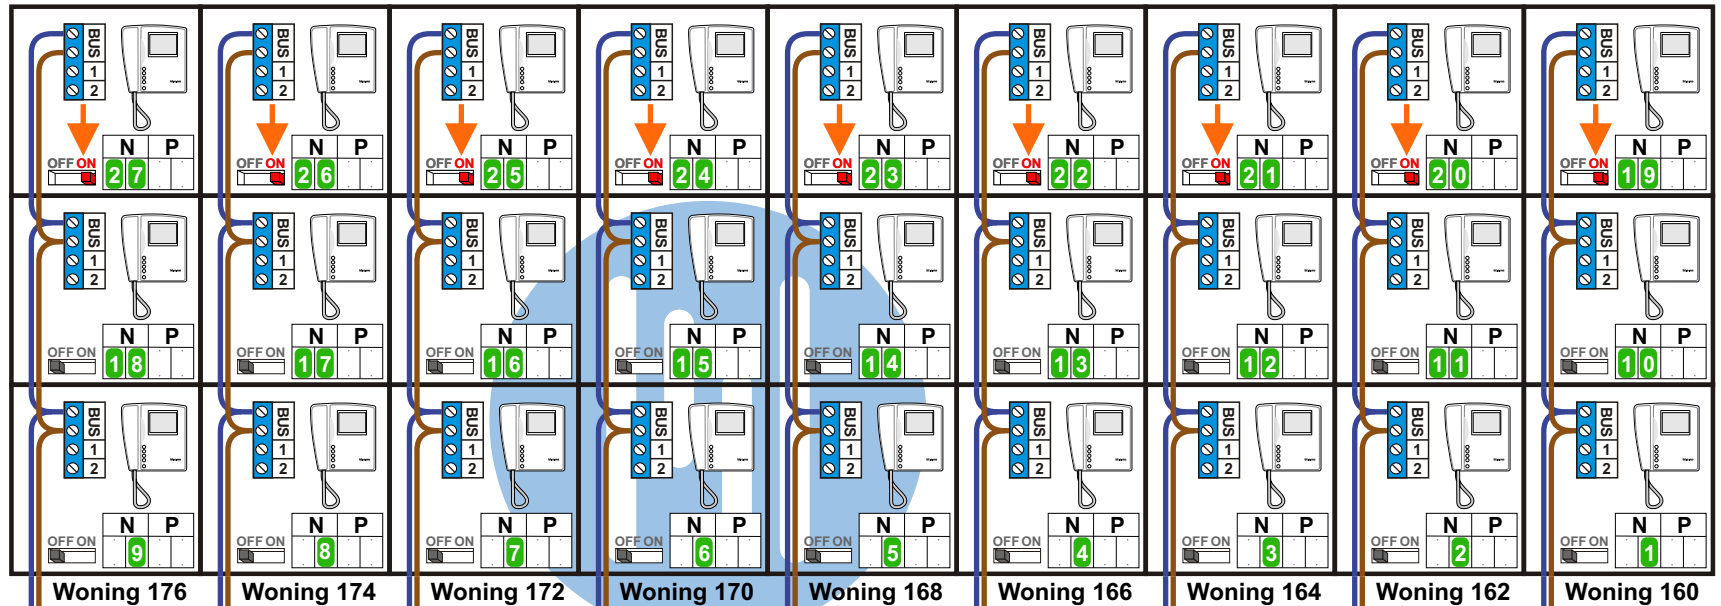


— = systeemkabel
 Bij andere getwiste kabel 66% afstand!
 Bij ongetwiste kabel max. 50 meter buitenpost naar videofoon.
 UTP op aanvraag.

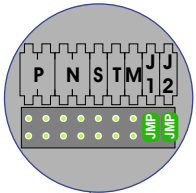


Max. 100 meter systeemkabel tot laatste videofoon

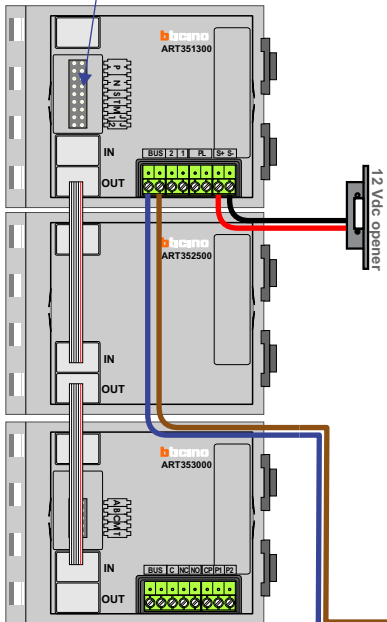



Max. 100 meter

INTERCOM MADE EASY

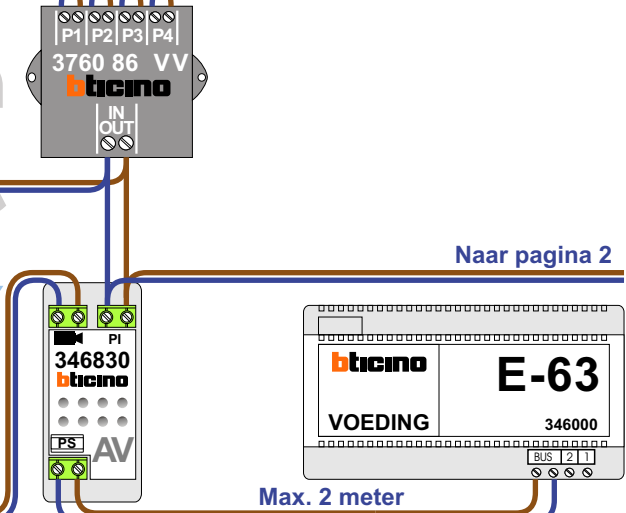

Max. 2 meter

Naar pagina 2

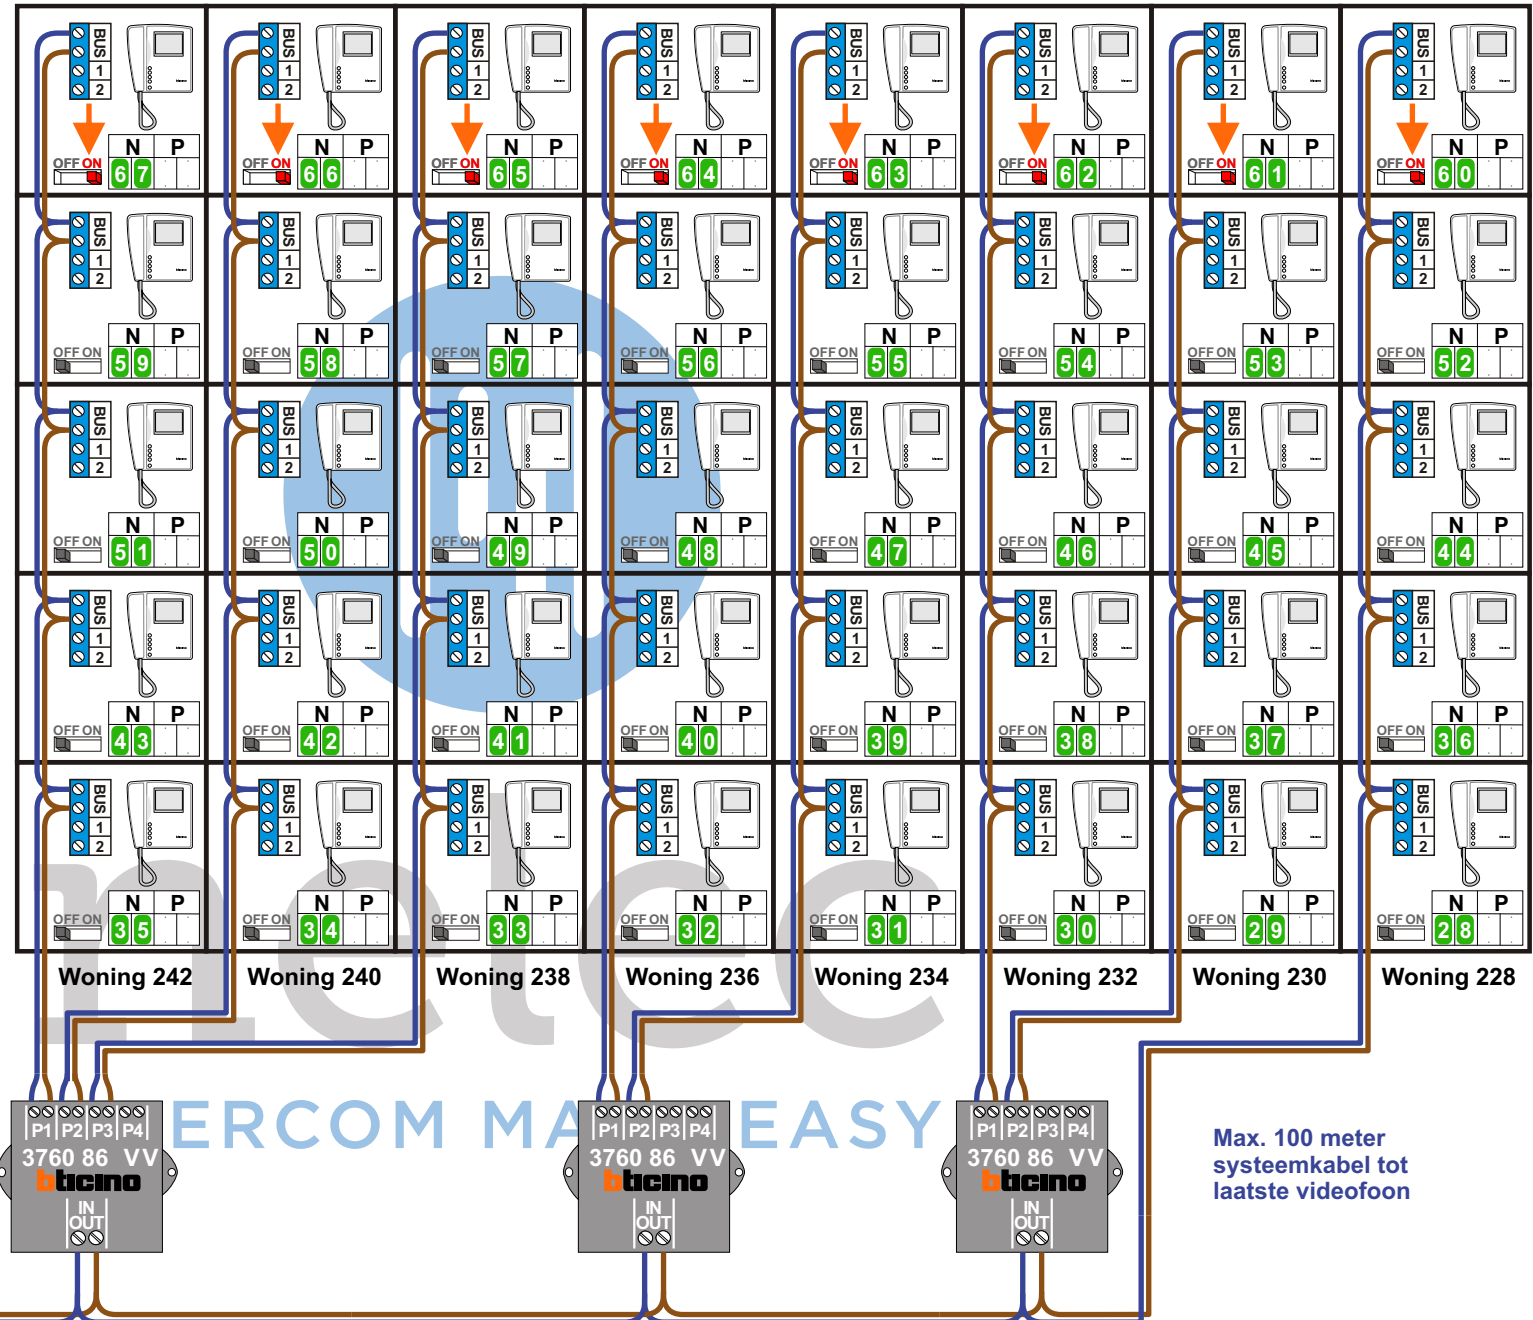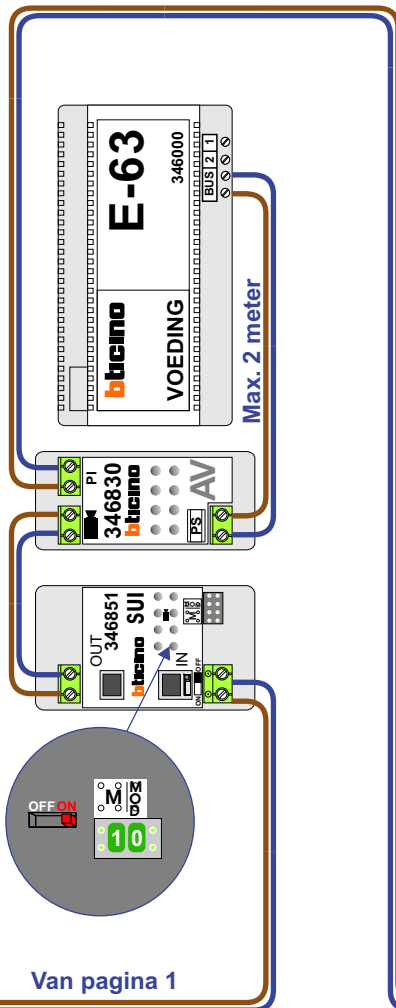

Max. 100 meter
systeemkabel tot
laatste videofoon

Straat	Huisnr	N-waarde
Wienebrink	160	1
Wienebrink	162	2
Wienebrink	164	3
Wienebrink	166	4
Wienebrink	168	5
Wienebrink	168	5
Wienebrink	170	6
Wienebrink	172	7
Wienebrink	174	8
Wienebrink	176	9
Wienebrink	178	10
Wienebrink	180	11
Wienebrink	182	12
Wienebrink	184	13
Wienebrink	186	14
Wienebrink	188	15
Wienebrink	190	16
Wienebrink	192	17
Wienebrink	194	18
Wienebrink	196	19
Wienebrink	198	20
Wienebrink	200	21
Wienebrink	202	22
Wienebrink	204	23
Wienebrink	206	24
Wienebrink	208	25
Wienebrink	210	26
Wienebrink	212	27

Straat	Huisnr	N-waarde
Wienebrink	228	28
Wienebrink	230	29
Wienebrink	232	30
Wienebrink	234	31
Wienebrink	236	32
Wienebrink	238	33
Wienebrink	240	34
Wienebrink	242	35
Wienebrink	244	36
Wienebrink	246	37
Wienebrink	248	38
Wienebrink	250	39
Wienebrink	252	40
Wienebrink	254	41
Wienebrink	256	42
Wienebrink	258	43
Wienebrink	260	44
Wienebrink	262	45
Wienebrink	264	46
Wienebrink	266	47
Wienebrink	268	48
Wienebrink	270	49
Wienebrink	272	50
Wienebrink	274	51
Wienebrink	276	52
Wienebrink	278	53
Wienebrink	280	54
Wienebrink	282	55

Straat	Huisnr	N-waarde
Wienebrink	284	56
Wienebrink	286	57
Wienebrink	288	58
Wienebrink	290	59
Wienebrink	292	60
Wienebrink	294	61
Wienebrink	296	62
Wienebrink	298	63
Wienebrink	300	64
Wienebrink	302	65
Wienebrink	304	66
Wienebrink	306	67

