




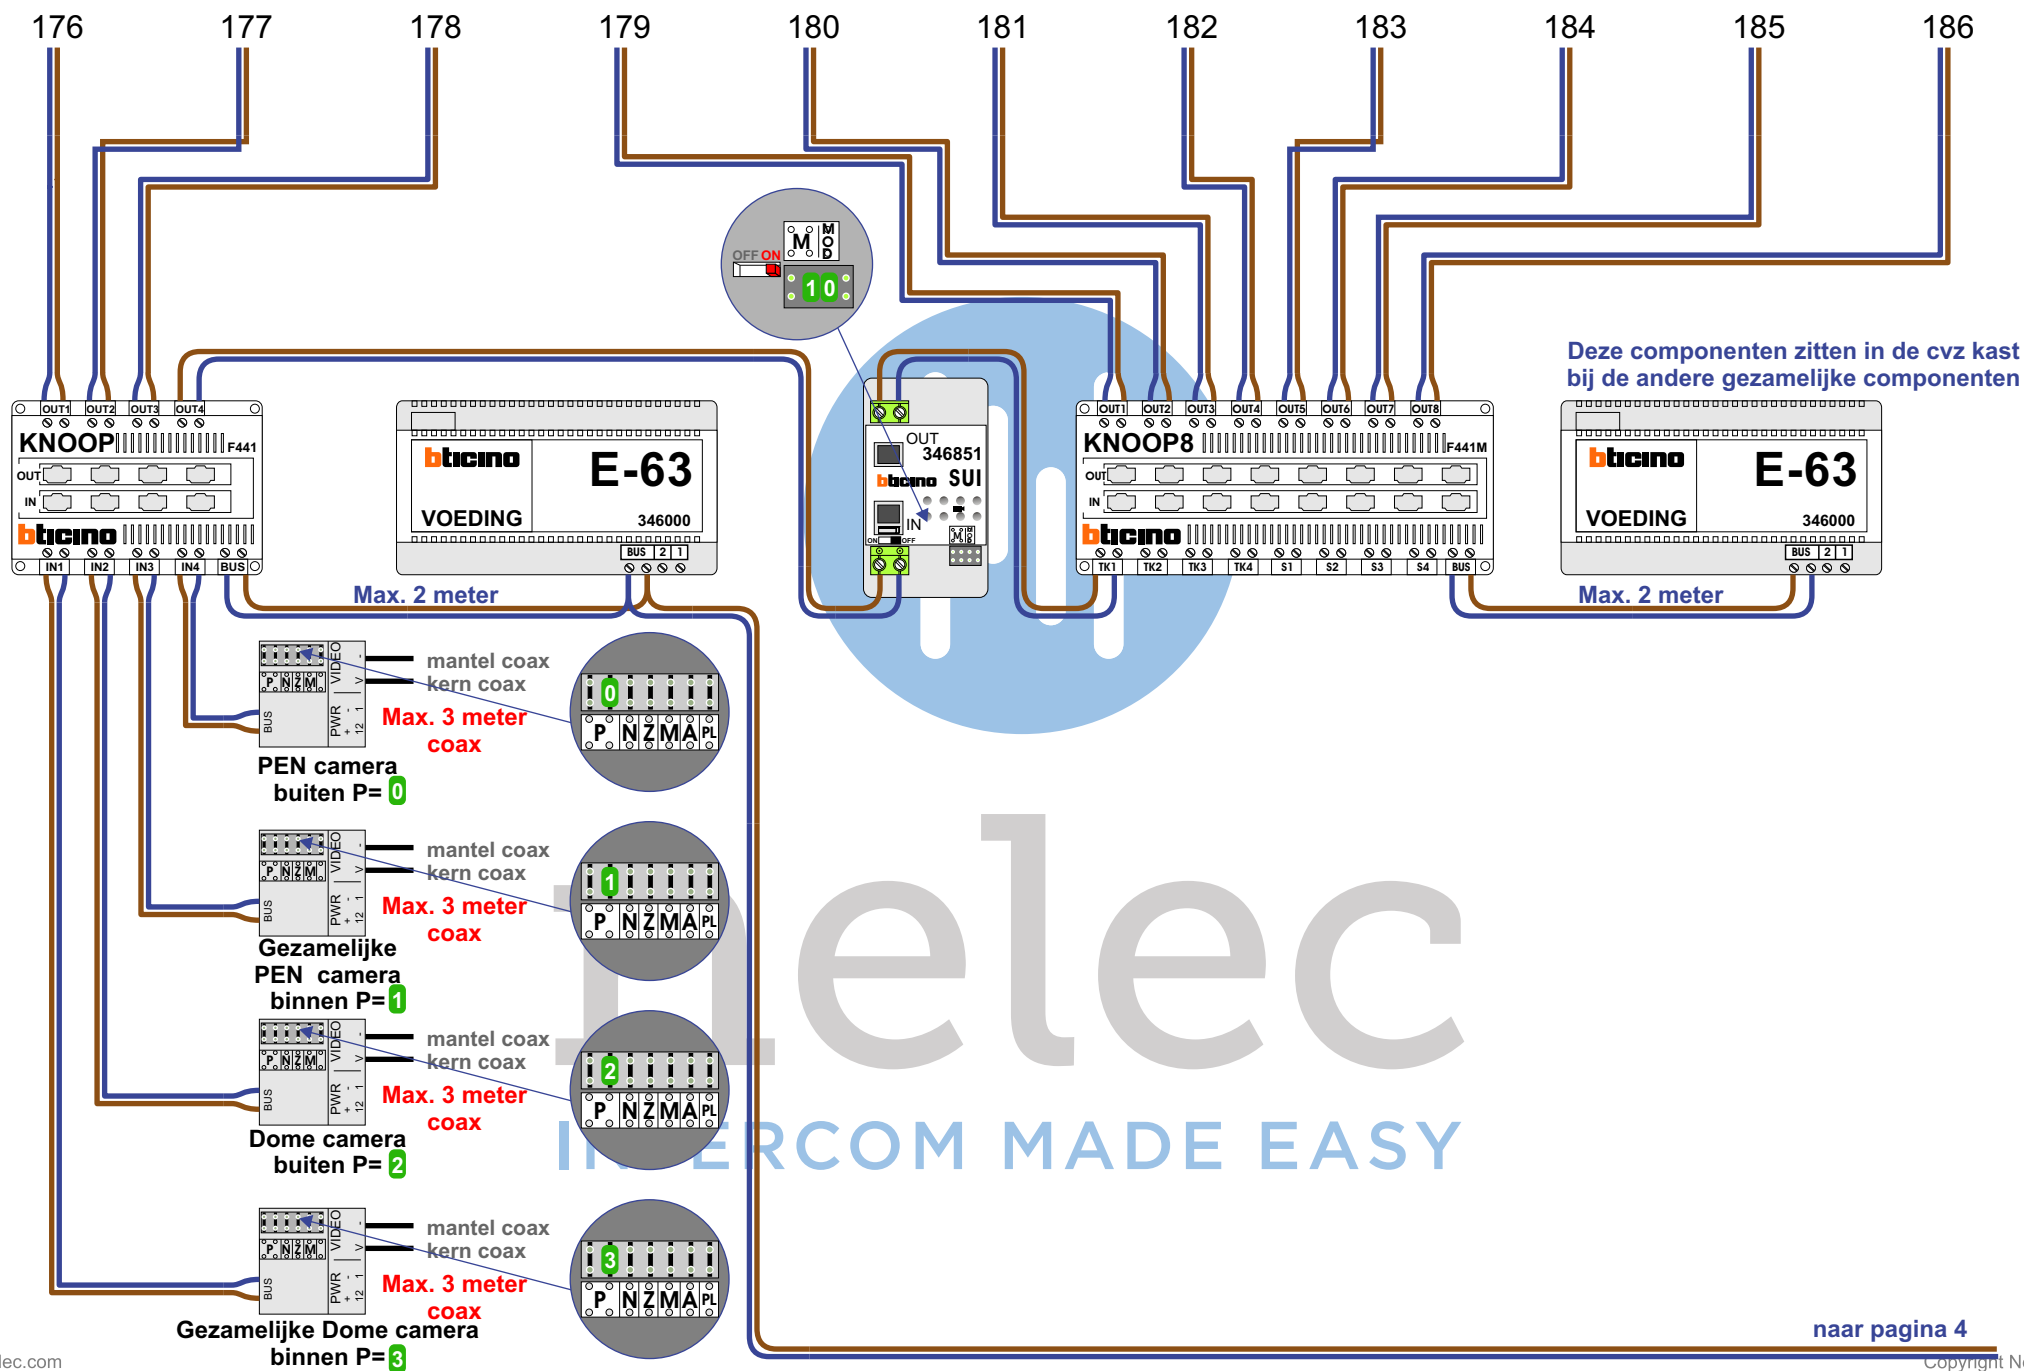

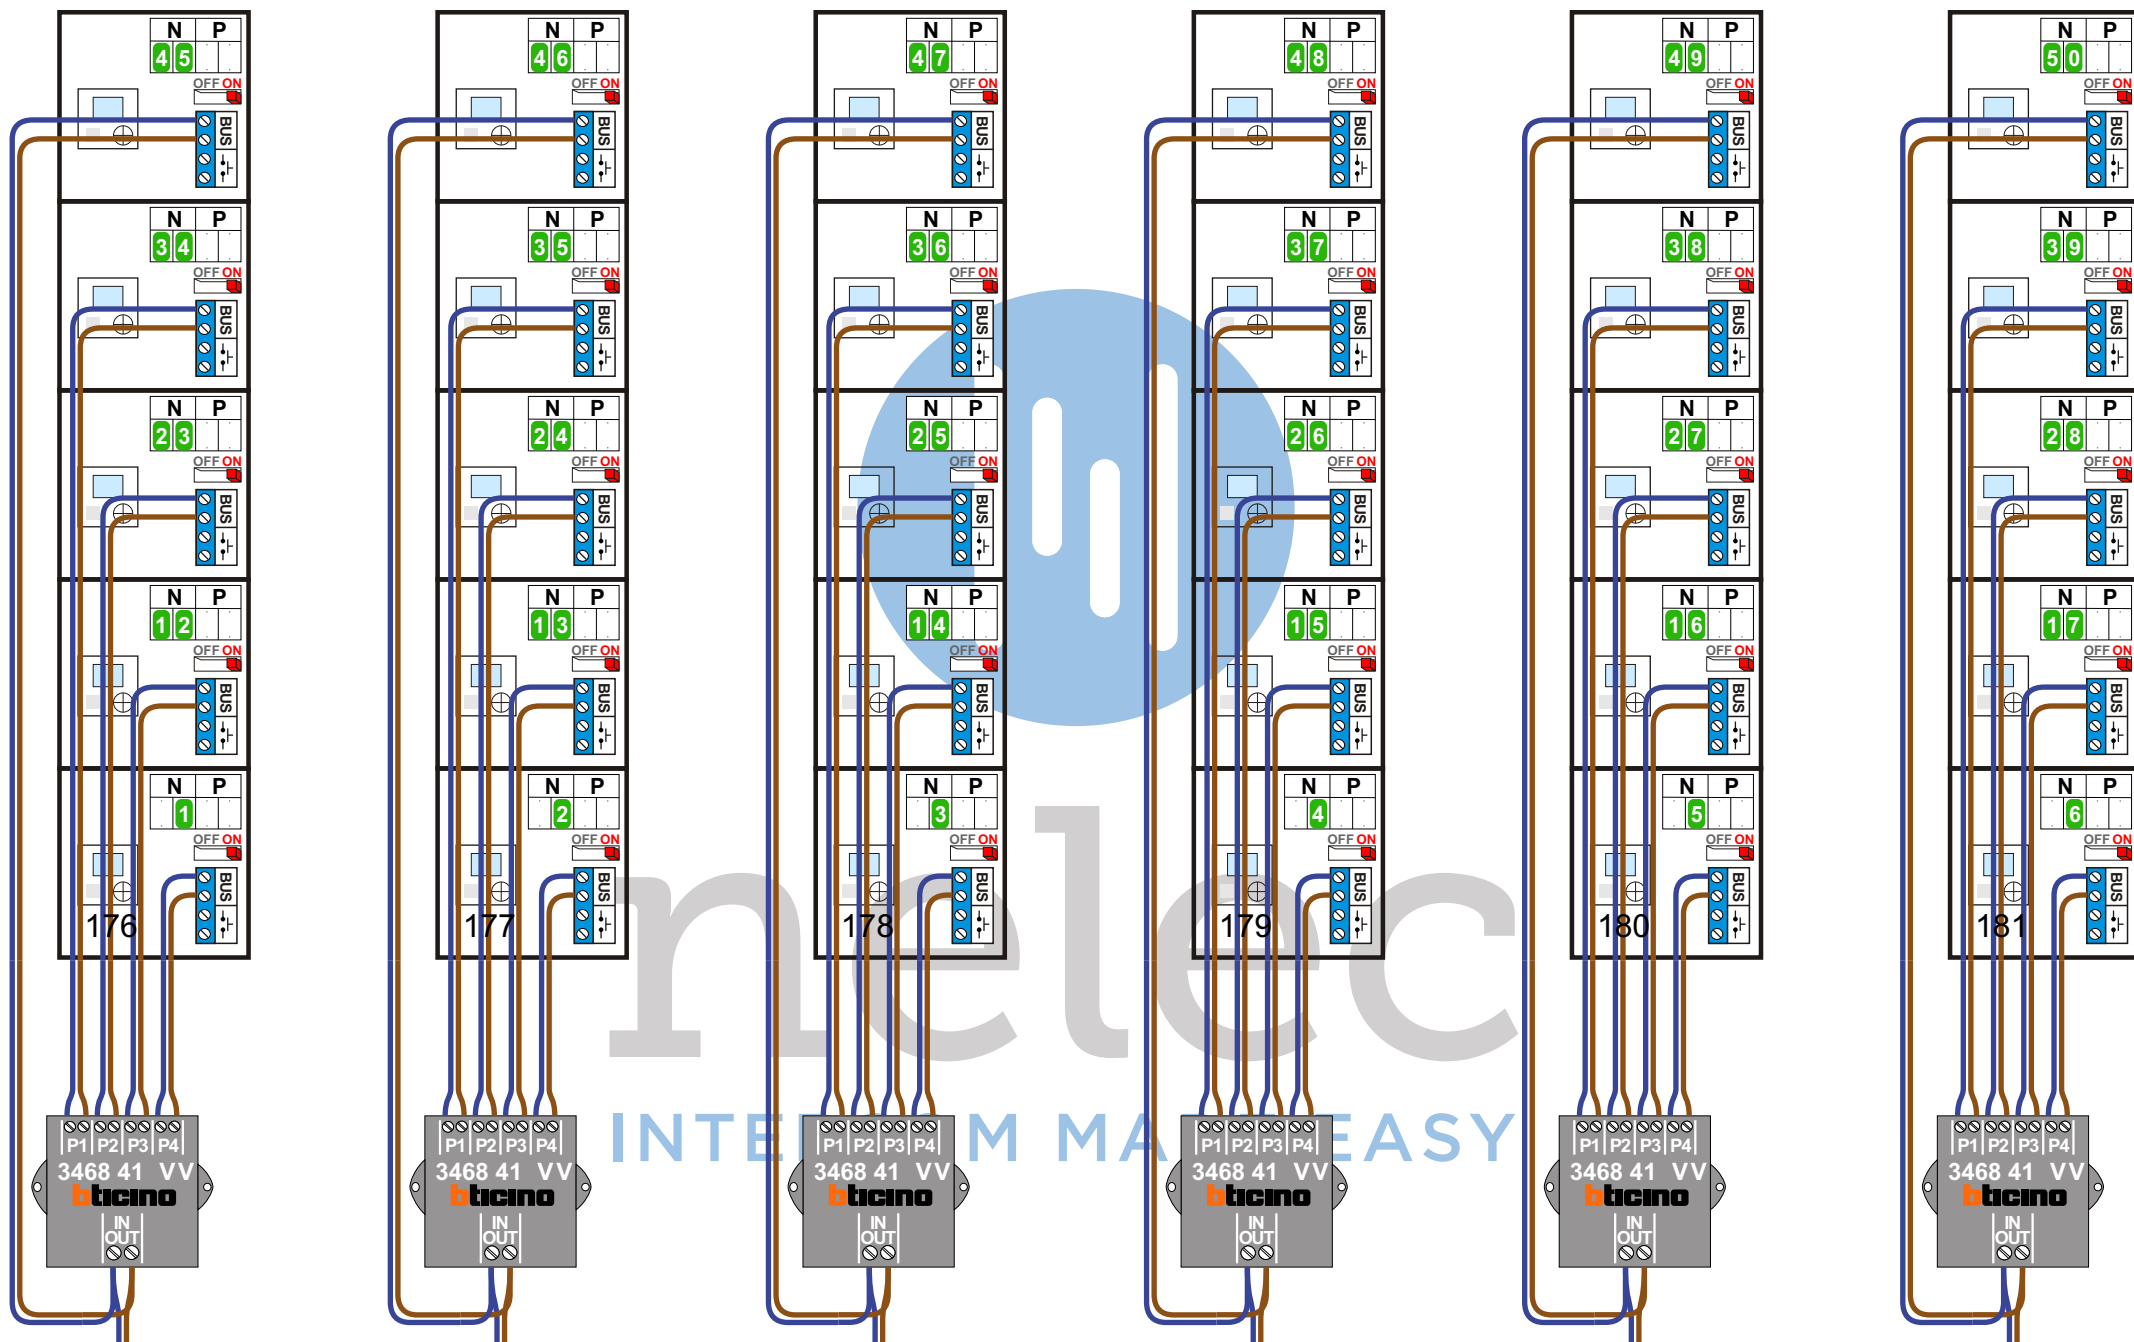


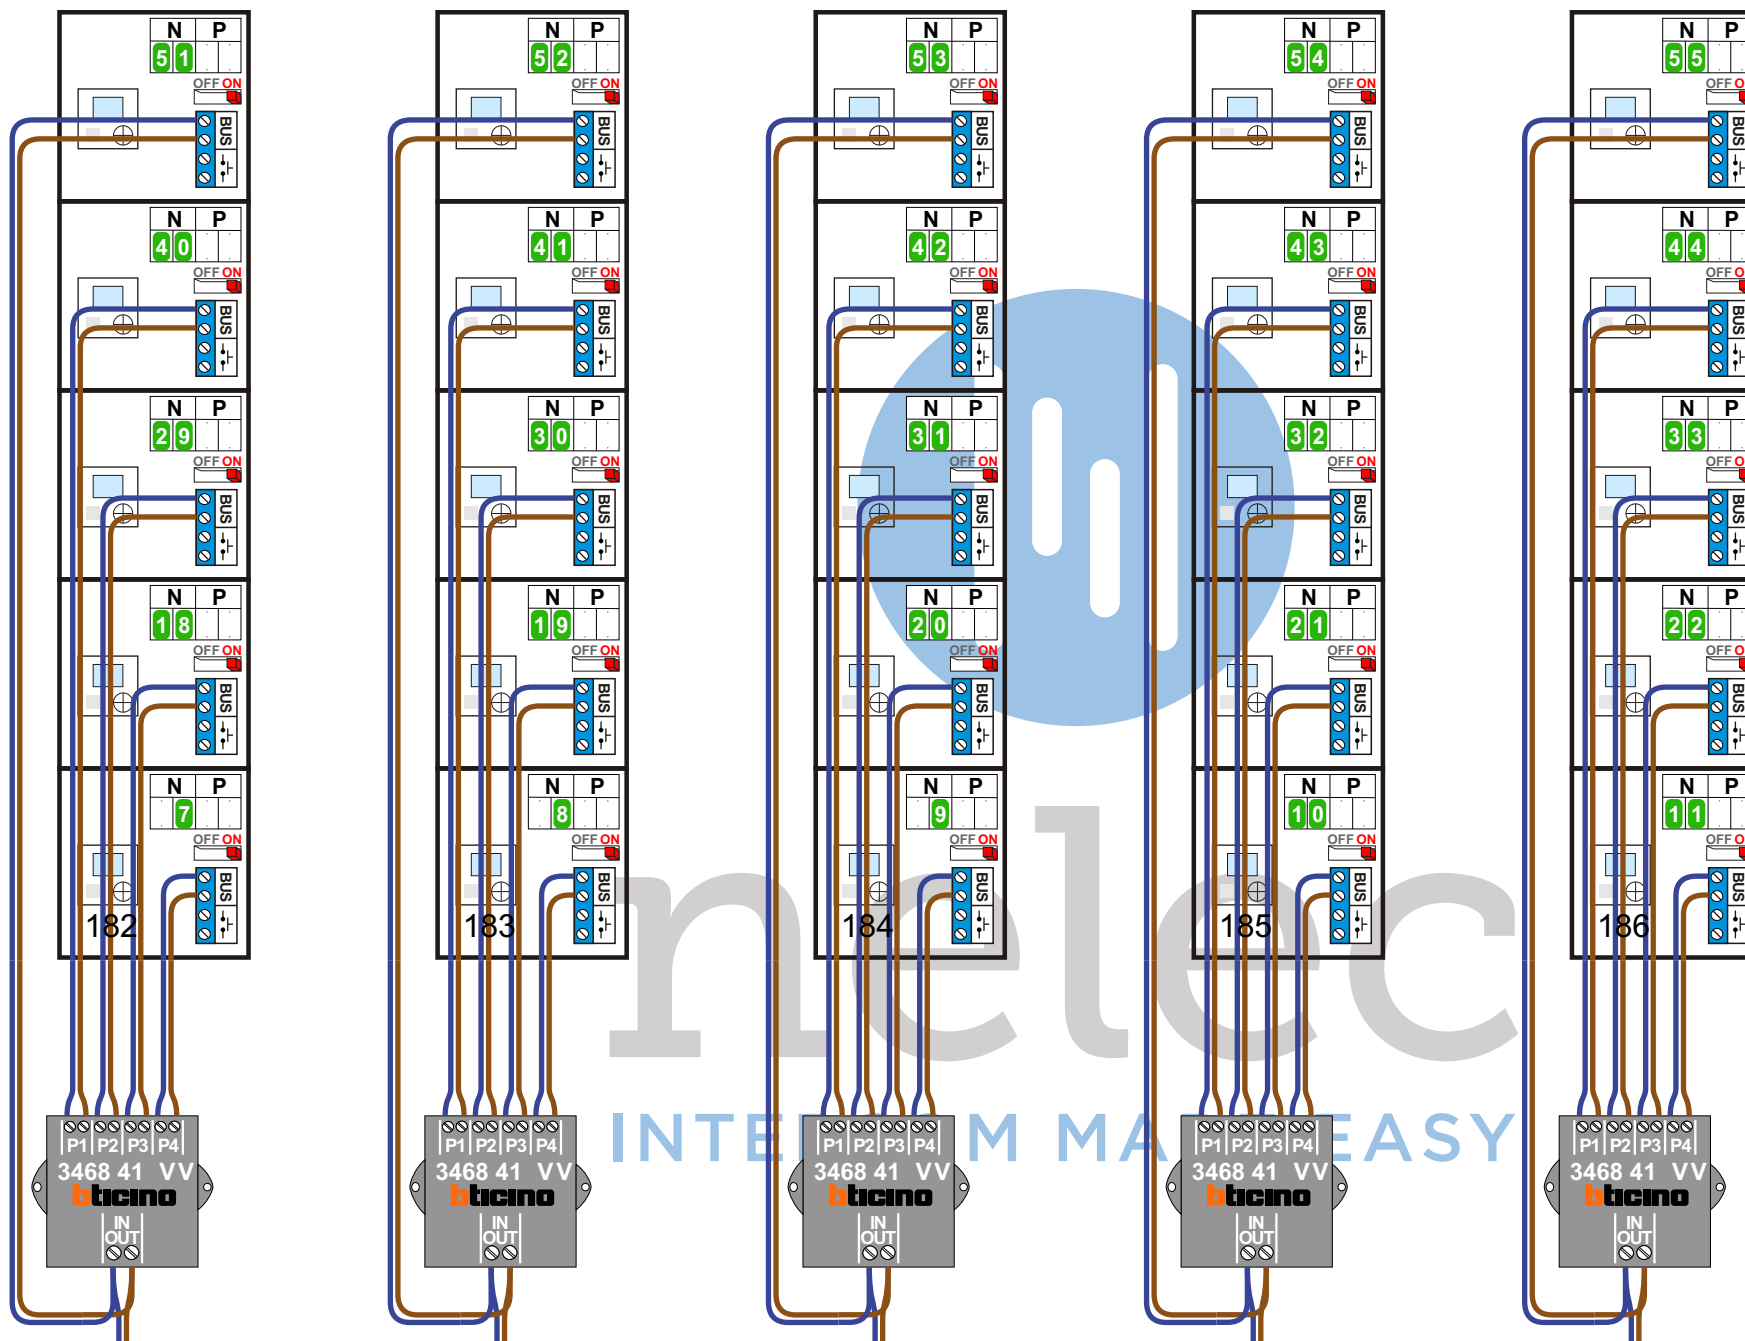


= systeemkabel
Bij andere getwiste
kabel 66% afstand!
Bij ongetwiste kabel
max. 50 meter buiten-
post naar videofoon.
UTP op aanvraag.

druk- kers aansluiten


Digitizer
voor
49 t/m 56
druk-
kers

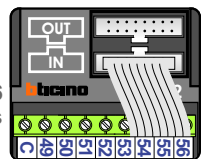


Digitizer
voor
41 t/m 48
druk-
kers

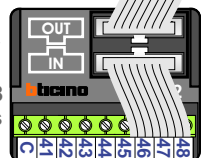


Digitizer
voor
33 t/m 40
druk-
kers

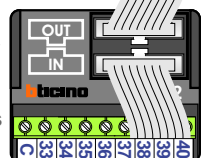


Digitizer
voor
25 t/m 32
druk-
kers

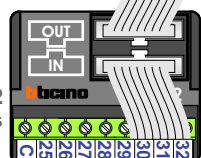


Digitizer
voor
17 t/m 24
druk-
kers

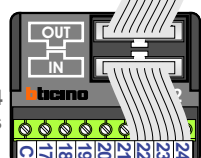


Digitizer
voor
9 t/m 16
druk-
kers

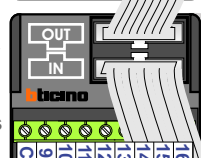


Digitizer
voor
1 t/m 8
druk-
kers

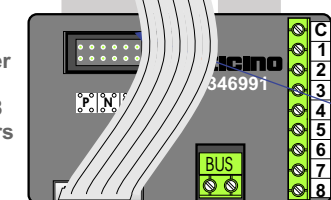


Serie 10
buitenpost
buiten

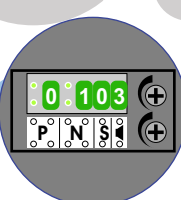


Digitizer
voor
49 t/m 56
druk-
kers

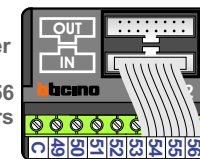


Digitizer
voor
41 t/m 48
druk-
kers

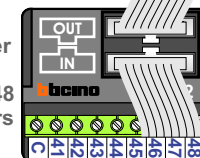


Digitizer
voor
33 t/m 40
druk-
kers

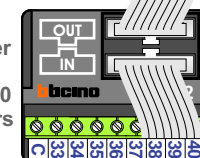



Digitizer
voor
25 t/m 32
druk-
kers

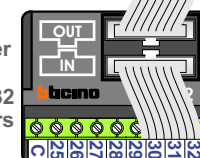


Digitizer
voor
17 t/m 24
druk-
kers

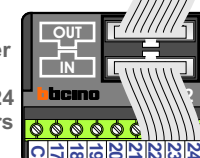

Digitizer
voor
9 t/m 16
druk-
kers

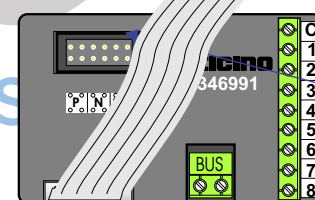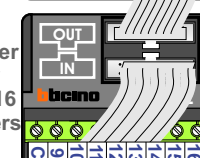


Serie 10
buitenpost
binnen

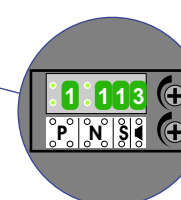

Max. 290 meter

Max. 290 meter

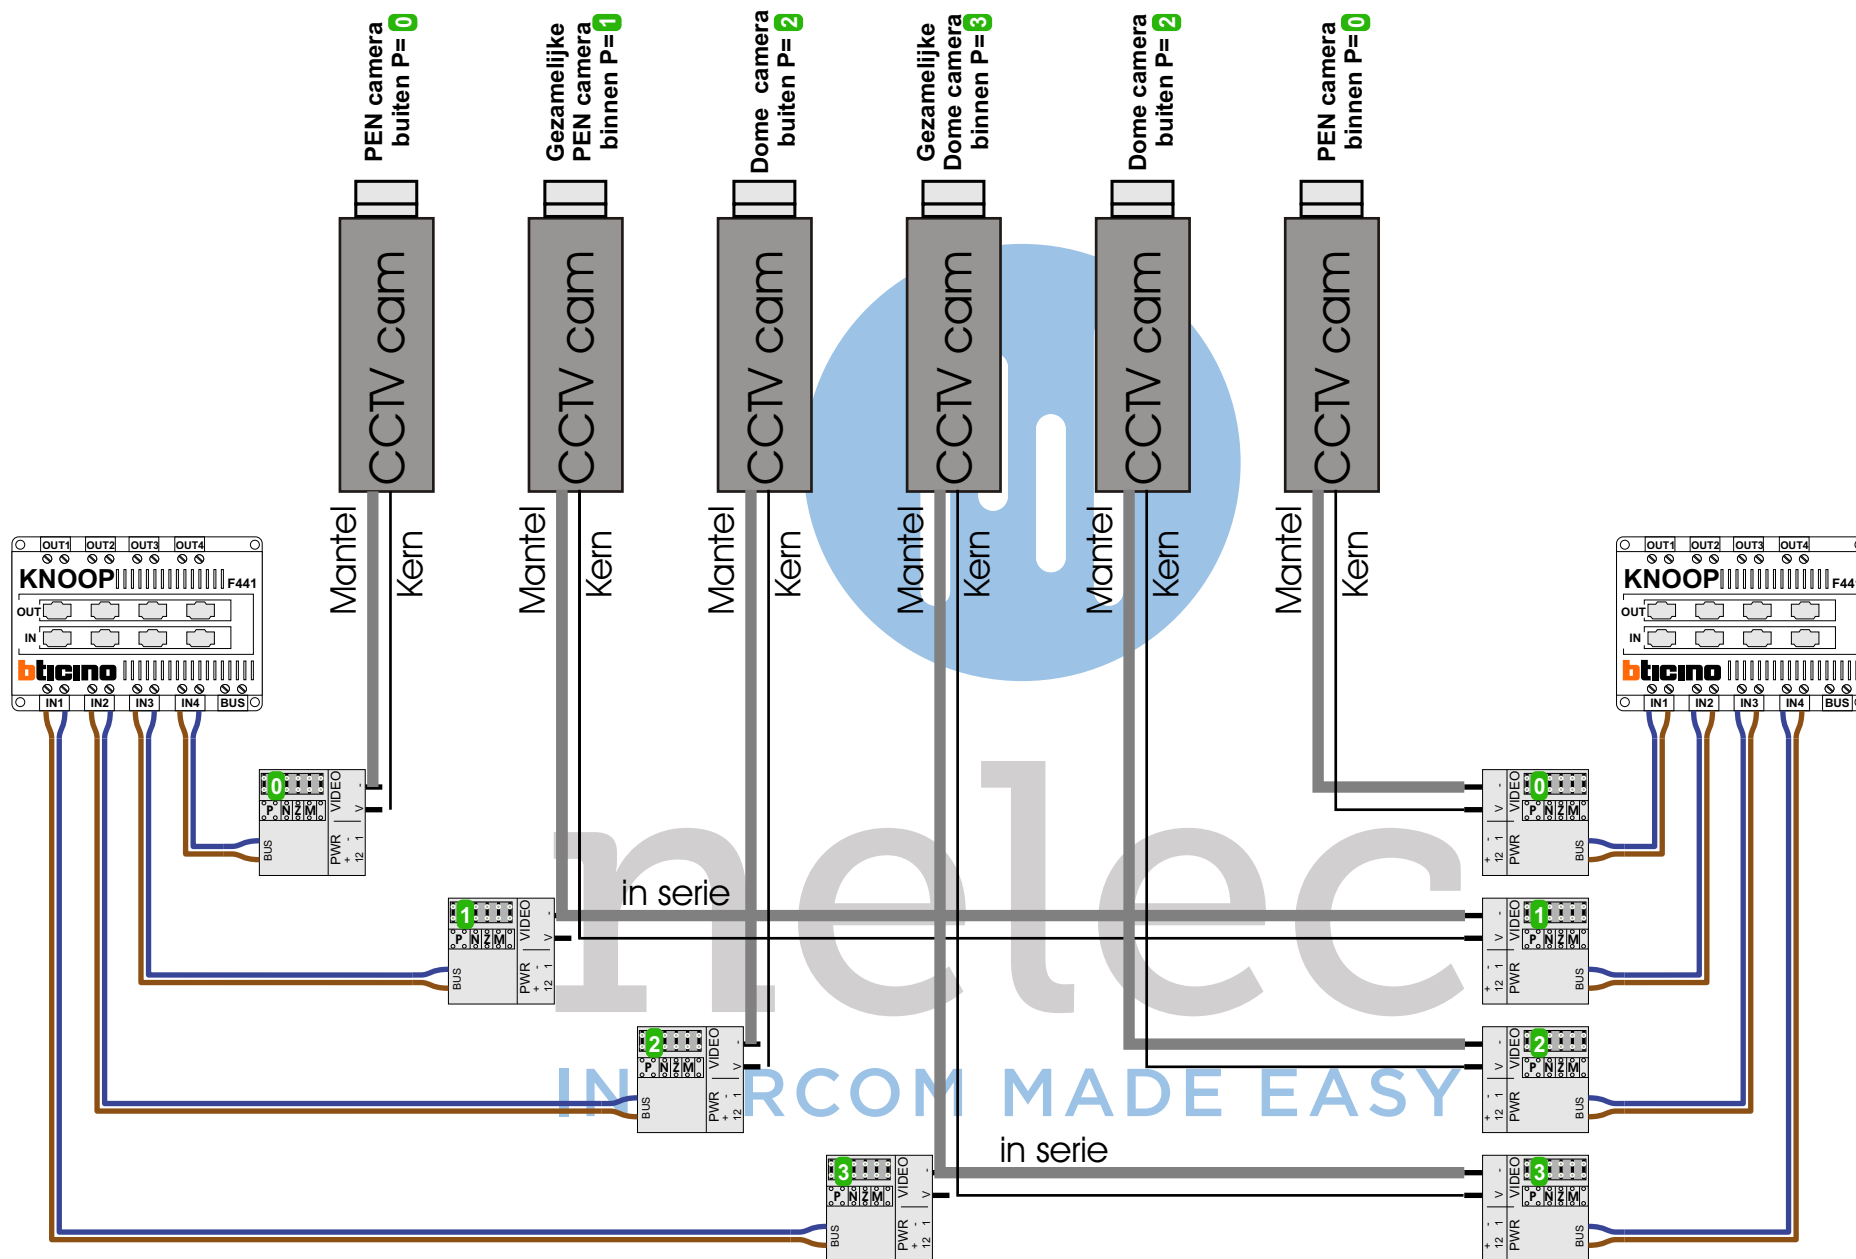

Installatie onderste 5 etages

Installatie bovenste 5 etages

Huisnummer	N-Waarde
176	1
177	2
178	3
179	4
180	5
181	6
182	7
183	8
184	9
185	10
186	11
187	12
188	13
189	14
190	15
191	16
192	17
193	18
194	19
195	20
196	21
197	22
198	23
199	24
200	25
201	26
202	27
203	28
204	29
205	30
206	31
207	32
208	33
209	34
210	35
211	36
212	37
213	38
214	39
215	40
216	41
217	42
218	43
219	44
220	45
221	46
222	47
223	48
224	49
225	50
226	51
227	52
228	53
229	54
230	55

Huisnummer	N-Waarde
231	1
232	2
233	3
234	4
235	5
236	6
237	7
238	8
239	9
240	10
241	11
242	12
243	13
244	14
245	15
246	16
247	17
248	18
249	19
250	20
251	21
252	22
253	23
254	24
255	25
256	26
257	27
258	28
259	29
260	30
261	31
262	32
263	33
264	34
265	35
266	36
267	37
268	38
269	39
270	40
271	41
272	42
273	43
274	44
275	45
276	46
277	47
278	48
279	49
280	50
281	51
282	52
283	53
284	54
285	55