


— = systeemkabel
 Bij andere getwiste kabel 66% afstand!
 Bij ongetwiste kabel max. 50 meter buitenpost naar videofoon.
 UTP op aanvraag.

M-10/M-10C

 De aders moeten echt OP de connector doorgelust worden!

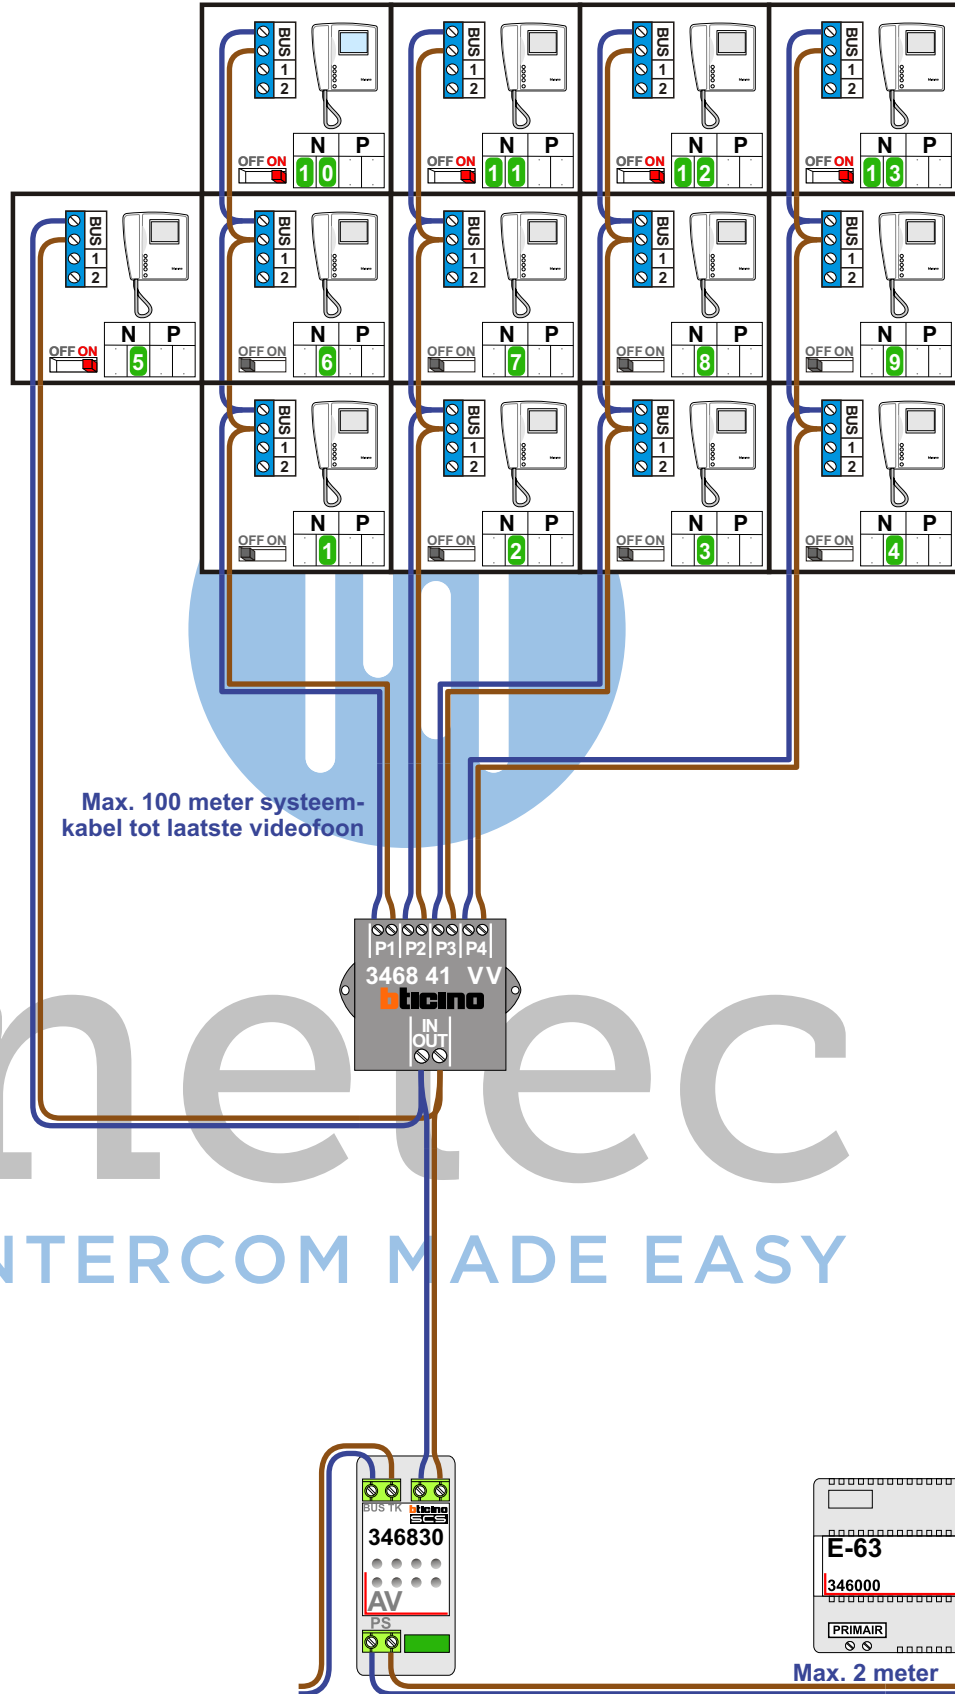

N-Waarde	Huisnummer
1	77
2	77A
3	77B
4	77C
5	79
6	79A
7	79B
8	79C
9	79D
10	81
11	81A
12	81B
13	81C



nelec
INTERCOM MADE EASY