


= systeemkabel
Bij andere getwiste
kabel 66% afstand!
Bij ongetwiste kabel
max. 50 meter buiten-
post naar videofoon.
UTP op aanvraag.

M-40
BUS
De aders moeten
echt OP de connector
doorgelust worden!

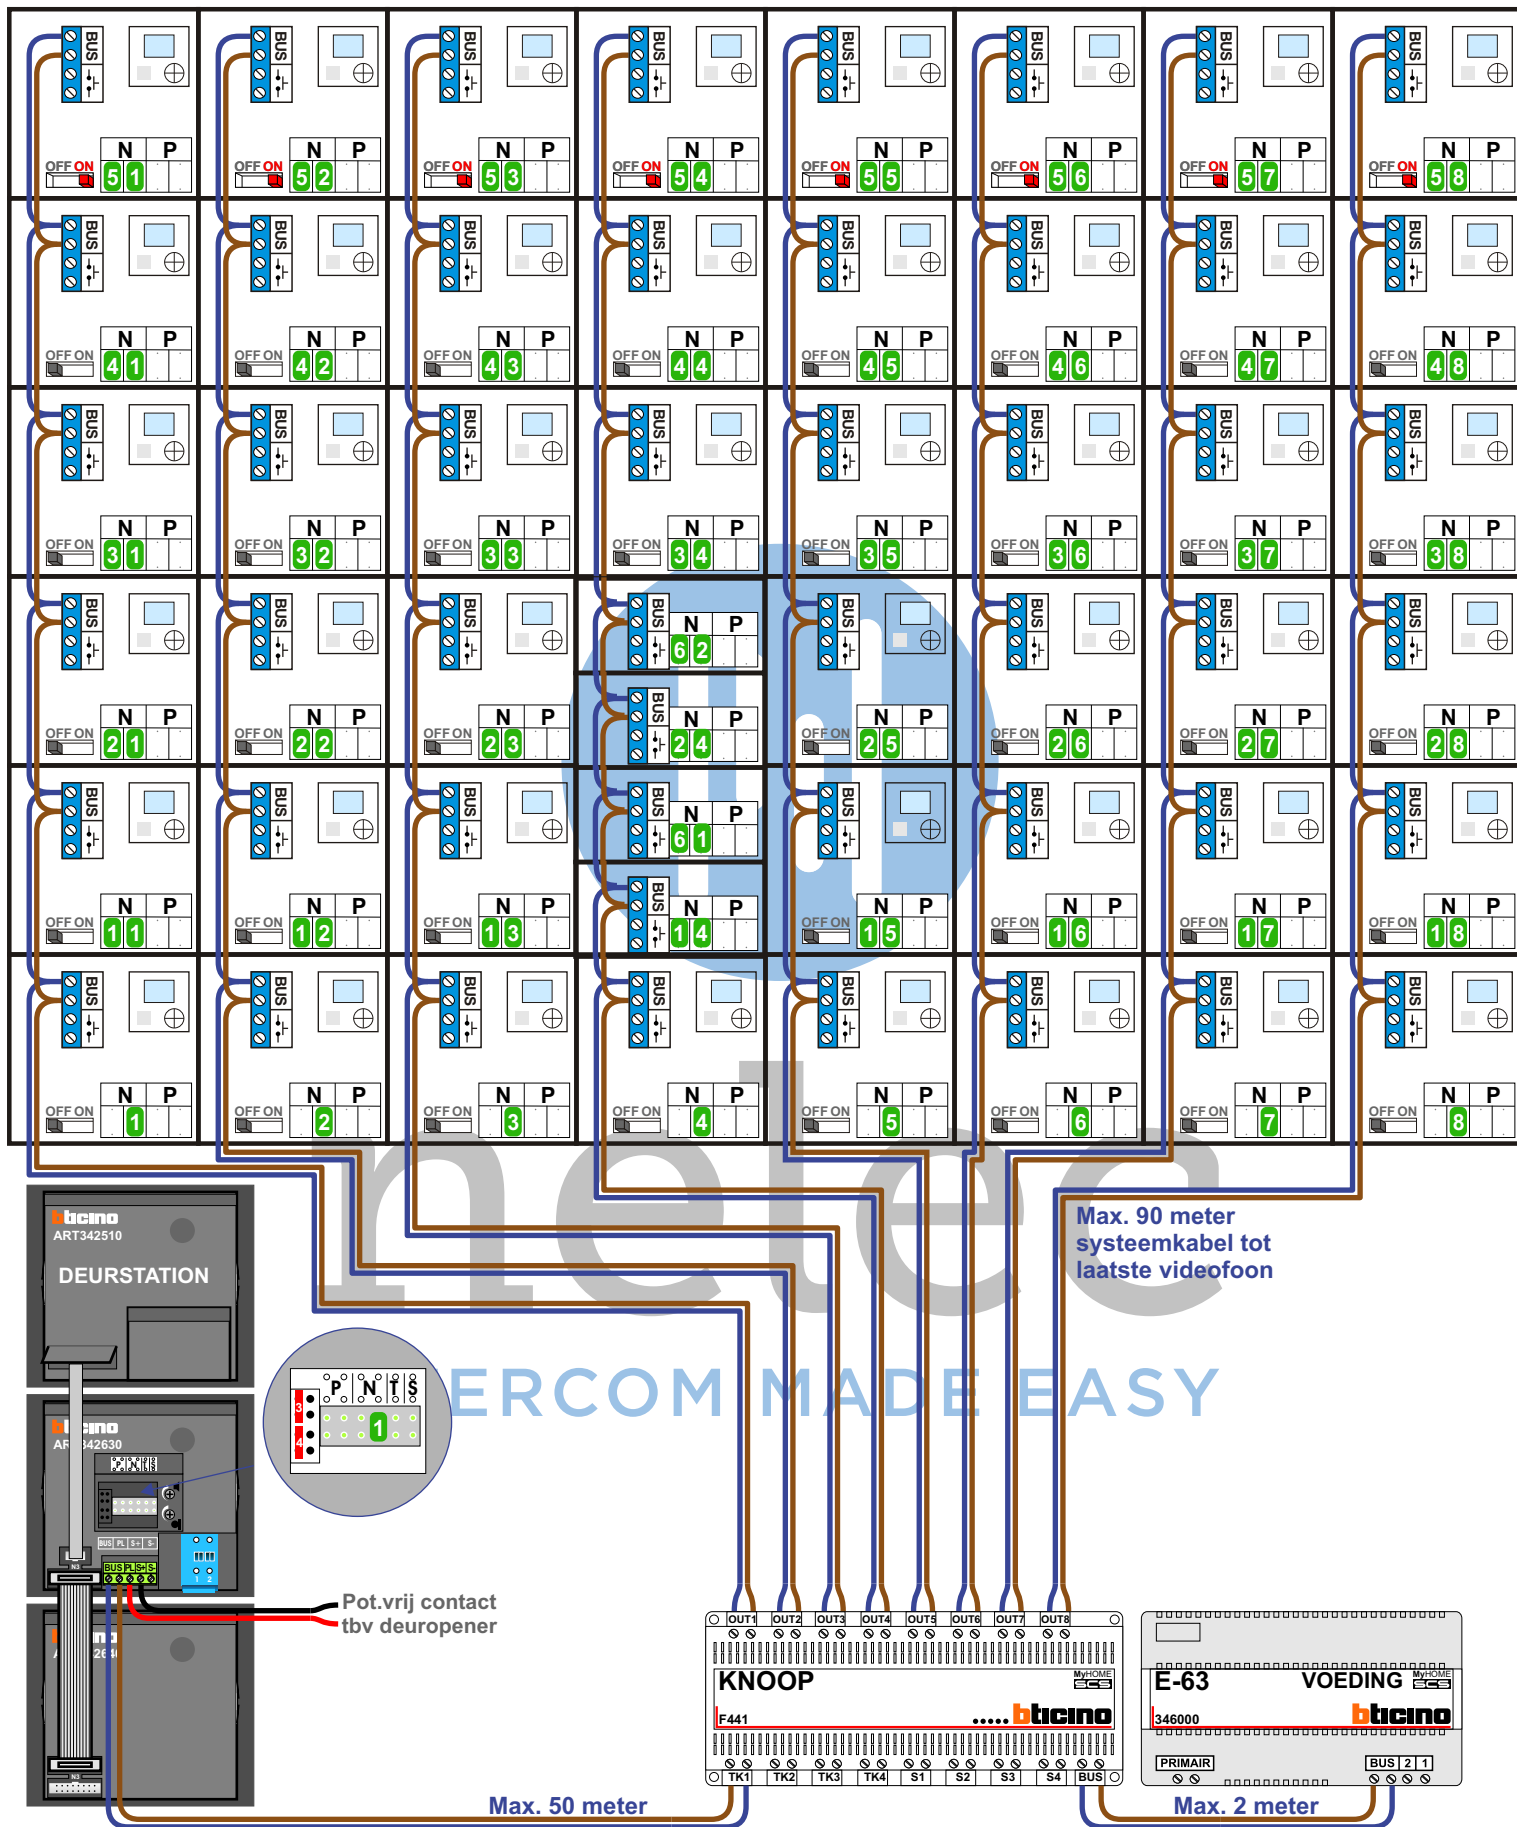

huisnummer	N waarde
199	1
201	2
203	3
205	4
207	5
209	6
211	7
213	8
215	11
217	12
219	13
221	14
223	15
225	16
227	17
229	18
231	21
233	22
235	23
237	24
239	25
241	26
243	27
245	28
247	31
249	32
251	33
253	34
255	35
257	36
259	37
261	38
263	41
265	42
267	43
269	44
271	45
273	46
275	47
277	48
279	51
281	52
283	53
285	54
287	55
289	56
291	57
293	58
221A	61
237A	62

 = systeemkabel
Bij andere getwiste kabel 66% afstand!
Bij ongetwiste kabel max. 50 meter buitenpost naar videofoon.
UTP op aanvraag.



nelec
INTERCOM MADE EASY