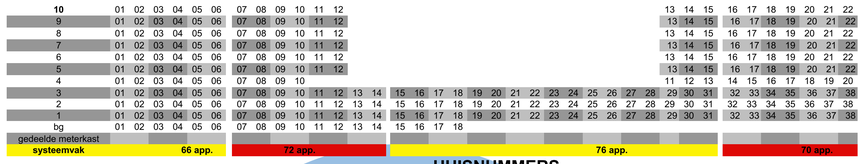


HUISNUMMERS

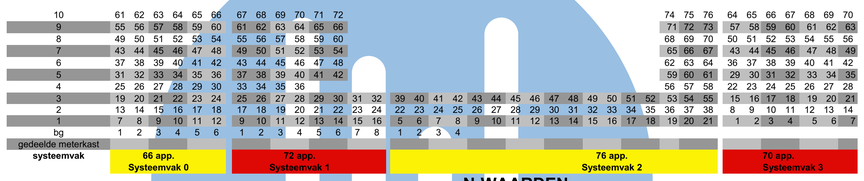


N-WAARDEN

285 appartementen deurtelefonie
Zonnelaan te Groningen
(systeemvak 0)

285 appartementen deurtelefonie
Zonnelaan te Groningen
(systeemvak 1)

285 appartementen deurtelefonie
Zonnelaan te Groningen
(systeemvak 2 - links)

285 appartementen deurtelefonie
Zonnelaan te Groningen
(systeemvak 2 -rechts)

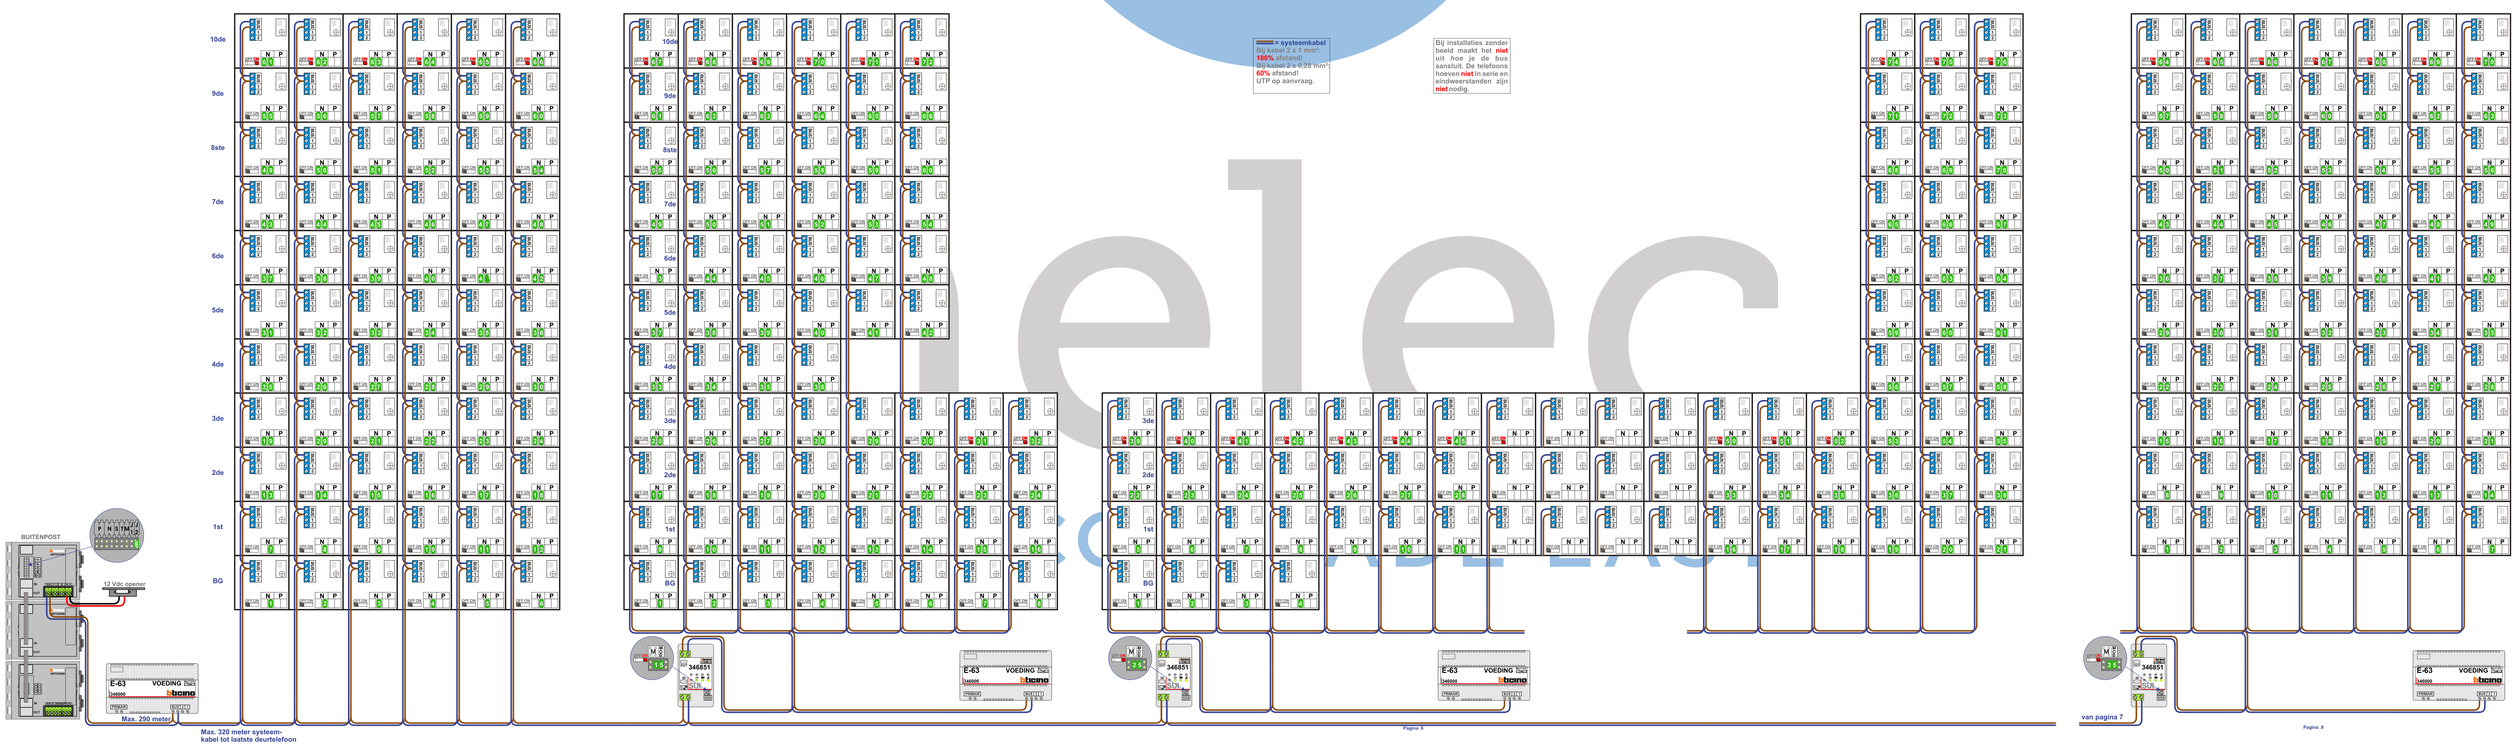


= systeemkabel
Bij kabel 2 x 1 mm²
180% afstand!
Bij kabel 2 x 0,25 mm²
60% afstand!
UTP op aanvraag.

Bij installaties zonder beeld maakt het niet uit hoe je de bus aansluit. De telefoons hoeven niet in serie en eindweerstanden zijn niet nodig.



Copyright Nelec BV