


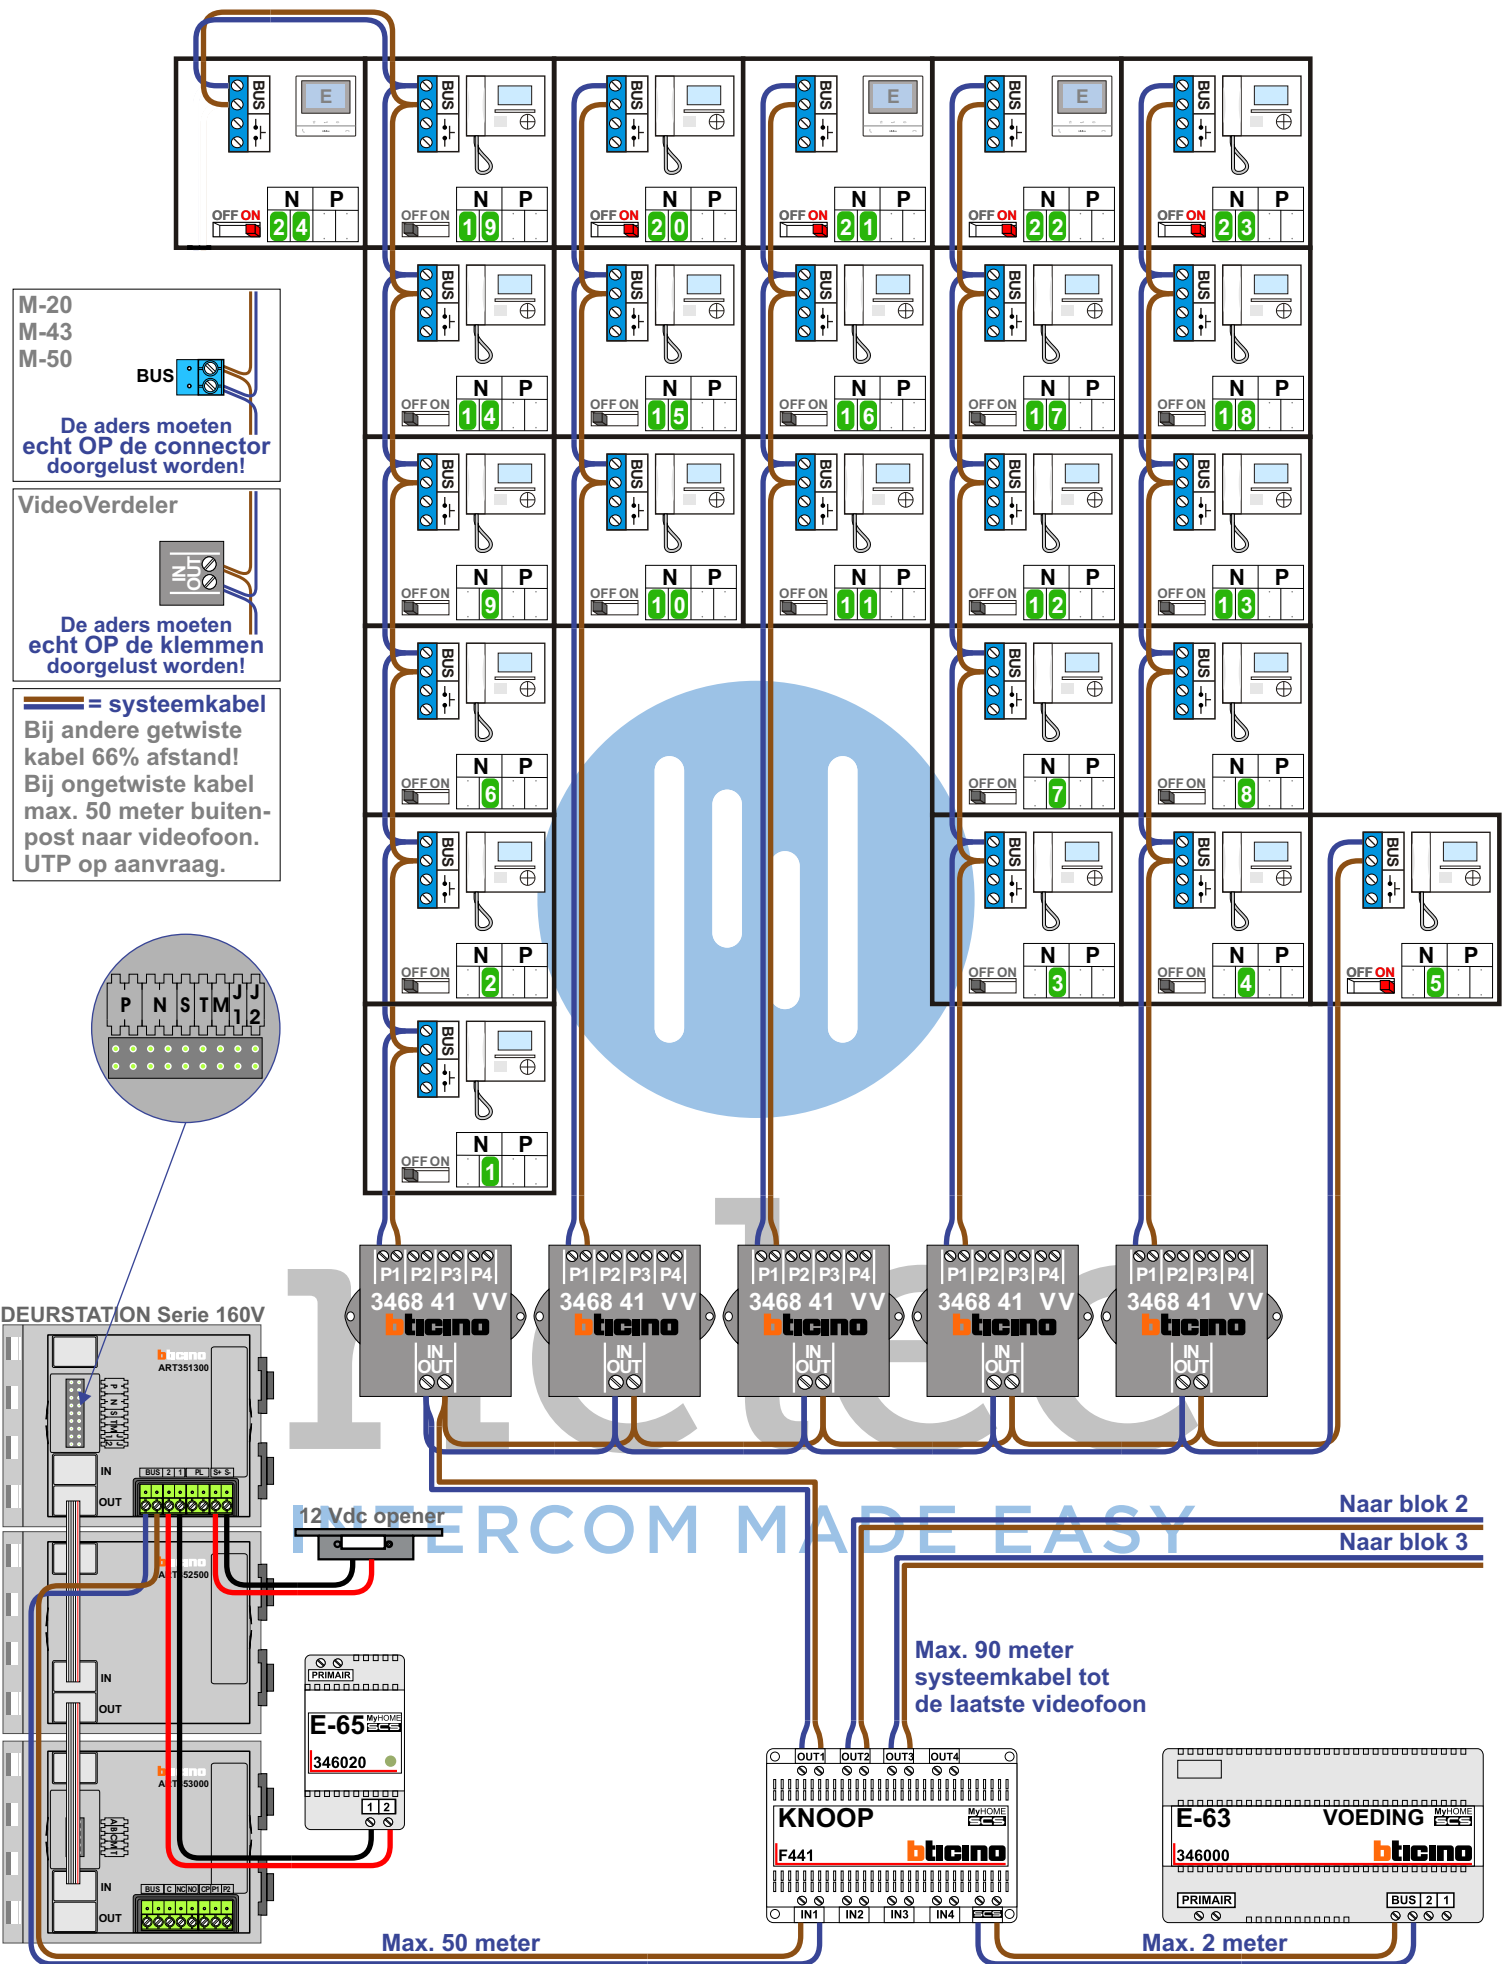

= systeemkabel

Bij andere getwiste kabel 66% afstand!
Bij ongetwiste kabel max. 50 meter buitenpost naar videofoon.
UTP op aanvraag.

M-20
M-43
M-50


BUS


De aders moeten echt OP de connector doorgelust worden!

VideoVerdeler

IN
OUT

De aders moeten echt OP de klemmen doorgelust worden!

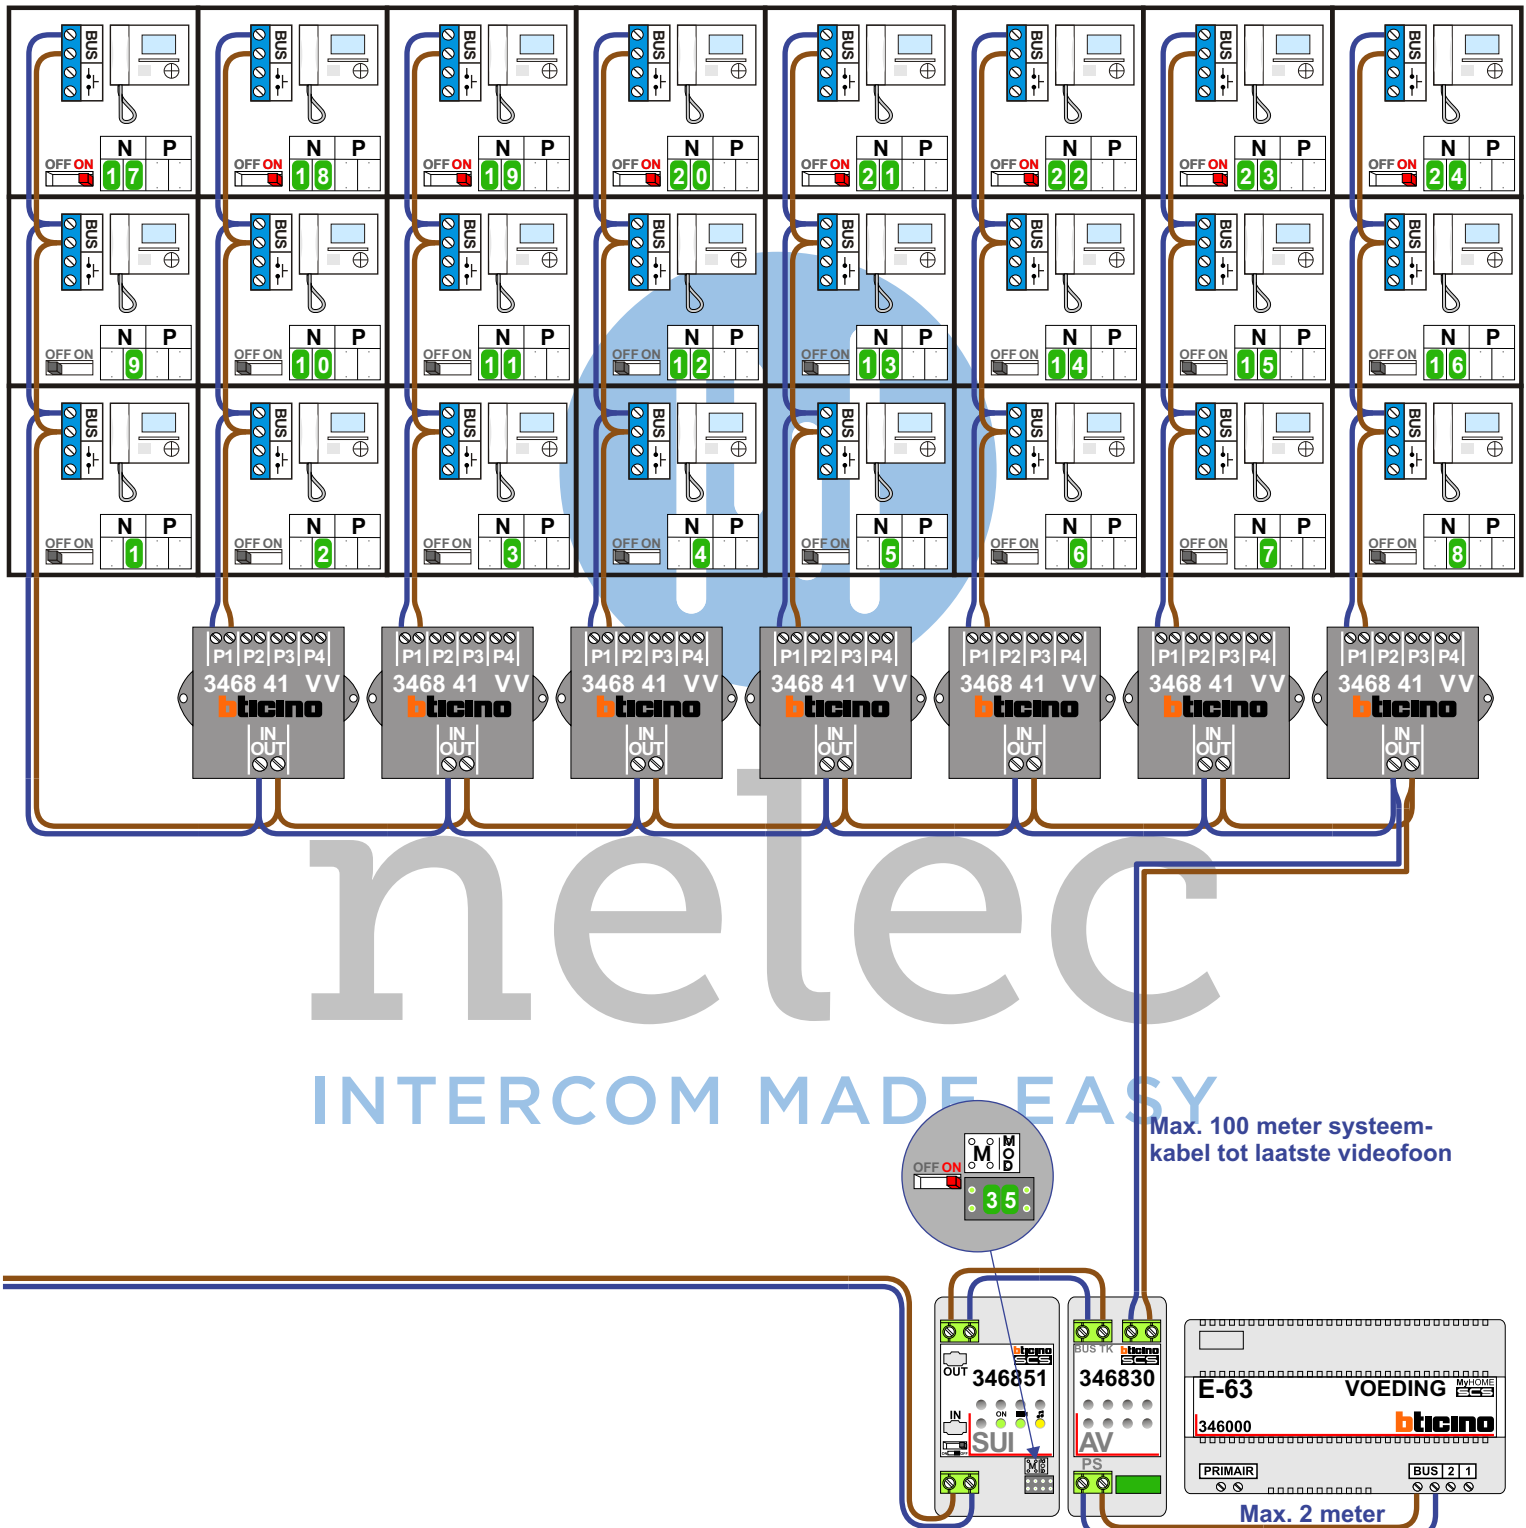

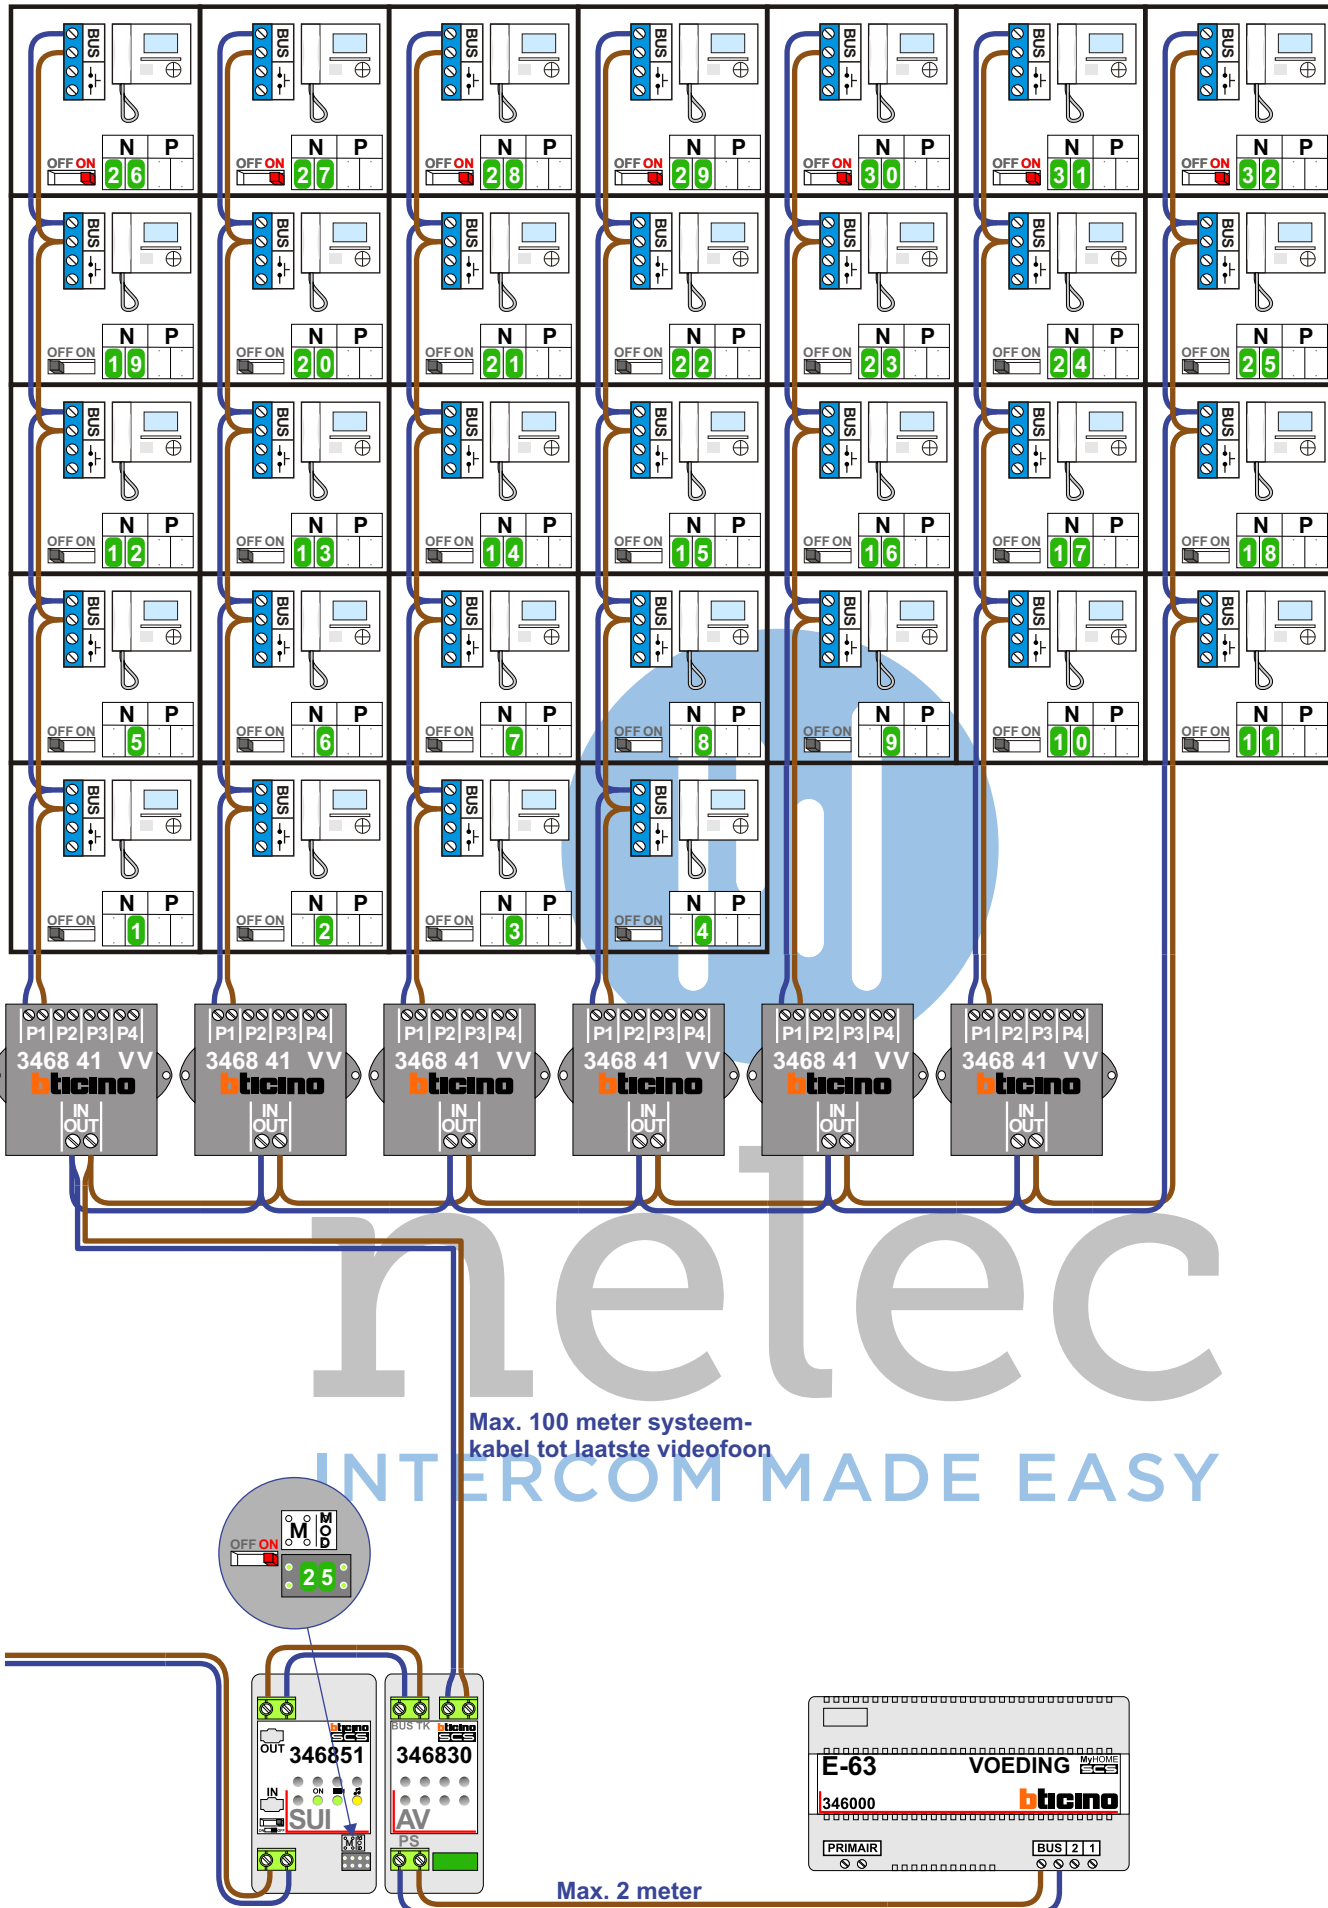

Blok 4 / N+0

N-Waarde	Huisnummer	Switch-ON	Videofoon
1	240		M-43T
2	242		M-43T
3	68		M-43T
4	66		M-43T
5	64		M-43T
6	254		M-43T
7	104		M-43T
8	102		M-43T
9	272		M-43T
10	274		M-43T
11	142		M-43T
12	140		M-43T
13	138		M-43T
14	290		M-43T
15	292		M-43T
16	178		M-43T
17	176		M-43T
18	174		M-43T
19	308		M-43T
20	310	X	M-43T
21	214	X	M-50E
22	212	X	M-50E
23	210	X	M-43T
24	308B	X	M-50E

Blok 3 / N+300

N-Waarde	Huisnummer	Switch-ON	Videofoon
1	340		M-43T
2	338		M-43T
3	336		M-43T
4	334		M-43T
5	332		M-43T
6	330		M-43T
7	328		M-43T
8	326		M-43T
9	356		M-43T
10	354		M-43T
11	352		M-43T
12	350		M-43T
13	348		M-43T
14	346		M-43T
15	344		M-43T
16	342		M-43T
17	372	X	M-43T
18	370	X	M-43T
19	368	X	M-43T
20	366	X	M-43T
21	364	X	M-43T
22	362	X	M-43T
23	360	X	M-43T
24	358	X	M-43T

Blok 2 / N+200

N-Waarde	Huisnummer	Switch-ON	Videofoon
1	246		M-43T
2	248		M-43T
3	250		M-43T
4	252		M-43T
5	258		M-43T
6	260		M-43T
7	262		M-43T
8	264		M-43T
9	266		M-43T
10	268		M-43T
11	270		M-43T
12	276		M-43T
13	278		M-43T
14	280		M-43T
15	282		M-43T
16	284		M-43T
17	286		M-43T
18	288		M-43T
19	294		M-43T
20	296		M-43T
21	298		M-43T
22	300		M-43T
23	302		M-43T
24	304		M-43T
25	306		M-43T
26	312	X	M-43T
27	314	X	M-43T
28	316	X	M-43T
29	318	X	M-43T
30	320	X	M-43T
31	322	X	M-43T
32	324	X	M-43T


nelec
 INTERCOM MADE EASY