= systeemkabel
Bij andere getwiste kabel 66% afstand!
Bij ongetwiste kabel max. 50 meter buitenpost naar videofoon.
UTP op aanvraag.

BUS
Bij meerdere videofoons tegelijk, mogen de ingangen voor 2de belsignaal niet gekoppeld worden.

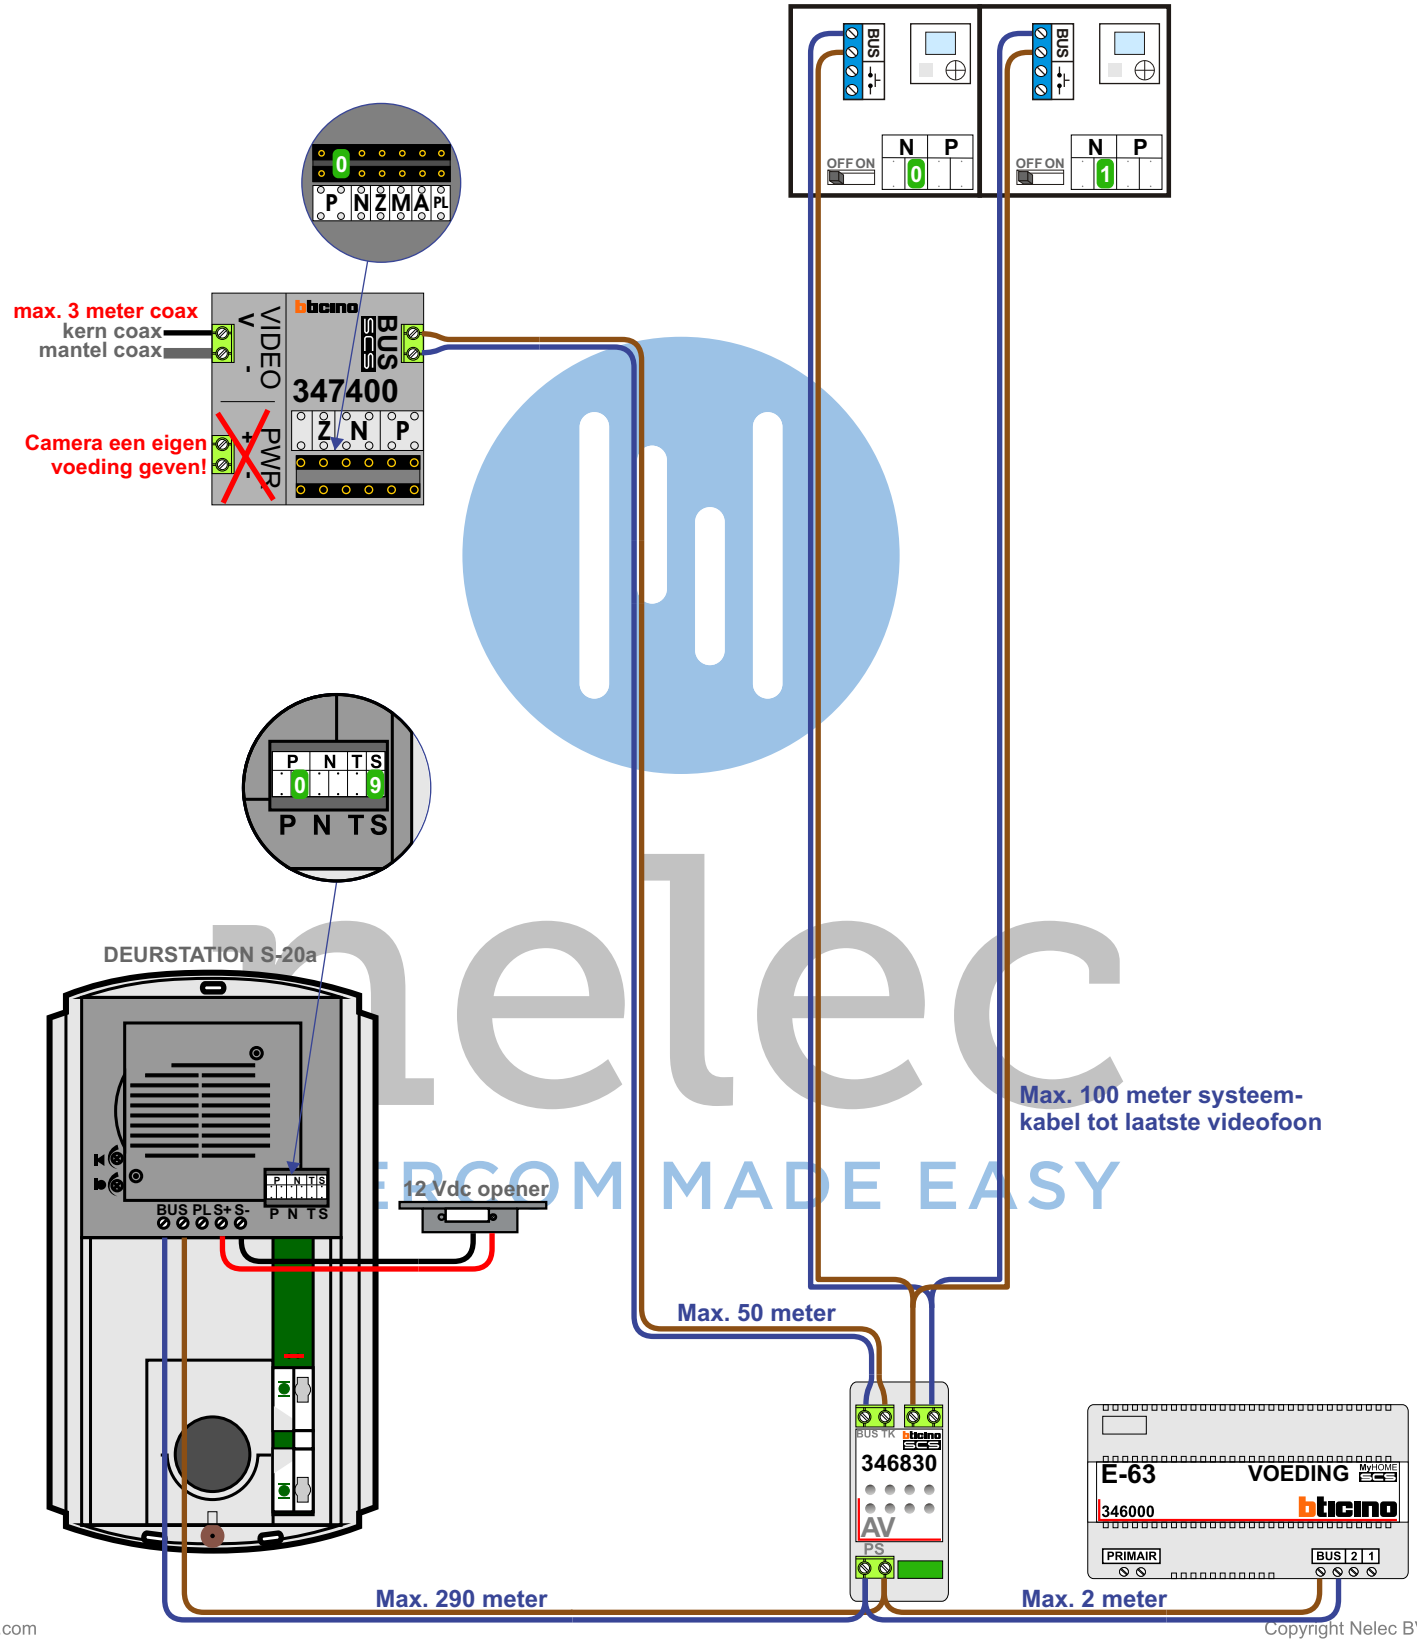

Copyright Nelec BV