


Voedingen, video-adaptors, videoverdelers en
SUI's in CVZ-kast op de 6e verdieping

— = systeemkabel
Bij andere getwiste
kabel 66% afstand!
Bij ongetwiste kabel
max. 50 meter buiten-
post naar videofoon.
UTP op aanvraag.


P=1 softwarematig
geprogrammeerd

Deurstation S-160V
STRAATZIJDE

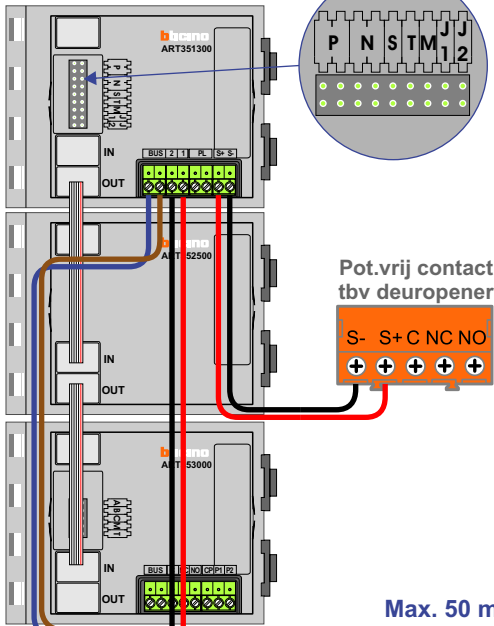


Pot.vrij contact
tbv deuropener

Max. 50 meter

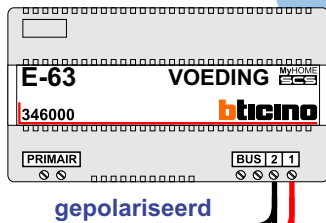


P=1 softwarematig
geprogrammeerd

Deurstation S-160V
HAL

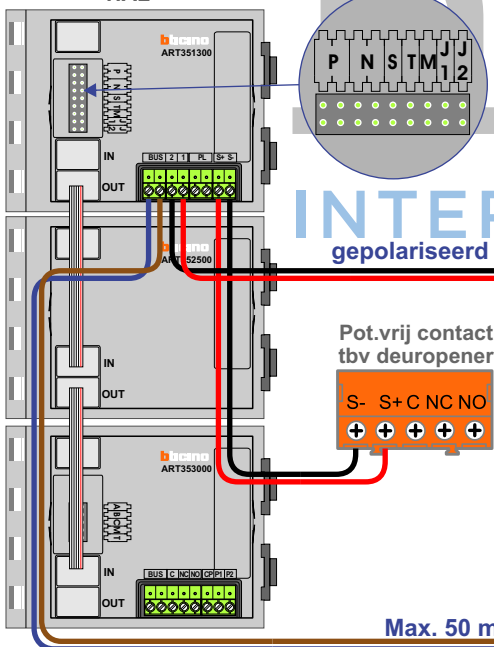



Pot.vrij contact
tbv deuropener

Max. 50 meter

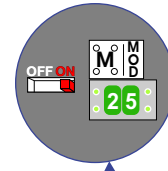




Naar VV Pagina 4 en 5

Vak 2 N=X+200

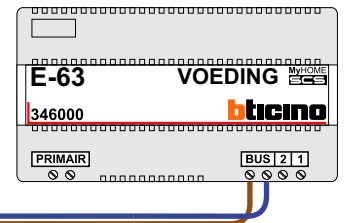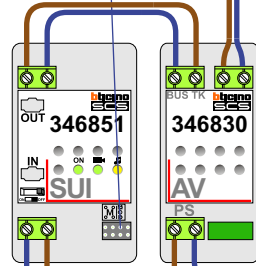


Naar VV Pagina 3

Vak 1 N=X+100

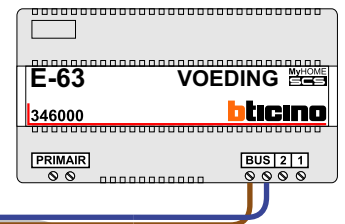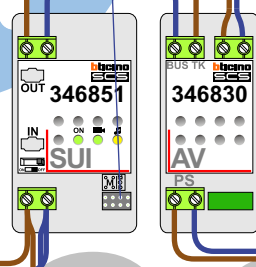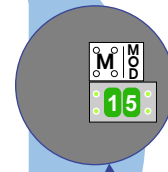


Naar VV Pagina 2

Vak 0 N=X+00

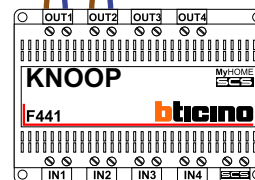


Max. 2 meter

— = systeemkabel
 Bij andere getwiste kabel 66% afstand!
 Bij ongetwiste kabel max. 50 meter buitenpost naar videofoon.
 UTP op aanvraag.

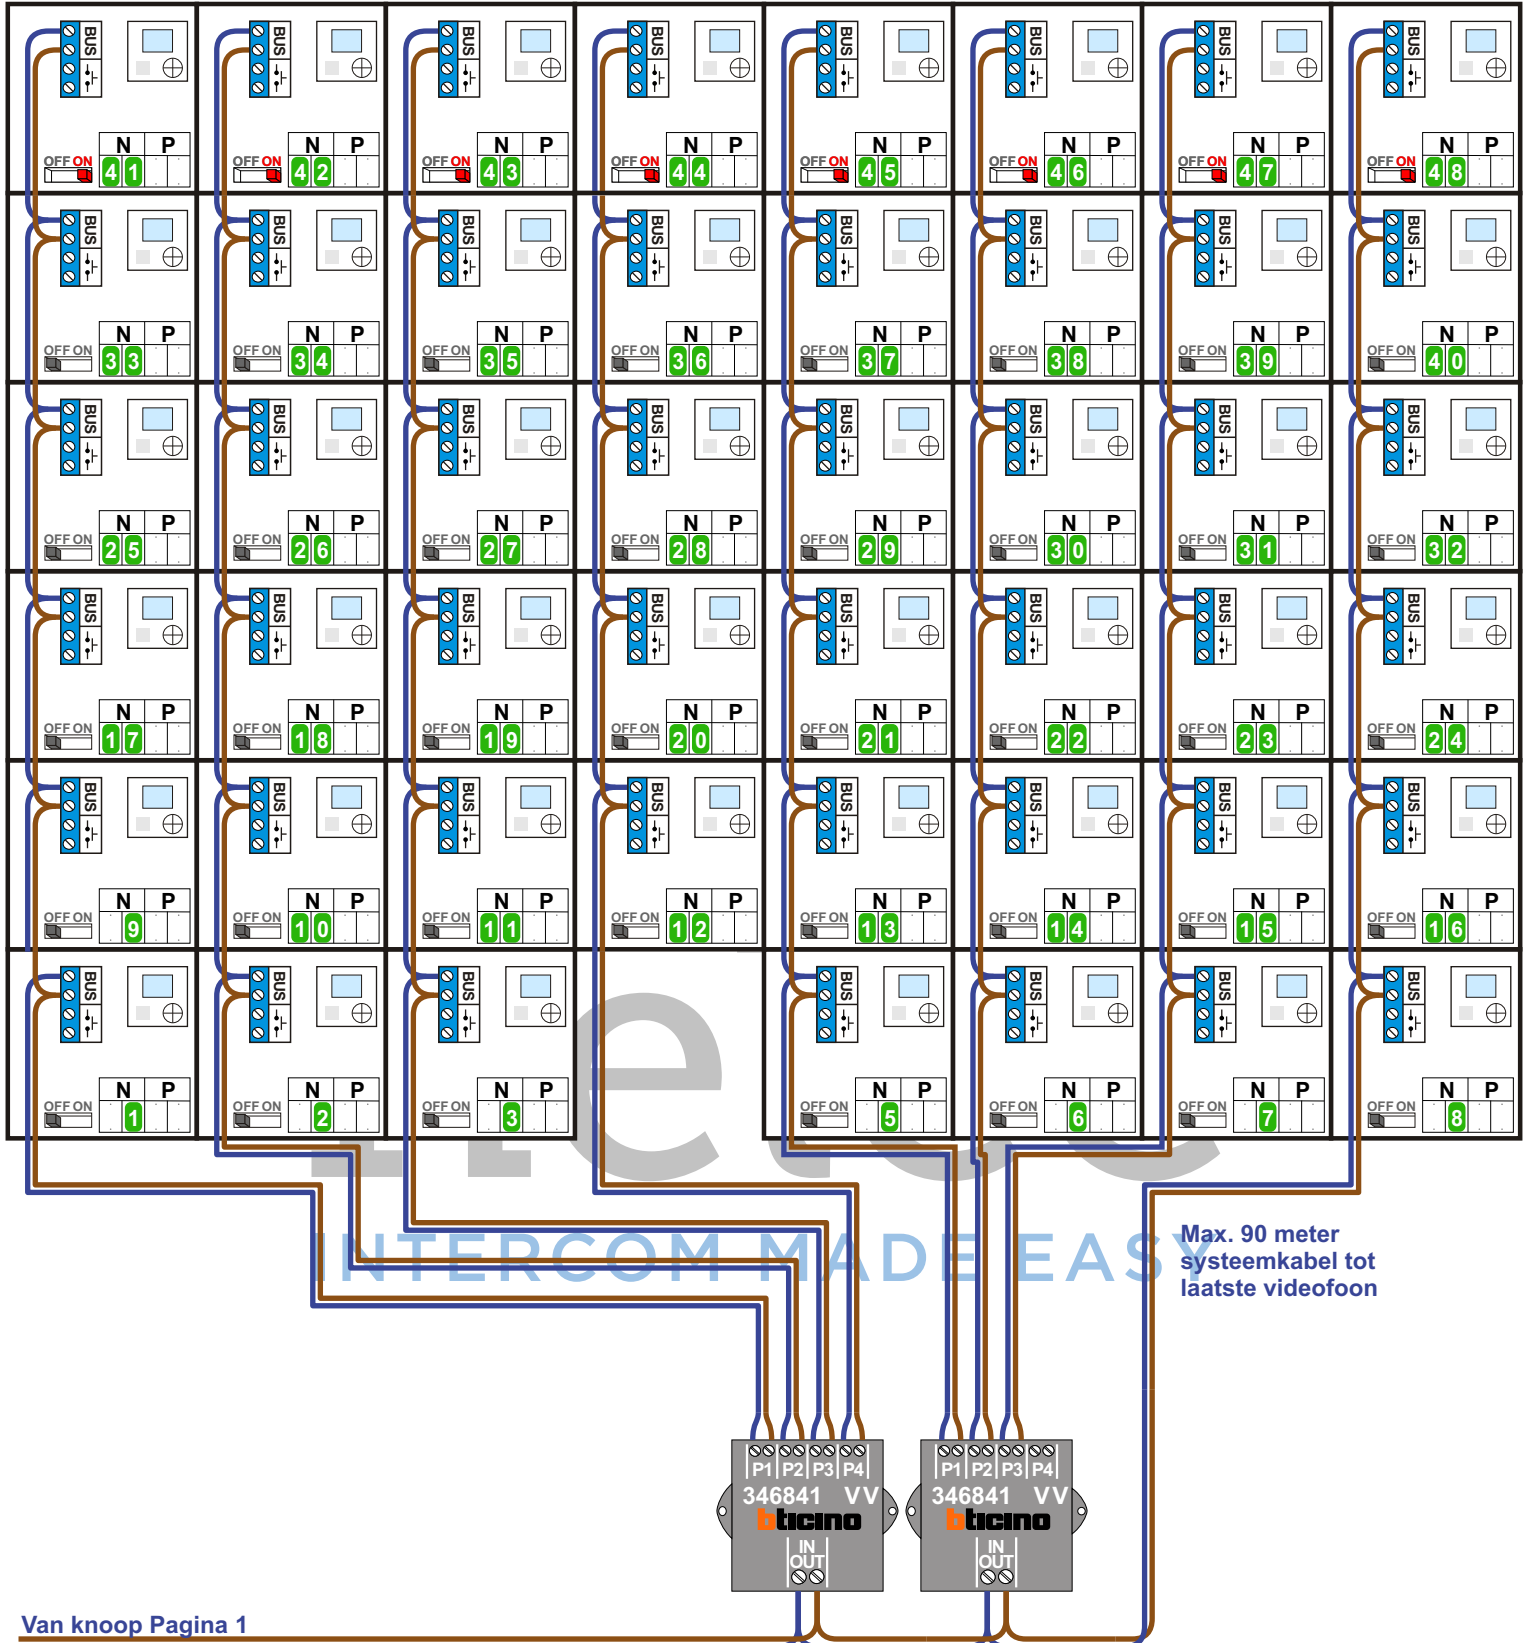


Max. 90 meter systeemkabel tot laatste videofoon


Vak 1 N=X+100

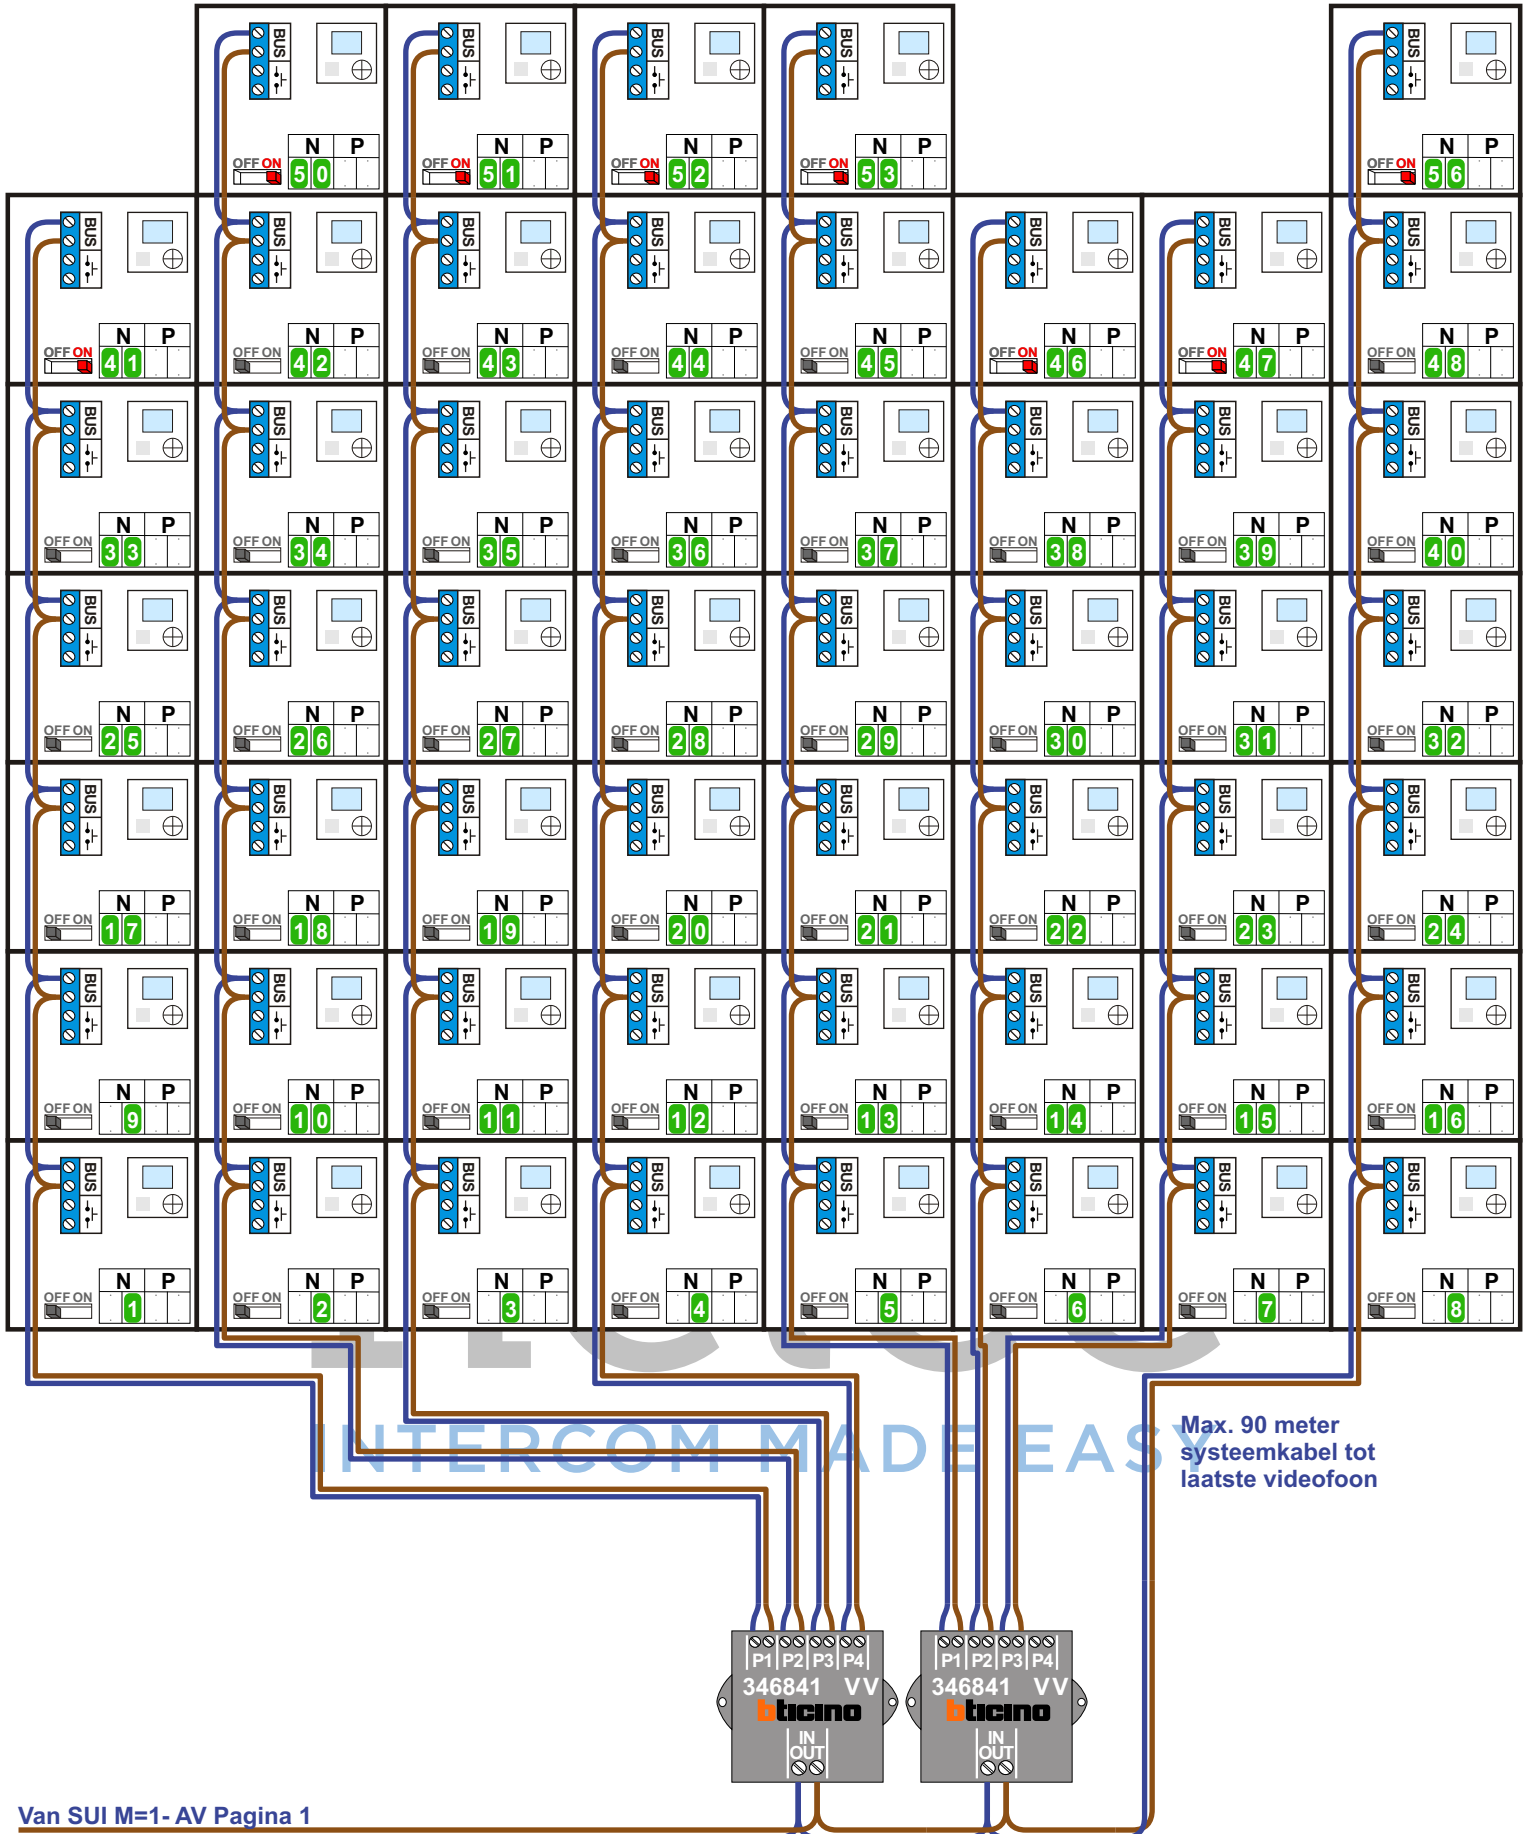

Max. 90 meter
systeemkabel tot
laatste videofoon

Vak 2 N=X+200

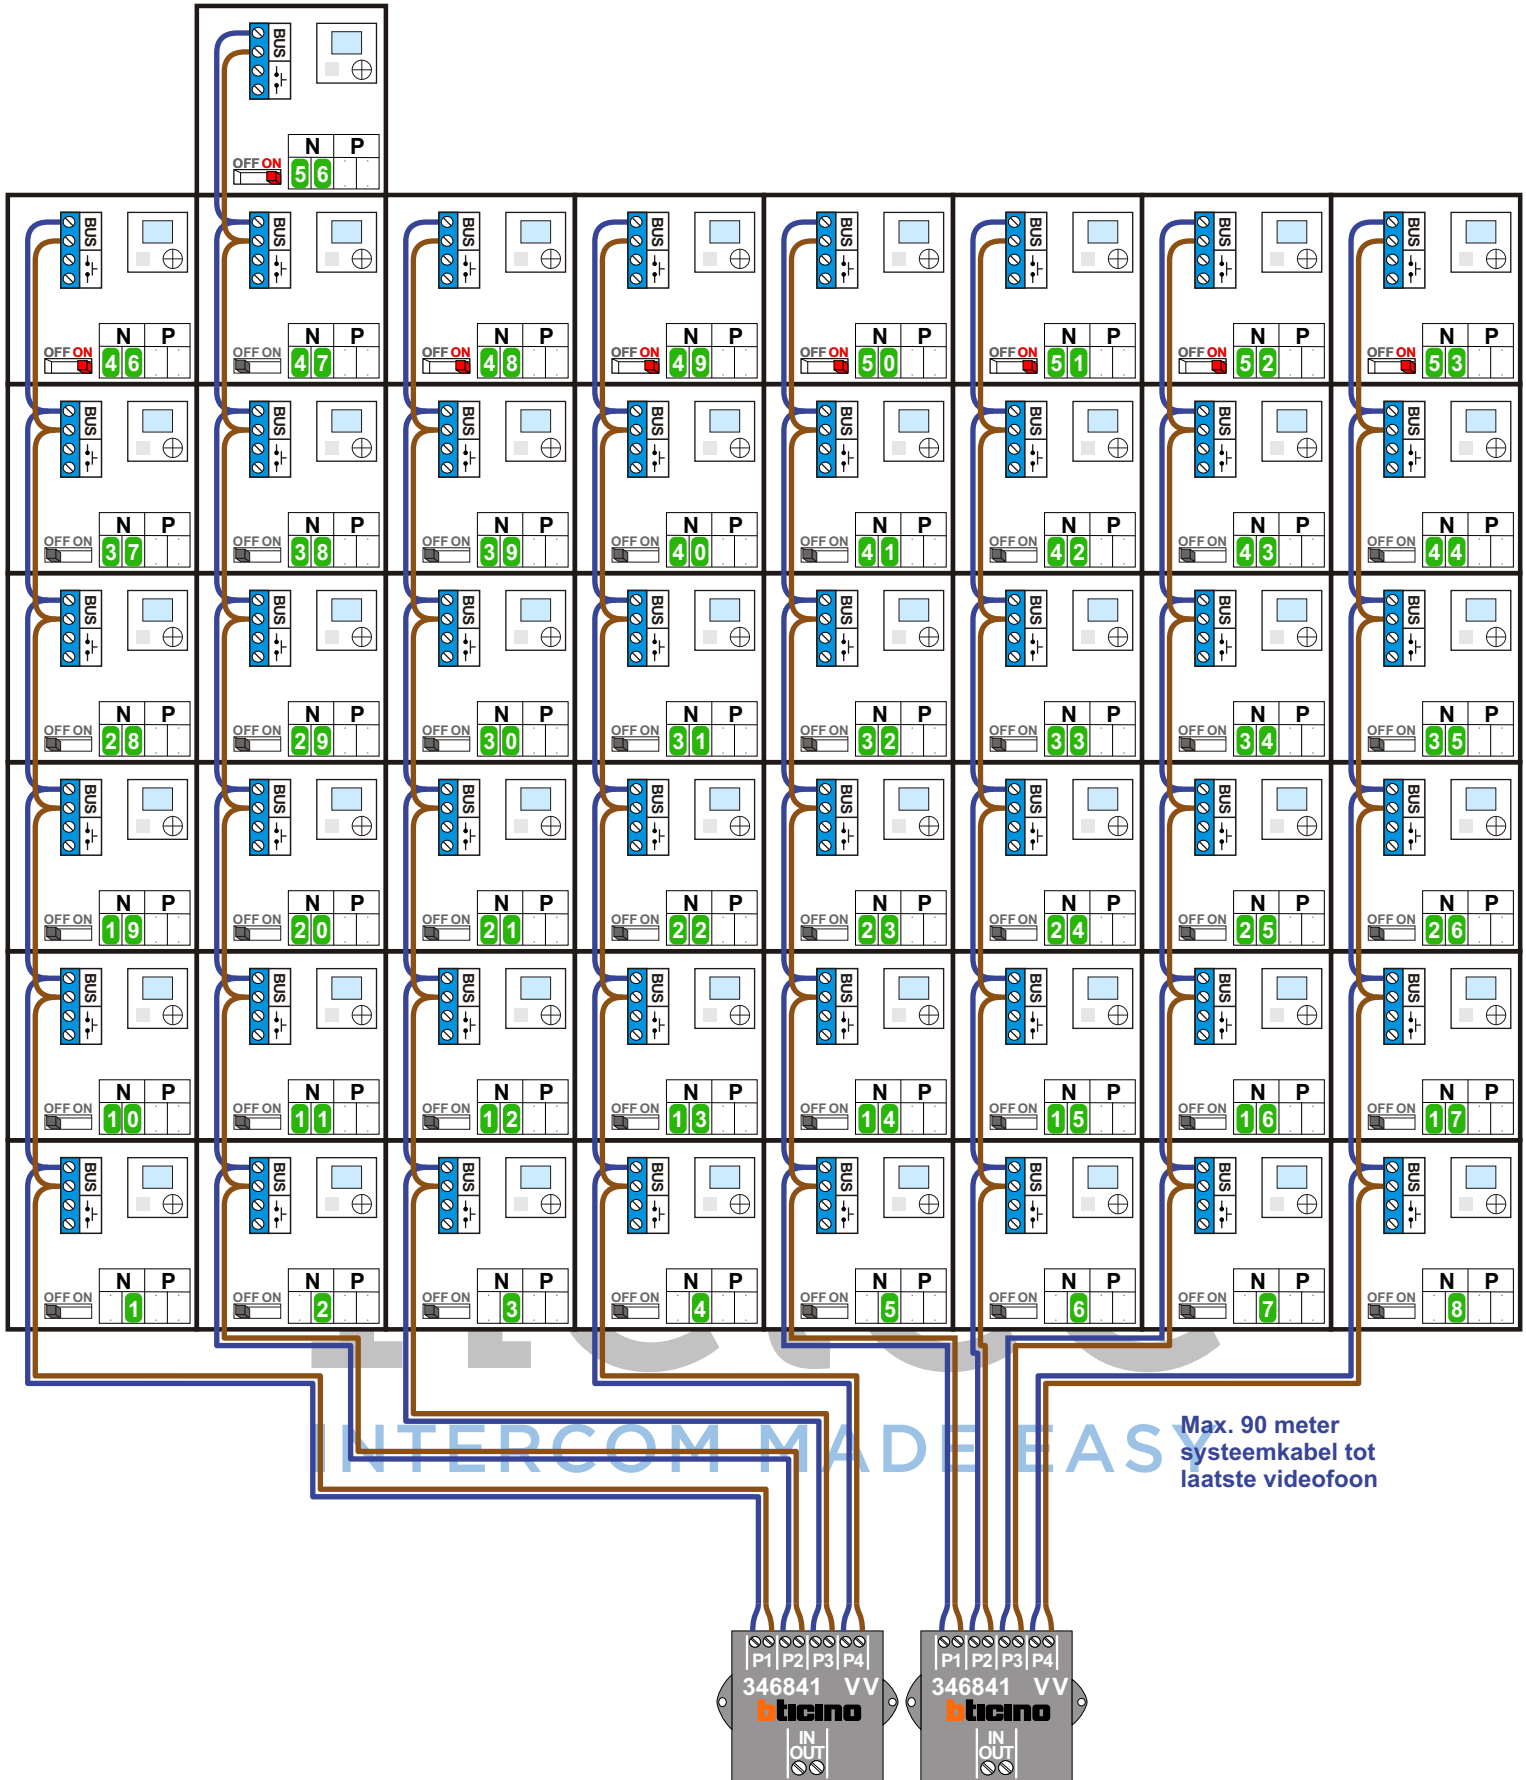


 = systeemkabel
 Bij andere getwiste kabel 66% afstand!
 Bij ongetwiste kabel max. 50 meter buitenpost naar videofoon.
 UTP op aanvraag.

M-40



De aders moeten echt OP de connector doorgelust worden!

Vak 2 N=X+200

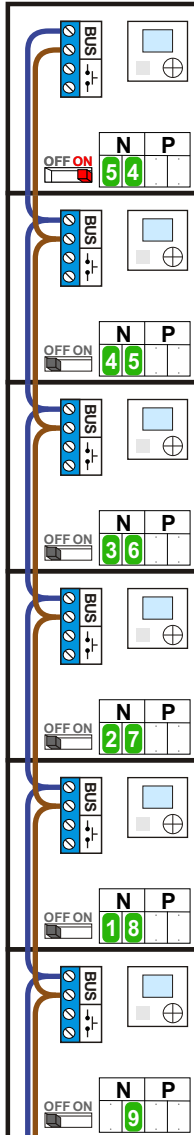

nelec
INTERCOM MADE EASY

N=X+00		N=X+100		N=X+200	
Huisnummers	N-Waarde Vak 0	Huisnummers	N-Waarde Vak 1	Huisnummers	N-Waarde Vak 2
157	1	171	1	187	1
159	2	173	2	189	2
161	3	175	3	191	3
163	5	177	4	193	4
165	6	179	5	195	5
167	7	181	6	197	6
169	8	183	7	199	7
205	9	185	8	201	8
207	10	221	9	203	9
209	11	223	10	237	10
211	12	225	11	239	11
213	13	227	12	241	12
215	14	229	13	243	13
217	15	231	14	245	14
219	16	233	15	247	15
255	17	235	16	249	16
257	18	271	17	251	17
259	19	273	18	253	18
261	20	275	19	287	19
263	21	277	20	289	20
265	22	279	21	291	21
267	23	281	22	293	22
269	24	283	23	295	23
305	25	285	24	297	24
307	26	321	25	299	25
309	27	323	26	301	26
311	28	325	27	303	27
313	29	327	28	337	28
315	30	329	29	339	29
317	31	331	30	341	30
319	32	333	31	343	31
355	33	335	32	345	32
357	34	371	33	347	33
359	35	373	34	349	34
361	36	375	35	351	35
363	37	377	36	353	36
365	38	379	37	387	37
367	39	381	38	389	38
369	40	383	39	391	39
405	41	385	40	393	40
407	42	421	41	395	41
409	43	423	42	397	42
411	44	425	43	399	43
413	45	427	44	401	44
415	46	429	45	403	45
417	47	431	46	437	46
419	48	433	47	439	47
		435	48	441	48
		465	50	443	49
		467	51	445	50
		469	52	447	51
		471	53	449	52
		473	56	451	53
				453	54
				475	56