
 = systeemkabel
 Bij andere getwiste kabel 66% afstand!
 Bij ongetwiste kabel max. 50 meter buitenpost naar videofoon.
 UTP op aanvraag.

M-40




De aders moeten echt OP de connector doorgelust worden!

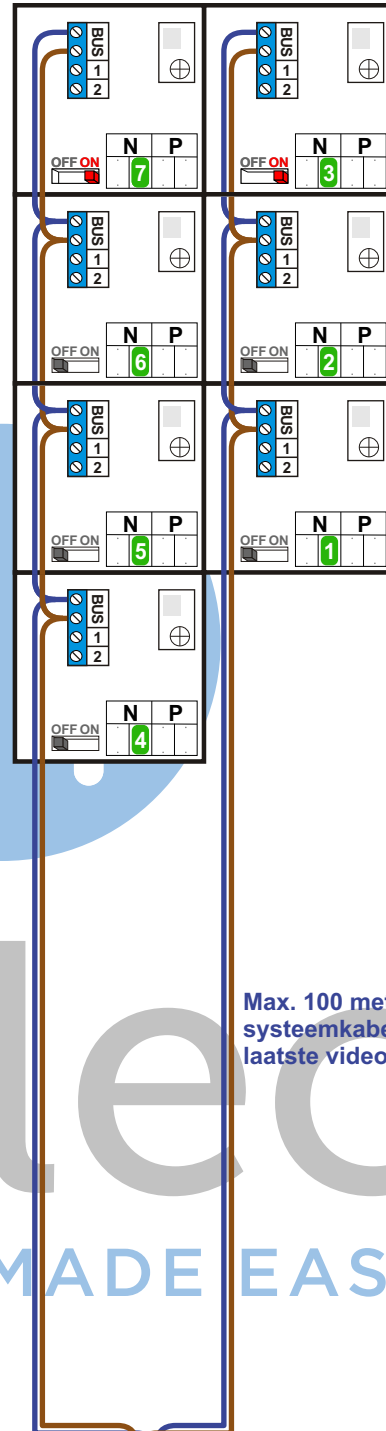

Max. 100 meter systeemkabel tot laatste videofoon

nelec
INTERCOM MADE EASY

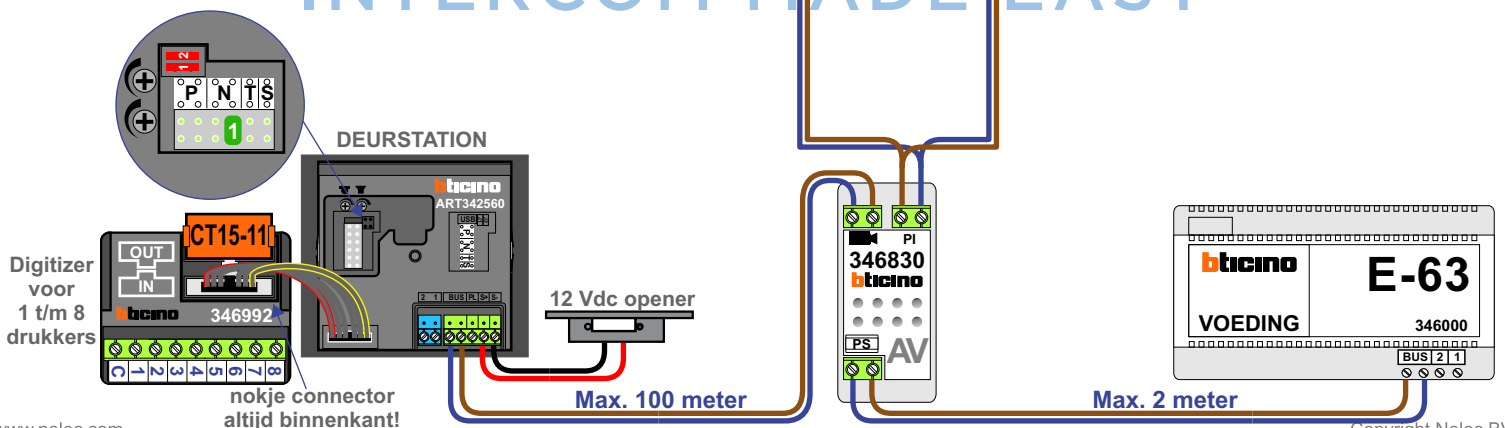

N-Waarde	Huisnummer
1	296
2	298
3	300
4	302
5	304
6	306
7	308



nelec
INTERCOM MADE EASY