



— = systeemkabel  
 Bij kabel 2 x 1 mm<sup>2</sup>:  
 180% afstand!  
 Bij kabel 2 x 0,28 mm<sup>2</sup>:  
 60% afstand!  
 UTP op aanvraag.

Bij installaties zonder beeld maakt het niet uit hoe je de bus aansluit. De telefoons hoeven niet in serie en eindweerstand zijn niet nodig.

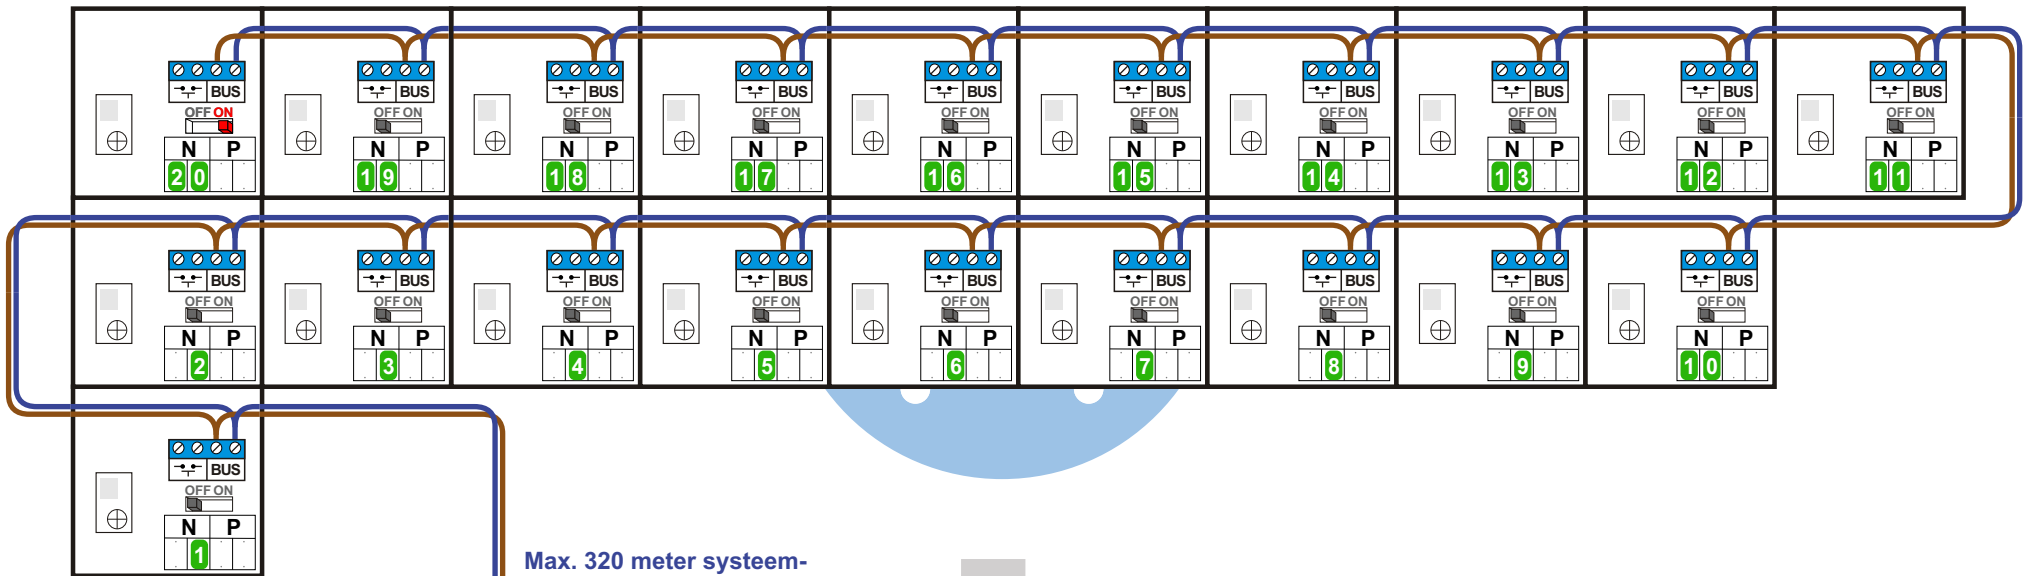


Max. 320 meter systeemkabel tot laatste deurtelefoon


nelec  
 INTERCOM MADE EASY

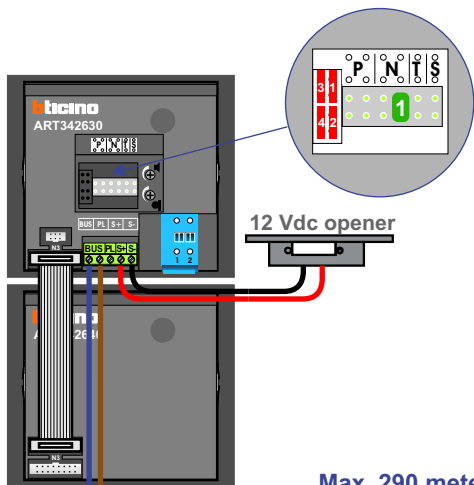

Max. 290 meter

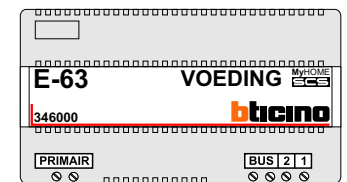

Huisnummer N-Waarden

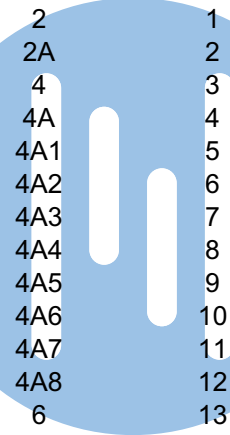

2	1
2A	2
4	3
4A	4
4A1	5
4A2	6
4A3	7
4A4	8
4A5	9
4A6	10
4A7	11
4A8	12
6	13
6A	14
6B	15
6C	16
8	17
8A	18
8B	19
8C	20

**nelec**  
INTERCOM MADE EASY