

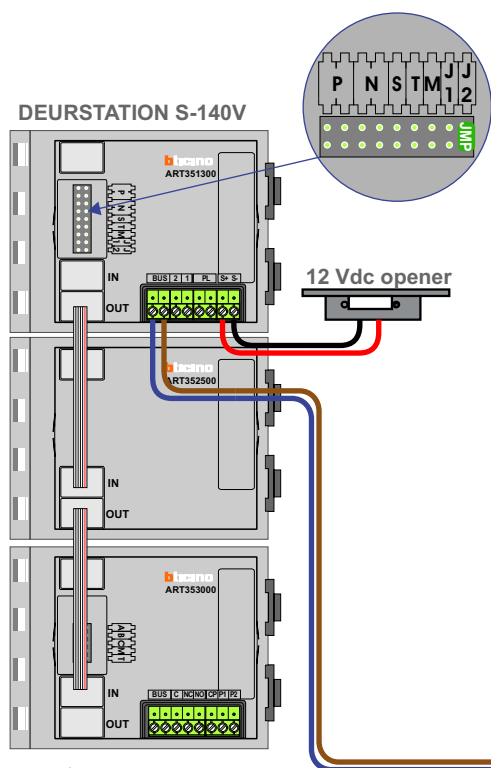


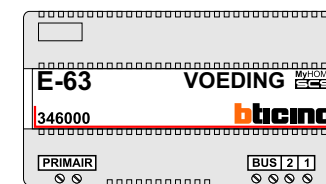


Max. 15 meter

Max. 2 meter

— = systeemkabel
Bij andere getwiste
kabel 66% afstand!
Bij ongetwiste kabel
max. 50 meter buiten-
post naar videofoon.
UTP op aanvraag.

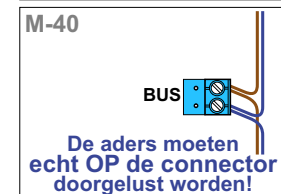

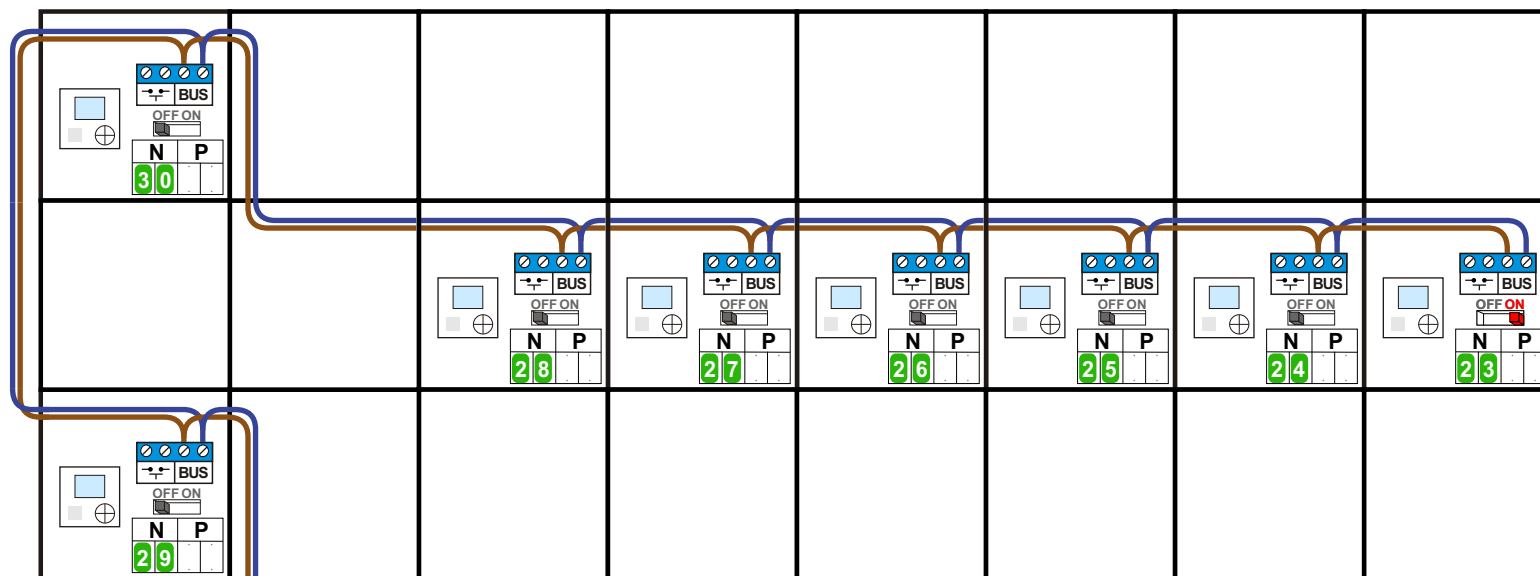


— = systeemkabel
Bij andere getwiste kabel 66% afstand!
Bij ongetwiste kabel max. 50 meter buitenpost naar videofoon.
UTP op aanvraag.


M-40
BUS
De aders moeten echt OP de connector doorgelust worden!

Stijger 1
BLAUW


Stijger 2
ROOD

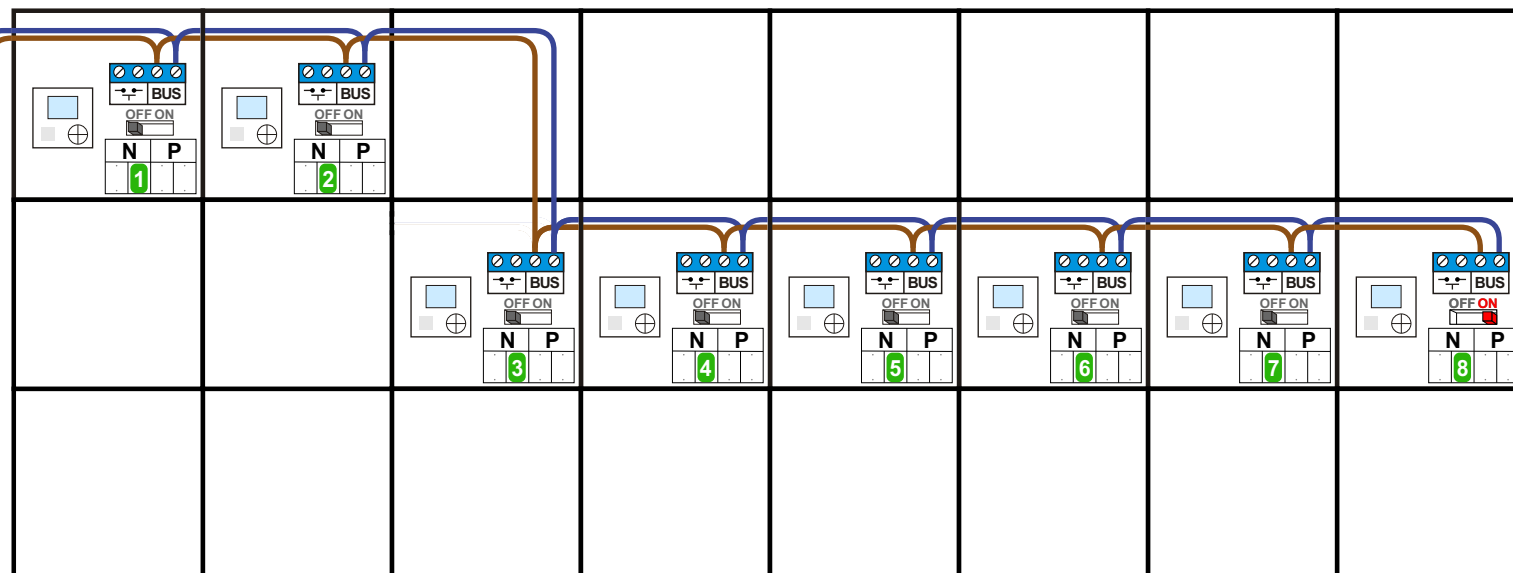


Stijger 3
BLAUW

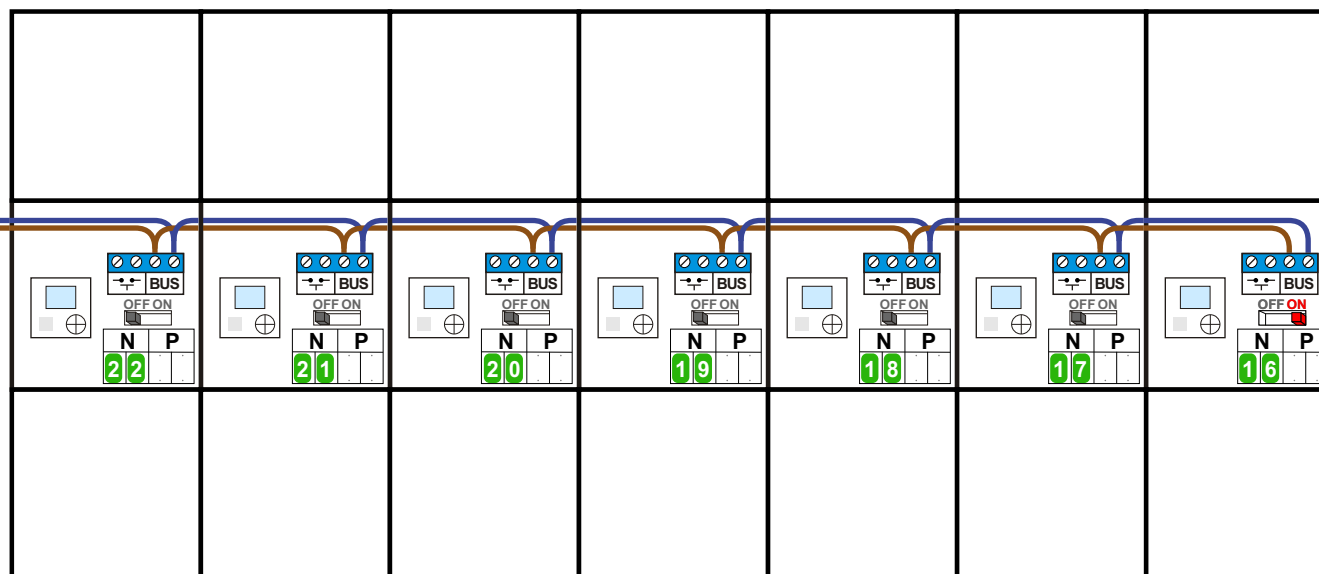

— = systeemkabel
Bij andere getwiste kabel 66% afstand!
Bij ongetwiste kabel max. 50 meter buitenpost naar videofoon.
UTP op aanvraag.

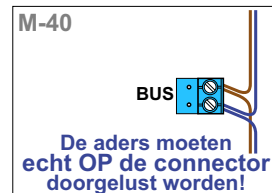

Stijger 4
BRUIN

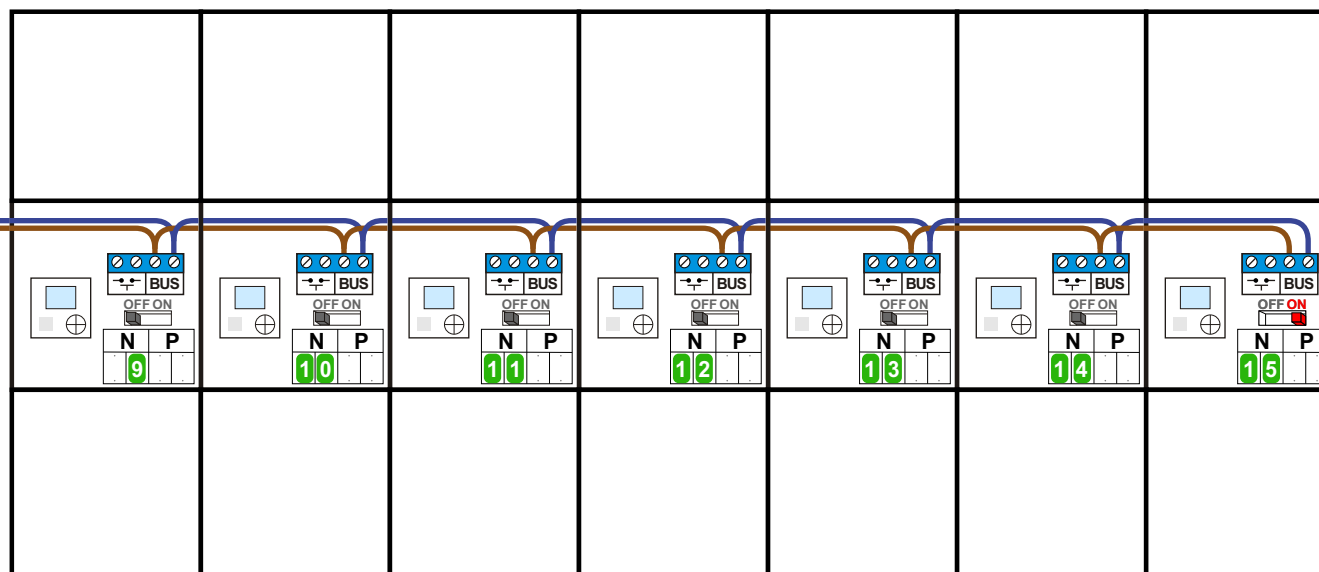

Bouwnummer	N-waarde	Huisnummer	Switch ON
1	1	103	
2	2	105	
3	3	107	
4	4	109	
5	5	111	
6	6	113	
7	7	115	
8	8	117	X
9	9	119	
10	10	121	
11	11	123	
12	12	125	
13	13	127	
14	14	129	
15	15	131	X
16	16	133	X
17	17	135	
18	18	137	
19	19	139	
20	20	141	
21	21	143	
22	22	145	
23	23	147	X
24	24	149	
25	25	151	
26	26	153	
27	27	155	
28	28	157	
29	29	159	
30	30	161	