

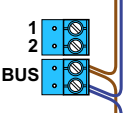



M-40

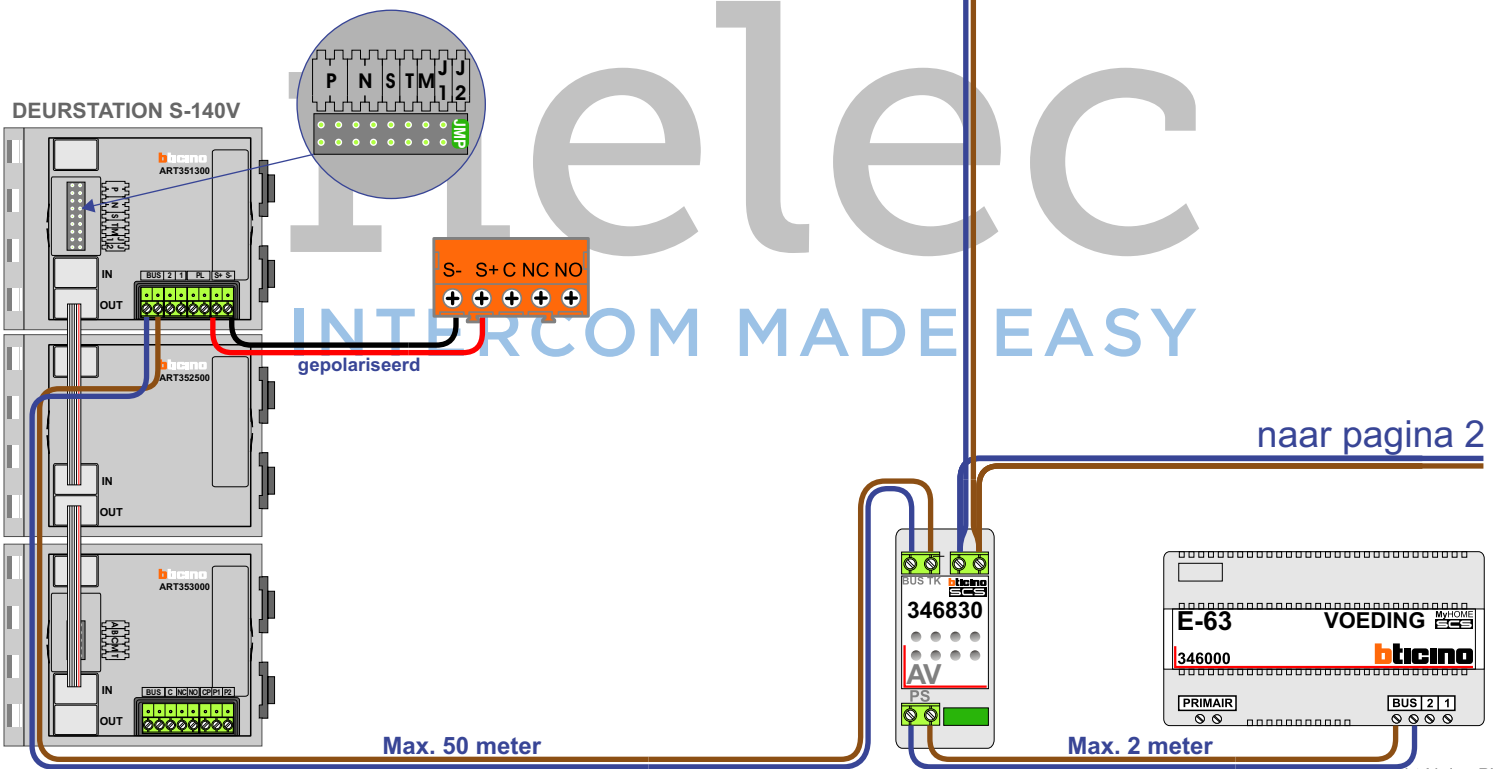

De aders moeten echt OP de connector doorgelust worden!

— = systeemkabel
Bij andere getwiste kabel 66% afstand!
Bij ongetwiste kabel max. 50 meter buitenpost naar videofoon.
UTP op aanvraag.

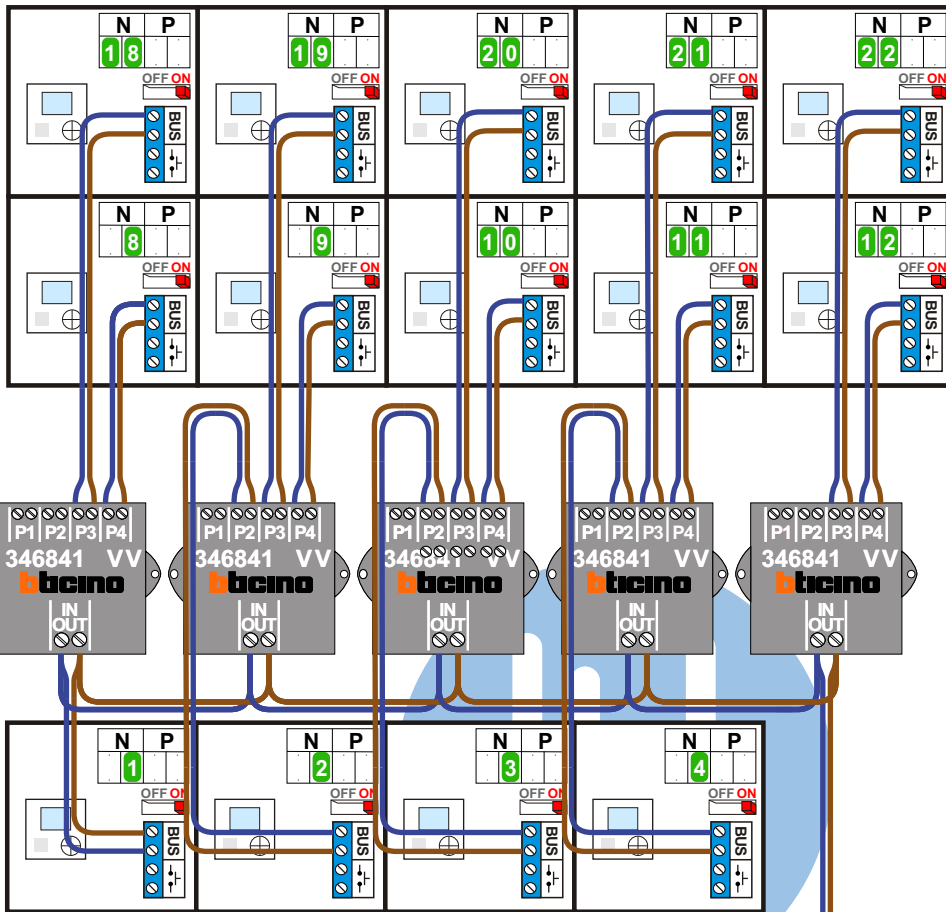

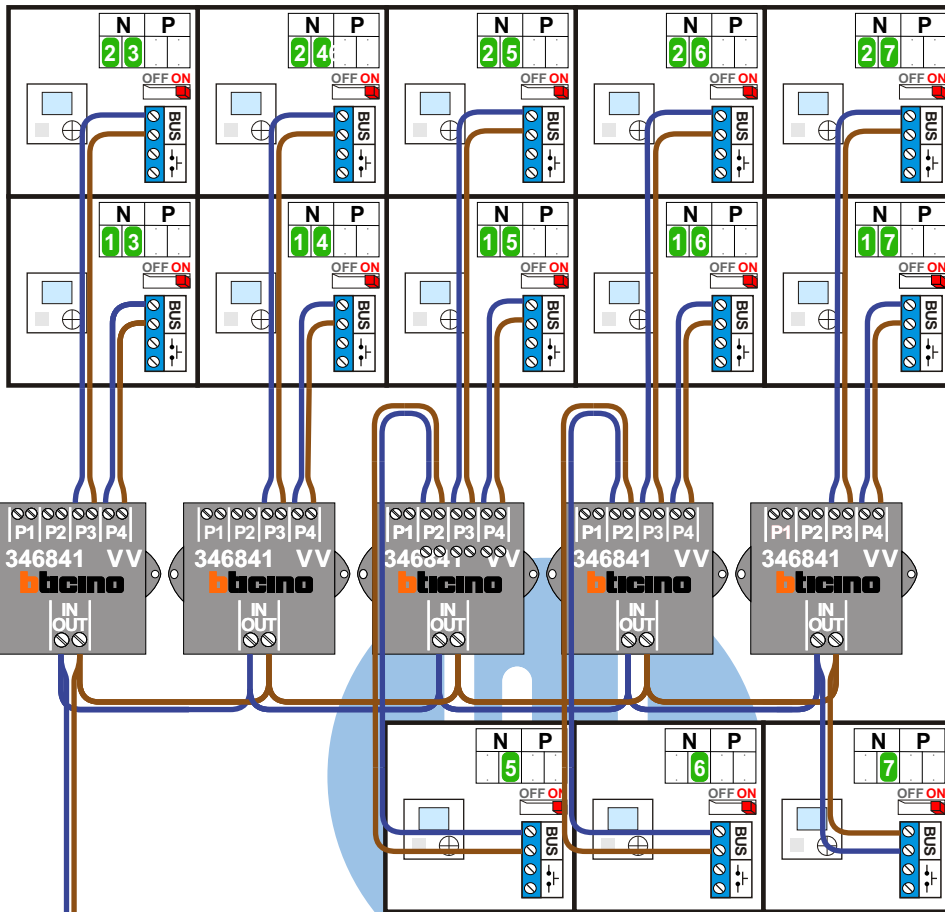

M-40

De aders moeten echt **OP** de connector doorgelust worden!

— = systeemkabel
Bij andere getwiste kabel 66% afstand!
Bij ongetwiste kabel max. 50 meter buitenpost naar videofoon.
UTP op aanvraag.


nelec
INTERCOM MADE EASY

van pagina 1

N-waarde	Huisnummer
1	2
2	4
3	6
4	26
5	28
6	30
7	32
8	34
9	36
10	38
11	40
12	42
13	44
14	70
15	72
16	74
17	76
18	78
19	80
20	82
21	84
22	86
23	88
24	114
25	116
26	118
27	120

nelec
INTERCOM MADE EASY

DEURSTATION

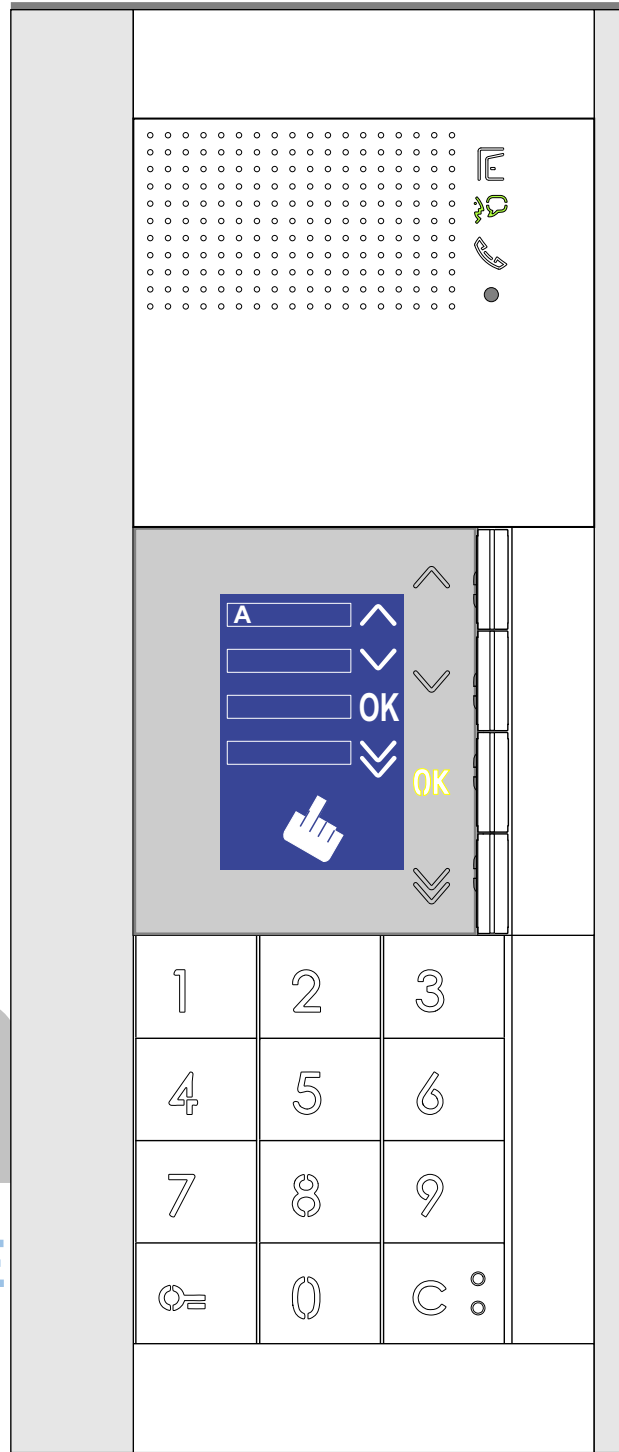

n
INTE

c
SY