

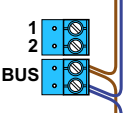


M-40

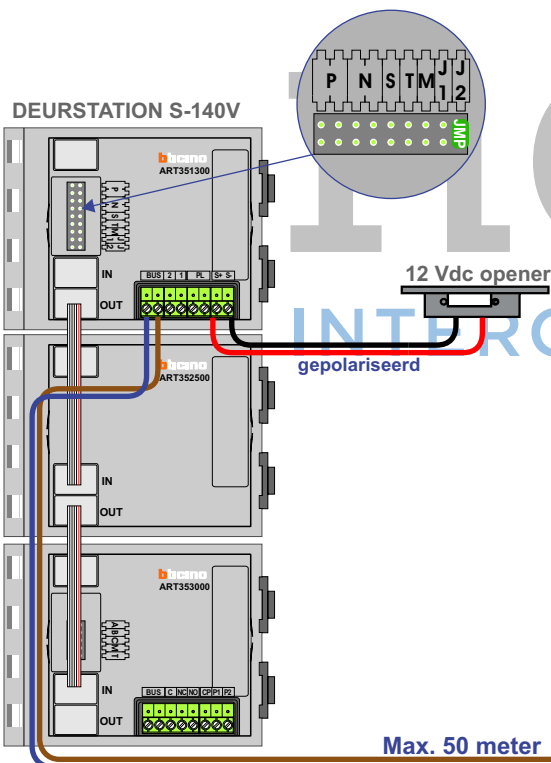


De aders moeten echt OP de connector doorgelust worden!


— = systeemkabel
Bij andere getwiste kabel 66% afstand!
Bij ongetwiste kabel max. 50 meter buitenpost naar videofoon.
UTP op aanvraag.

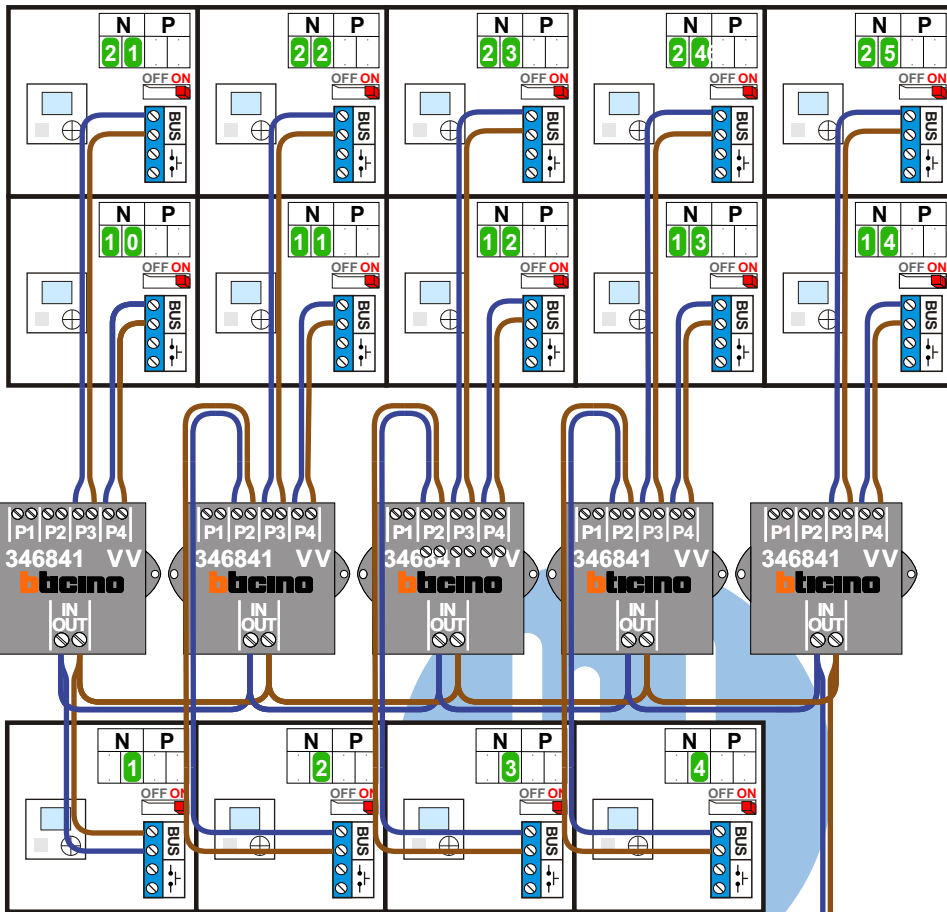

Max. 50 meter

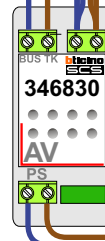


Max. 2 meter

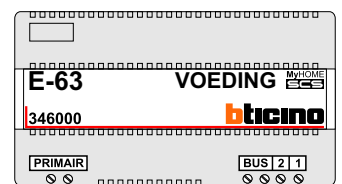


naar pagina 2

M-40

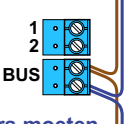

De aders moeten echt **OP** de connector doorgelust worden!


— = systeemkabel
Bij andere getwiste kabel 66% afstand!
Bij ongetwiste kabel max. 50 meter buitenpost naar videofoon.
UTP op aanvraag.

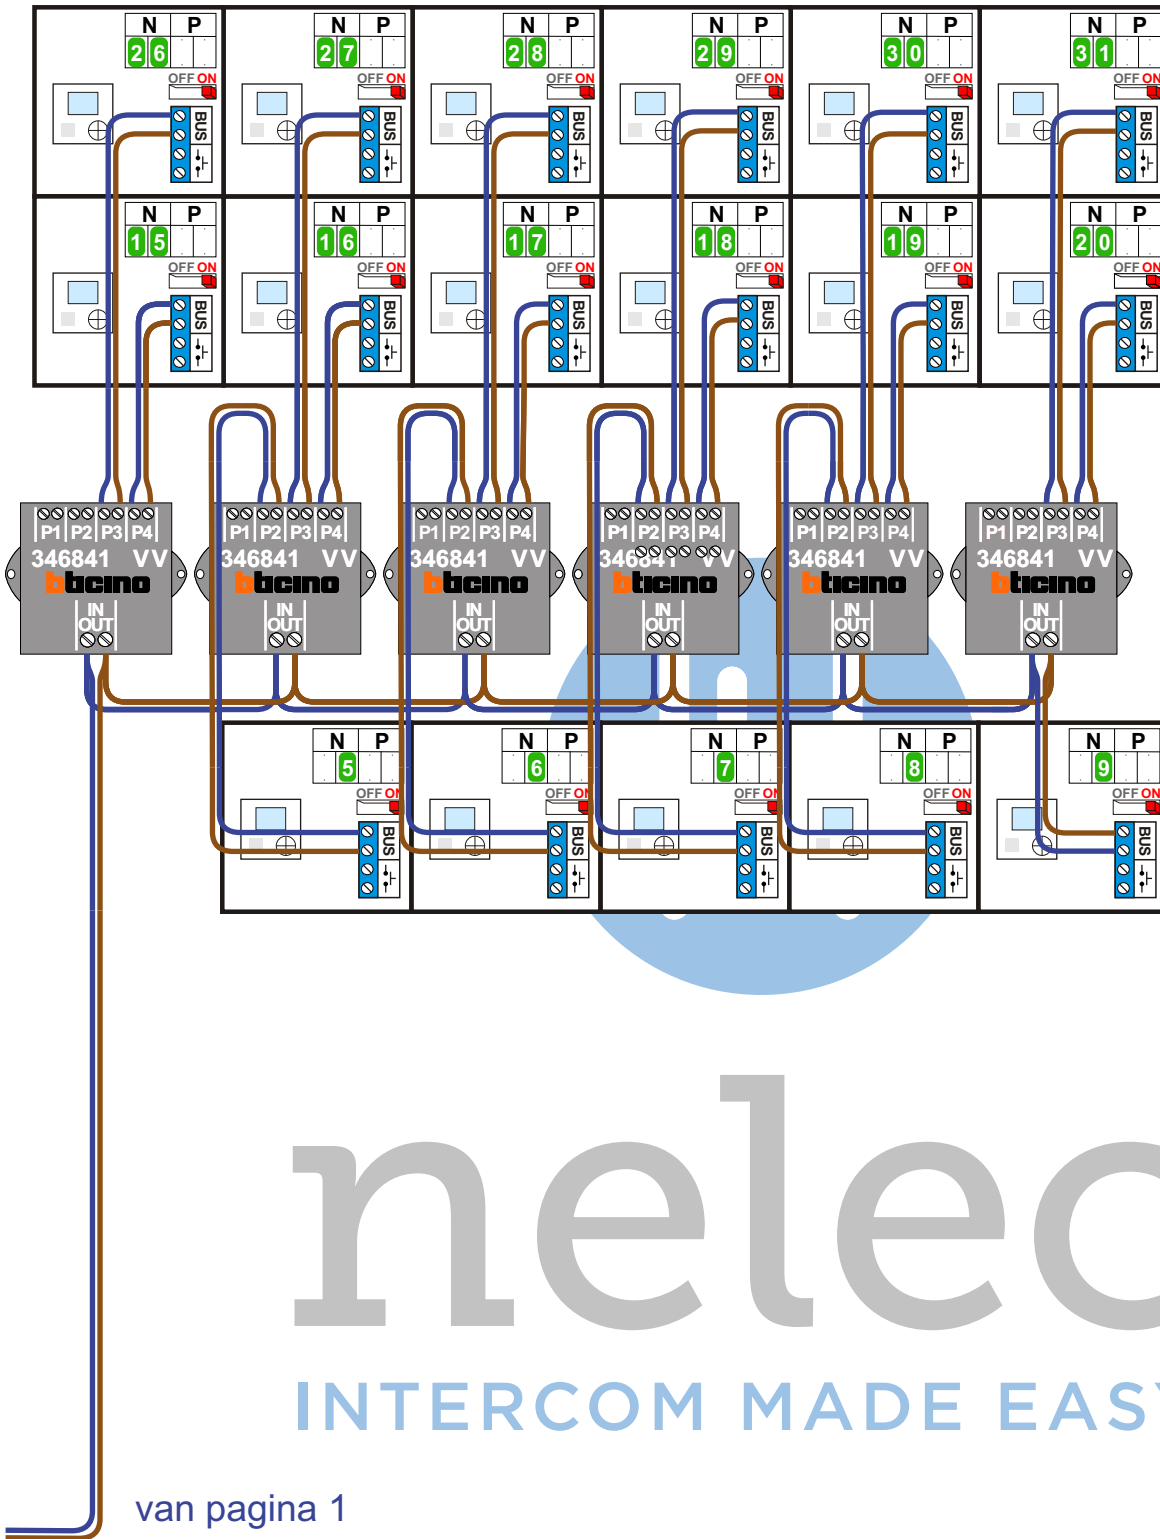

nelec
INTERCOM MADE EASY

van pagina 1

DEURSTATION

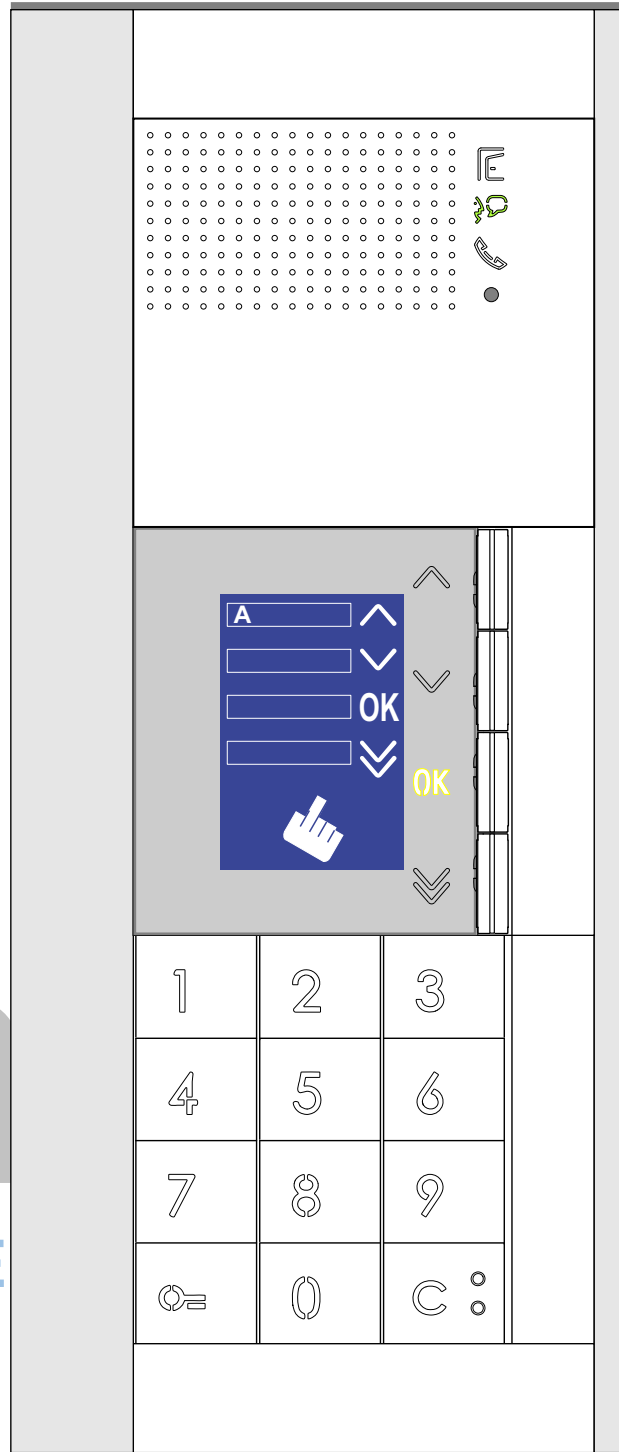

n
INTE

C
SY



N-waarde	Huisnummer
1	8
2	10
3	12
4	18
5	20
6	22
7	24
8	46
9	48
10	50
11	52
12	54
13	56
14	58
15	60
16	62
17	64
18	66
19	68
20	90
21	92
22	94
23	96
24	98
25	100
26	102
27	104
28	106
29	108
30	110
31	112



nelec
 INTERCOM MADE EASY