


— = systeemkabel
 Bij andere getwiste kabel 66% afstand!
 Bij ongetwiste kabel max. 50 meter buitenpost naar videofoon.
 UTP op aanvraag.

VideoVerdeler





De aders moeten echt OP de klemmen doorgelust worden!

M-40
 De aders moeten echt OP de connector doorgelust worden!

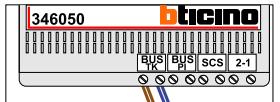


De twee buitenposten echt OP de klemmen van E-67 aansluiten!

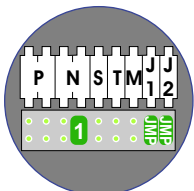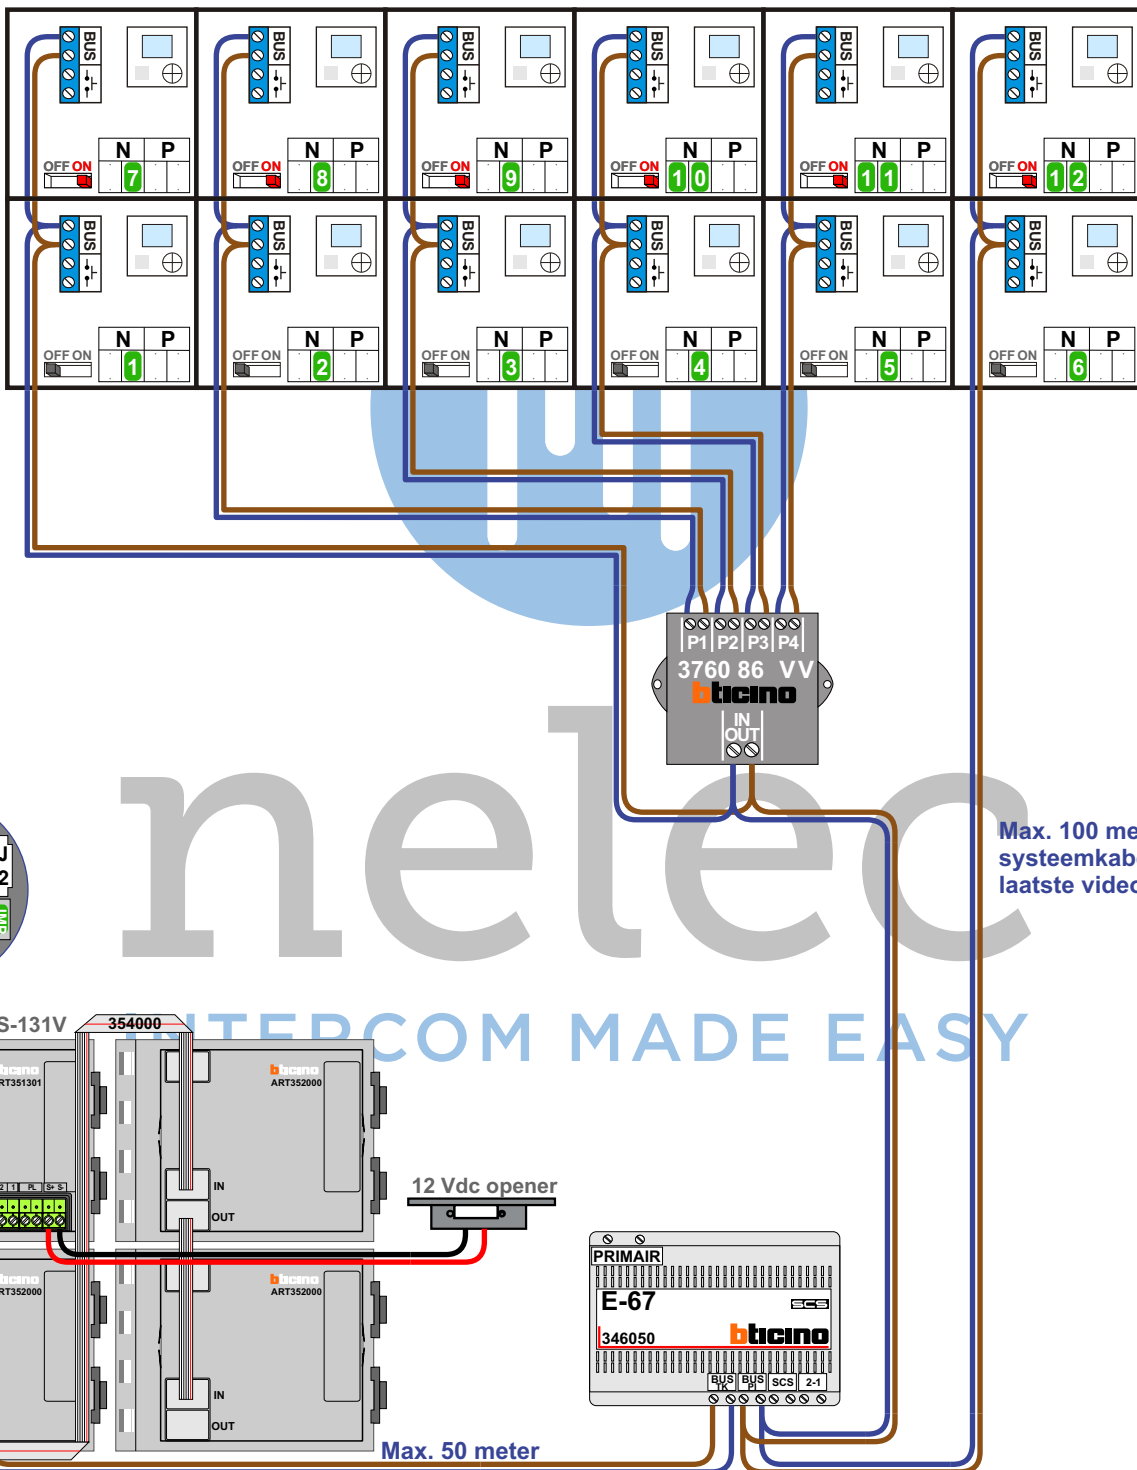

Max. 100 meter systeemkabel tot laatste videofoon

Max. 50 meter

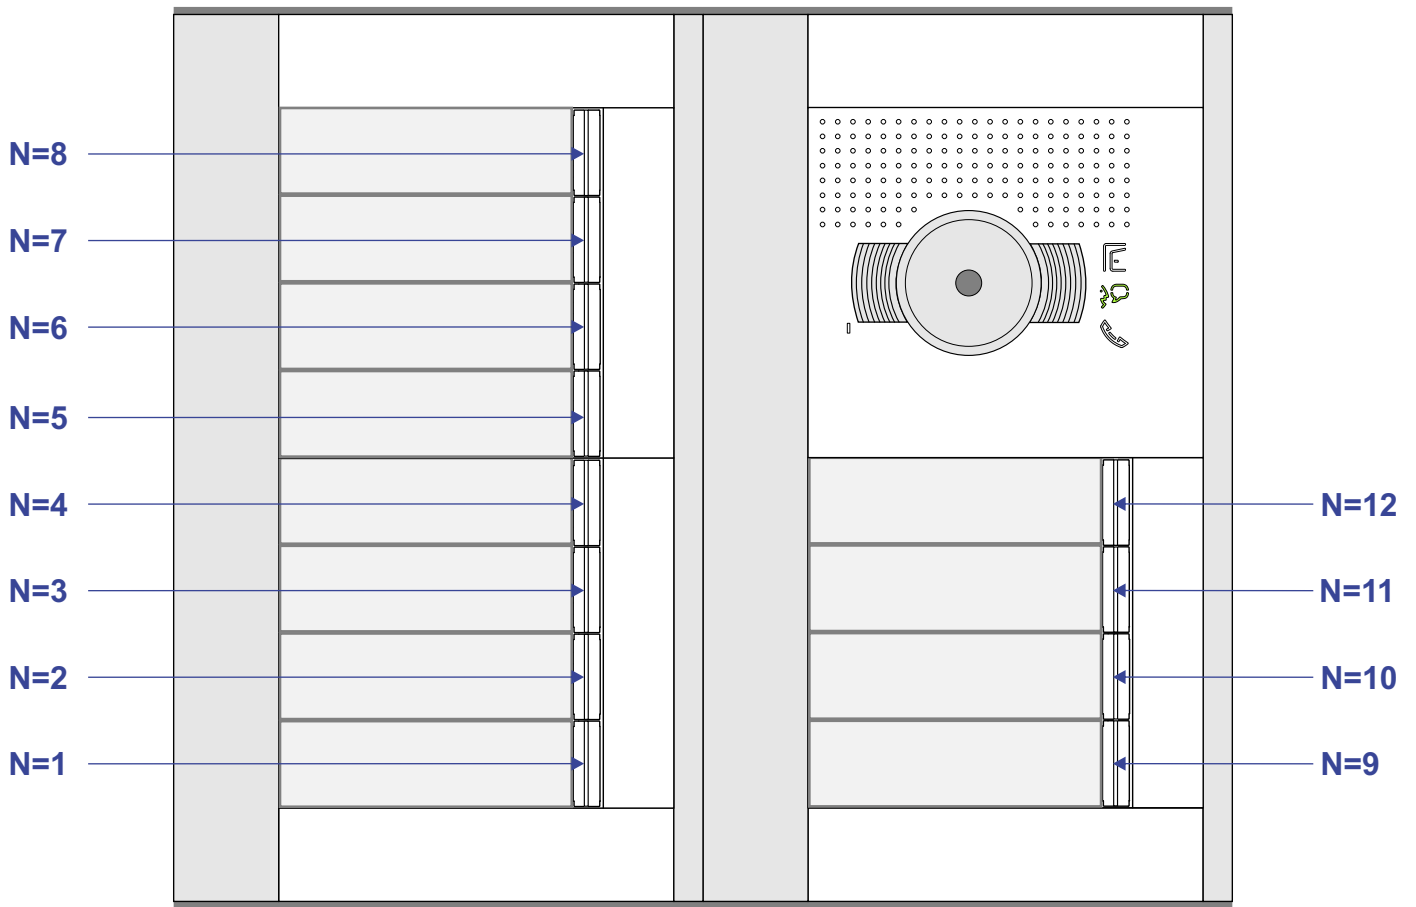

nelec
INTERCOM MADE EASY

N-waarde	Huisnummer
1	1
2	3
3	5
4	7
5	9
6	11
7	13
8	15
9	17
10	19
11	21
12	23