


**— = systeemkabel**  
 Bij andere getwiste kabel 66% afstand!  
 Bij ongetwiste kabel max. 50 meter buitenpost naar videofoon.  
 UTP op aanvraag.

M-40  
  
 De aders moeten echt OP de connector doorgelust worden!

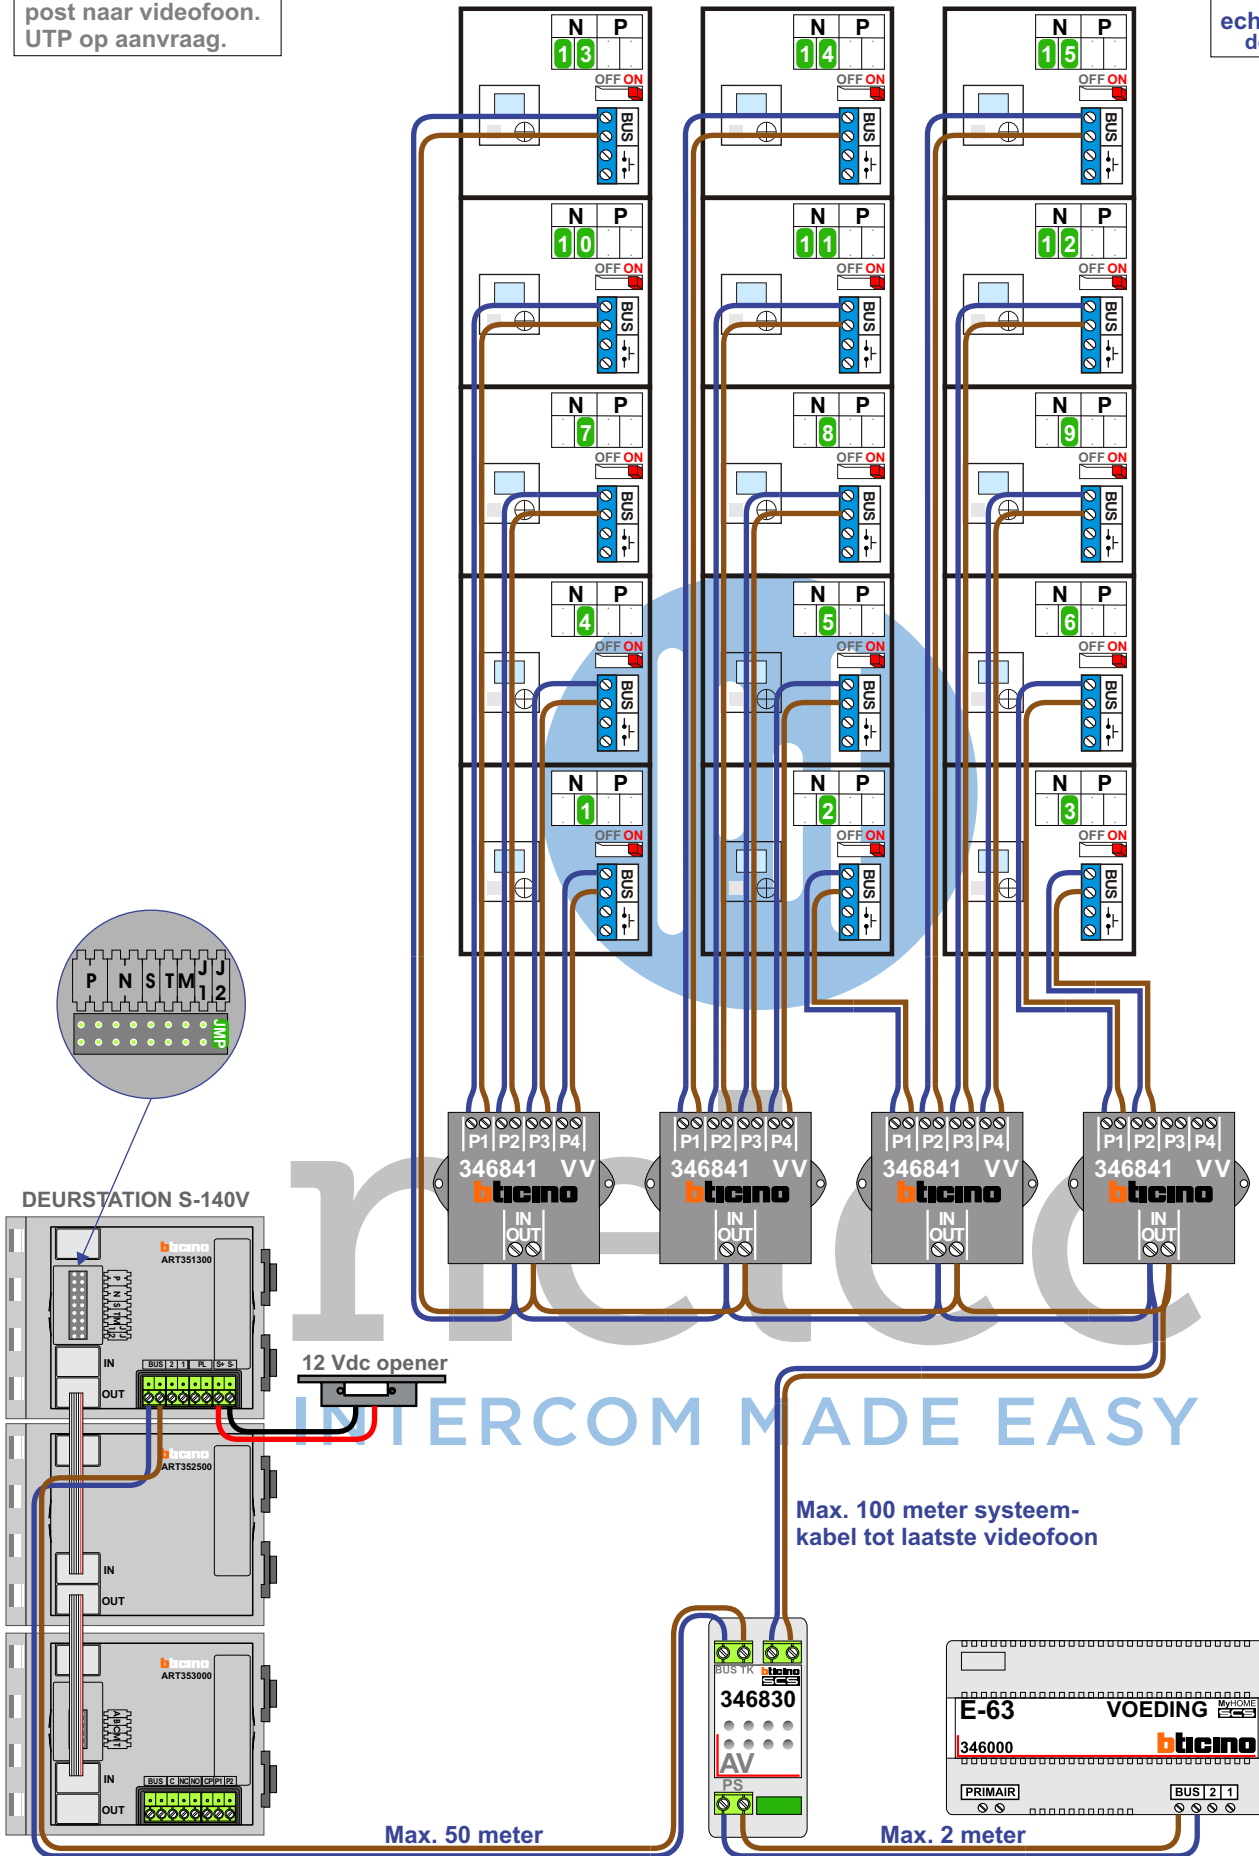


INTERCOM MADE EASY

Max. 100 meter systeemkabel tot laatste videofoon

Max. 50 meter

Max. 2 meter

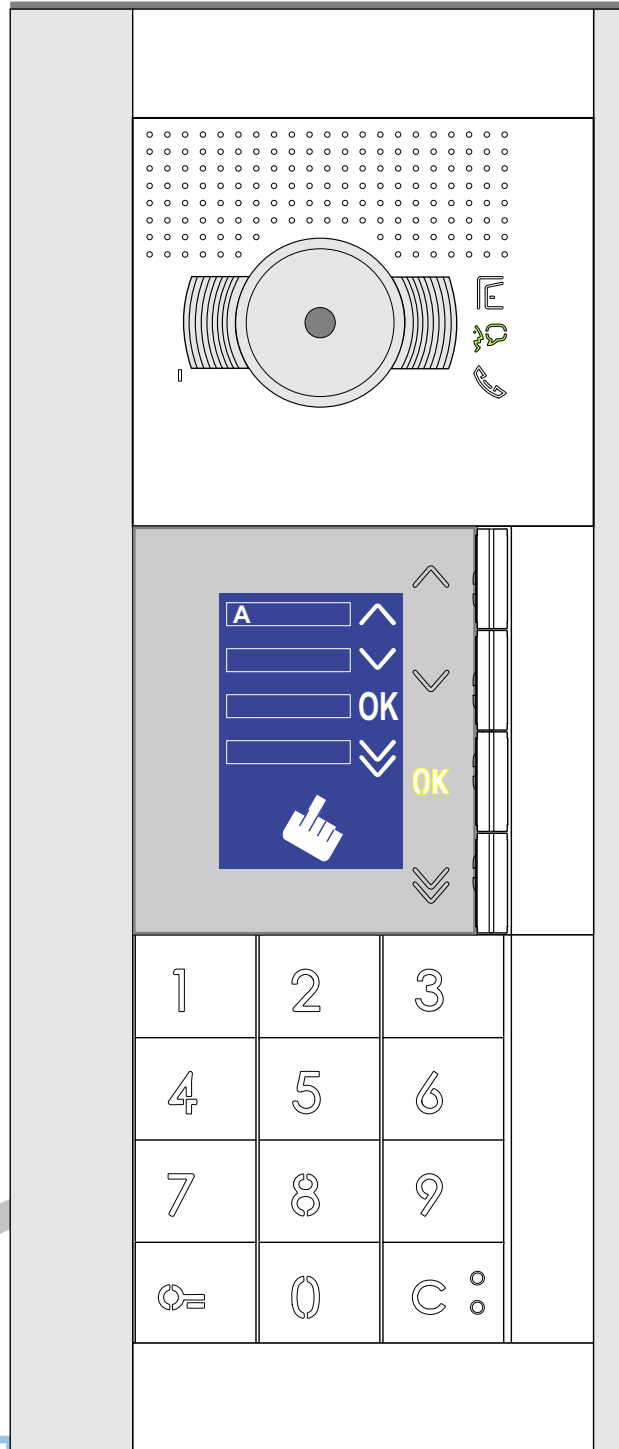

INTERCOM MADE EASY

## Blok 1

N-waarde	Huisnummer
1	31
2	32
3	33
4	34
5	35
6	36
7	37
8	38
9	39
10	40
11	41
12	42
13	43
14	44
15	45

## Blok 2

N-waarde	Huisnummer
1	46
2	47
3	48
4	49
5	50
6	51
7	52
8	53
9	54
10	55
11	56
12	57
13	58
14	59
15	60

nelec  
INTERCOM MADE EASY