



**— = systeemkabel**  
 Bij andere getwiste kabel 66% afstand!  
 Bij ongetwiste kabel max. 50 meter buitenpost naar videofoon.  
 UTP op aanvraag.

T-40  
  
 De aders moeten echt **OP** de connector doorgelust worden!

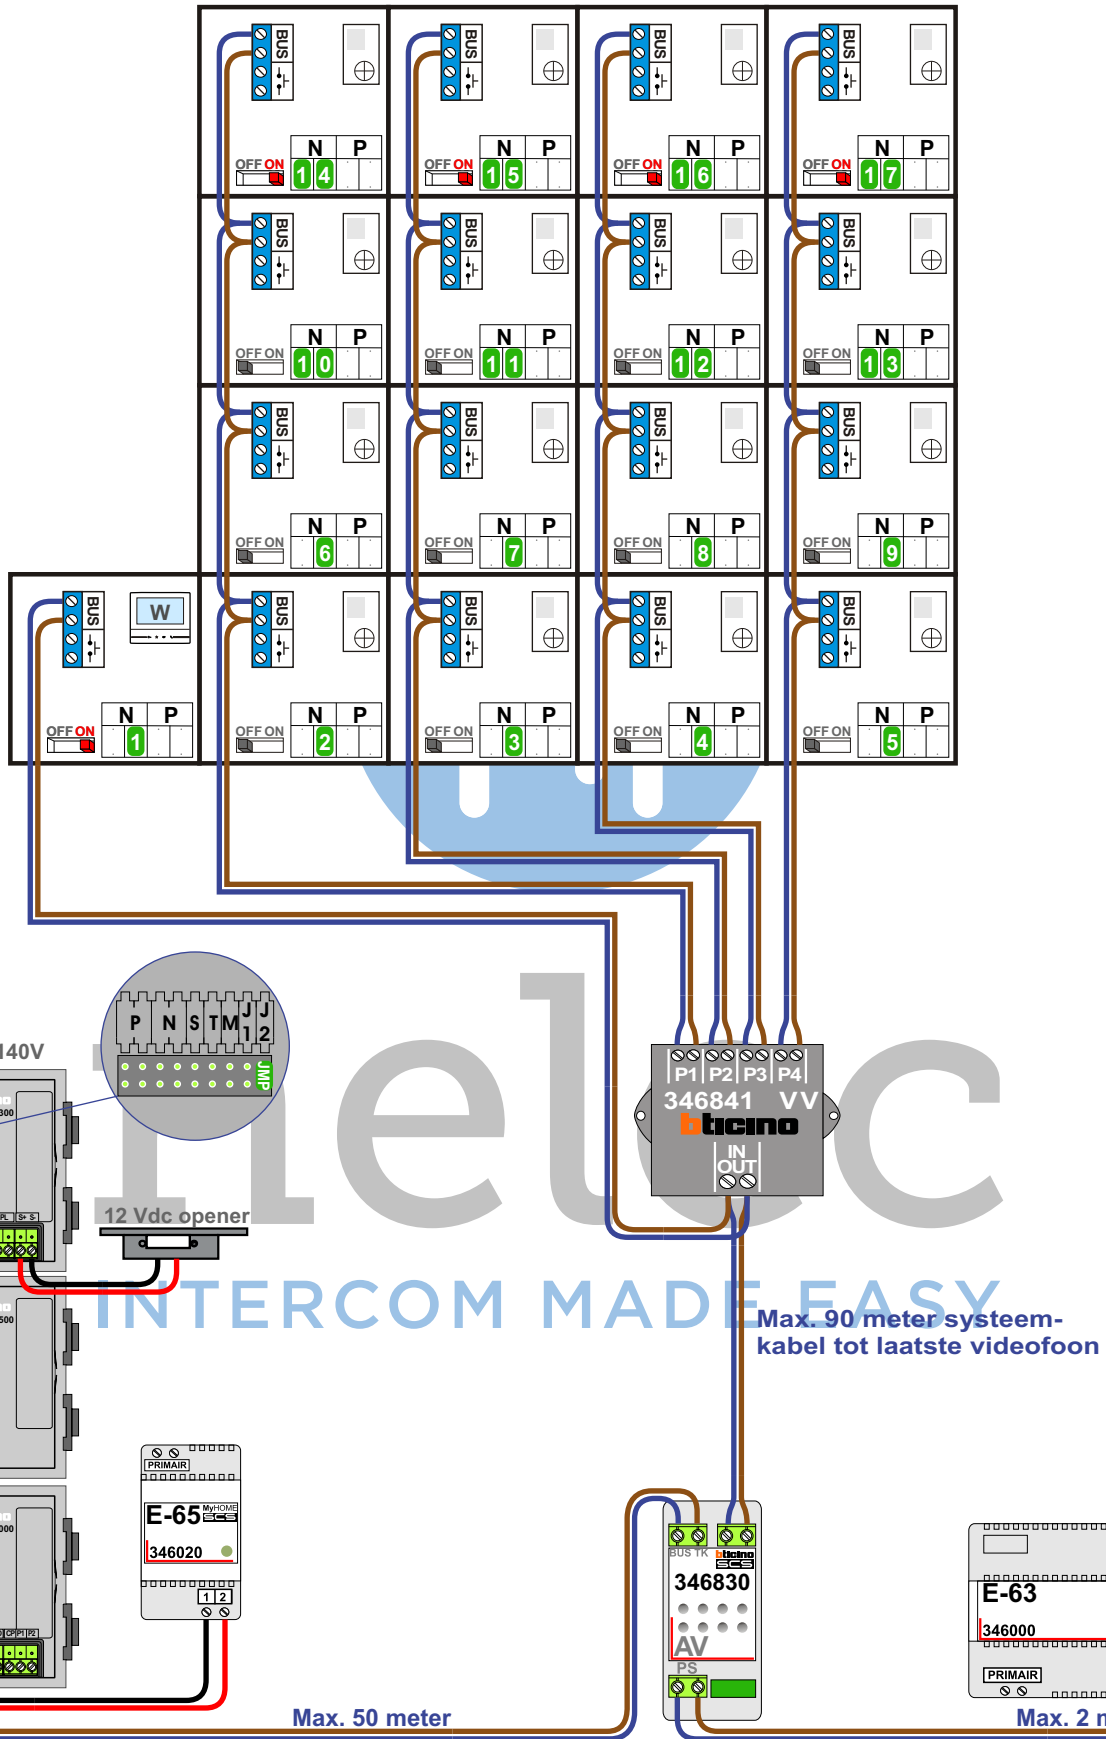

<b>N-waarde</b>	<b>Huisnummer</b>
1	Herengracht
2	28 A
3	28 B
4	28 C
5	28 D
6	28 E
7	28 F
8	28 G
9	28 H
10	28 I
11	28 J
12	28 K
13	28 L
14	28 M
15	28 N
16	28 O
17	29

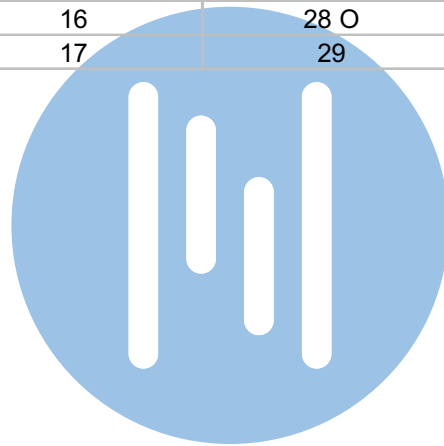

**nelec**  
INTERCOM MADE EASY