


= systeemkabel
Bij andere getwiste
kabel 66% afstand!
Bij ongetwiste kabel
max. 50 meter buiten-
post naar videofoon.
UTP op aanvraag.

M-40

BUS

De aders moeten
echt OP de connector
doorgelust worden!

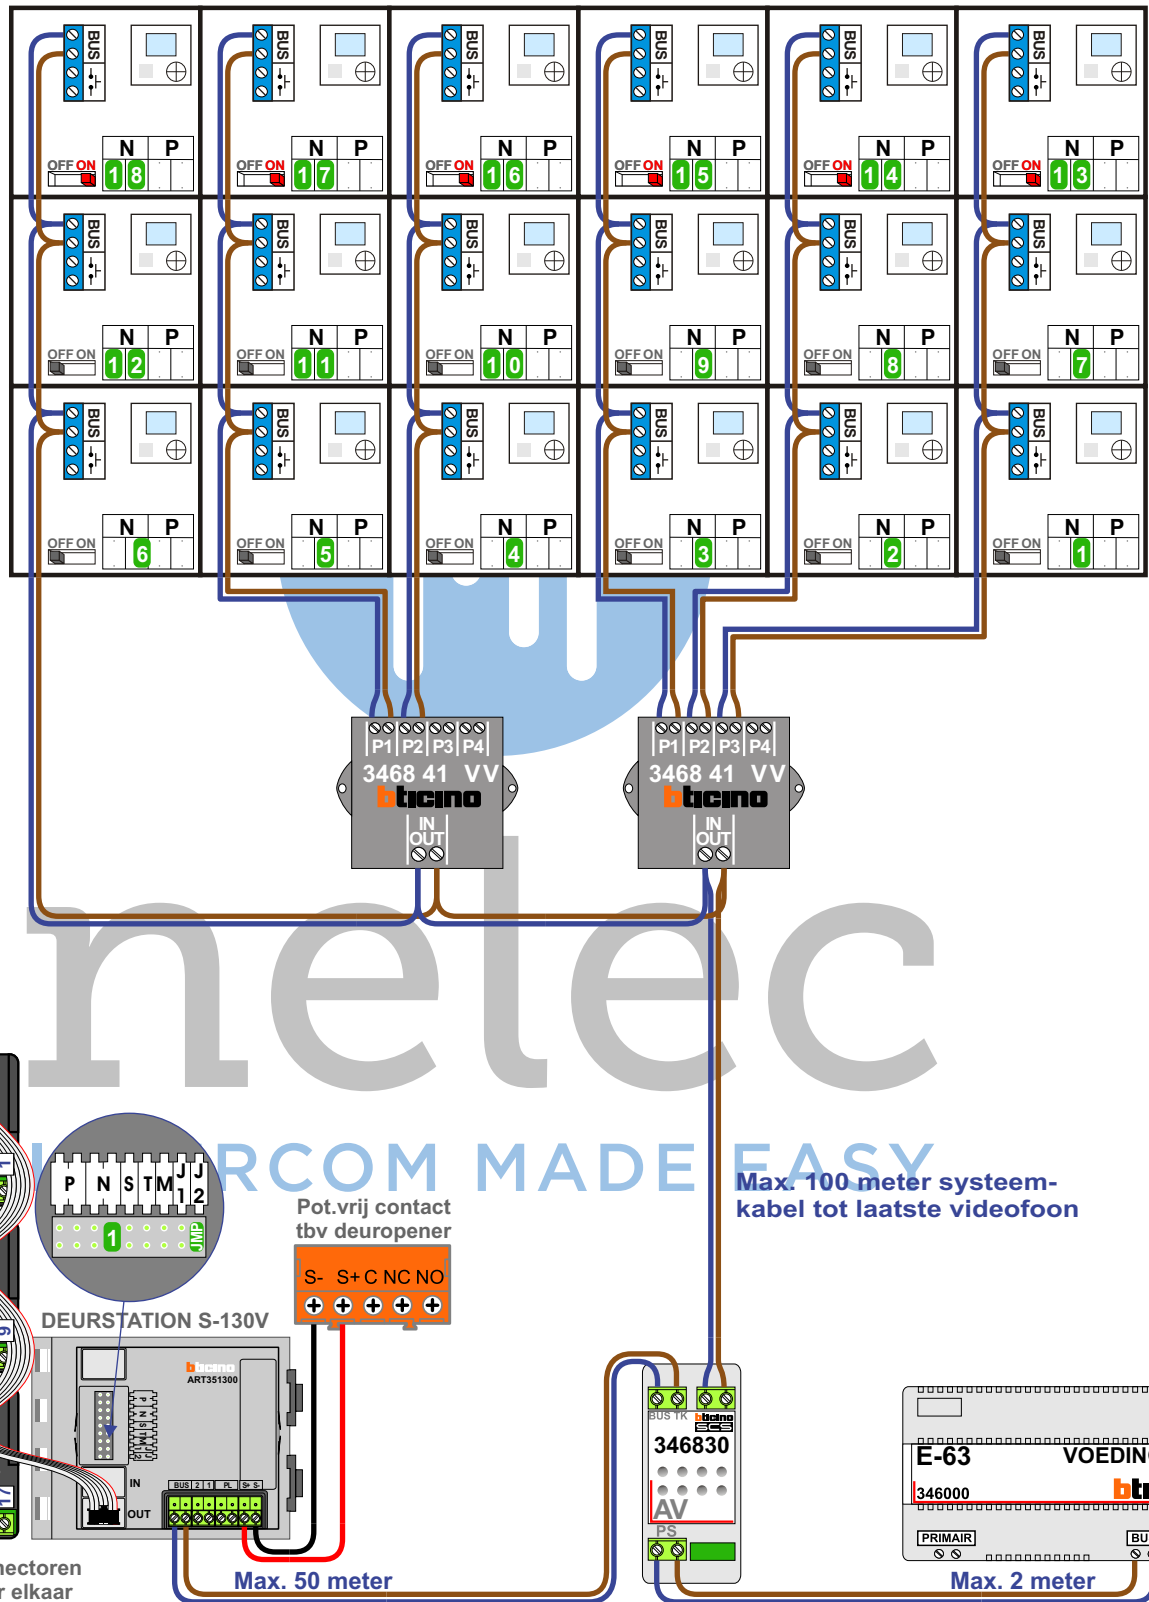

Digitizer
voor
1 t/m 8
drukkers

Digitizer
voor
9 t/m 16
drukkers

Digitizer
voor
17 t/m 24
drukkers


nokjes connectoren
wijzen naar elkaar

Max. 50 meter

Max. 100 meter systeem-
kabel tot laatste videofoon

Max. 2 meter

N-waarde	Bouwnummer	Huisnummer
1	19	88
2	20	90
3	21	92
4	22	94
5	23	96
6	24	98
7	25	100
8	26	102
9	27	104
10	28	106
11	29	108
12	30	110
13	31	112
14	32	114
15	33	116
16	34	118
17	35	120
18	36	122

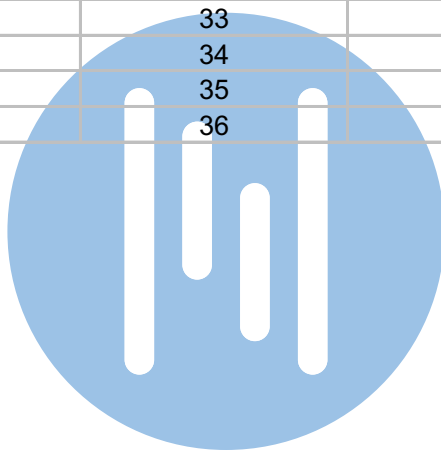

nelec


INTERCOM MADE EASY

= systeemkabel
Bij andere getwiste
kabel 66% afstand!
Bij ongetwiste kabel
max. 50 meter buiten-
post naar videofoon.
UTP op aanvraag.

M-40

BUS

De aders moeten
echt OP de connector
doorgelust worden!

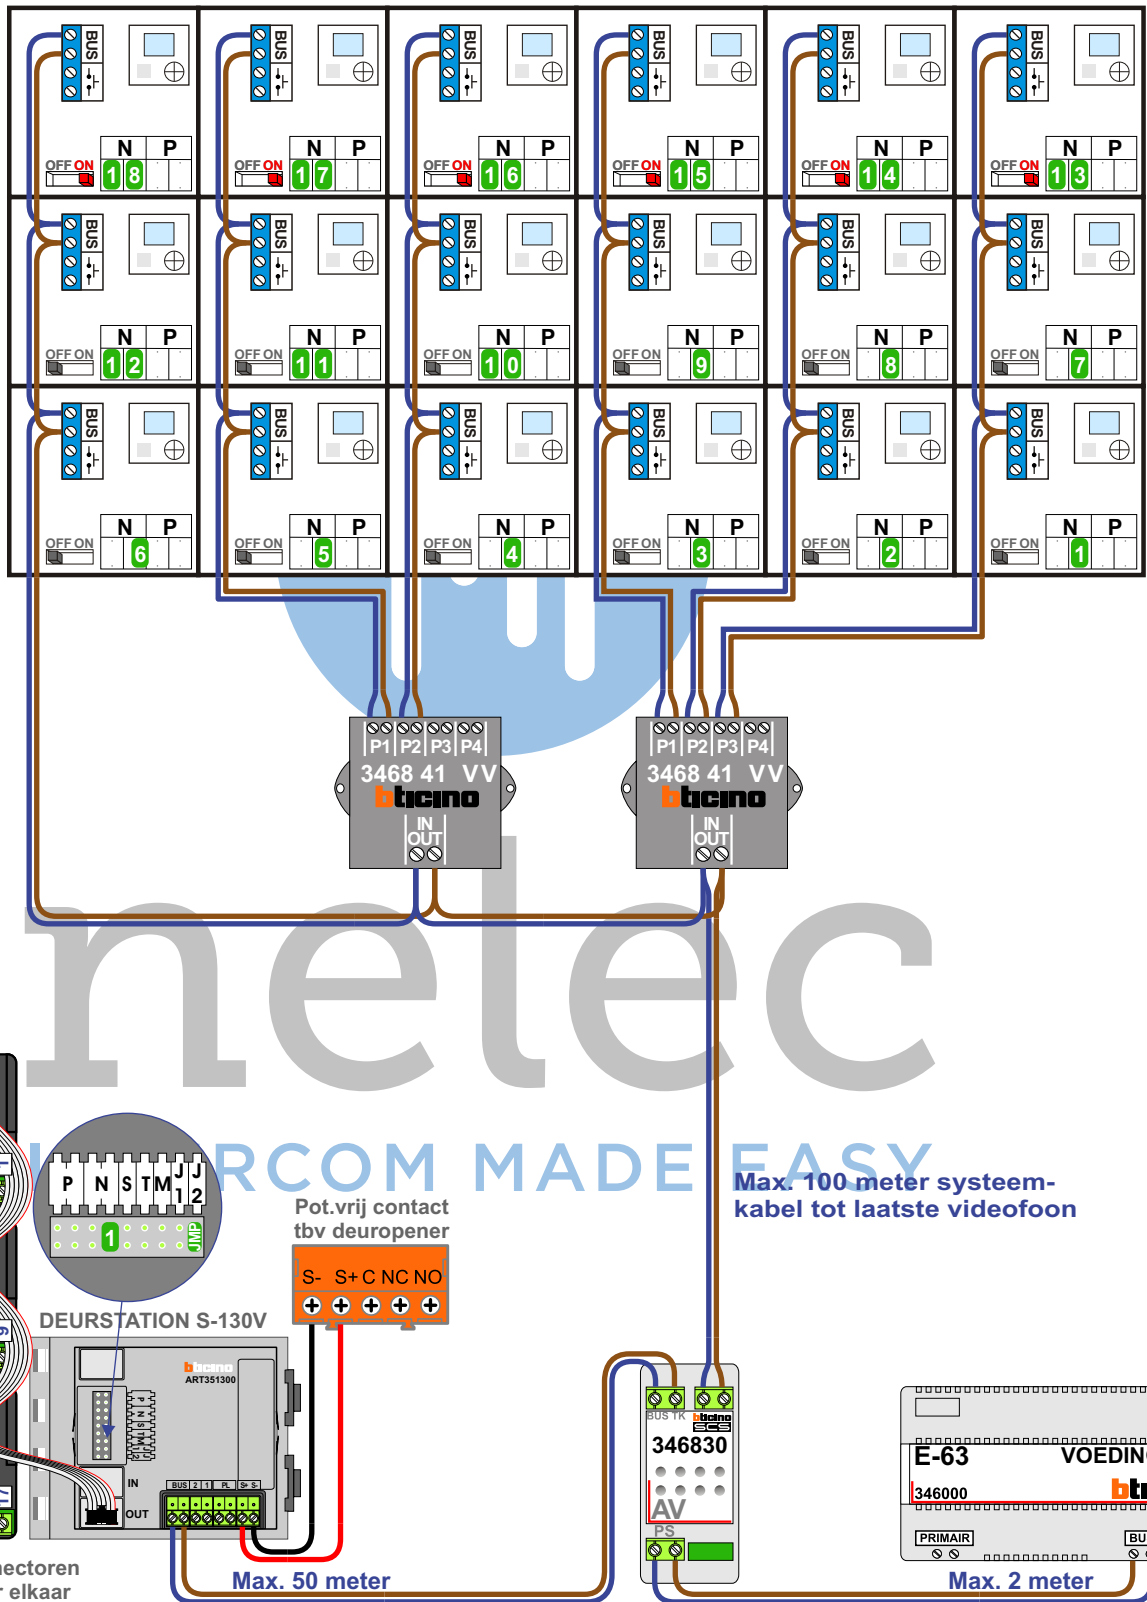

Digitizer
voor
1 t/m 8
drukkers

Digitizer
voor
9 t/m 16
drukkers

Digitizer
voor
17 t/m 24
drukkers


nokjes connectoren
wijzen naar elkaar

Max. 50 meter

Max. 100 meter systeem-
kabel tot laatste videofoon

Max. 2 meter

N-waarde	Bouwnummer	Huisnummer
1	37	52
2	38	54
3	39	56
4	40	58
5	41	60
6	42	62
7	43	64
8	44	66
9	45	68
10	46	70
11	47	72
12	48	74
13	49	76
14	50	78
15	51	80
16	52	82
17	53	84
18	54	86

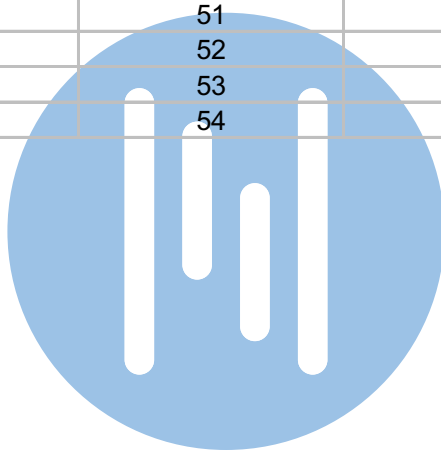

nelec


INTERCOM MADE EASY

= systeemkabel
Bij andere getwiste
kabel 66% afstand!
Bij ongetwiste kabel
max. 50 meter buiten-
post naar videofoon.
UTP op aanvraag.


M-40

BUS

De aders moeten
echt OP de connector
doorgelust worden!

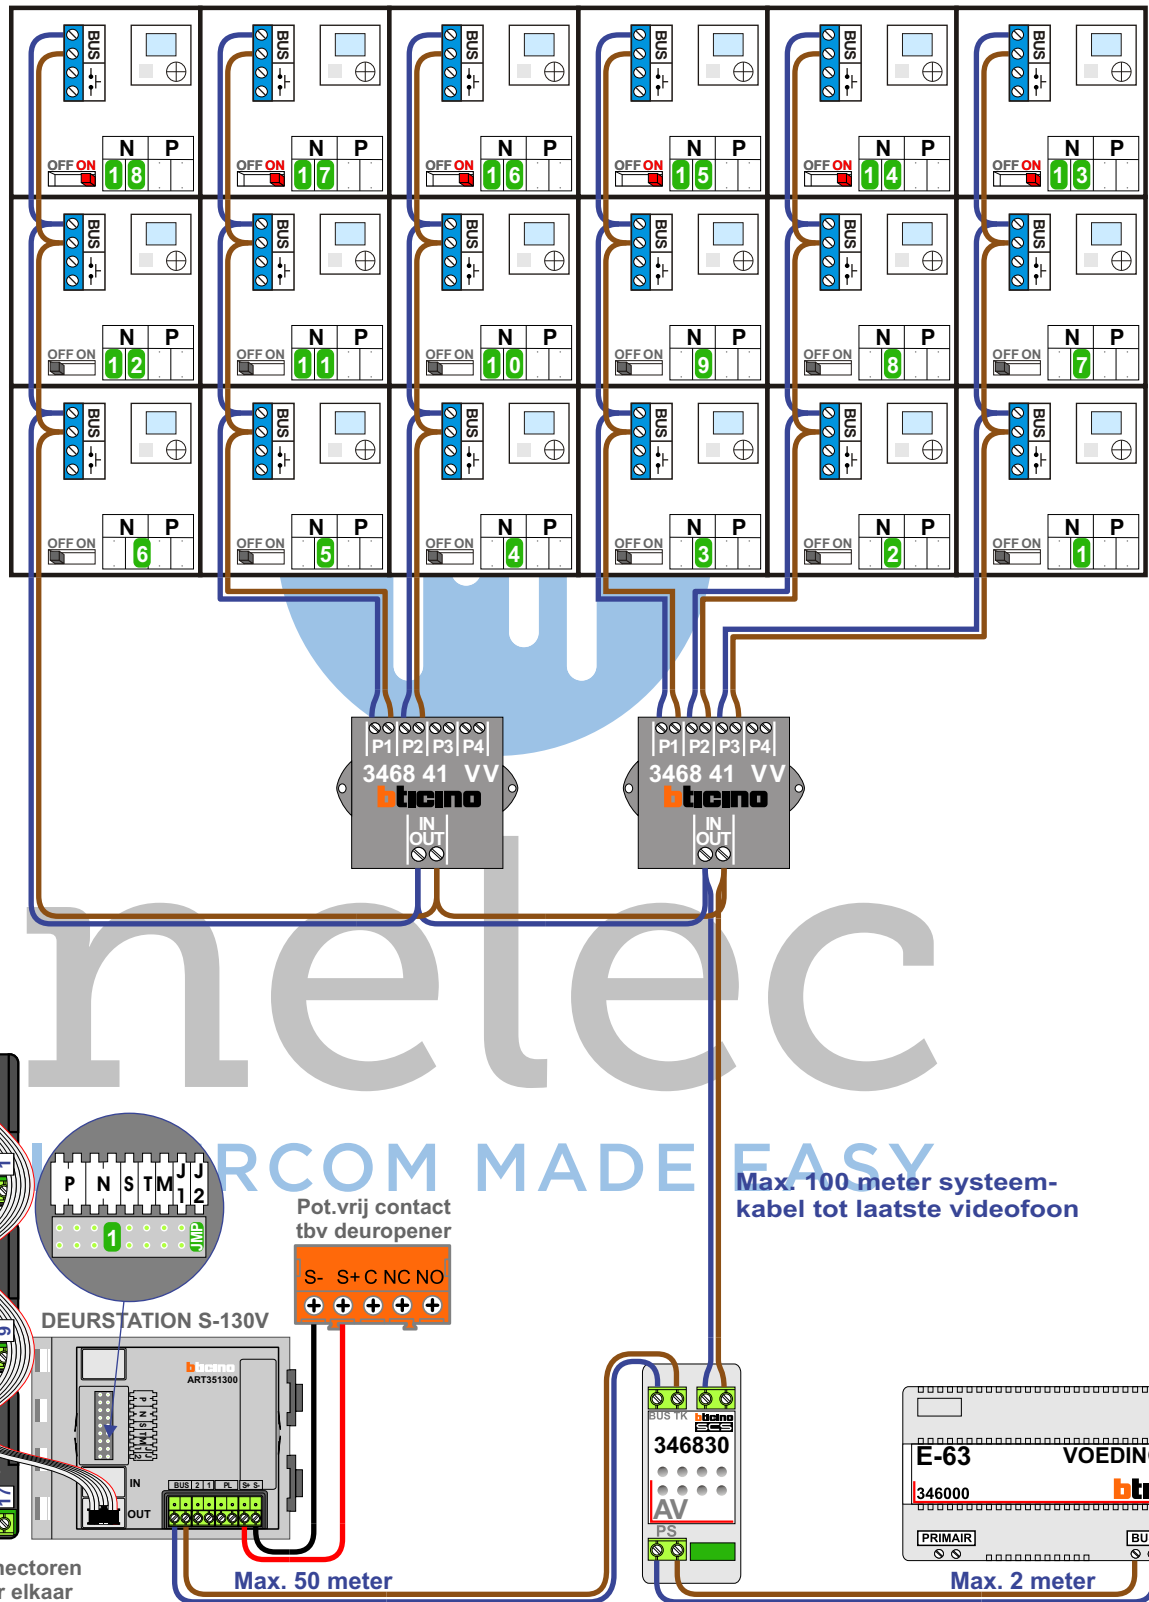

N-waarde	Bouwnummer	Huisnummer
1	1	1
2	2	3
3	3	5
4	4	7
5	5	9
6	6	11
7	7	13
8	8	15
9	9	17
10	10	19
11	11	21
12	12	23
13	13	25
14	14	27
15	15	29
16	16	31
17	17	33
18	18	35

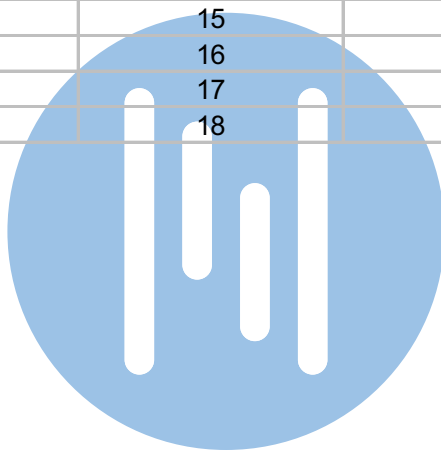

nelec

INTERCOM MADE EASY