


— = systeemkabel
Bij andere getwiste kabel 66% afstand!
Bij ongetwiste kabel max. 50 meter buitenpost naar videofoon.
UTP op aanvraag.

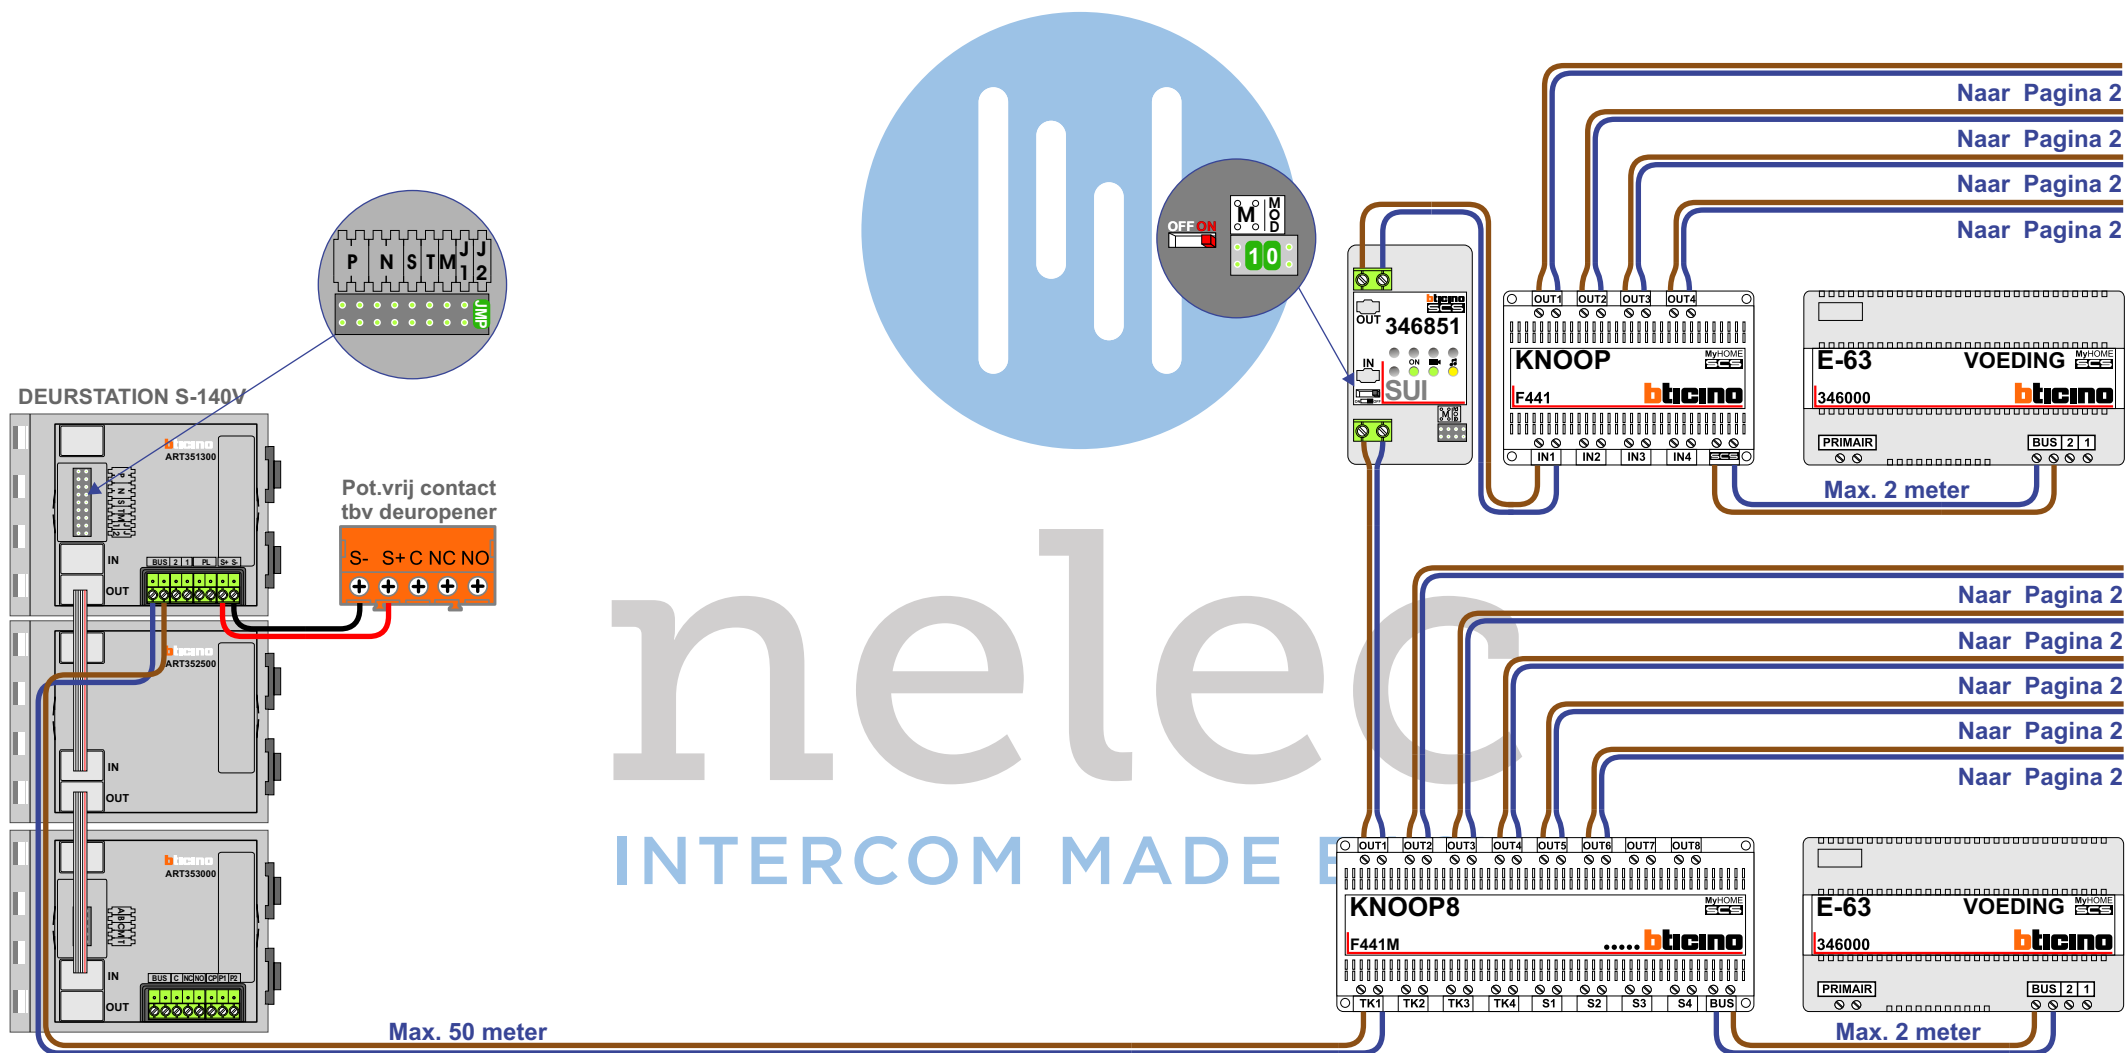

M-40

BUS

De aders moeten
echt OP de connector
doorgelust worden!

Naar pagina 3




Van KNOOP 8 van pagina 1

Van KNOOP van pagina 1

M-40

BUS

De aders moeten
echt OP de connector
doorgelust worden!

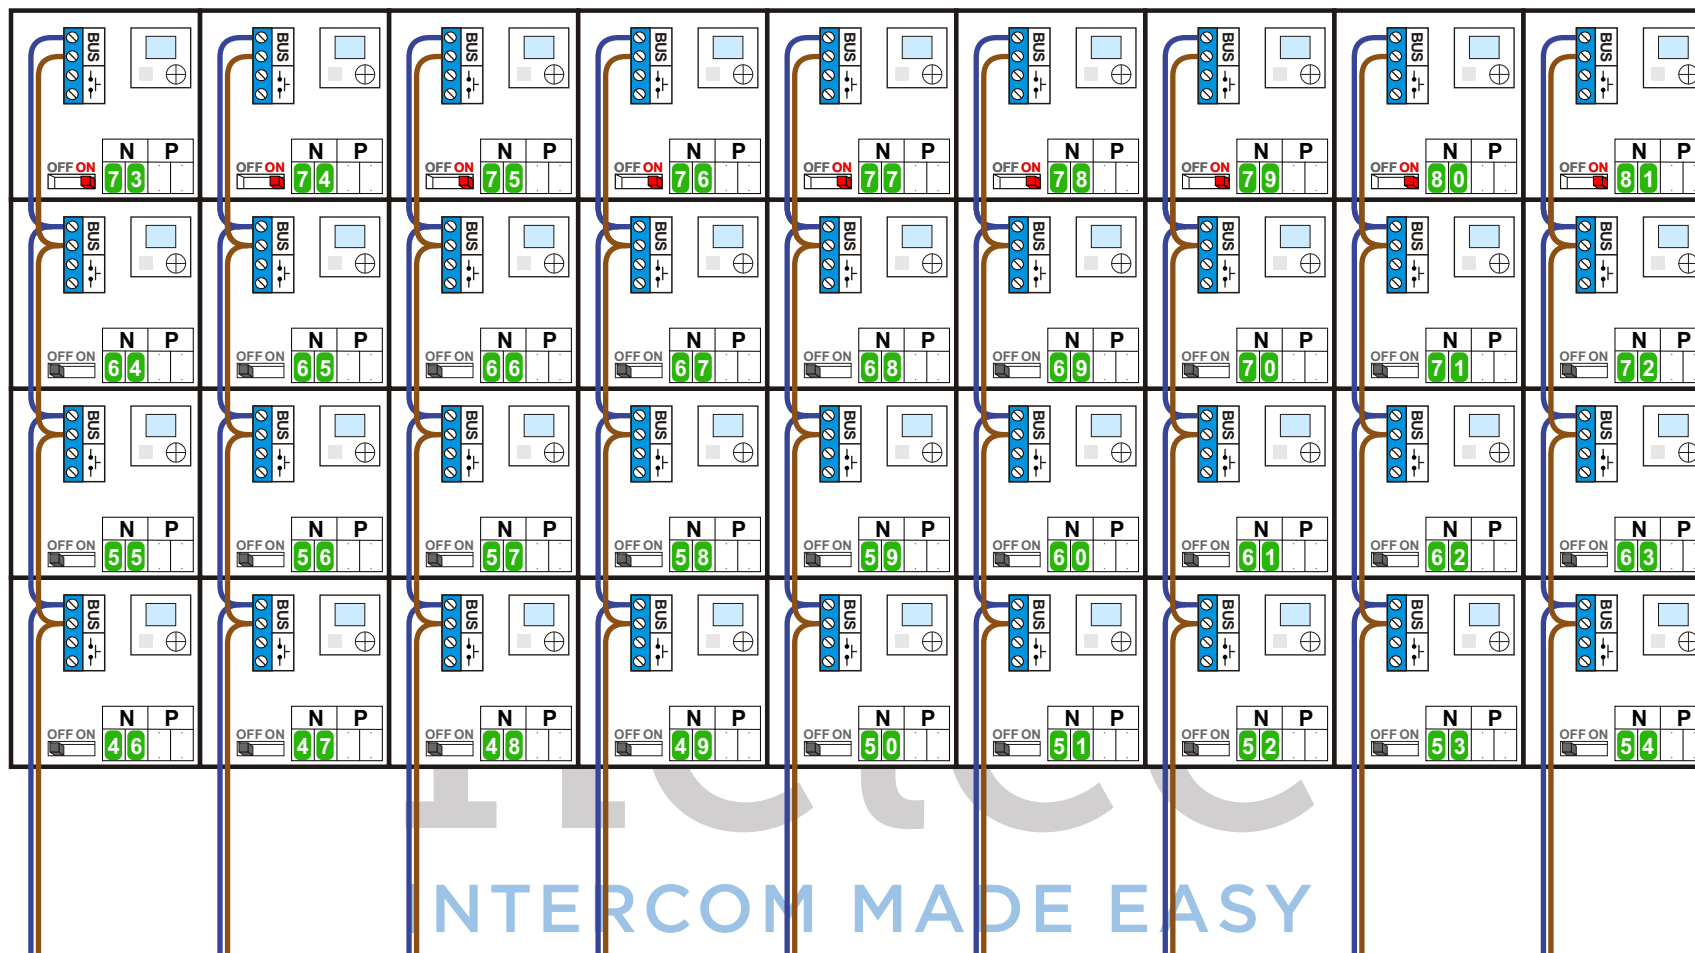

Van pagina 2

N-waarde	Huisnummer		N-waarde	Huisnummer
1	668		42	750
2	670		43	752
3	672		44	754
4	674		45	756
5	676		46	758
6	678		47	760
7	680		48	762
8	682		49	764
9	684		50	766
10	686		51	768
11	688		52	770
12	690		53	772
13	692		54	774
14	694		55	776
15	696		56	778
16	698		57	780
17	700		58	782
18	702		59	784
19	704		60	786
20	706		61	788
21	708		62	790
22	710		63	792
23	712		64	794
24	714		65	796
25	716		66	798
26	718		67	800
27	720		68	802
28	722		69	804
29	724		70	806
30	726		71	808
31	728		72	810
32	730		73	812
33	732		74	814
34	734		75	816
35	736		76	818
36	738		77	820
37	740		78	822
38	742		79	824
39	744		80	826
40	746		81	828
41	748			