

BUS 2-DRAADS



Bij monteren/demonteren
spanning eraf
en voorkom defecten!

— = systeemkabel

Bij andere getwiste
kabel 66% afstand!
Bij ongetwiste kabel
max. 50 meter buiten-
post naar videofoon.
UTP op aanvraag.

M-40


BUS

De aders moeten
echt OP de connector
doorgelust worden!


VideoVerdelers



De aders moeten
echt OP de klemmen
doorgelust worden!

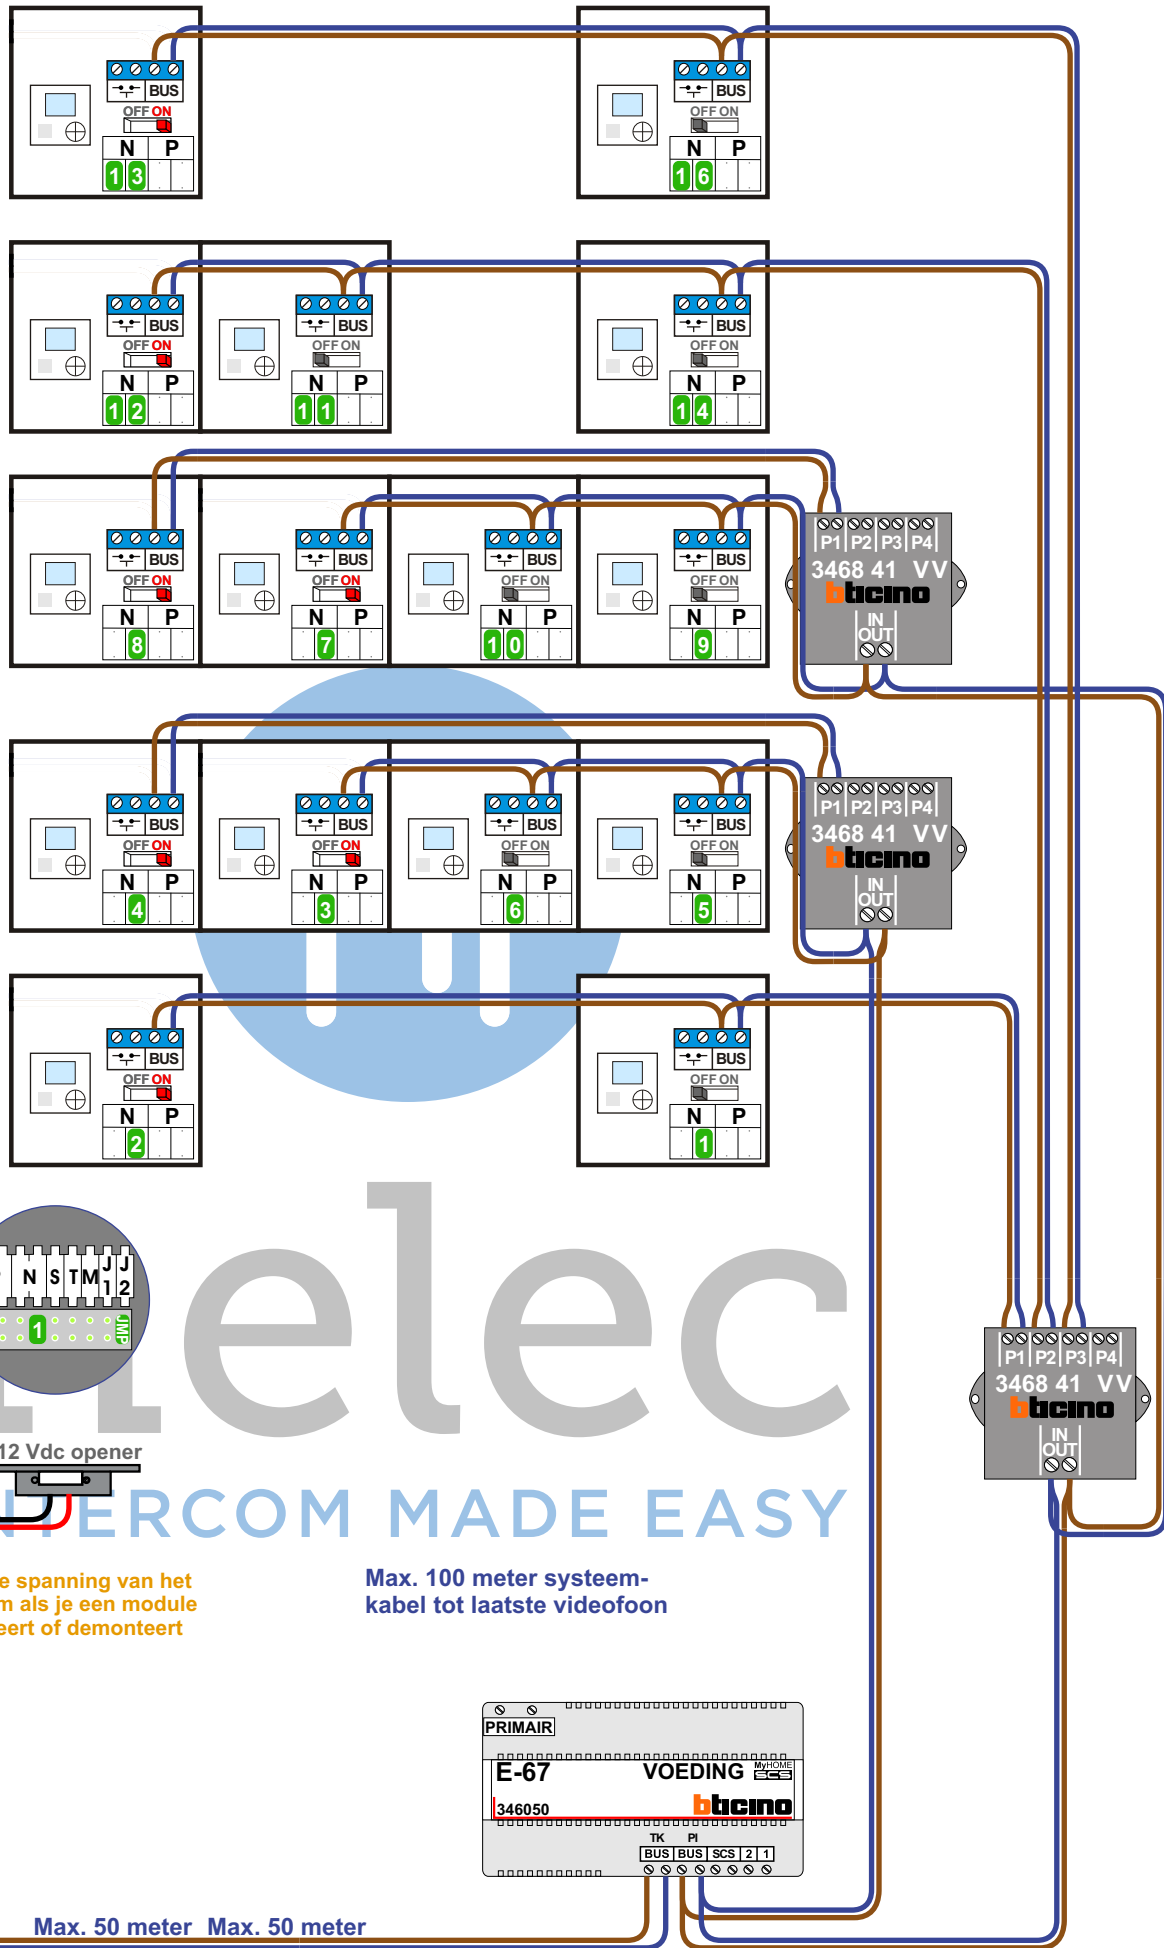

DEURSTATION S-131V

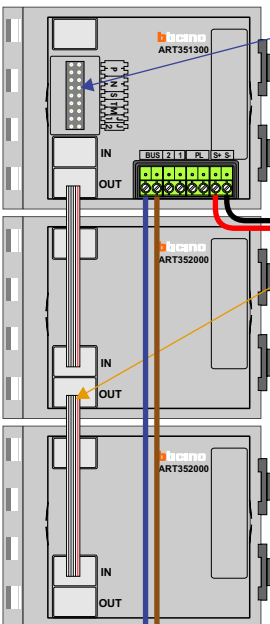


12 Vdc opener

Haal de spanning van het
systeem als je een module
monteert of demonteert

Max. 100 meter systeem-
kabel tot laatste videofoon

Max. 50 meter Max. 50 meter

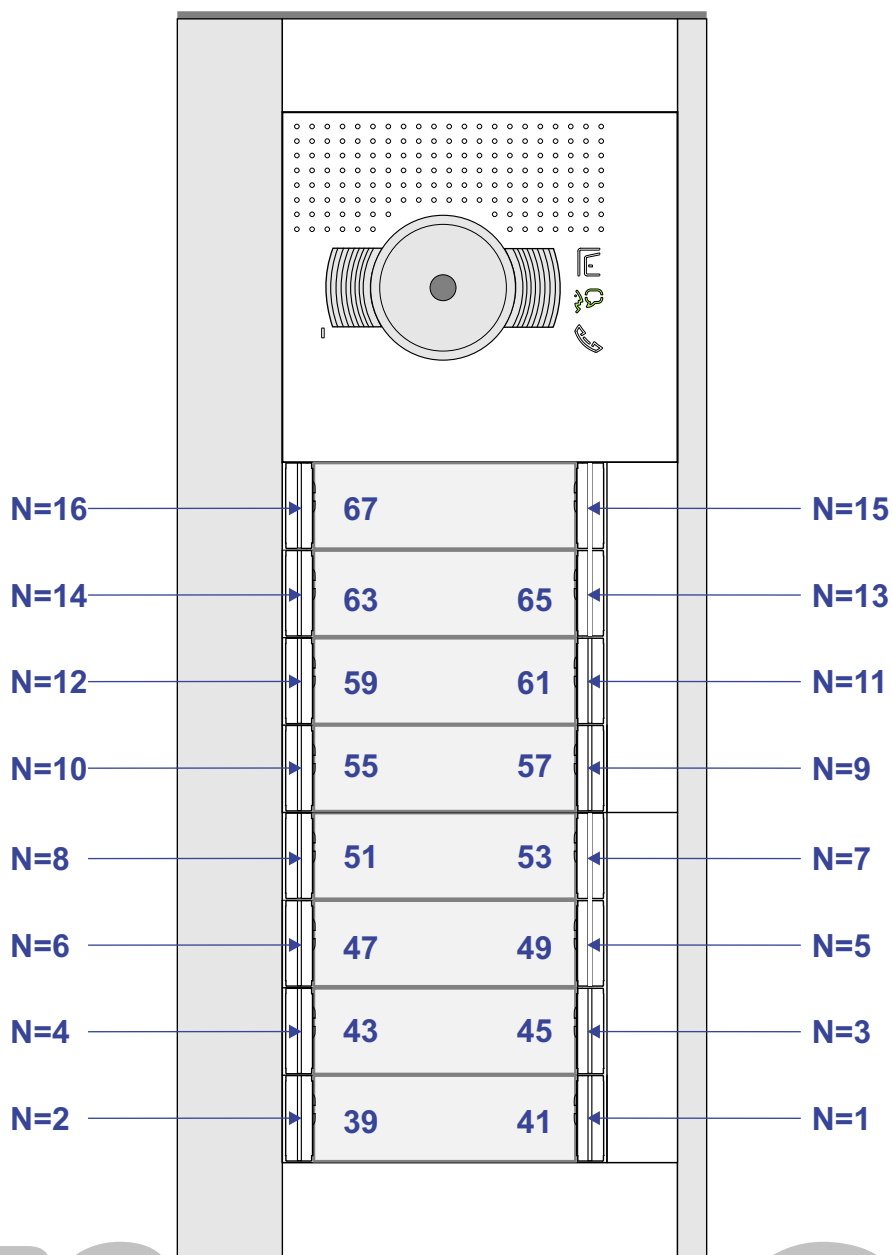

Huisnummer	N-Waarde	Switch ON
39	2	X
41	1	
43	4	X
45	3	X
47	6	
49	5	
51	8	X
53	7	X
55	10	
57	9	
59	12	X
61	11	
63	14	
65	13	X
67	16	