


= systeemkabel
Bij andere getwiste
kabel 66% afstand!
Bij ongetwiste kabel
max. 50 meter buiten-
post naar videofoon.
UTP op aanvraag.

M-40

BUS
De aders moeten
echt OP de connector
doorgelust worden!

VideoVerdeler


De aders moeten
echt OP de klemmen
doorgelust worden!

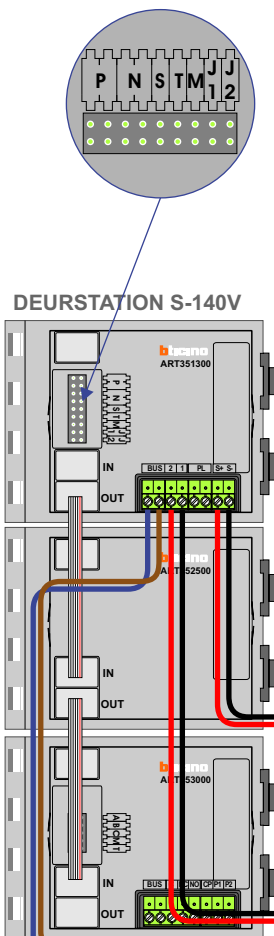

Pot.vrij contact
tbv deuropener

S- S+ C NC NO
+ + + + +

PRIMAIR
E-65 MyHOME
346020
1 2

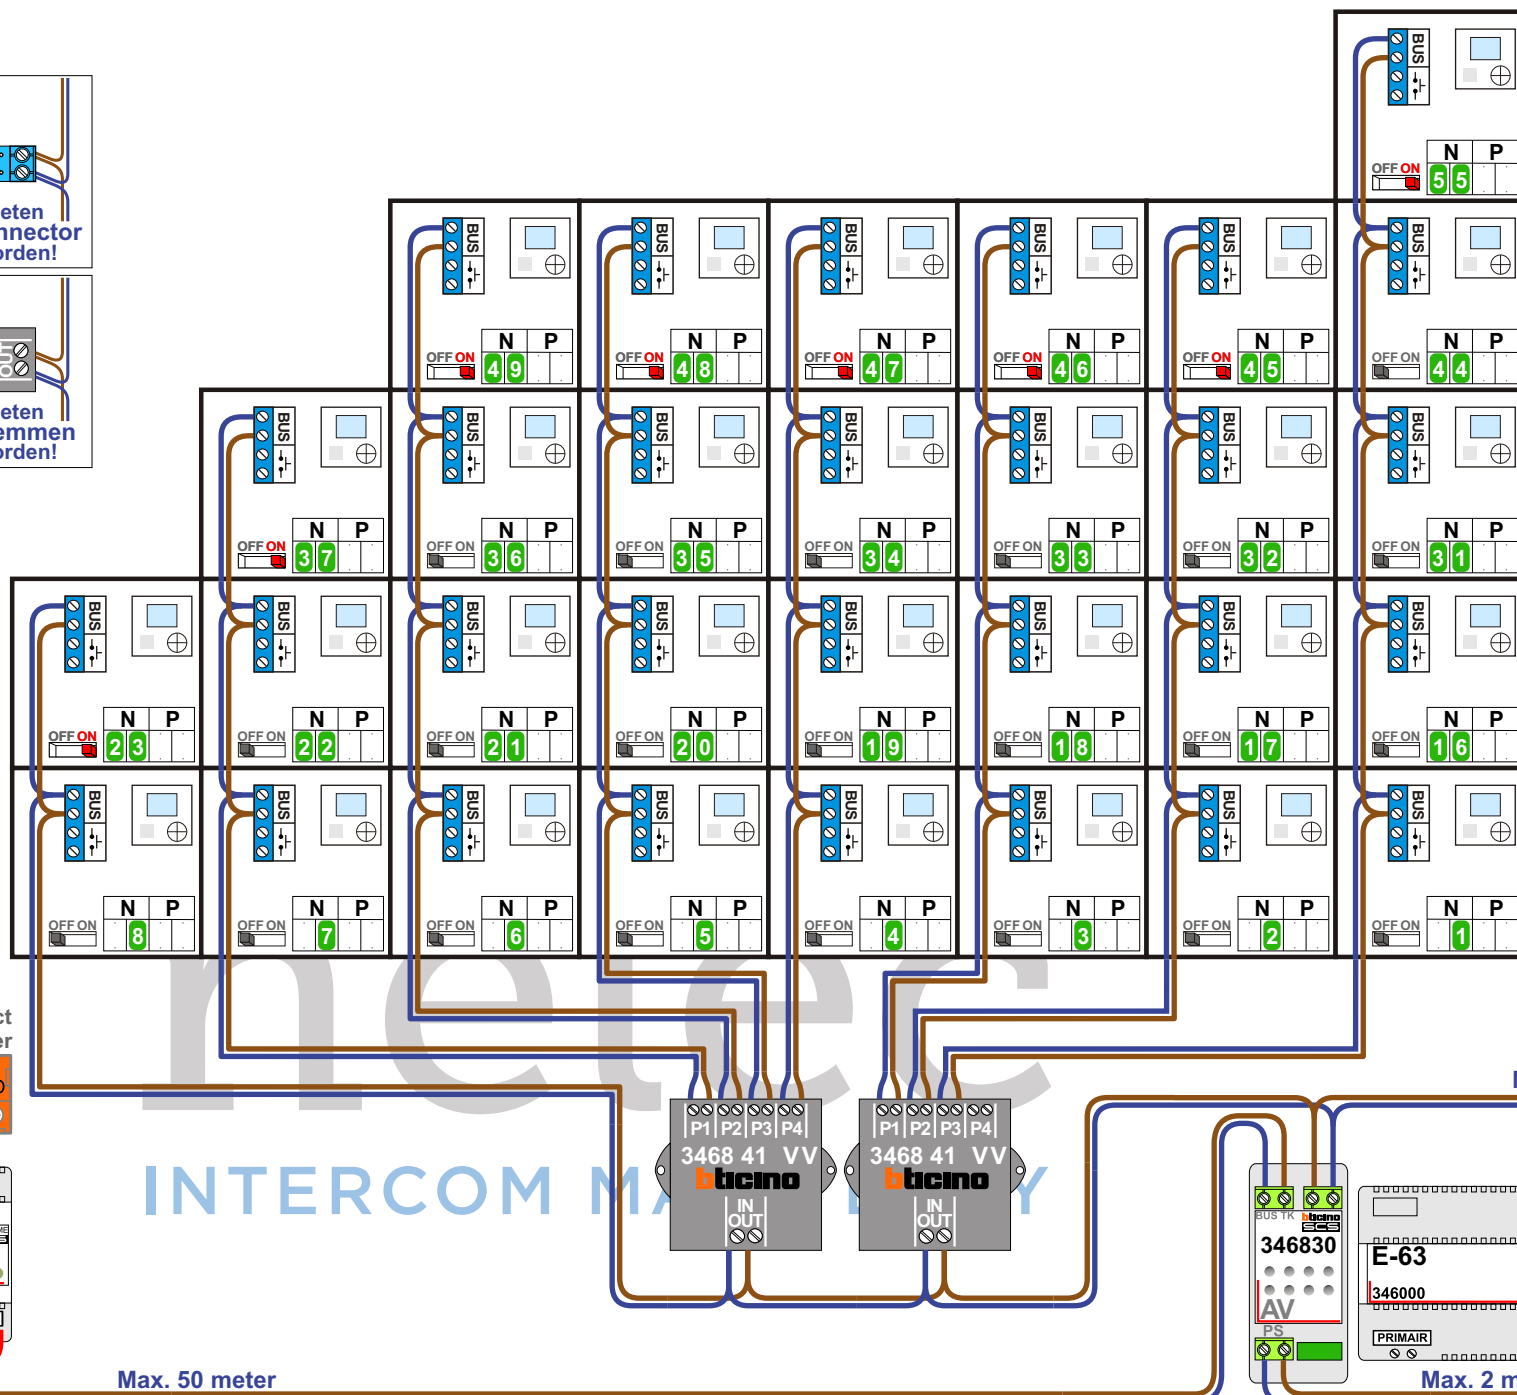


Max. 50 meter

Max. 2 meter

Naar pagina 2

Naar pagina 3

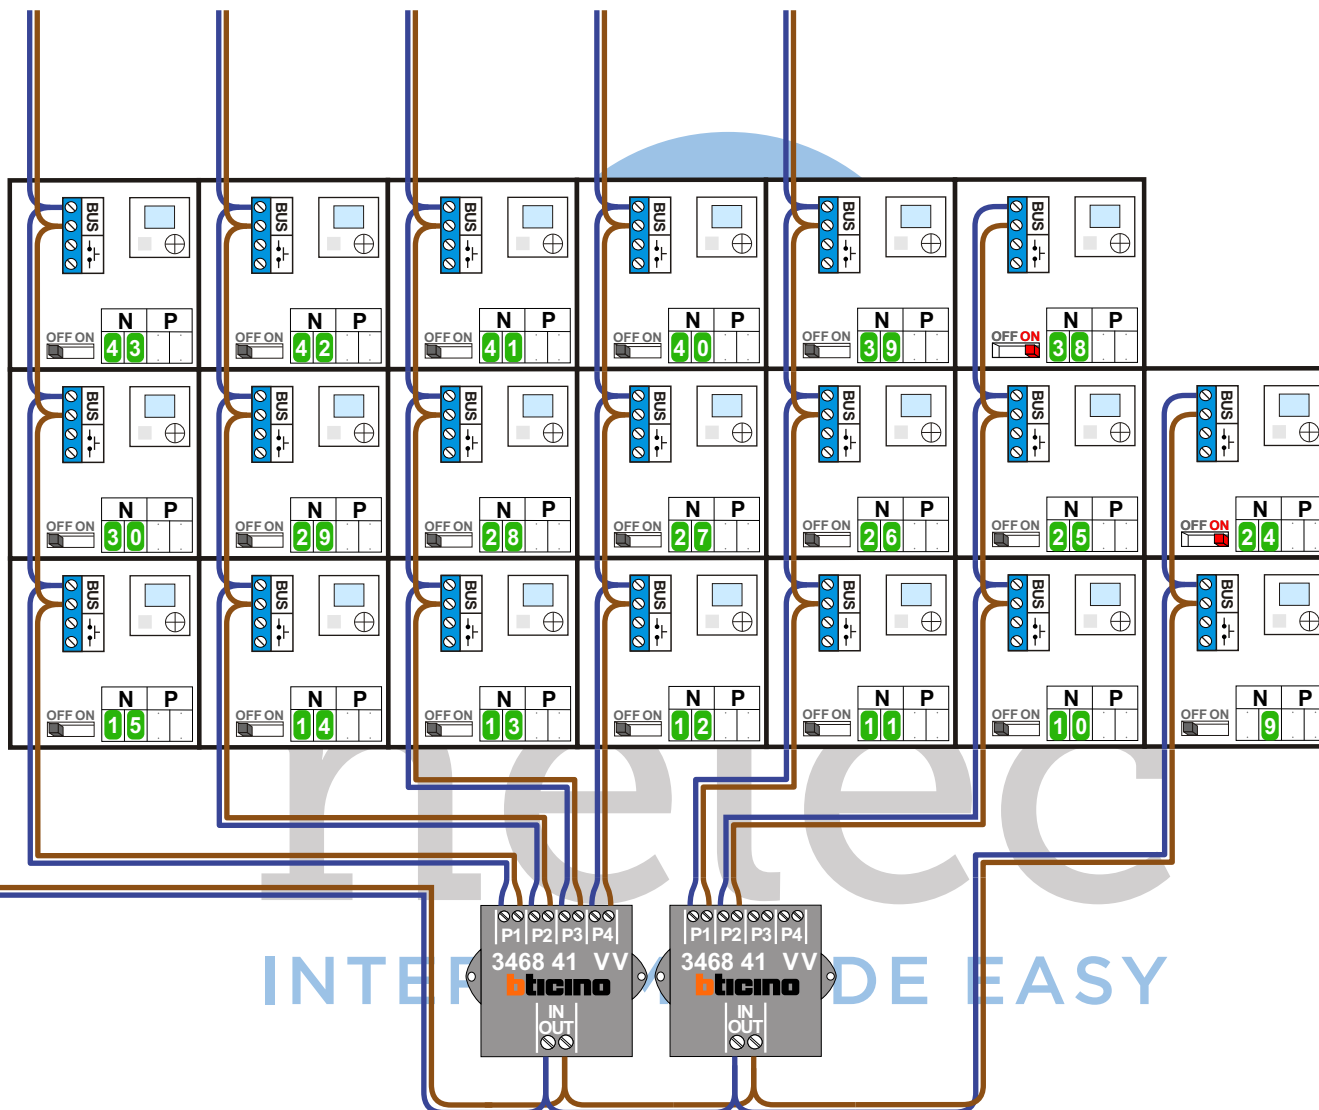

Van pagina 1

M-40


BUS

De aders moeten echt OP de connector doorgelust worden!

VideoVerdeler

De aders moeten echt OP de klemmen doorgelust worden!

S-120V Buitenpost

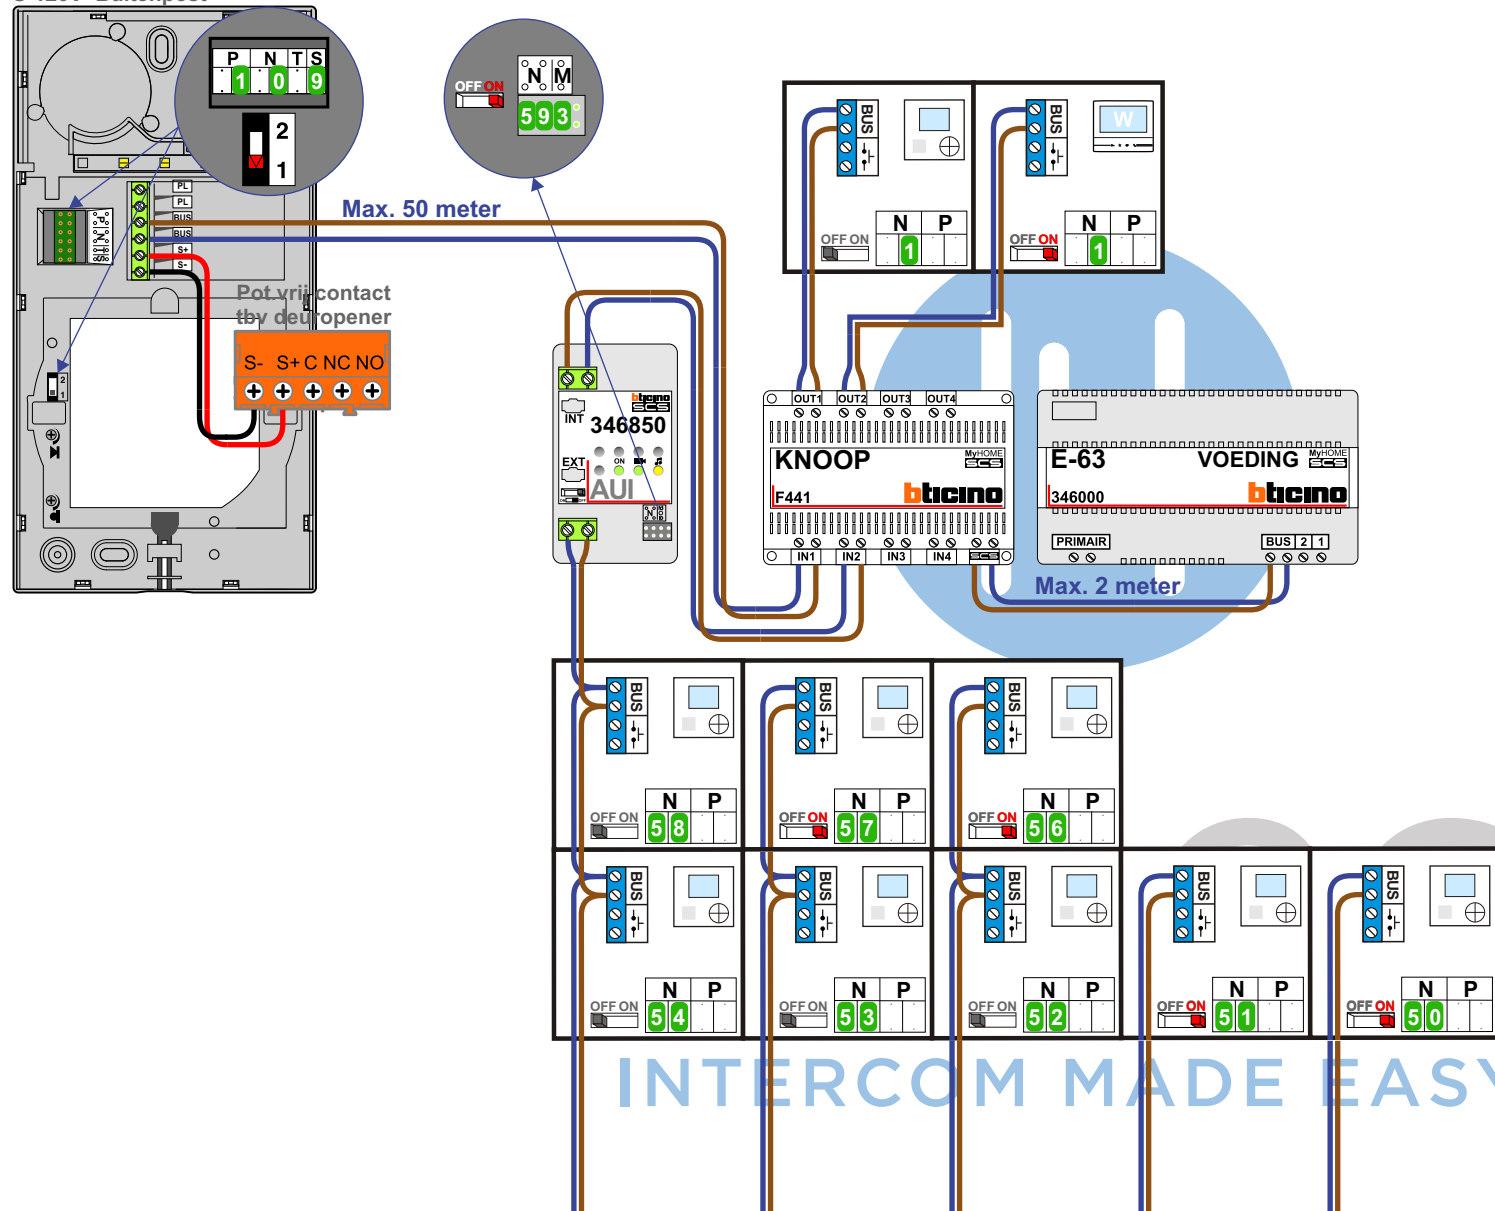

Van pagina 2

pagina 3

N-waarde	Huisnummer		N-waarde	Huisnummer
1	25		31	85
2	27		32	87
3	29		33	89
4	31		34	91
5	33		35	93
6	35		36	95
7	37		37	97
8	39		38	99
9	41		39	101
10	43		40	103
11	45		41	105
12	47		42	107
13	49		43	109
14	51		44	111
15	53		45	113
16	55		46	115
17	57		47	117
18	59		48	119
19	61		49	121
20	63		50	123
21	65		51	125
22	67		52	127
23	69		53	129
24	71		54	131
25	73		55	133
26	75		56	135
27	77		57	137
28	79		58	139
29	81		59	141
30	83			