



— = systeemkabel
Bij andere getwiste kabel 66% afstand!
Bij ongetwiste kabel max. 50 meter buitenpost naar videofoon. UTP op aanvraag.


Bij installaties zonder beeld maakt het niet uit hoe je de bus aansluit. De telefoons hoeven niet in serie en eindweerstand zijn niet nodig.

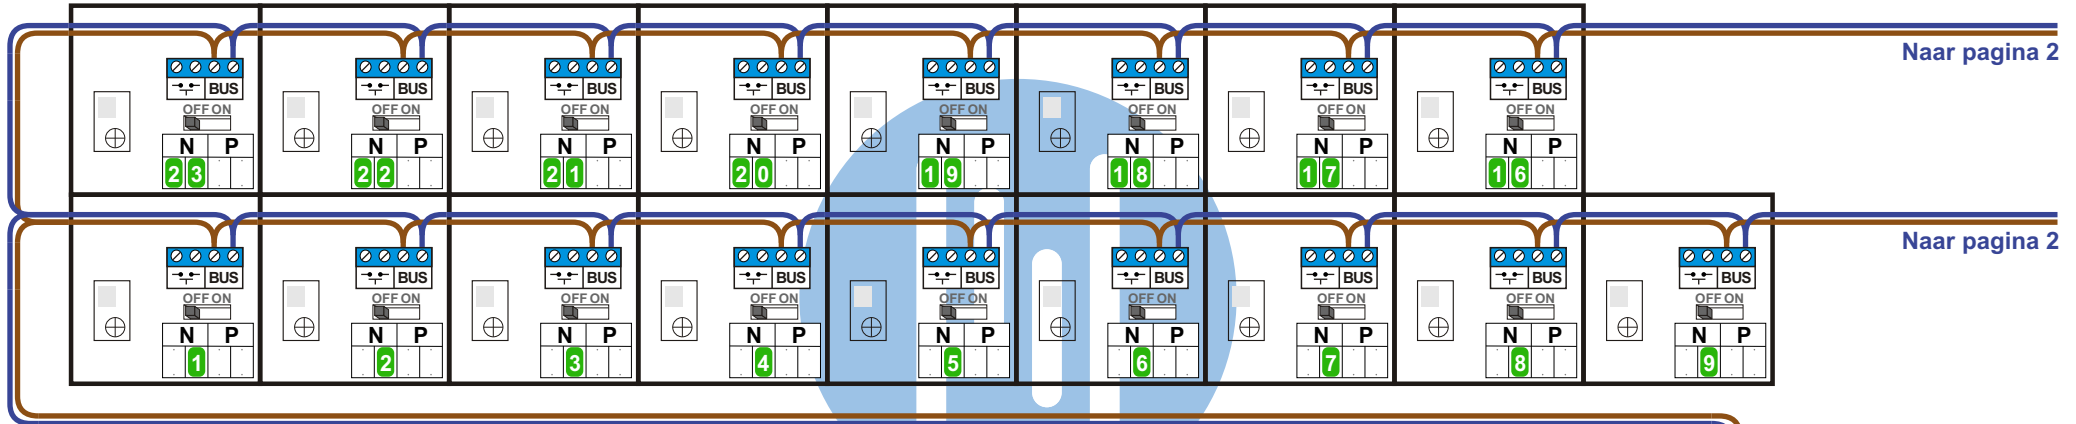

Naar pagina 2

Naar pagina 2

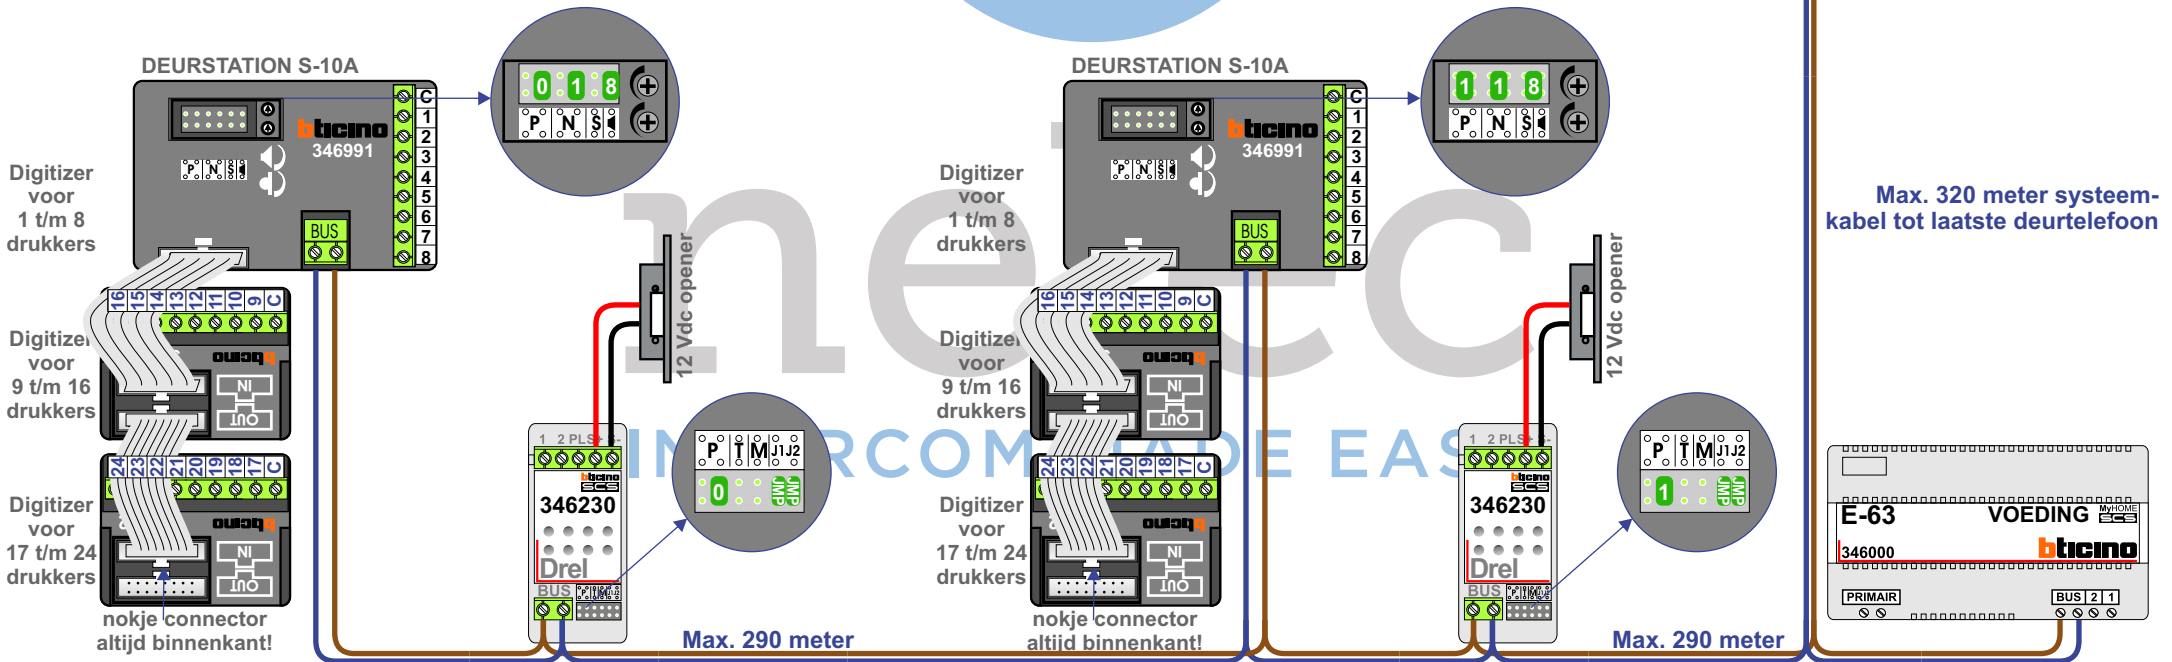

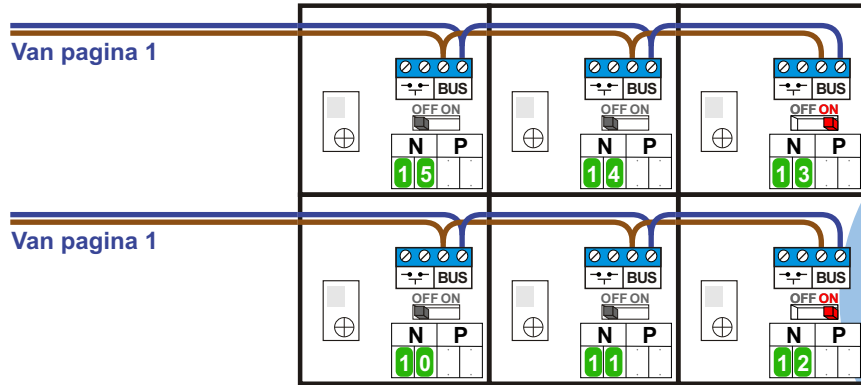

N-waarde	Huisnummer
1	50
2	52
3	54
4	56
5	58
6	60
7	62
8	64
9	66
10	68
11	70
12	72
13	74
14	76
15	78
16	80
17	82
18	84
19	86
20	88
21	90
22	92
23	94

nelec
INTERCOM MADE EASY