


— = systeemkabel
 Bij andere getwiste kabel 66% afstand!
 Bij ongetwiste kabel max. 50 meter buitenpost naar videofoon.
 UTP op aanvraag.

VideoVerdeler

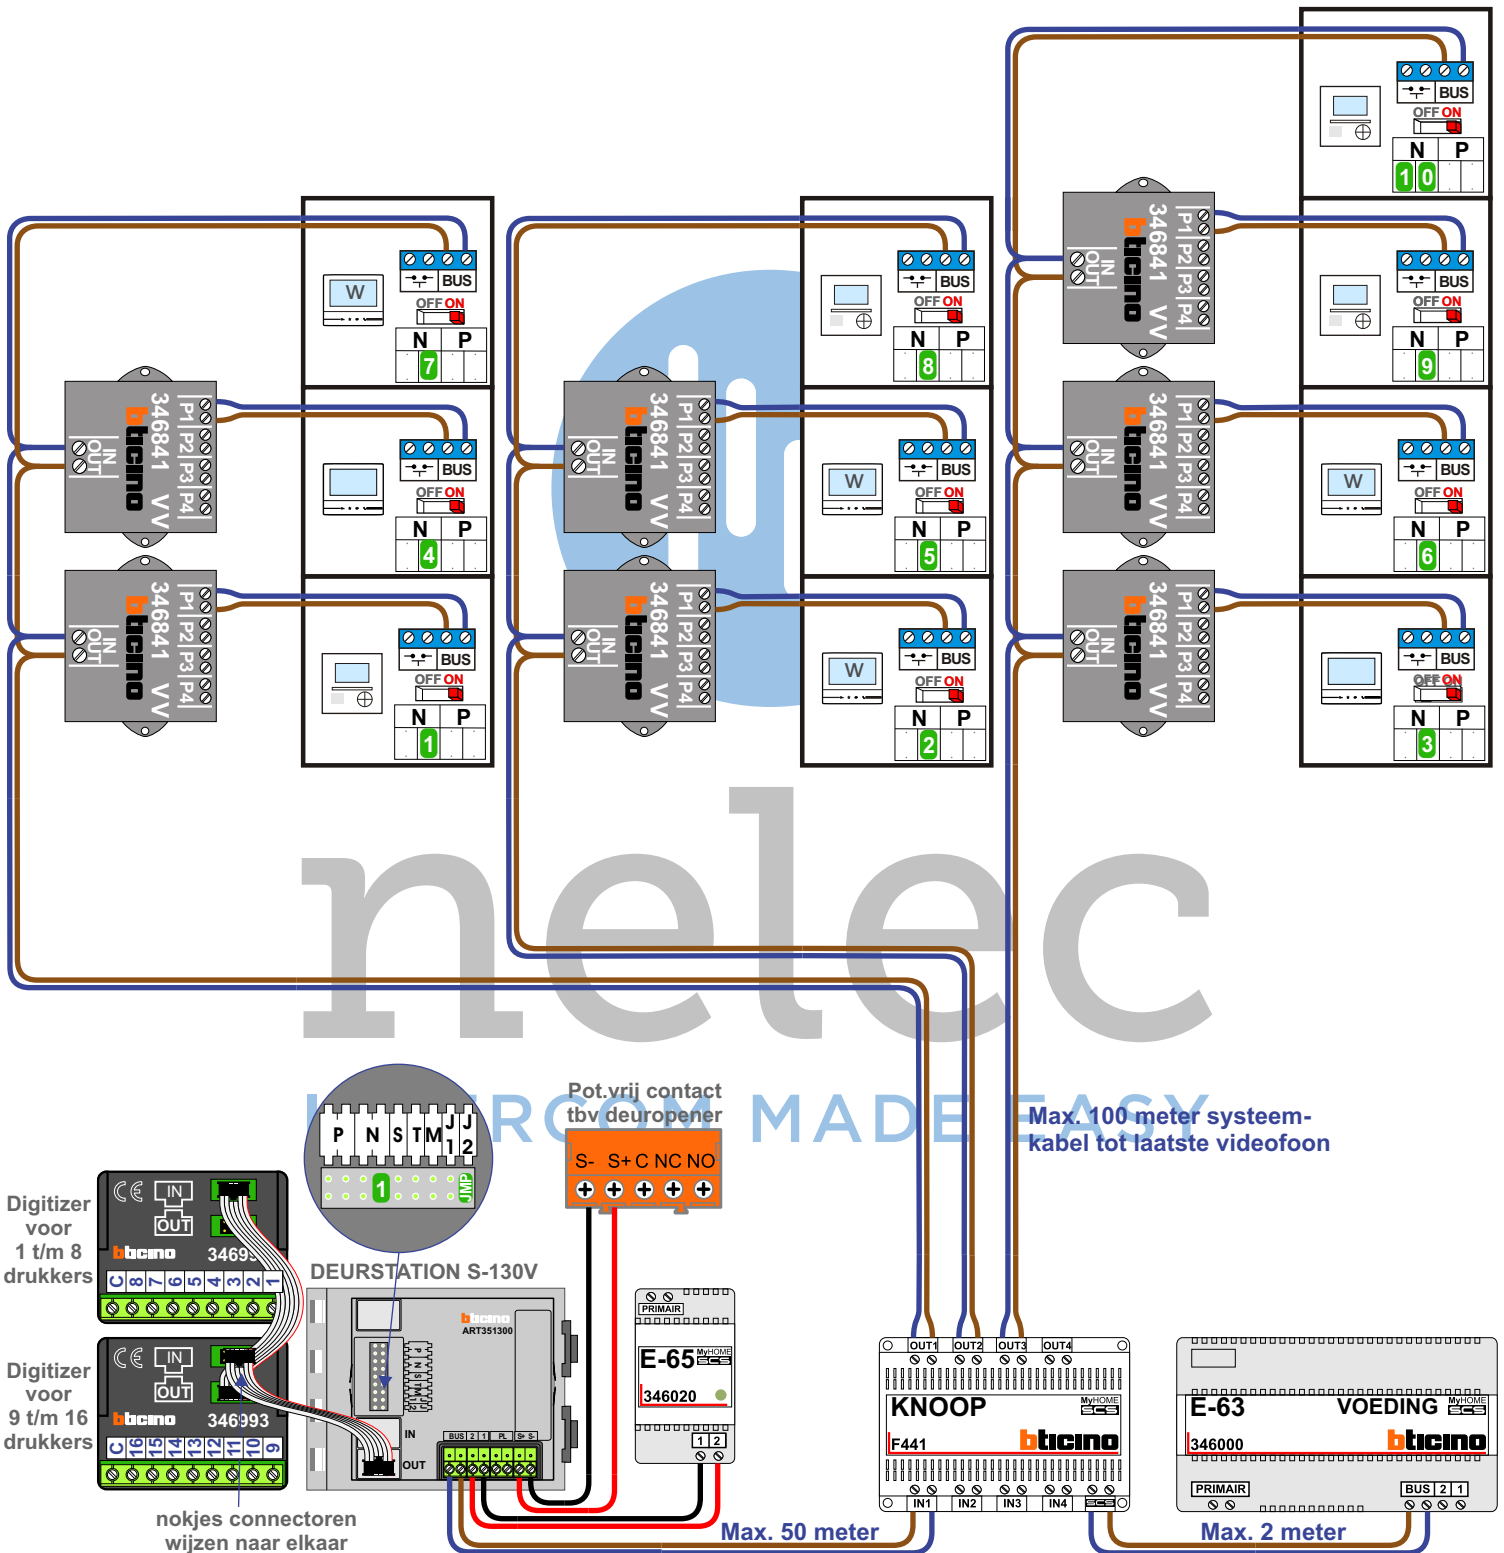

De aders moeten echt **OP** de klemmen doorgelust worden!



N-waarde	Huisnummer	M-43	M-70	M-70W
1	3	X		
2	5			X
3	7		X	
4	9		X	
5	11			X
6	13			X
7	15			X
8	17	X		
9	19	X		
10	21	X		



nelec
INTERCOM MADE EASY