


— = systeemkabel  
 Bij andere getwiste kabel **66%** afstand!  
 Bij ongetwiste kabel **max. 50 meter** buitenpost naar videofoon.  
 UTP op aanvraag.

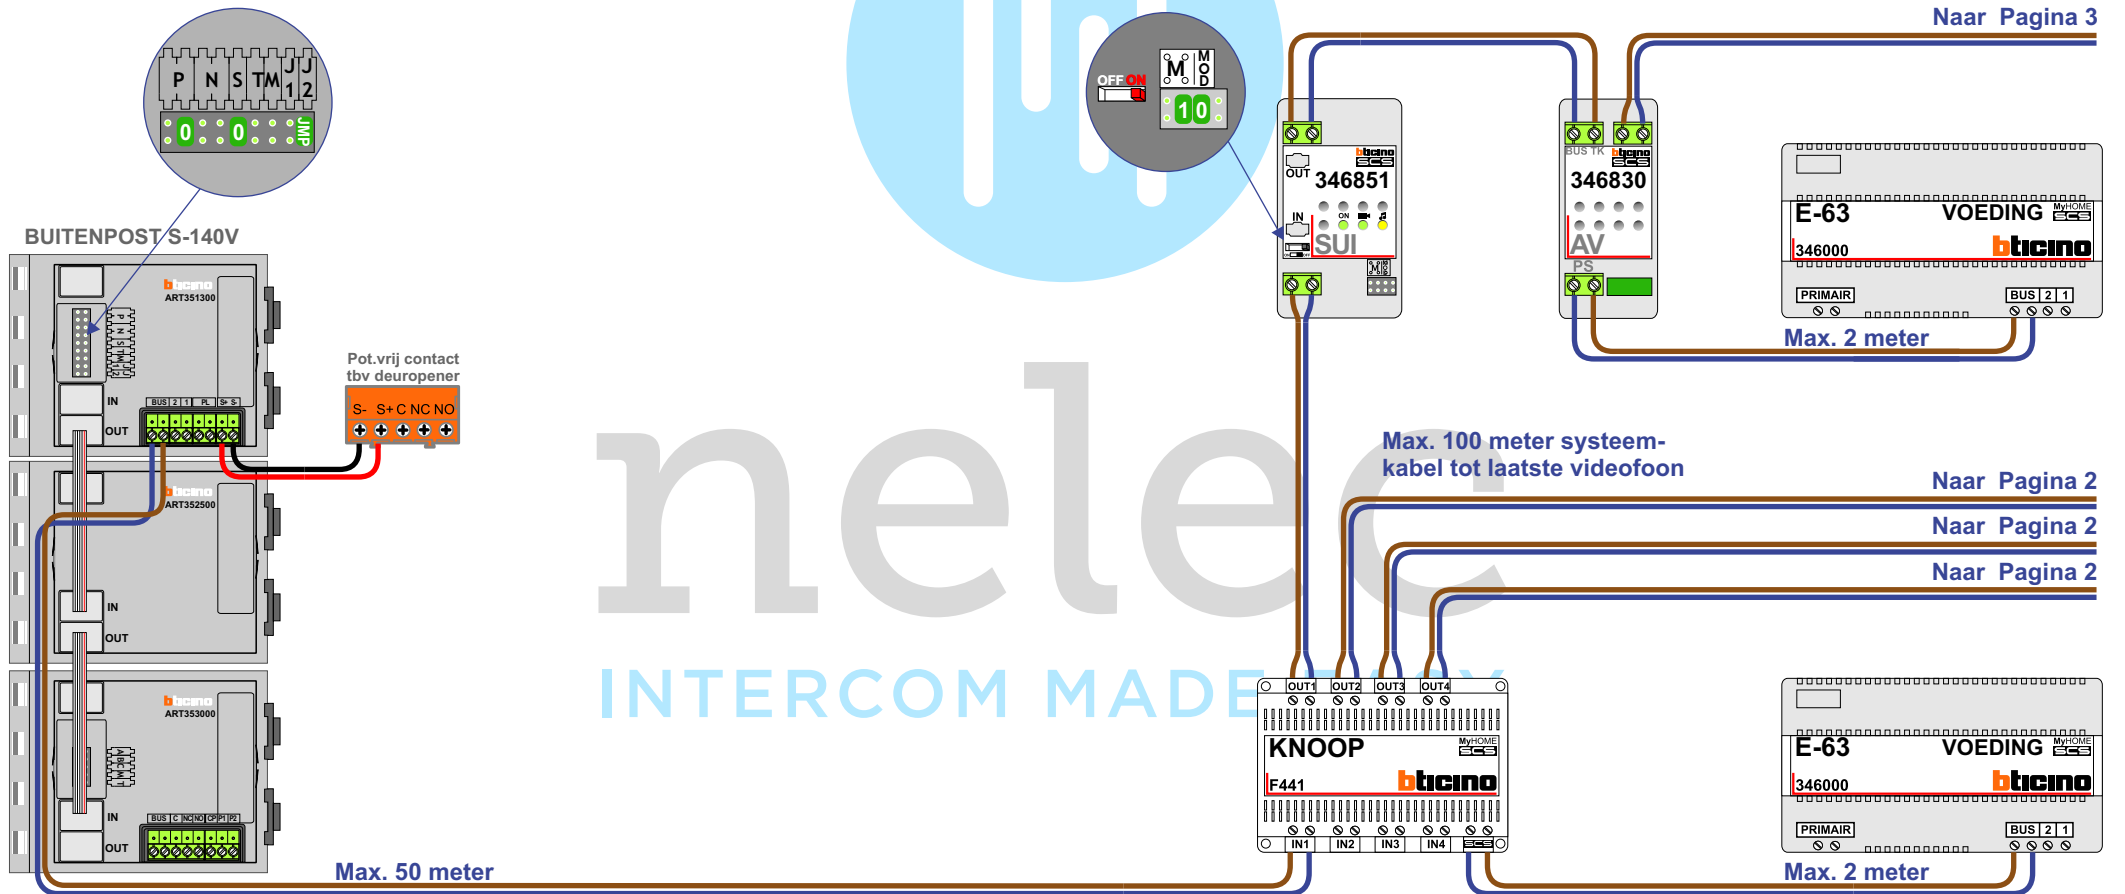

BLOK C

M-40


BUS

De aders moeten echt OP de connector doorgelust worden!

VideoVerdeler



De aders moeten echt OP de klemmen doorgelust worden!

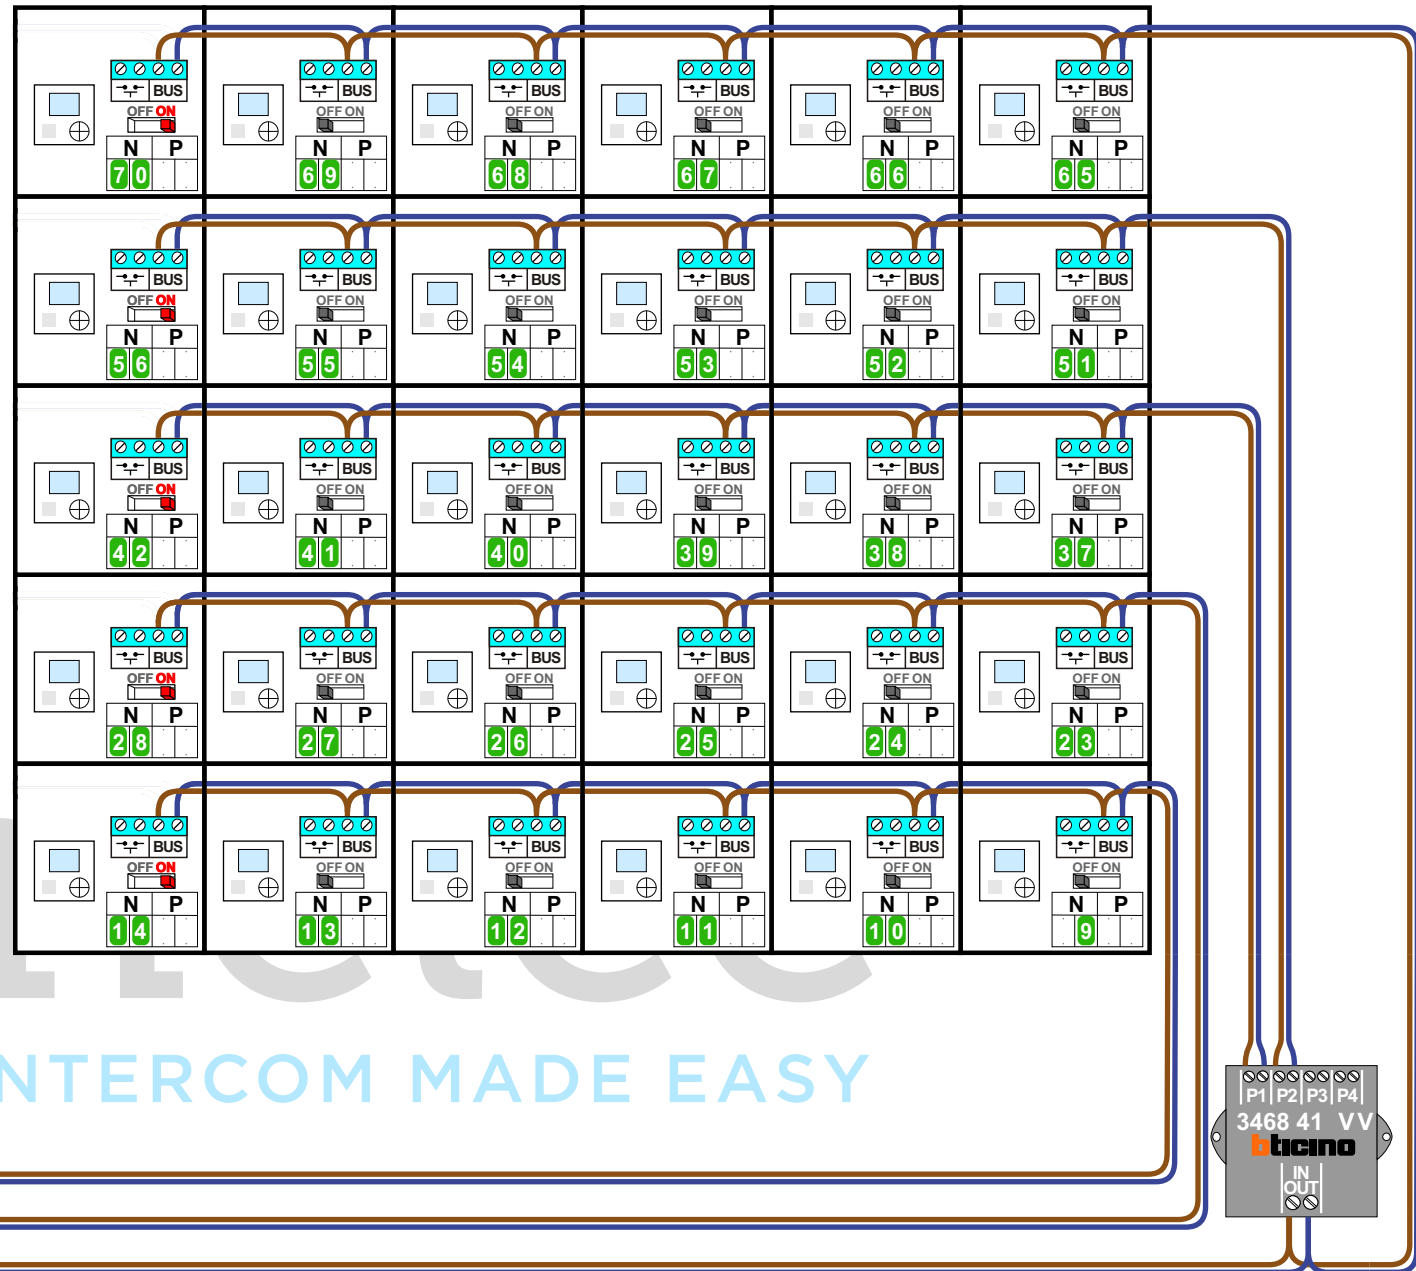


INTERCOM MADE EASY

van KNOOP pagina 1



van KNOOP pagina 1

van KNOOP pagina 1

**BLOK B**

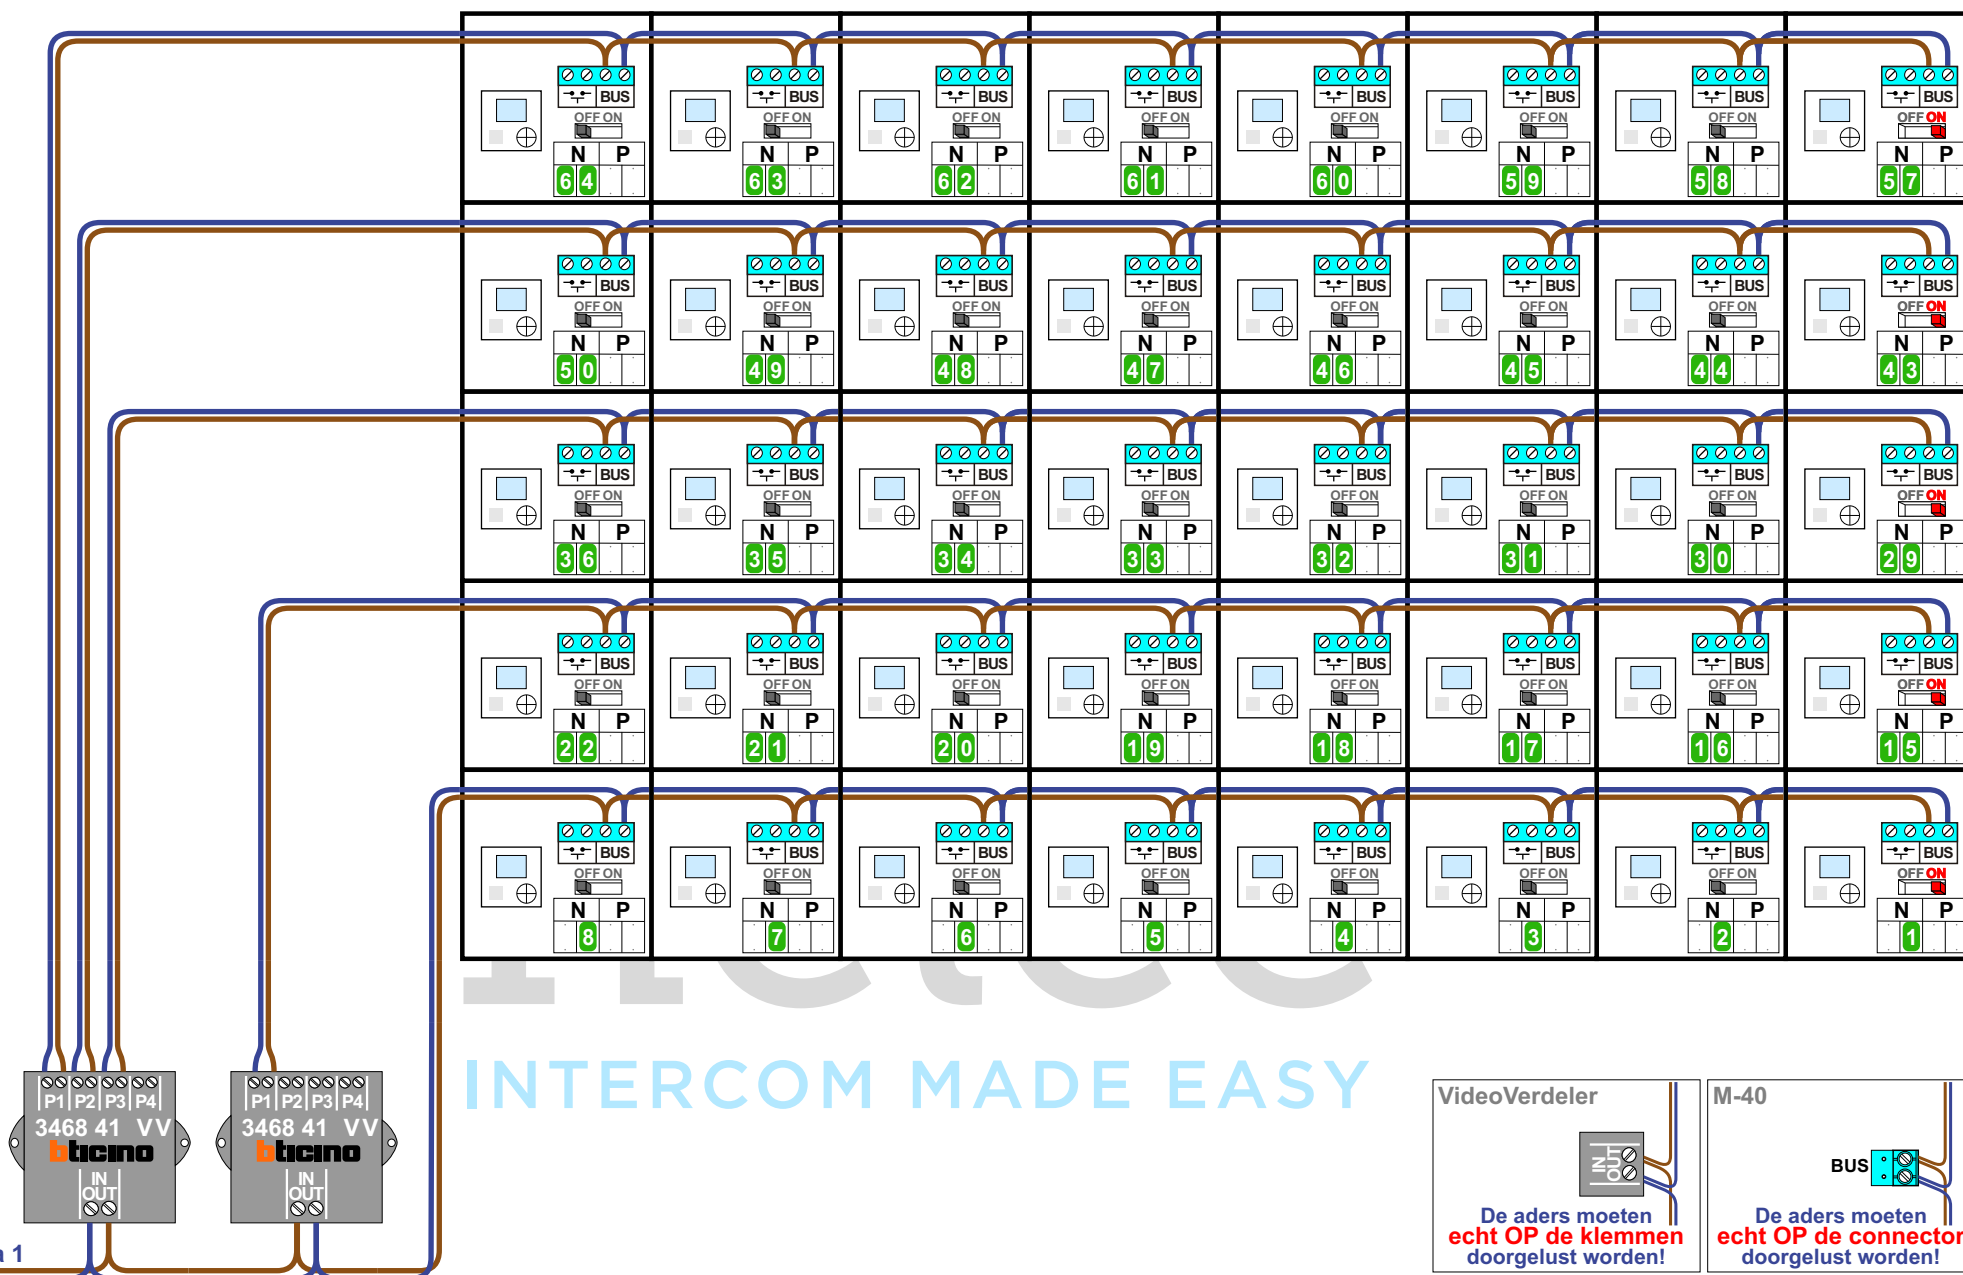

van AV pagina 1
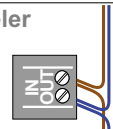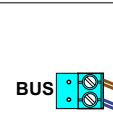
<p><b>VideoVerdeler</b></p>  <p><b>De aders moeten echt OP de klemmen doorgelust worden!</b></p>	<p><b>M-40</b></p>  <p><b>De aders moeten echt OP de connector doorgelust worden!</b></p>
---	--

N-waarde	Huisnummer		N-waarde	Huisnummer
1	89		36	159
2	91		37	161
3	93		38	163
4	95		39	165
5	97		40	167
6	99		41	169
7	101		42	171
8	103		43	173
9	105		44	175
10	107		45	177
11	109		46	179
12	111		47	181
13	113		48	183
14	115		49	185
15	117		50	187
16	119		51	189
17	121		52	191
18	123		53	193
19	125		54	195
20	127		55	197
21	129		56	199
22	131		57	201
23	133		58	203
24	135		59	205
25	137		60	207
26	139		61	209
27	141		62	211
28	143		63	213
29	145		64	215
30	147		65	217
31	149		66	219
32	151		67	221
33	153		68	223
34	155		69	225
35	157		70	227