

— = systeemkabel
Bij andere getwiste kabel 66% afstand!
Bij ongetwiste kabel max. 50 meter buitenpost naar videofoon.
UTP op aanvraag.

TWEEEDRAADS BUS





Bij monteren/demonteren spanning eraf voorkomt defecten!

VideoVerdeeler



De aders moeten echt OP de klemmen doorgelust worden!

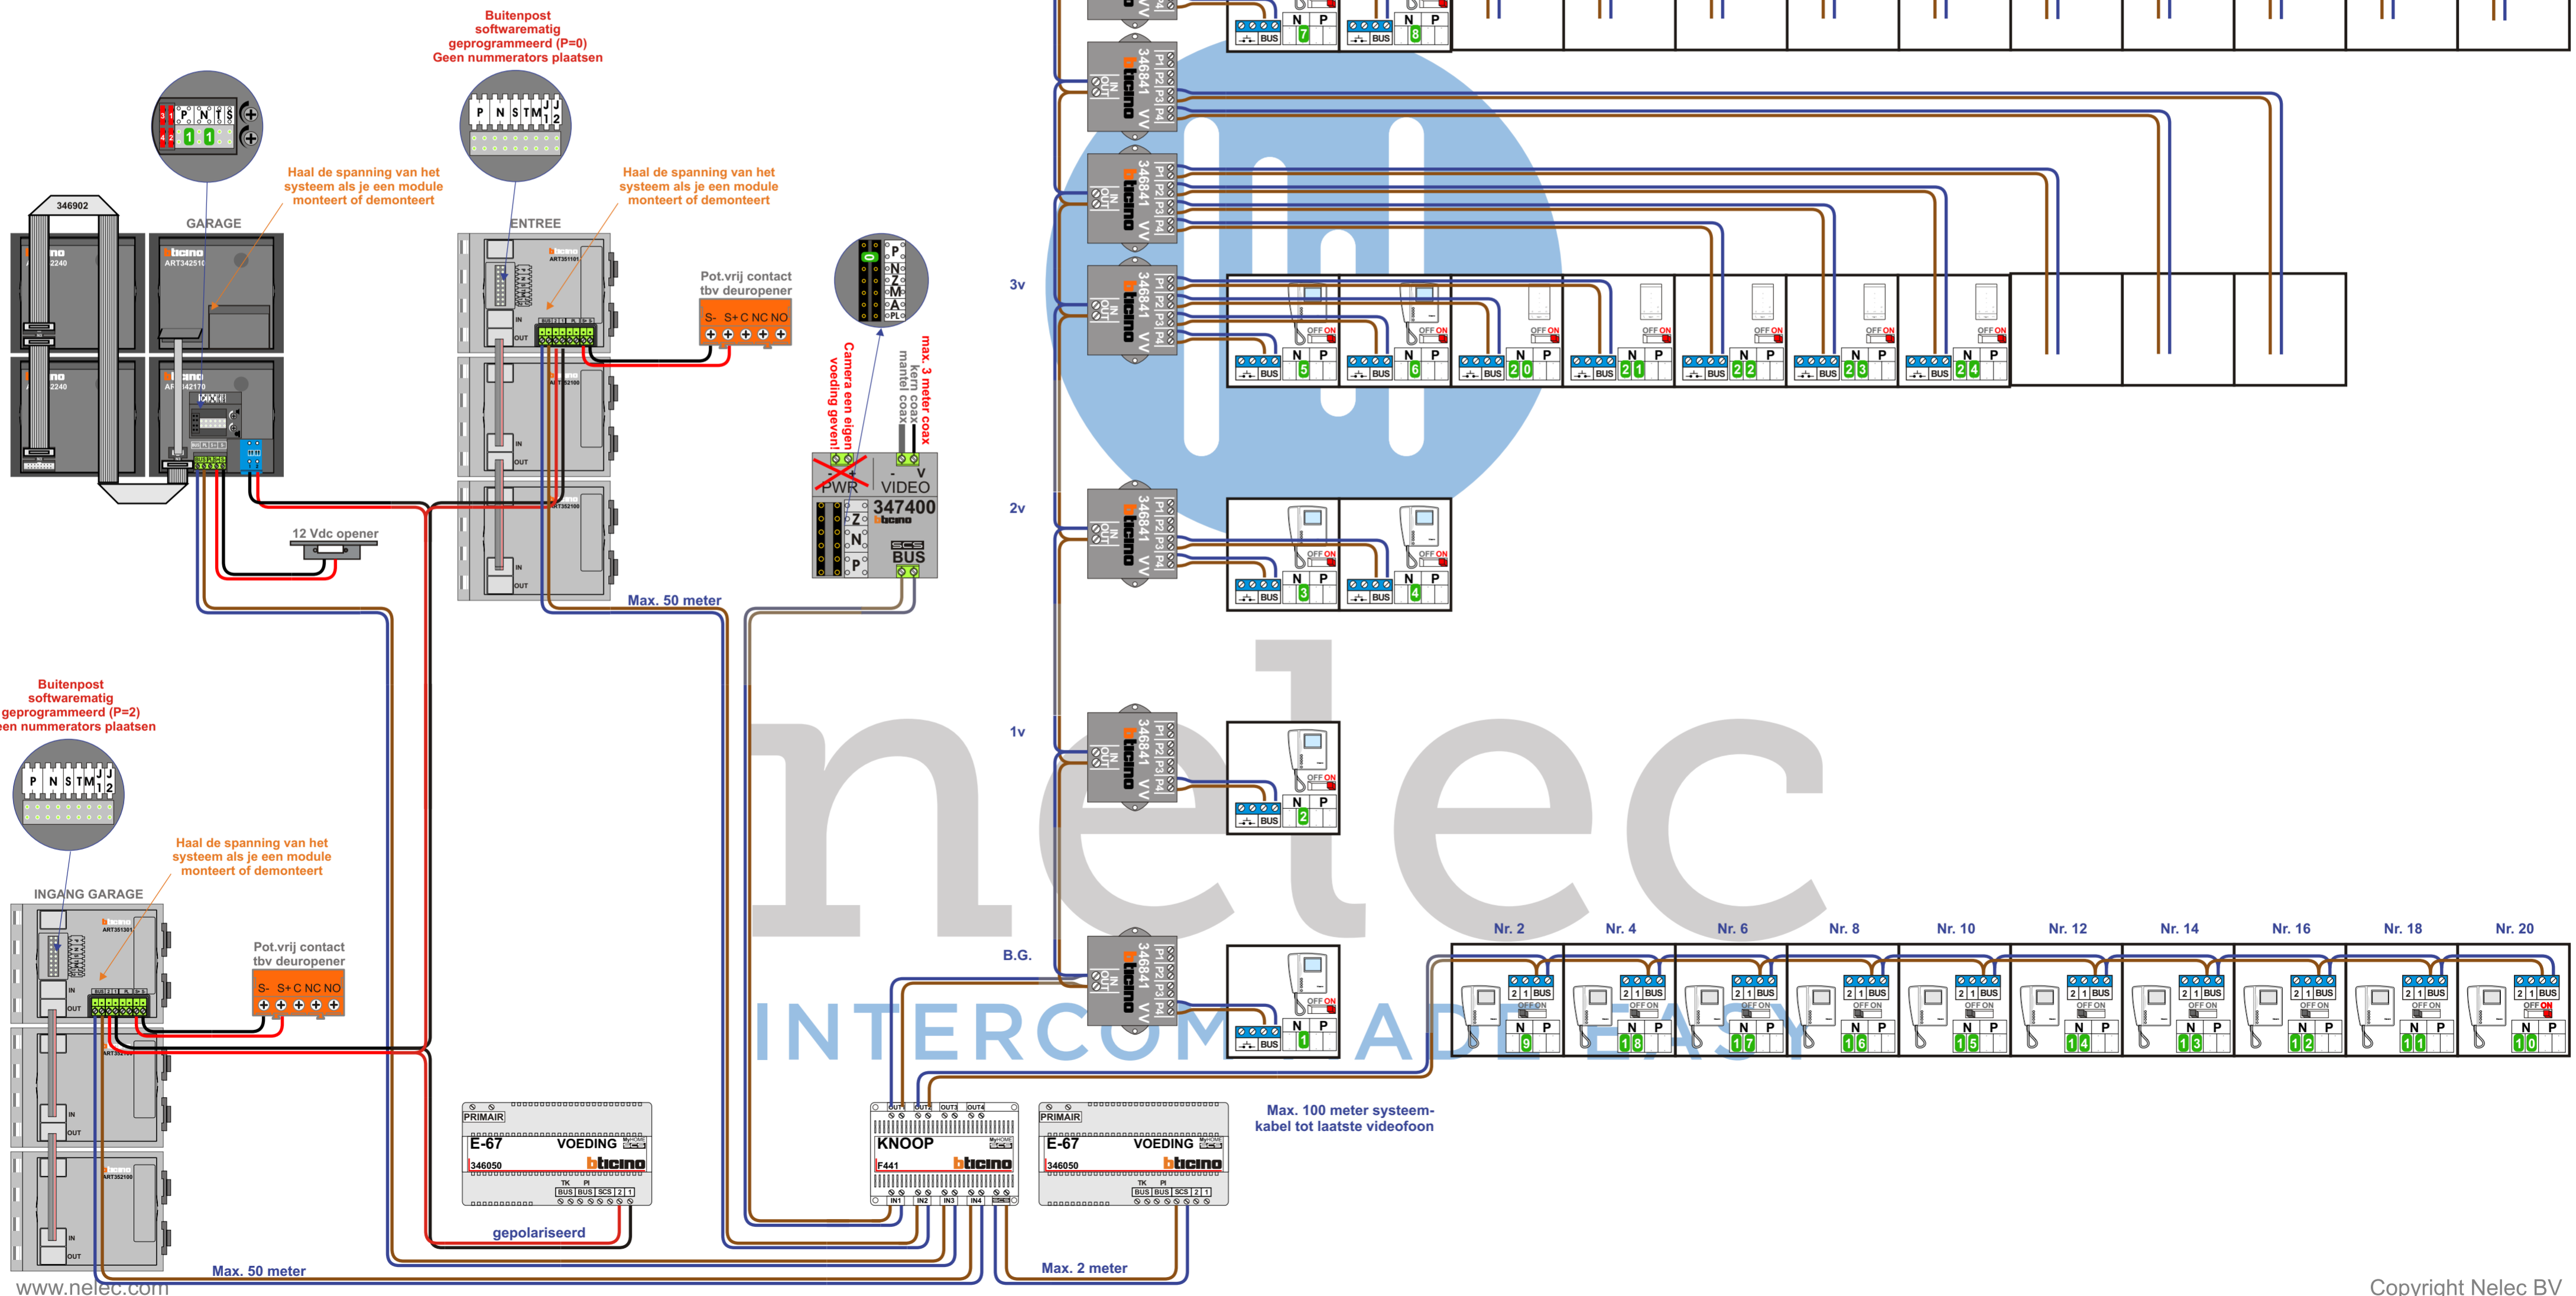

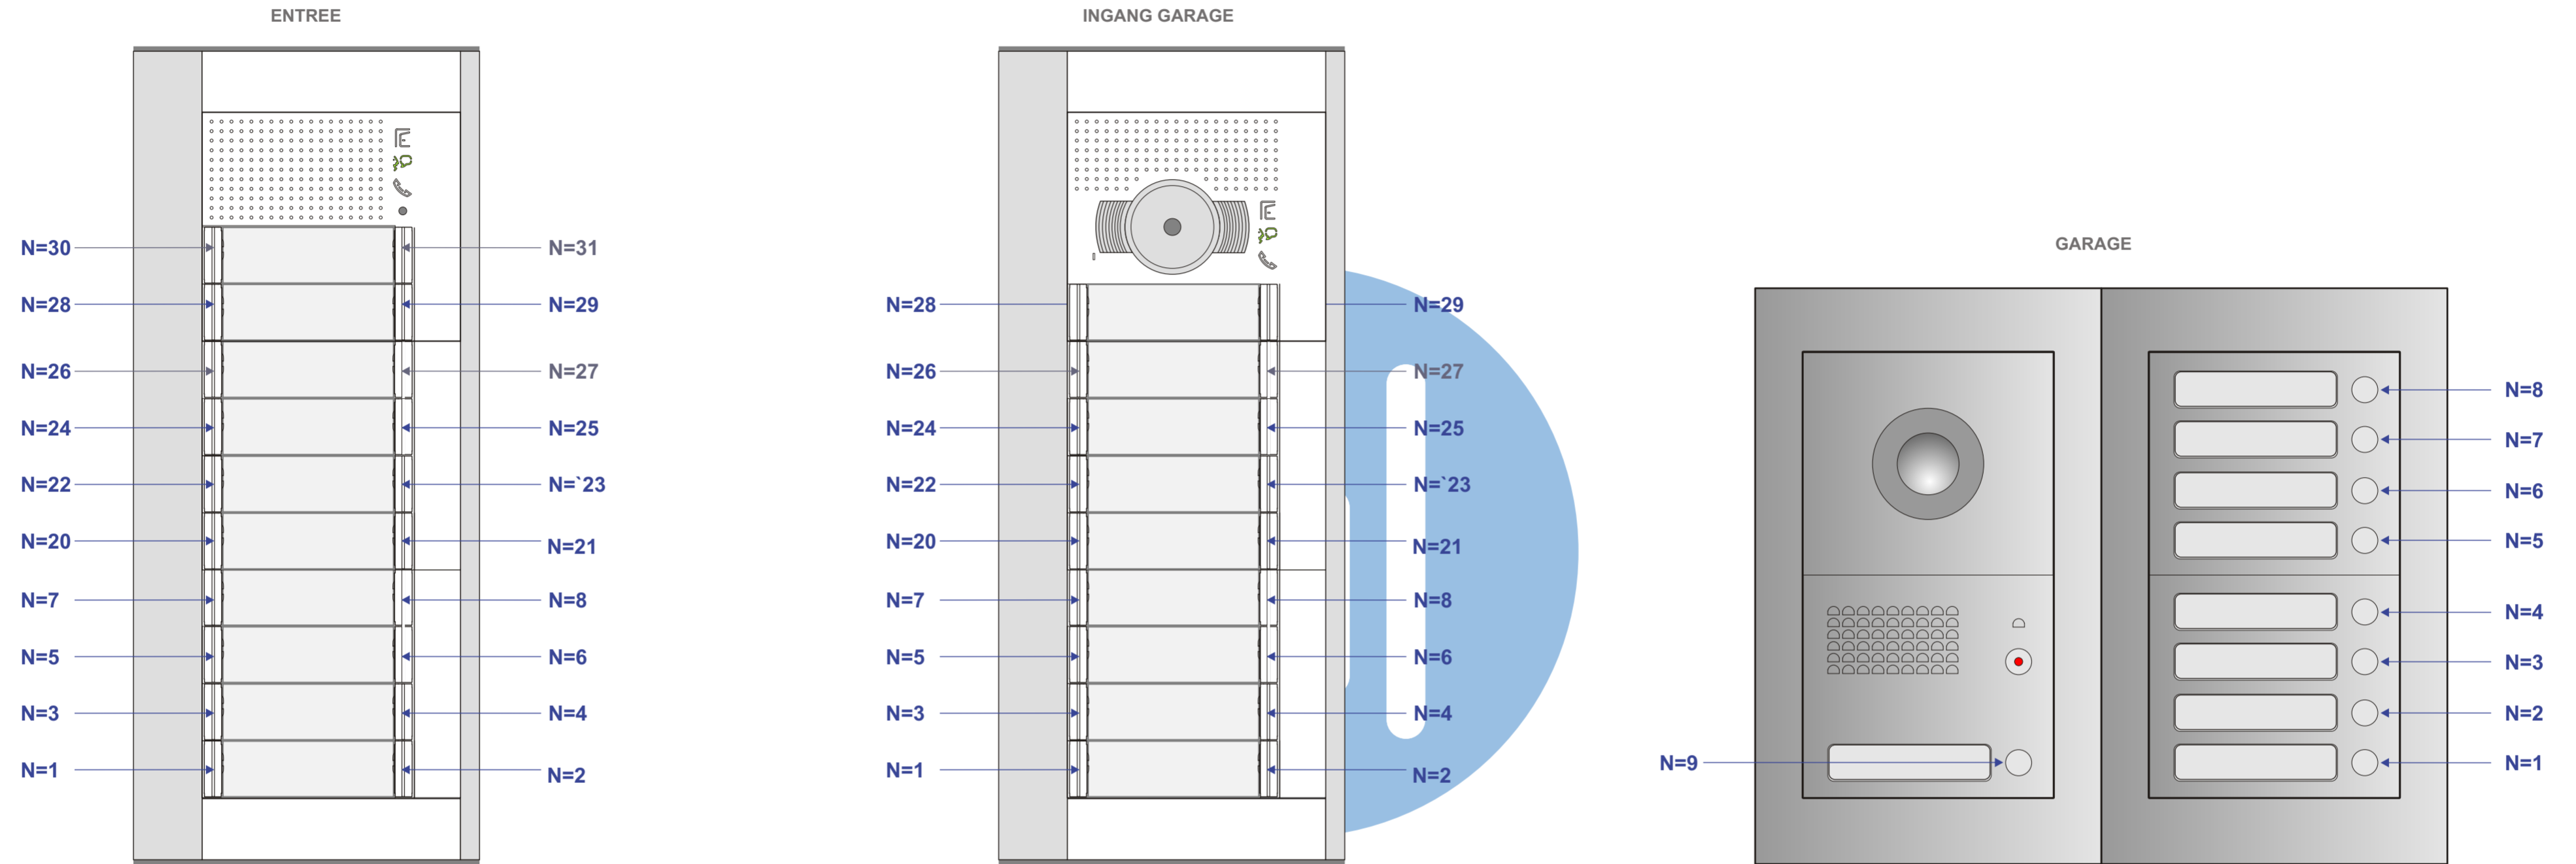

N-waarde	Huisnummer	Eindweerstand	
1	kantoor	X	M-10
2	kantoor	X	M-10
3	kantoor	X	M-10
4	kantoor	X	M-10
5	kantoor	X	M-10
6	kantoor	X	M-10
7	kantoor	X	M-10
8	kantoor	X	M-10
20	kantoor	X	T-55
21	kantoor	X	T-55
22	kantoor	X	T-55
23	kantoor	X	T-55
24	kantoor	X	T-55
25	kantoor	X
26	kantoor	X
27	kantoor	X
28	kantoor	X
29	kantoor	X
30	kantoor	X
31	kantoor	X

N-waarde	Huisnummer	Eindweerstand	
1	kantoor	X	M-10
2	kantoor	X	M-10
3	kantoor	X	M-10
4	kantoor	X	M-10
5	kantoor	X	M-10
6	kantoor	X	M-10
7	kantoor	X	M-10
8	kantoor	X	M-10
9	2		M-10
10	20	X	M-10
11	18		M-10
12	16		M-10
13	14		M-10
14	12		M-10
15	10		M-10
16	8		M-10
17	6		M-10
18	4		M-10

N-waarde	Huisnummer	Eindweerstand	
1	kantoor	X	M-10
2	kantoor	X	M-10
3	kantoor	X	M-10
4	kantoor	X	M-10
5	kantoor	X	M-10
6	kantoor	X	M-10
7	kantoor	X	M-10
8	kantoor	X	M-10

nelec
INTERCOM MADE EASY