



**— = systeemkabel**  
 Bij kabel 2 x 1 mm<sup>2</sup>:  
 180% afstand!  
 Bij kabel 2 x 0,28 mm<sup>2</sup>:  
 60% afstand!  
 UTP op aanvraag.

Bij installaties zonder beeld maakt het niet uit hoe je de bus aansluit. De telefoons hoeven niet in serie en eindweerstand zijn niet nodig.

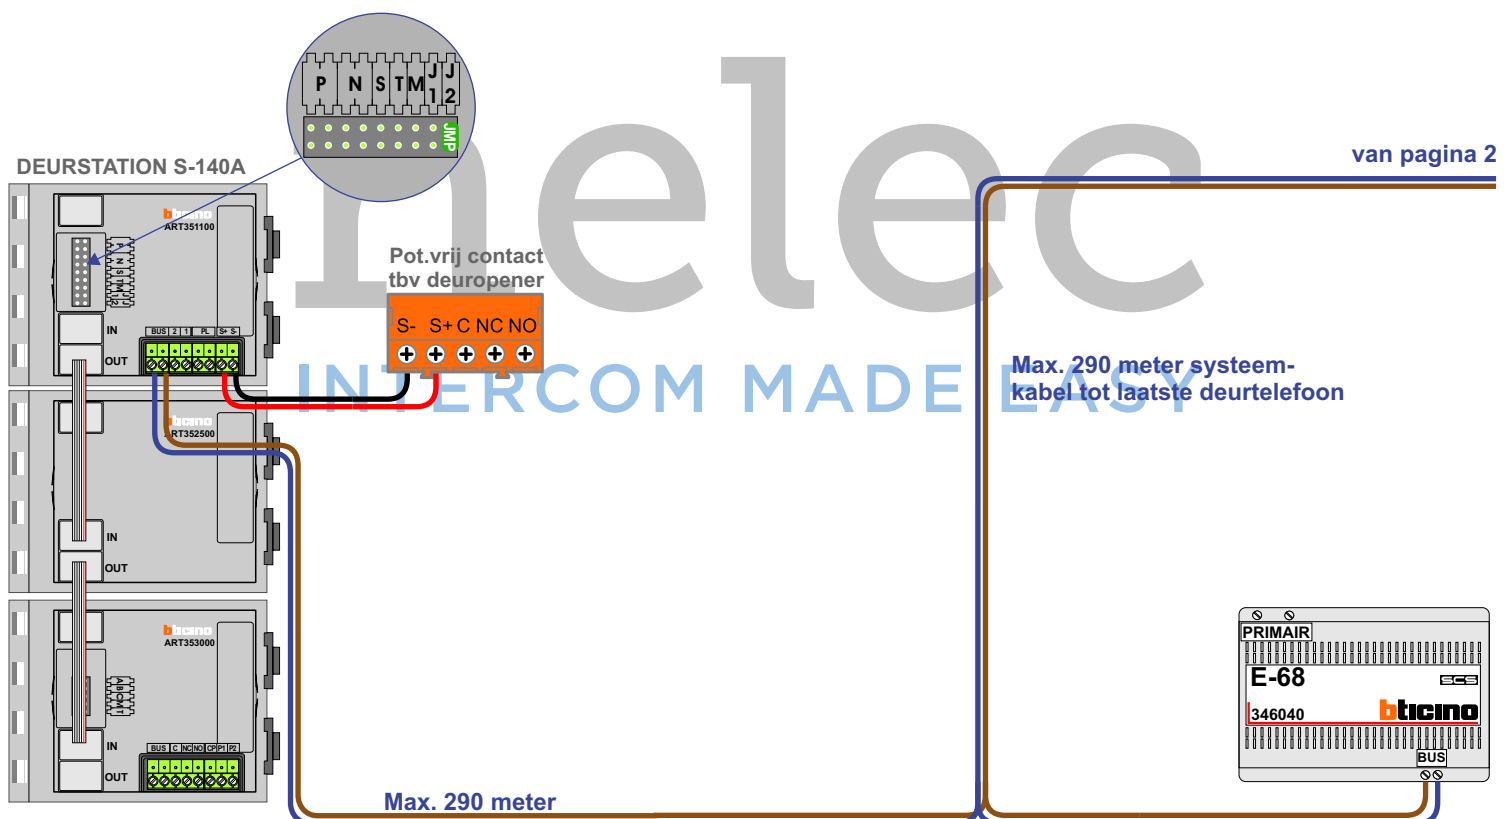

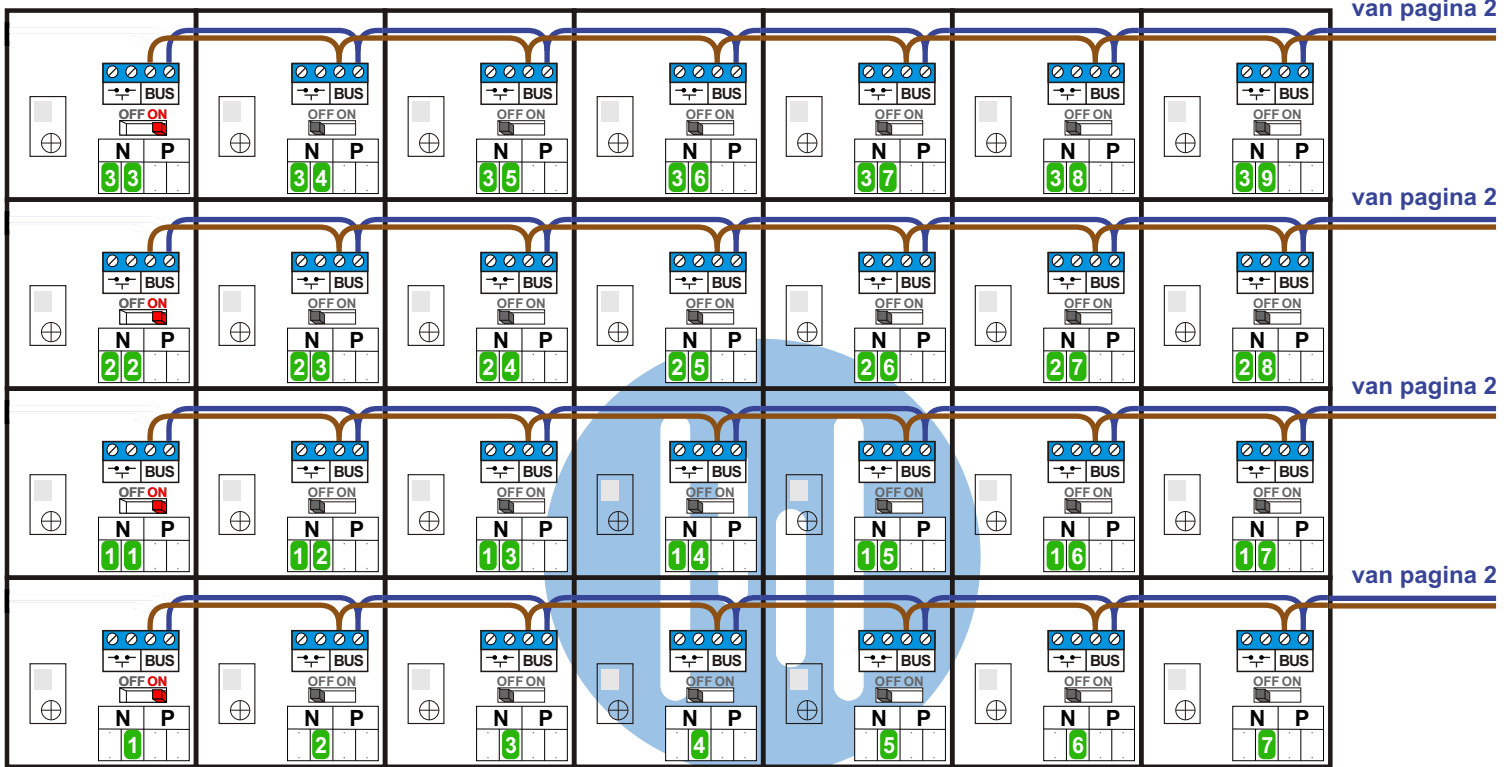

| N-waarde | Huisnummer  |
|----------|-------------|
| 1        | 72          |
| 2        | 70          |
| 3        | 68          |
| 4        | 66          |
| 5        | 64          |
| 6        | 62          |
| 7        | 74          |
| 8        | 56          |
| 9        | 58          |
| 10       | 60          |
| 11       | 94          |
| 12       | 92          |
| 13       | 90          |
| 14       | 88          |
| 15       | 86          |
| 16       | 84          |
| 17       | 96          |
| 18       | 76          |
| 19       | 78          |
| 20       | 80          |
| 21       | 82          |
| 22       | 116         |
| 23       | 114         |
| 24       | 112         |
| 25       | 110         |
| 26       | 108         |
| 27       | 106         |
| 28       | 118         |
| 29       | 98          |
| 30       | 100         |
| 31       | 102         |
| 32       | 104         |
| 33       | 138         |
| 34       | 136         |
| 35       | 134         |
| 36       | 132         |
| 37       | 130         |
| 38       | 128         |
| 39       | 140         |
| 40       | 120         |
| 41       | 122         |
| 42       | 124         |
| 43       | 126         |
| 44       | niet bekend |
| 45       | niet bekend |
| 46       | niet bekend |
| 47       | niet bekend |
| 48       | niet bekend |
| 49       | niet bekend |
| 50       | niet bekend |

nelec  
 INTERCOM MADE EASY