


**— = systeemkabel**  
 Bij andere getwiste kabel 66% afstand!  
 Bij ongetwiste kabel max. 50 meter buitenpost naar videofoon.  
 UTP op aanvraag.

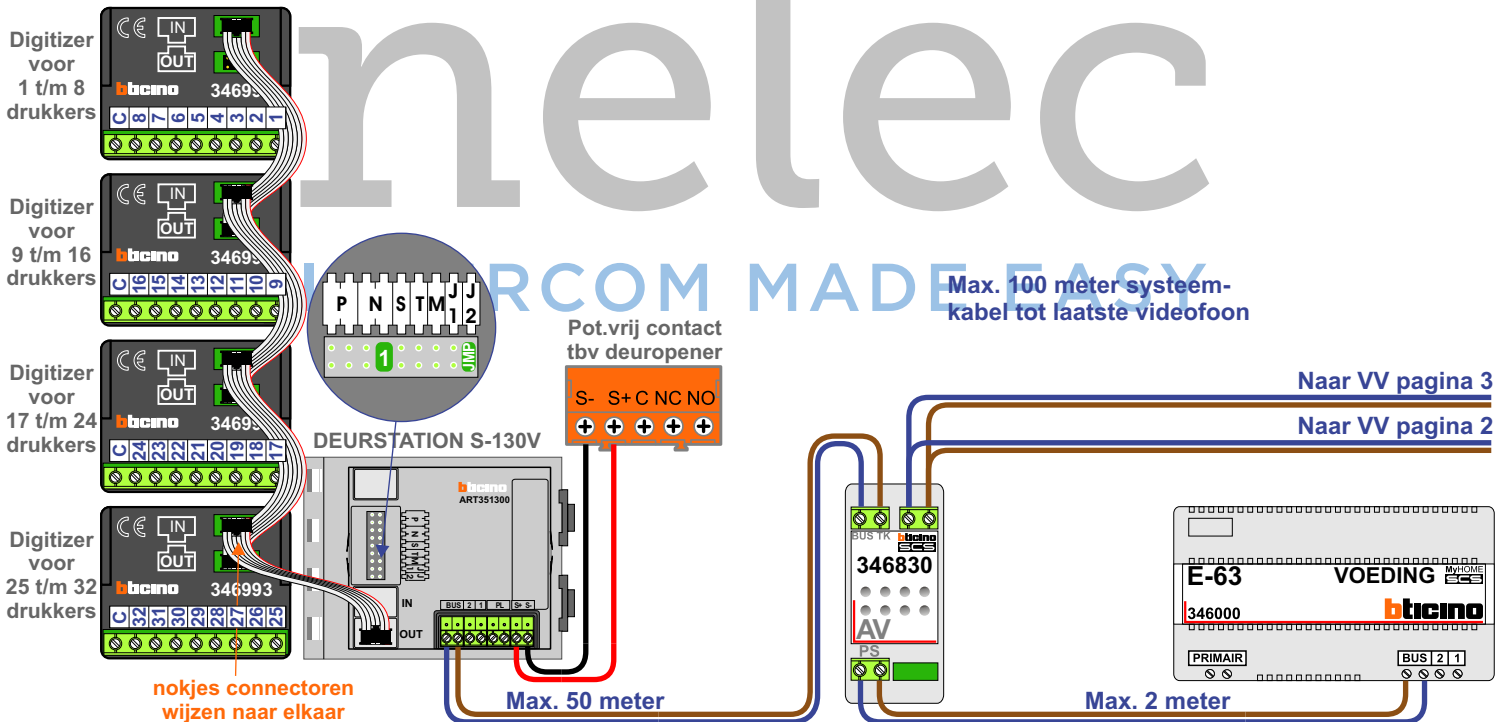


nelec

INTERCOM MADE EASY




**— = systeemkabel**  
 Bij andere getwiste kabel 66% afstand!  
 Bij ongetwiste kabel max. 50 meter buitenpost naar videofoon.  
 UTP op aanvraag.

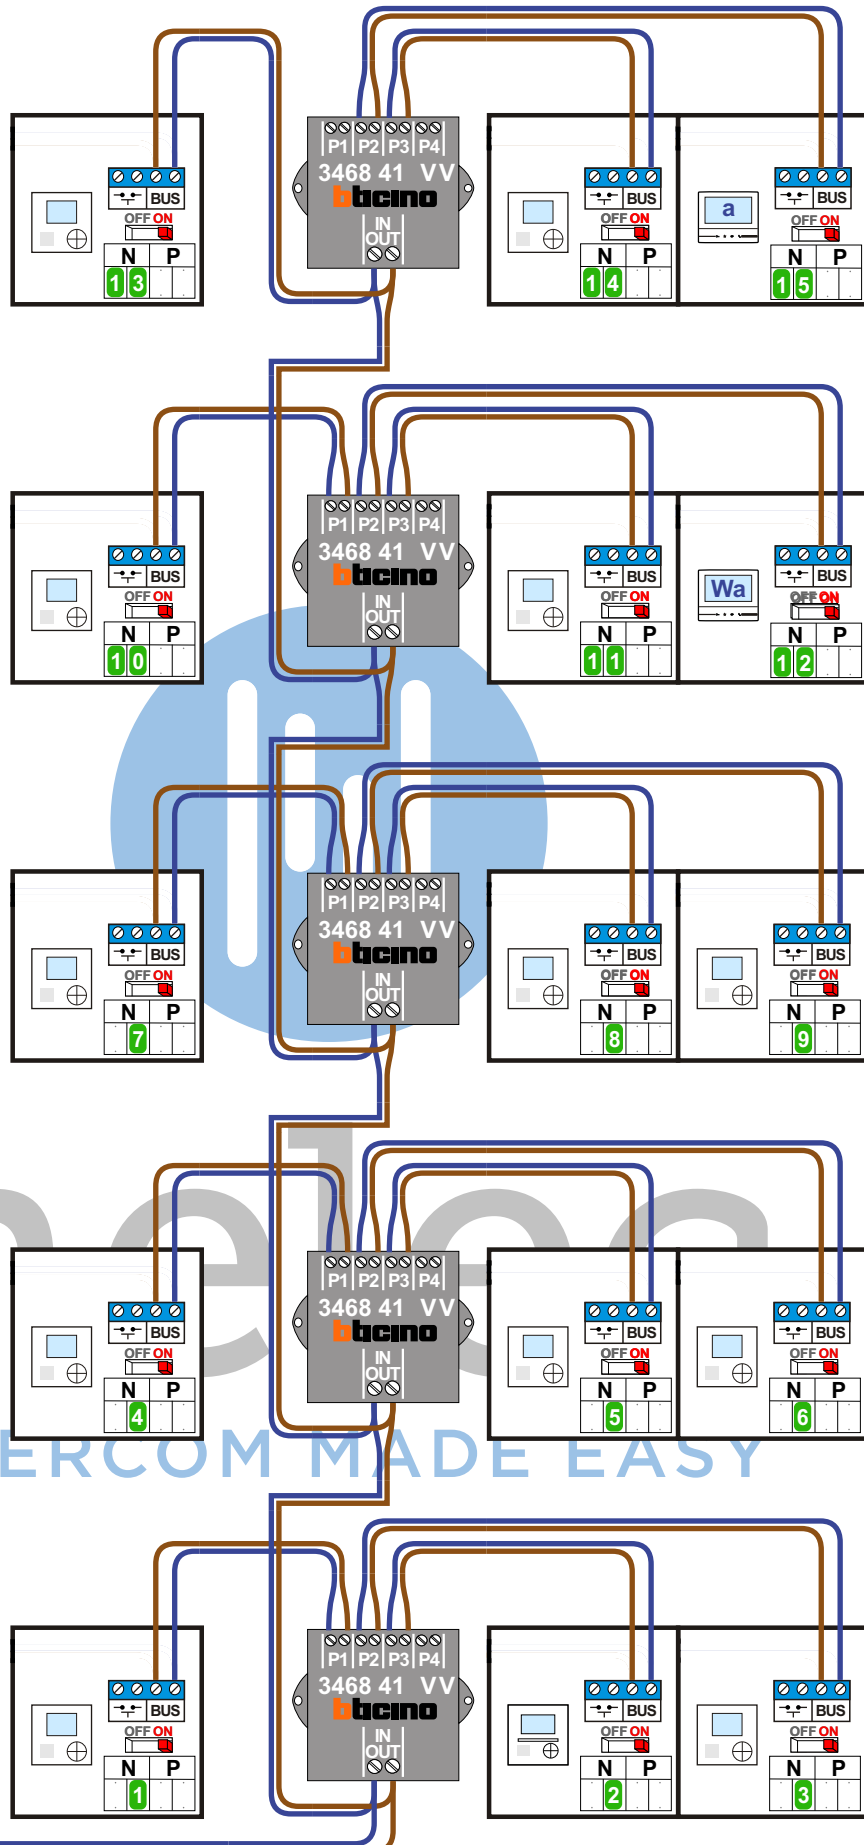

**— = systeemkabel**  
 Bij andere getwiste kabel 66% afstand!  
 Bij ongetwiste kabel max. 50 meter buitenpost naar videofoon. UTP op aanvraag.




Naar pagina 4

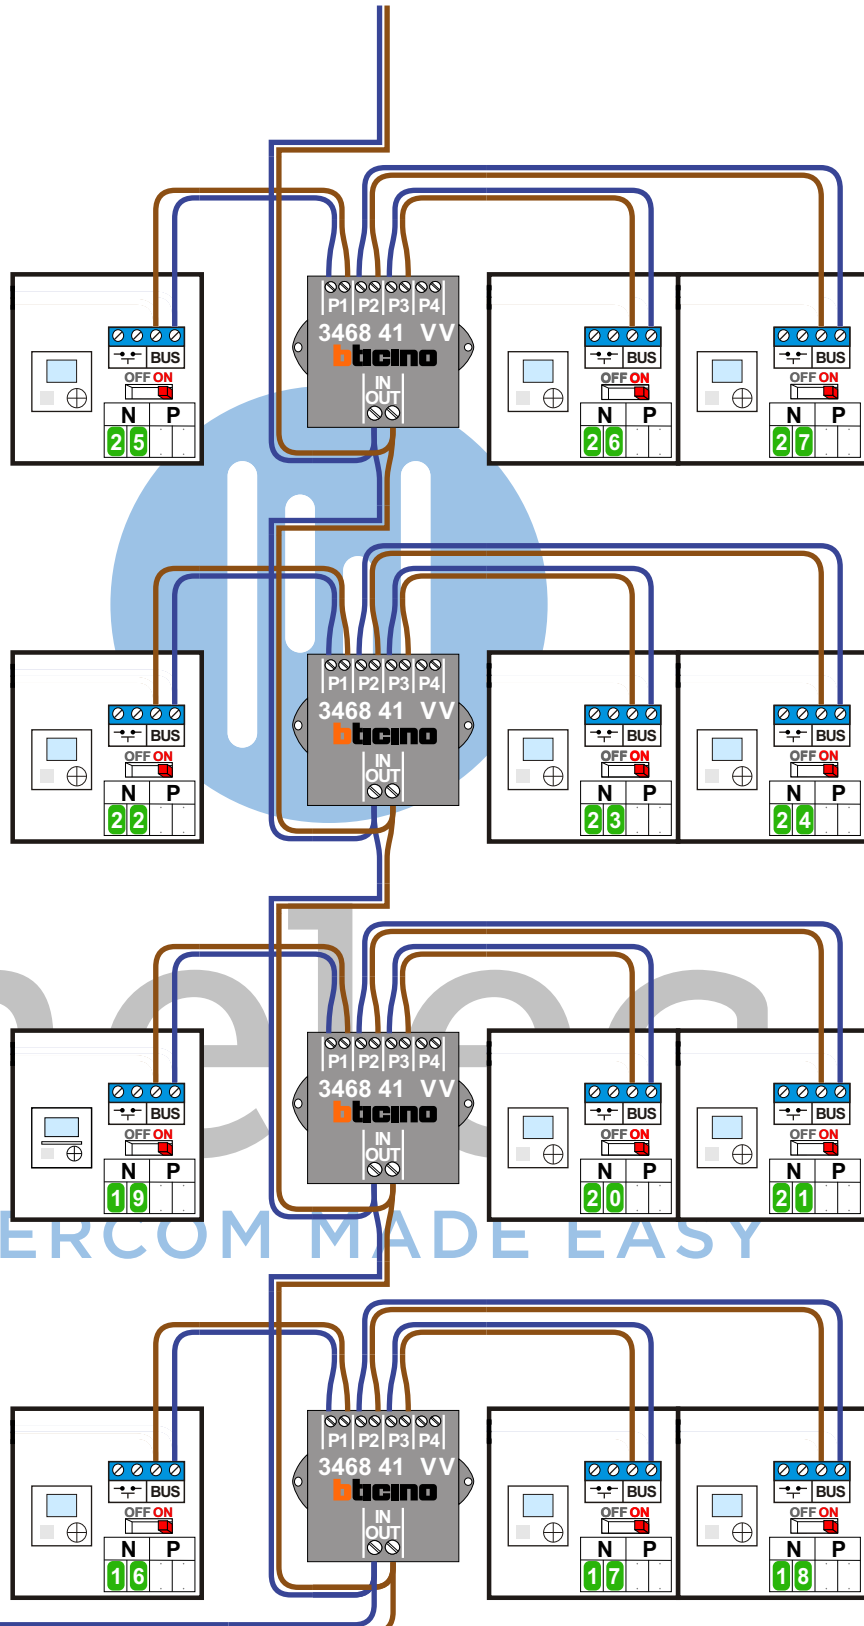

INTERCOM MADE EASY

**— = systeemkabel**  
 Bij andere getwiste kabel 66% afstand!  
 Bij ongetwiste kabel max. 50 meter buitenpost naar videofoon.  
 UTP op aanvraag.

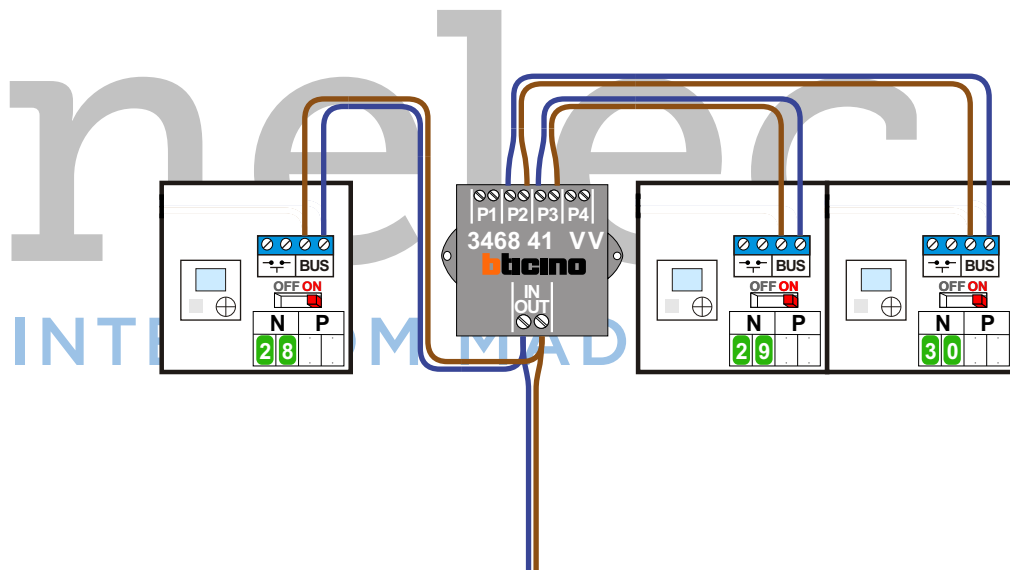

Van pagina 3

N-waarde	Huisnummer	M-40	M-43	M-70 A	M-70 WA
1	349	X			
2	351		X		
3	353	X			
4	355	X			
5	357	X			
6	359	X			
7	361	X			
8	363	X			
9	365	X			
10	367	X			
11	369	X			
12	371				X
13	373	X			
14	375	X			
15	377			X	
16	379	X			
17	381	X			
18	383	X			
19	385		X		
20	387	X			
21	389	X			
22	391	X			
23	393	X			
24	395	X			
25	397	X			
26	399	X			
27	401	X			
28	403	X			
29	405	X			
30	407	X			

**nelec**  
**INTERCOM MADE EASY**