


— = systeemkabel
Bij andere getwiste kabel **66%** afstand!
Bij ongetwiste kabel **max. 50 meter** buitenpost naar videofoon.
UTP op aanvraag.

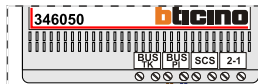


De twee stijgers **echt OP de klemmen** van E-67 aansluiten!

TWEEDRAADS BUS




Bij monteren/demonteren **spanning eraf** voorkomt defecten!

VideoVerdelers

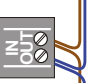


De aders moeten **echt OP de klemmen** doorgelust worden!

N-Waarden	Huisnummer	Switch-ON
1	154	
2	156	
3	158	
4	160	
5	162	
6	164	
7	166	X
8	168	X
9	170	X




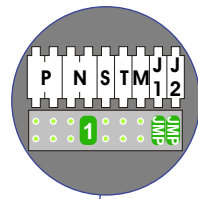


BUITENPOST S-151V

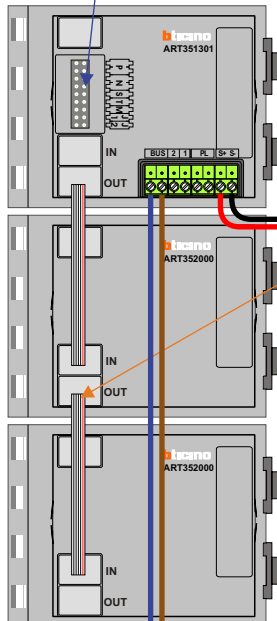

Haal de spanning van het systeem als je een module monteert of demonteert

Max. 100 meter systeemkabel tot laatste videofoon

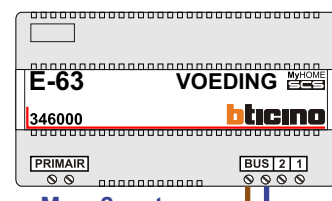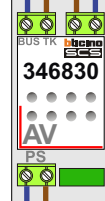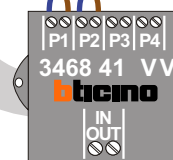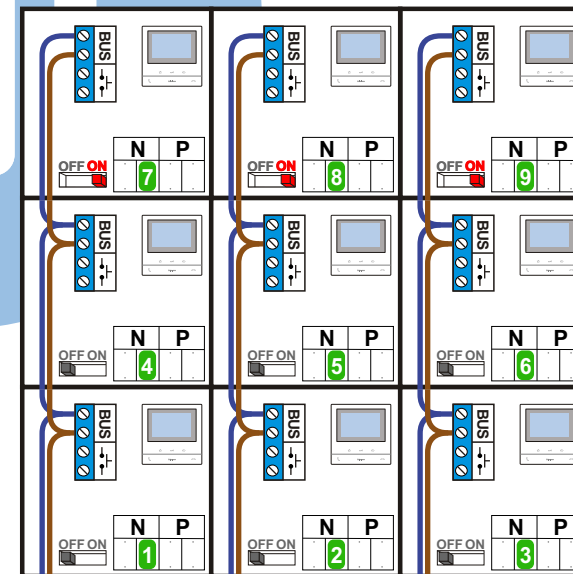

Max. 50 meter

Max. 2 meter

BUS 2-DRAADS

Bij monteren/demonteren
spanning eraf
en voorkom defecten!

AV De twee stijgers
echt OP de klemmen
aansluiten!

 346830

VideoVerdeler




De aders moeten
echt OP de klemmen
doorgelust worden!

 = **stroomkabel**
Bij andere getwiste
kabel **66%** afstand!
Bij ongetwiste kabel
max. 50 meter buiten-
post naar videofoon.
UTP op aanvraag.

M-50B

 **BUS**

De aders moeten
echt OP de connector
doorgelust worden!

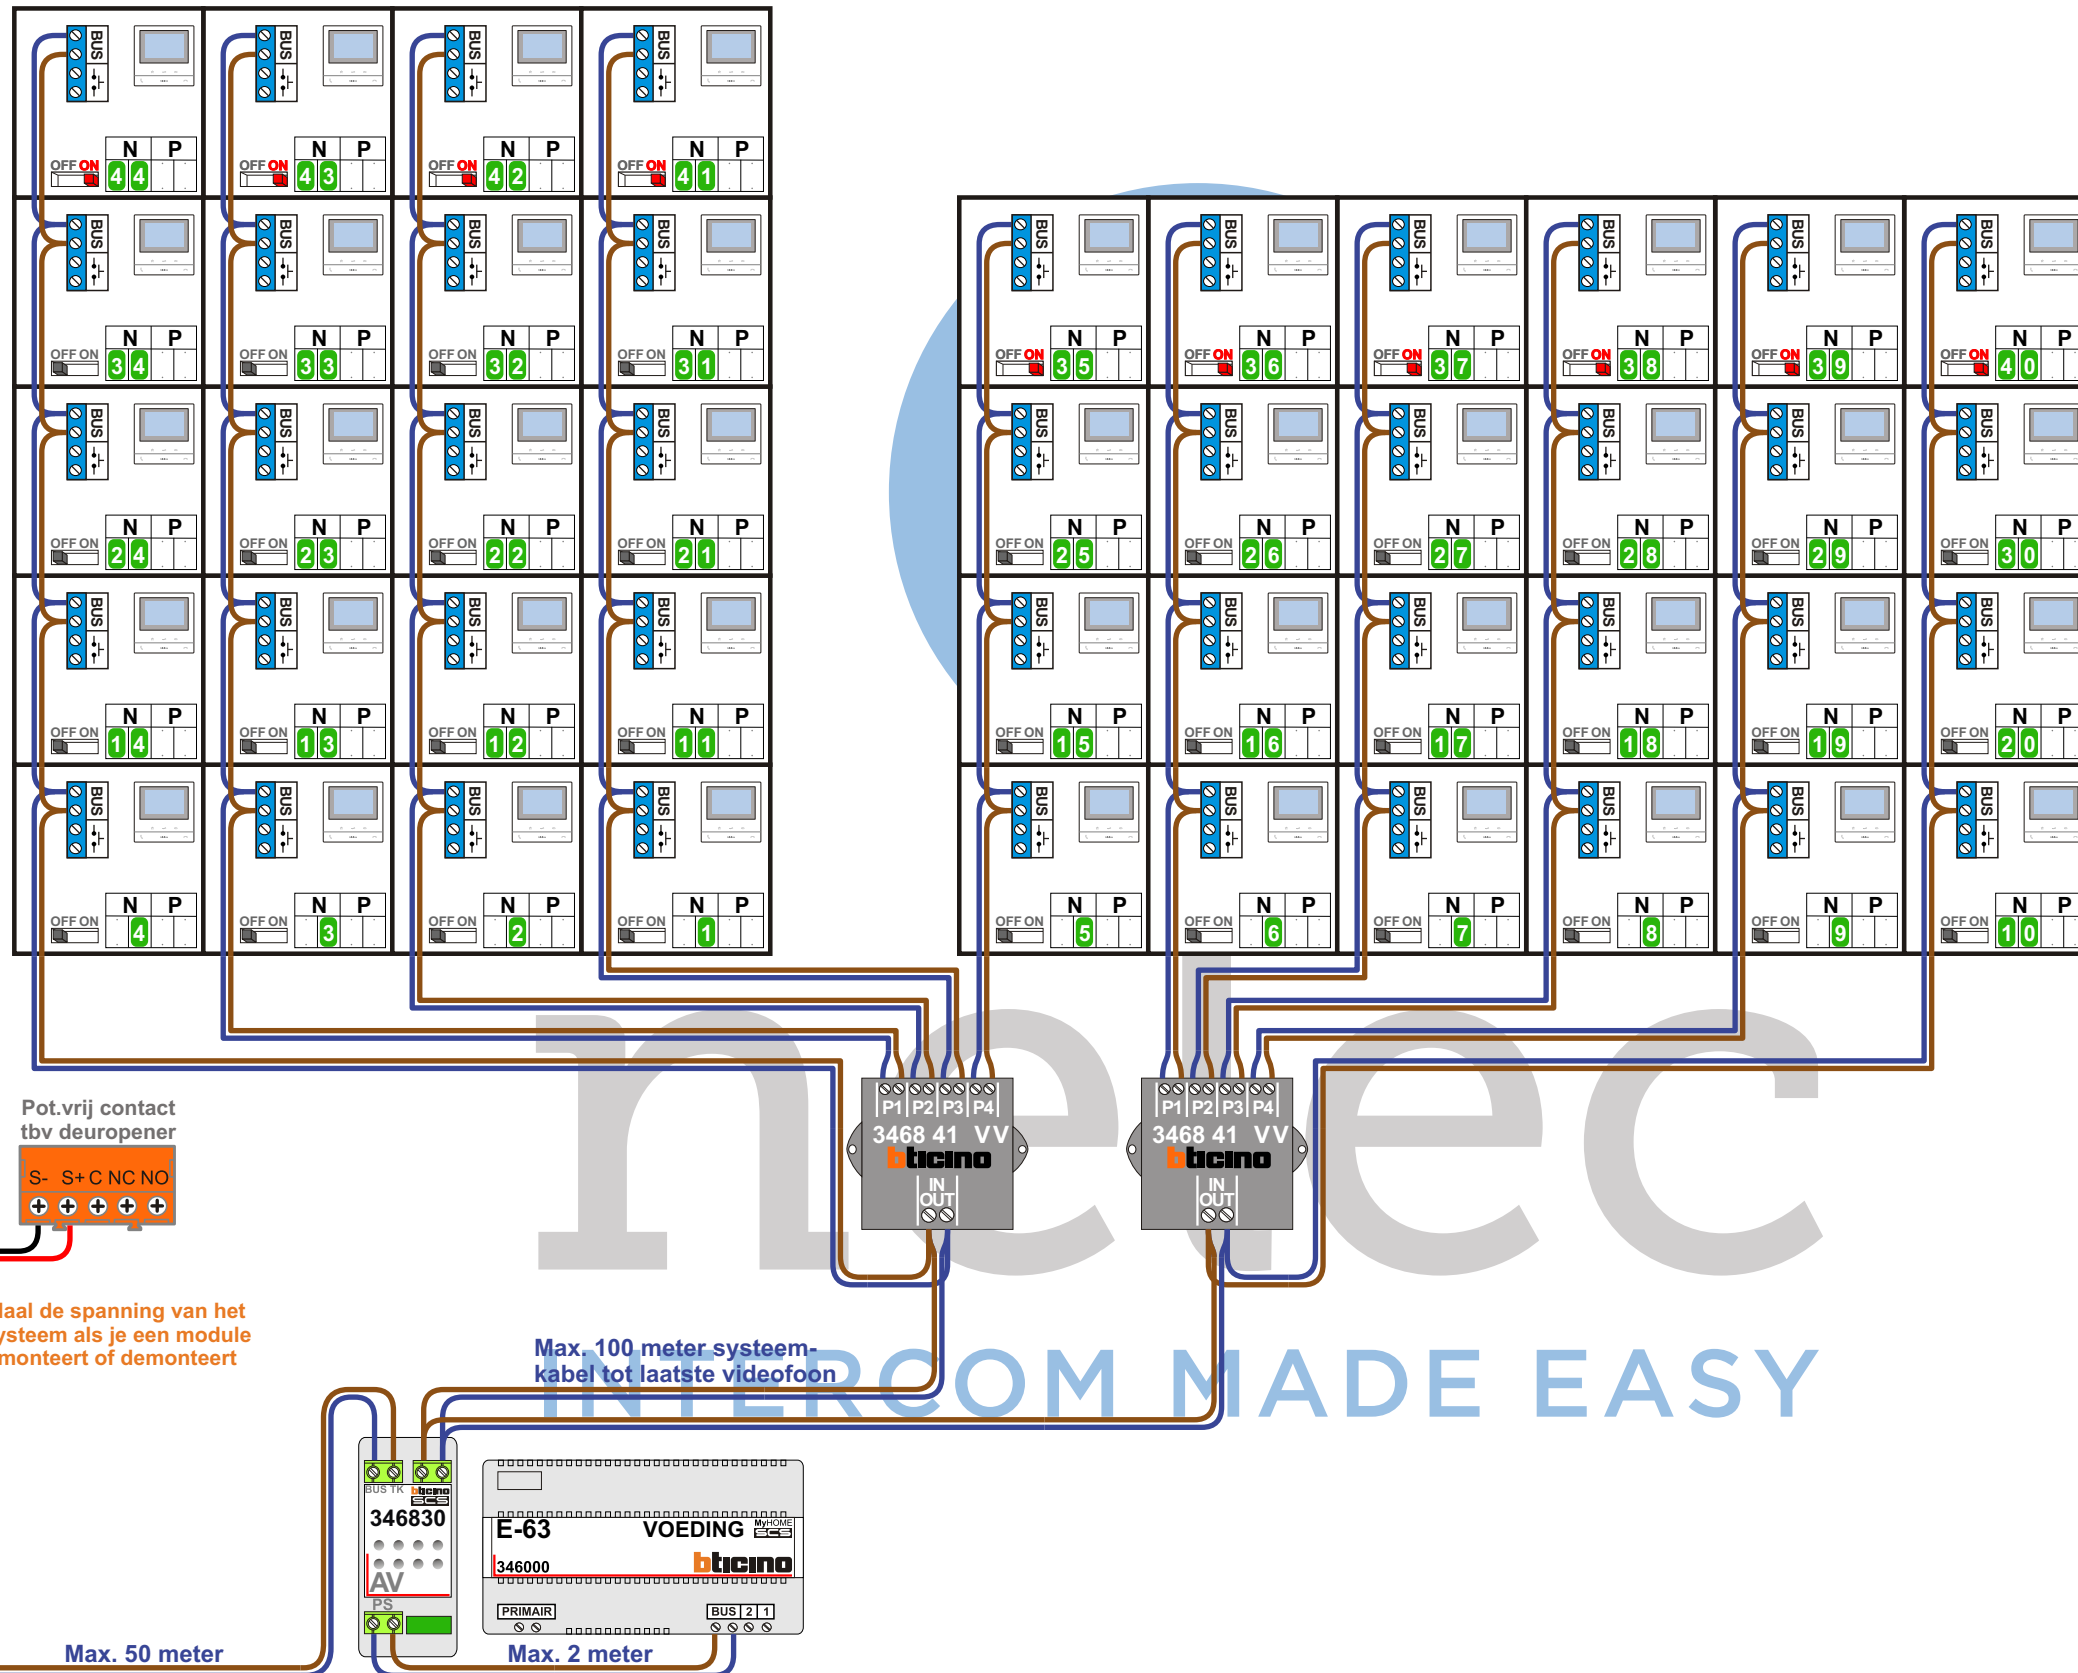

N-Waarden	Huisnummer	Switch-ON
1	9	
2	11	
3	13	
4	15	
5	17	
6	19	
7	21	
8	23	
9	25	
10	27	
11	29	
12	31	
13	33	
14	35	
15	37	
16	39	
17	41	
18	43	
19	45	
20	47	
21	49	
22	51	
23	53	
24	55	
25	57	
26	59	
27	61	
28	63	
29	65	
30	67	
31	69	
32	71	
33	73	
34	75	
35	77	X
36	79	X
37	81	X
38	83	X
39	85	X
40	87	X
41	89	X
42	91	X
43	93	X
44	95	X

BUS 2-DRAADS



Bij monteren/demonteren
spanning eraf
en voorkom defecten!

 = systeemkabel
Bij andere getwiste
kabel **66%** afstand!
Bij ongetwiste kabel
max. 50 meter buiten-
post naar videofoon.
UTP op aanvraag.

M-50B

BUS

De aders moeten
echt OP de connector
doorgelust worden!

VideoVerdeler




De aders moeten
echt OP de klemmen
doorgelust worden!

AV

De twee stijgers
echt OP de klemmen
aansluiten!


346830

N-Waarden	Huisnummer	Switch-ON
1	121	
2	123	
3	125	
4	127	
5	129	
6	131	
7	133	
8	135	
9	137	
10	139	
11	141	
12	143	
13	145	X
14	147	X
15	149	X
16	151	X
17	153	X
18	155	X

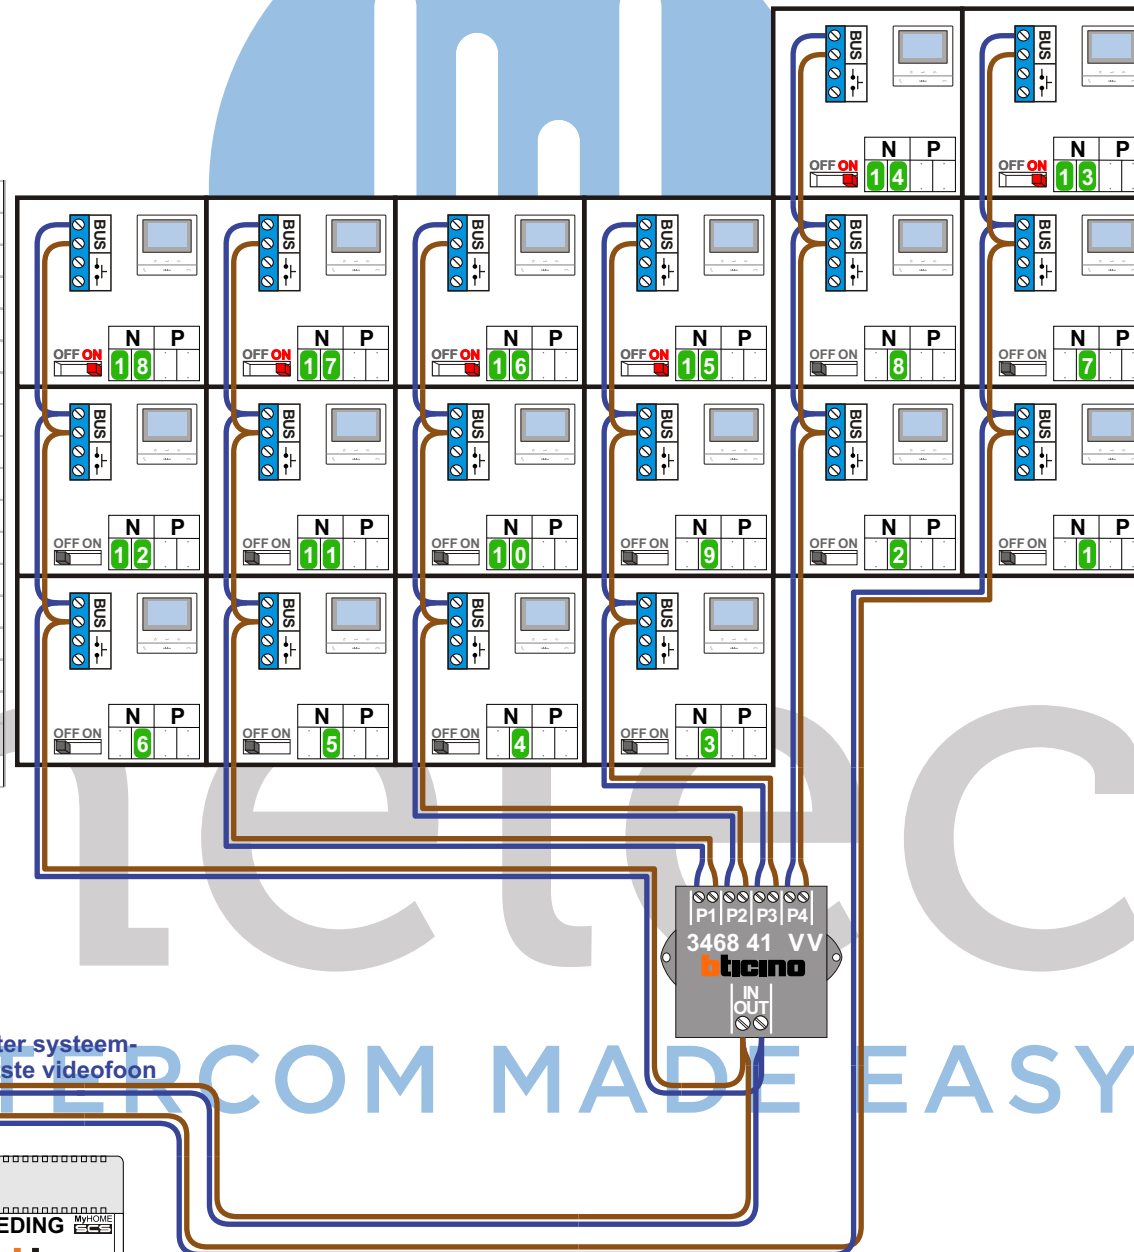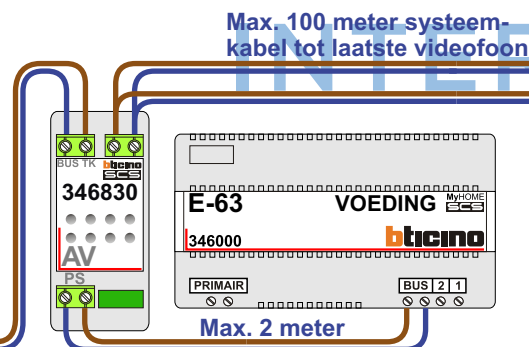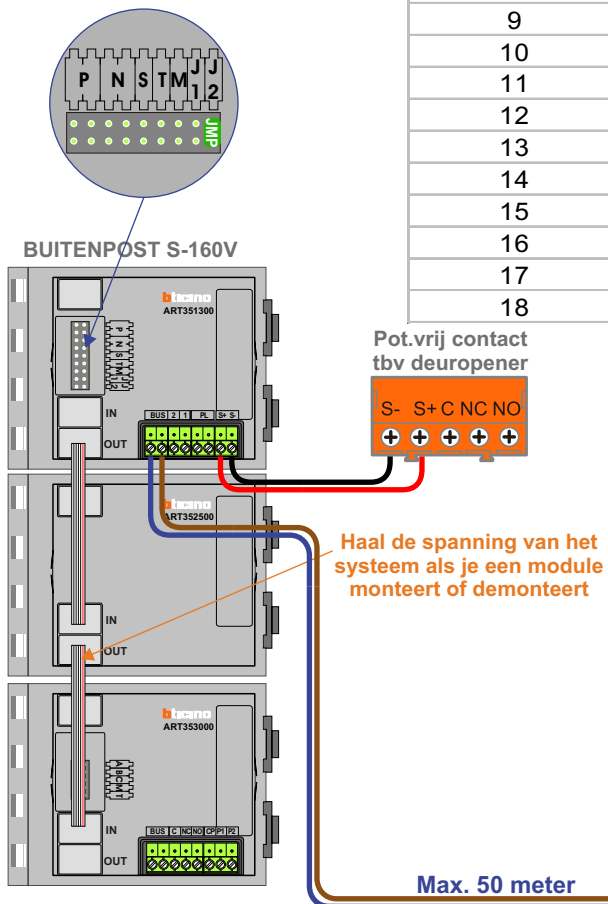

BUS 2-DRAADS



Bij monteren/demonteren
spanning eraf
en voorkom defecten!


VideoVerdeler




De aders moeten
echt OP de klemmen
doorgelust worden!

AV


De twee stijgers
echt OP de klemmen
aansluiten!

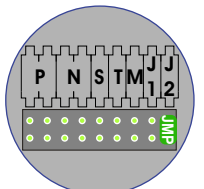

BUITENPOST S-160V

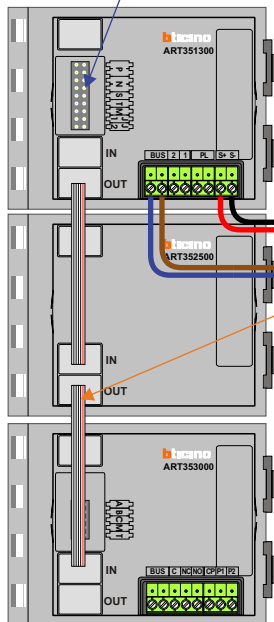

Pot.vrij contact
tbv deuropener

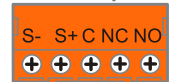


Haal de spanning van het
systeem als je een module
monteert of demonteert

Max. 50 meter

Max. 100 meter systeem-
kabel tot laatste videofoon


Max. 2 meter

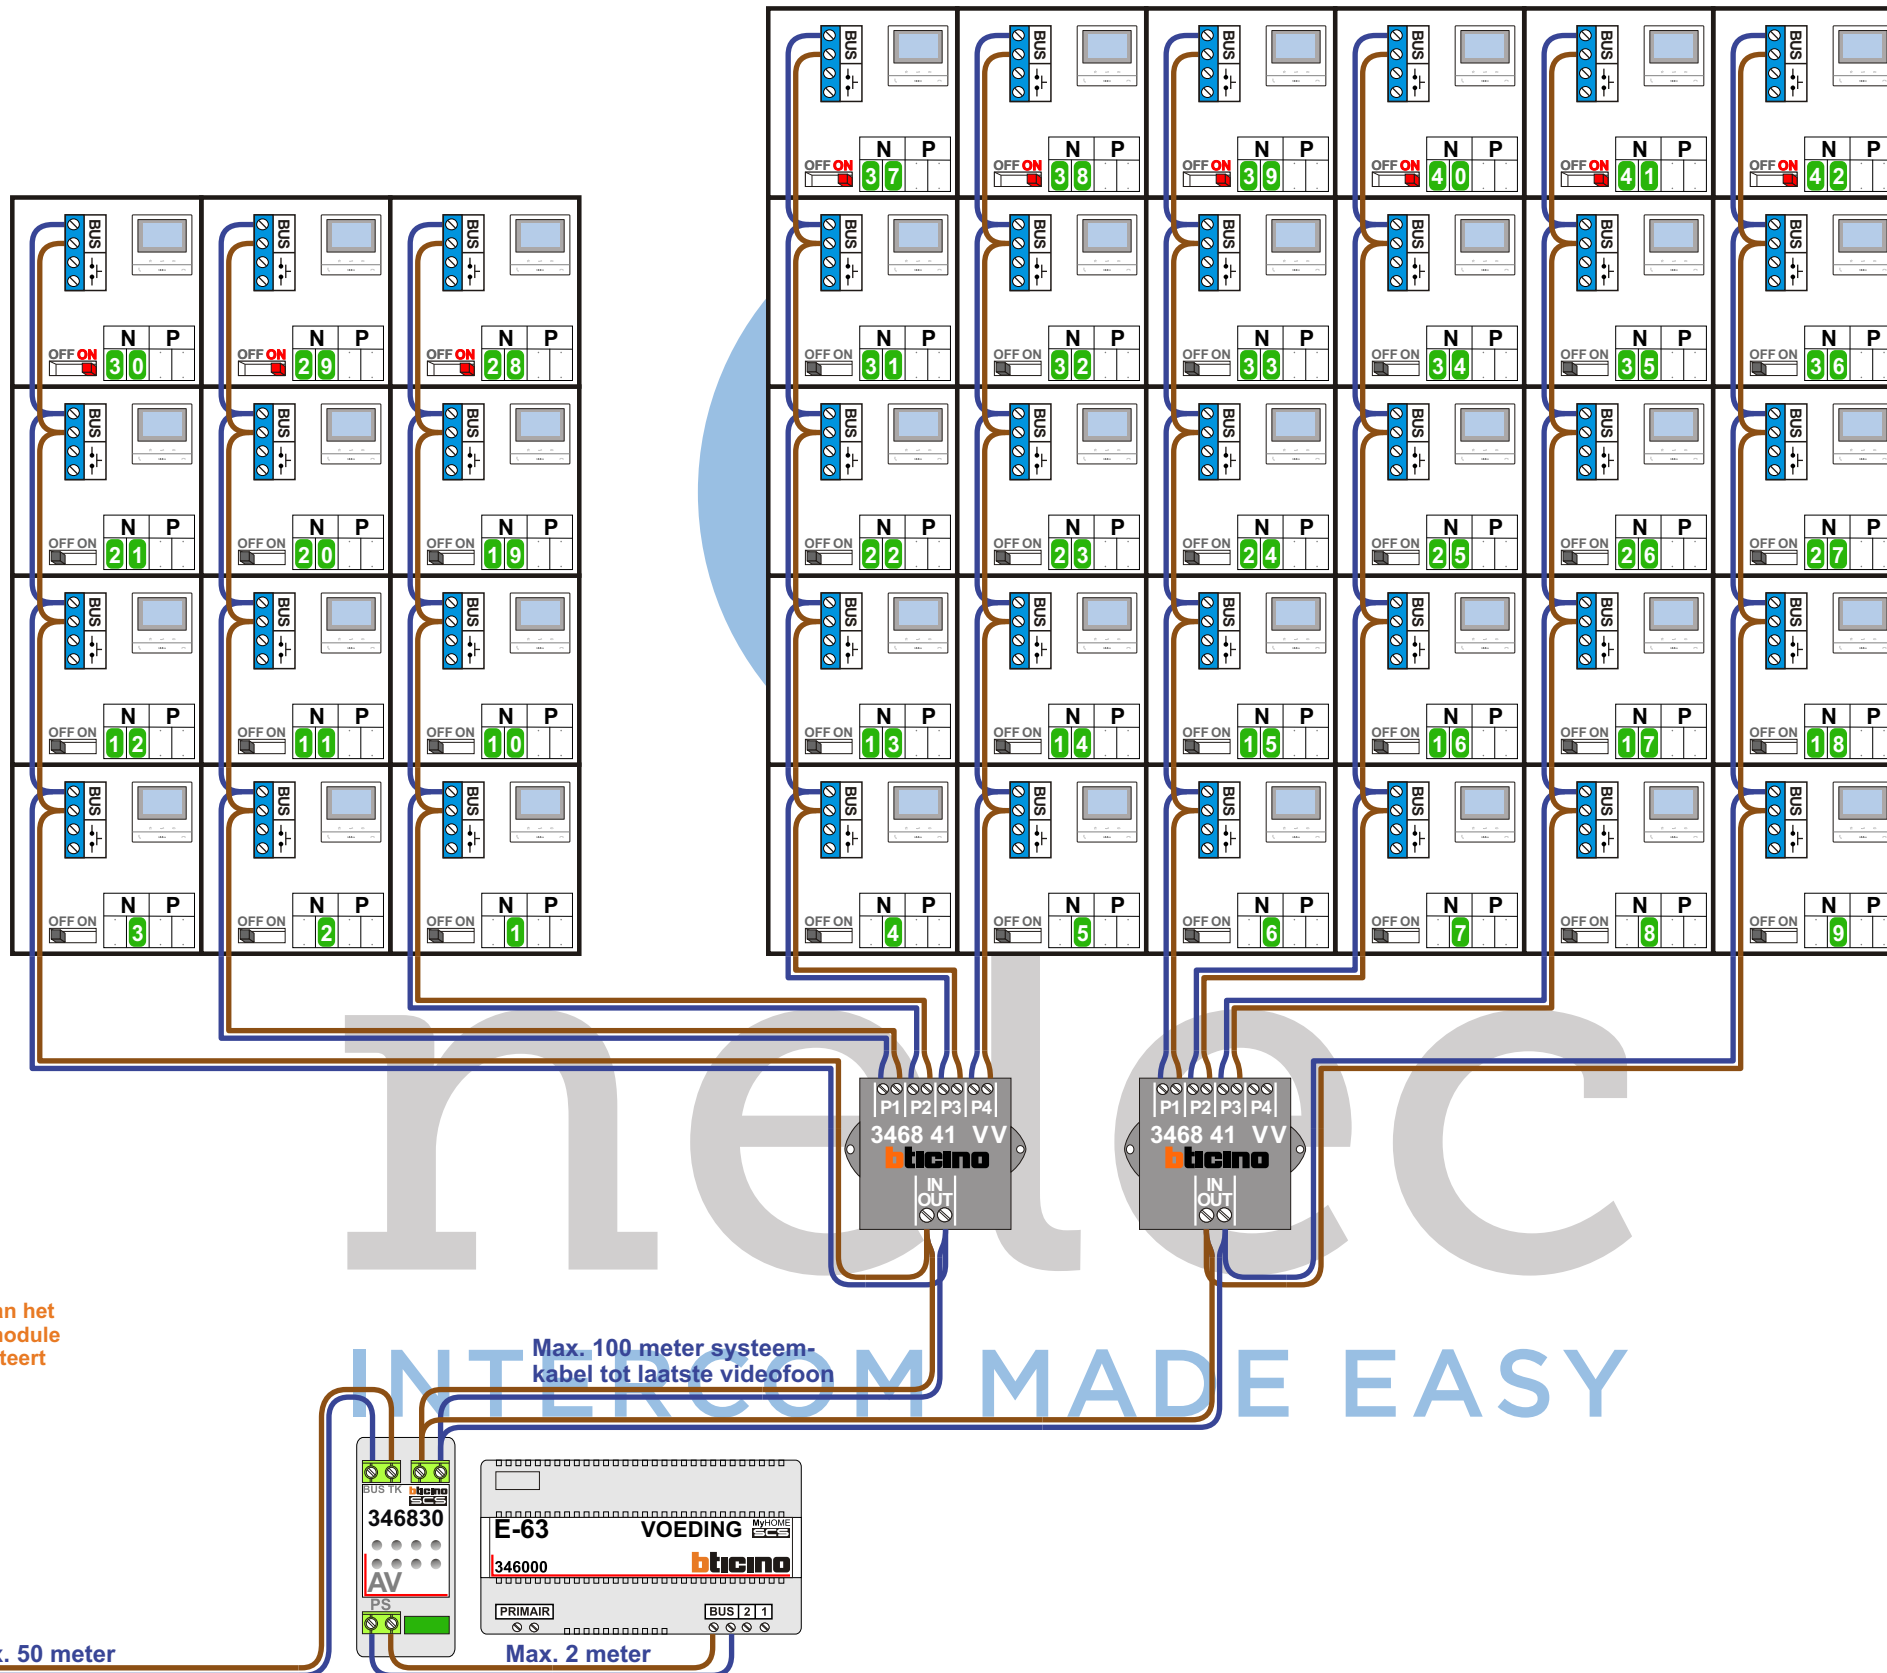

= systeemkabel

Bij andere getwiste
kabel **66%** afstand!
Bij ongetwiste kabel
max. 50 meter buiten-
post naar videofoon.
UTP op aanvraag.

M-50B

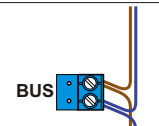

De aders moeten
echt OP de connector
doorgelust worden!

N-Waarden	Huisnummer	Switch-ON
1	165	
2	167	
3	169	
4	171	
5	173	
6	175	
7	177	
8	179	
9	181	
10	183	
11	185	
12	187	
13	189	
14	191	
15	193	
16	195	
17	197	
18	199	
19	201	
20	203	
21	205	
22	207	
23	209	
24	211	
25	213	
26	215	
27	217	
28	219	X
29	221	X
30	223	X
31	225	
32	227	
33	229	
34	231	
35	233	
36	235	
37	237	X
38	239	X
39	241	X
40	243	X
41	245	X
42	247	X

BUS 2-DRAADS




Bij monteren/demonteren
spanning eraf
en voorkom defecten!

 = systeemkabel

Bij andere getwiste
kabel **66%** afstand!
Bij ongetwiste kabel
max. 50 meter buiten-
post naar videofoon.
UTP op aanvraag.

N-Waarden	Huisnummer	Switch-ON
1	271	
2	273	X
3	275	
4	277	
5	279	X
6	281	
7	283	
8	285	X
9	287	
10	289	
11	291	
12	293	

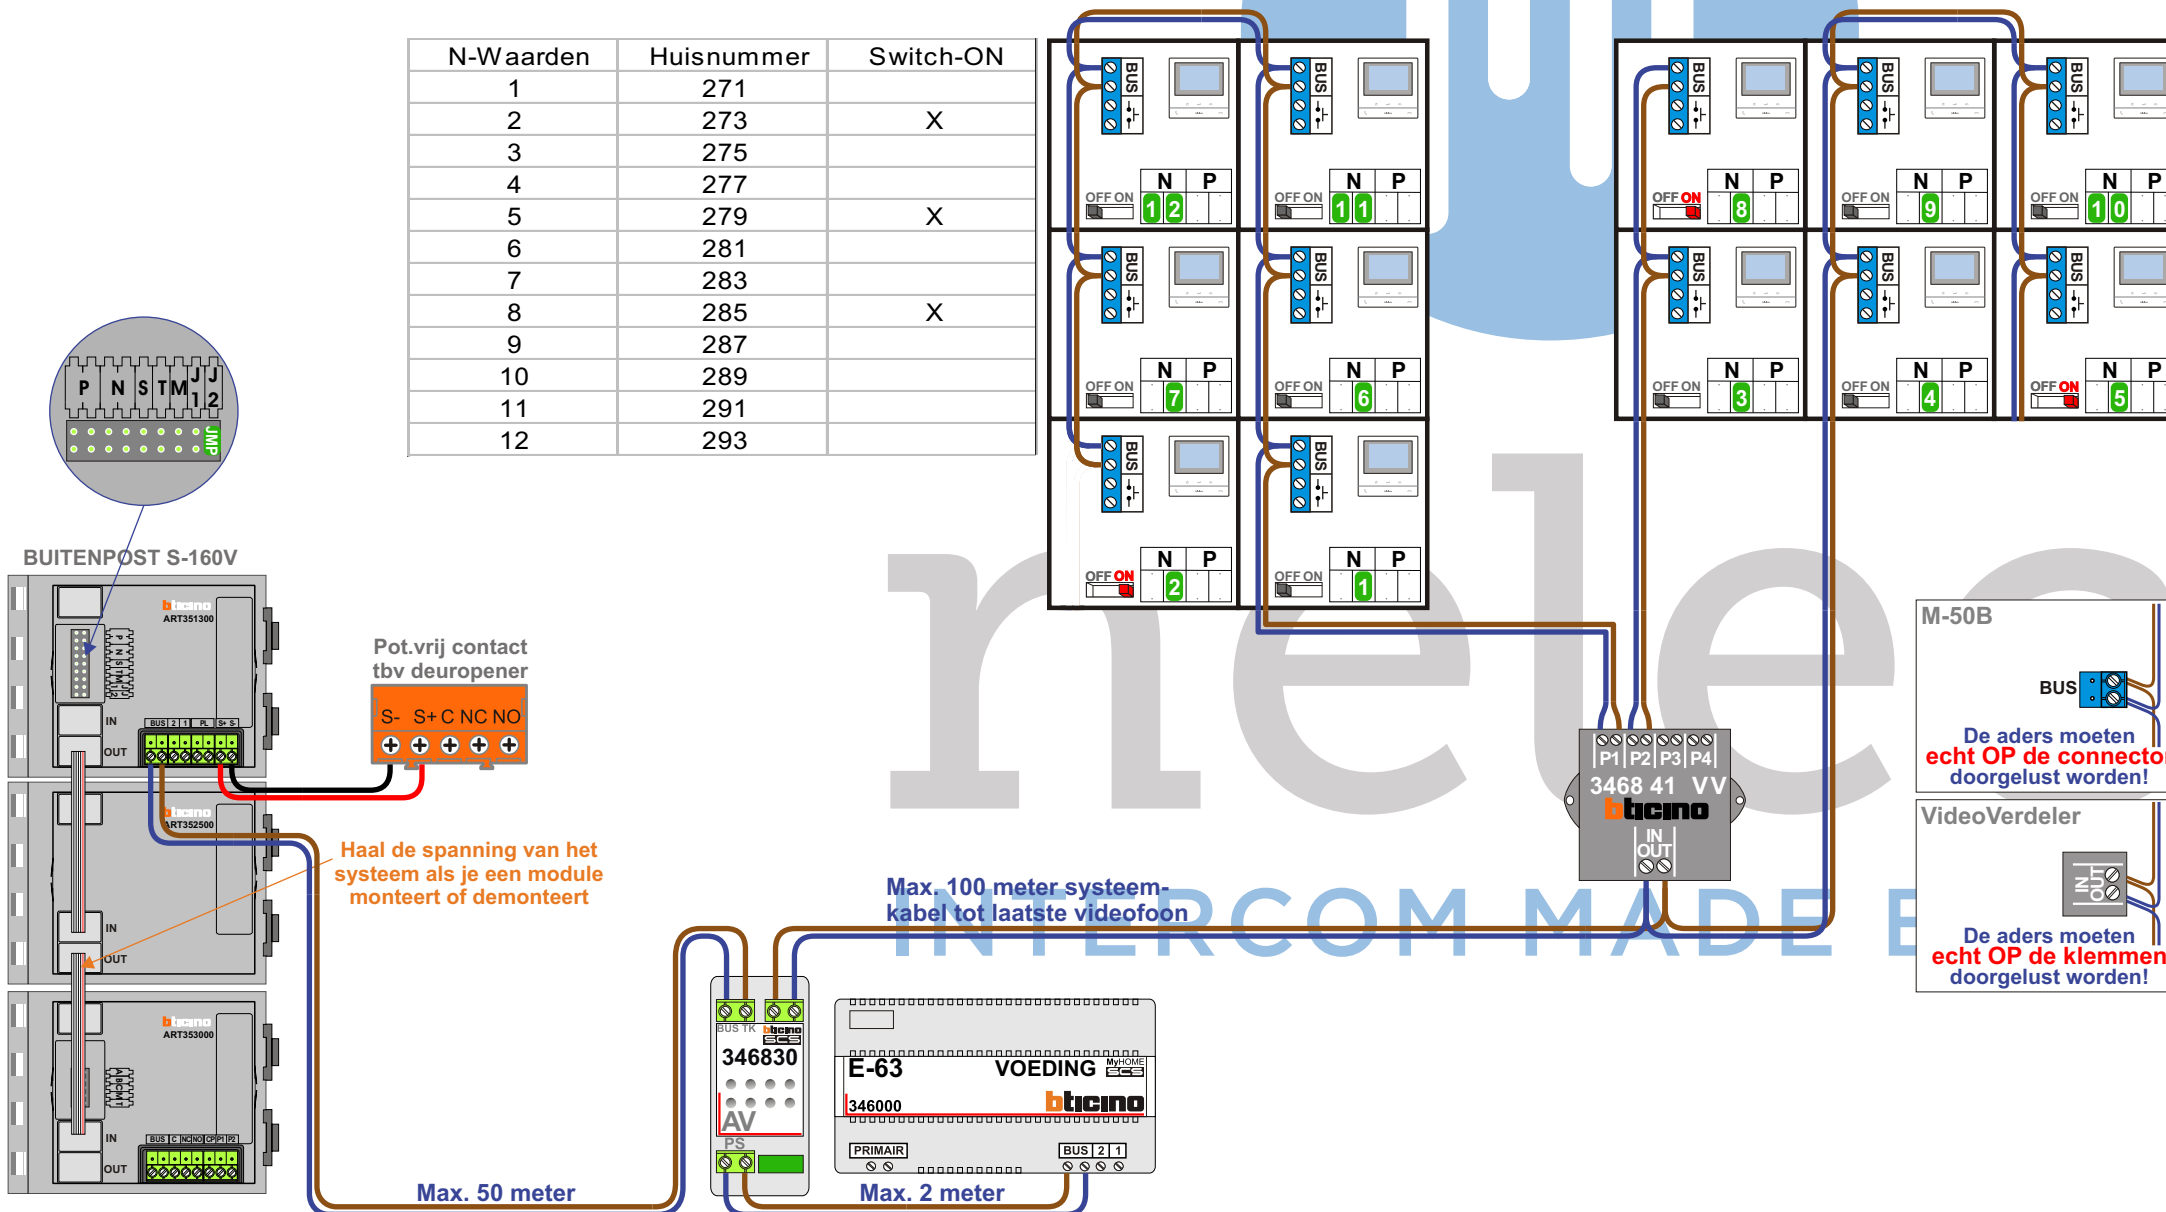

M-50B

BUS



De aders moeten
echt OP de connector
doorgelust worden!

VideoVerdeler


De aders moeten
echt OP de klemmen
doorgelust worden!




— = systeemkabel
Bij andere getwiste
kabel **66%** afstand!
Bij ongetwiste kabel
max. 50 meter buiten-
post naar videofoon.
UTP op aanvraag.

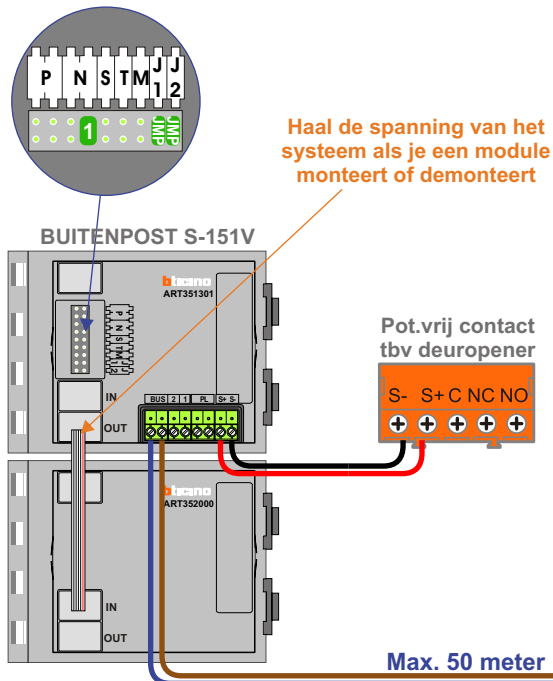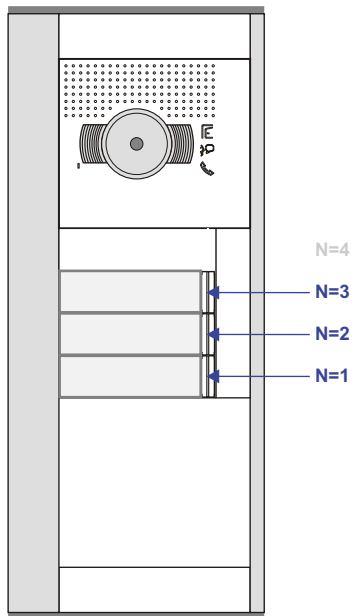

Max. 100 meter systeem-
kabel tot laatste videofoon

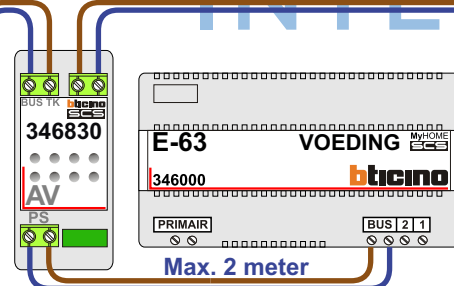

N-Waarden	Huisnummer	Switch-ON
1	261	X
2	263	X
3	265	X

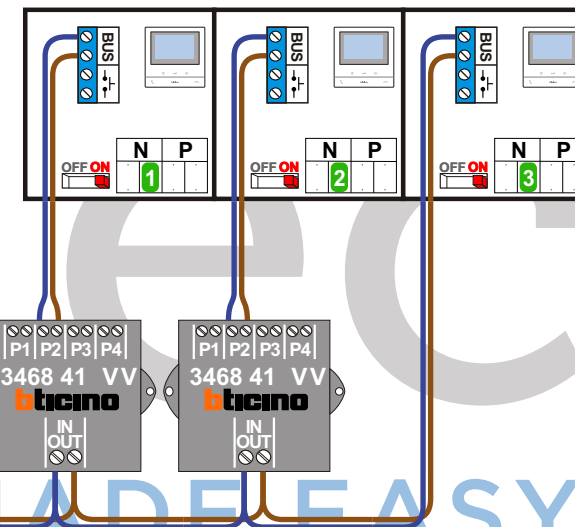

BUS 2-DRAADS


Bij monteren/demonteren
spanning eraf
en voorkom defecten!

VideoVerdeler



De aders moeten
echt OP de klemmen
doorgelust worden!



346050 

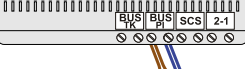

De twee stijgers
echt OP de klemmen
van E-67 aansluiten!

 = **systeemkabel**

Bij andere getwiste
kabel **66%** afstand!
Bij ongetwiste kabel
max. 50 meter buiten-
post naar videofoon.

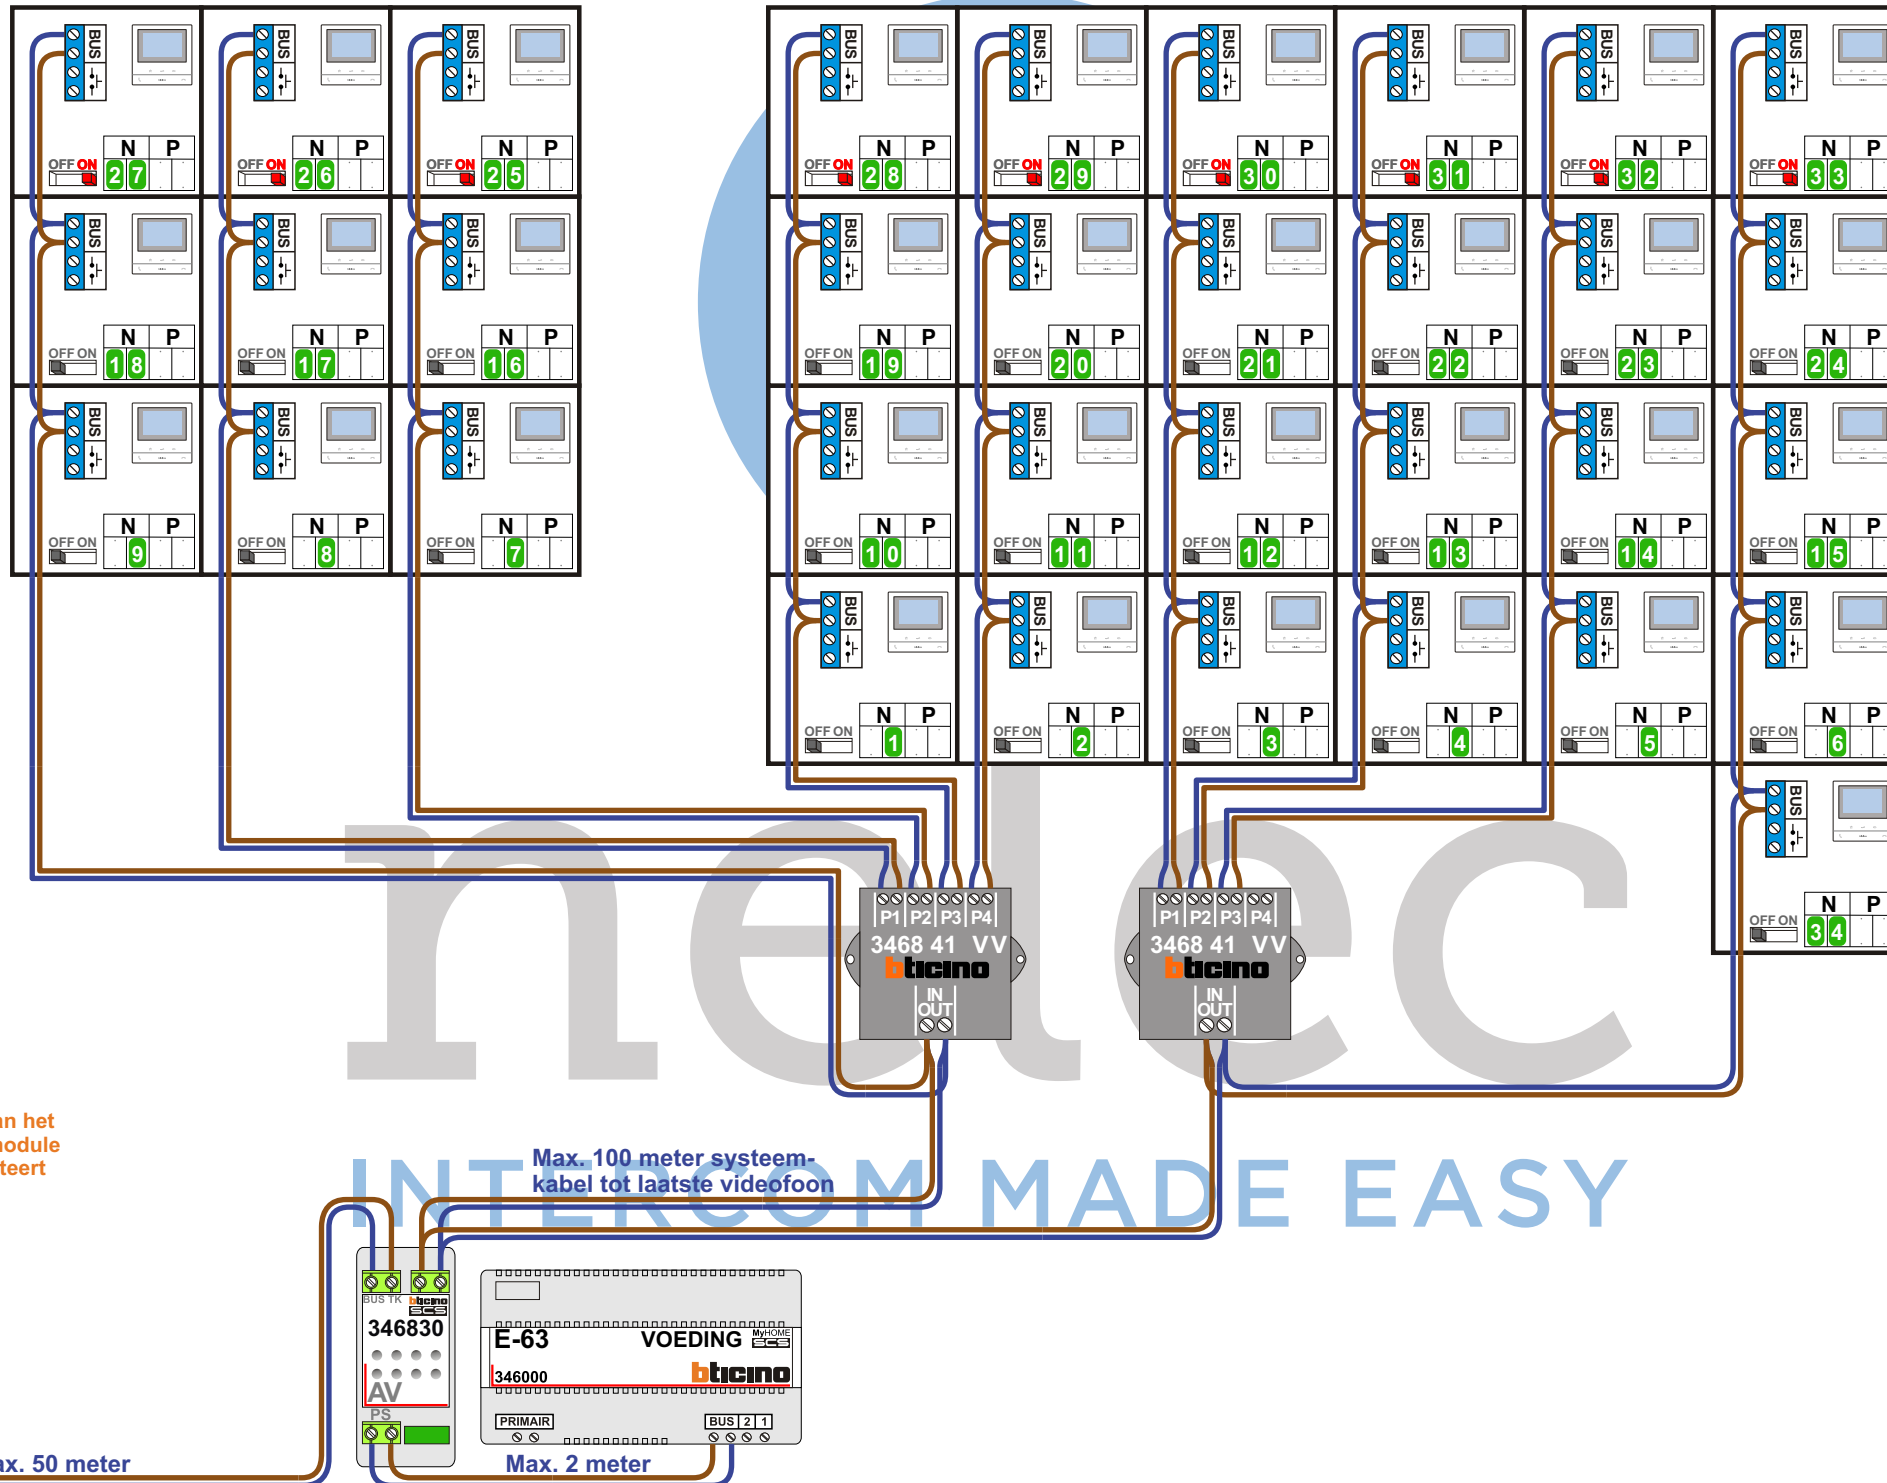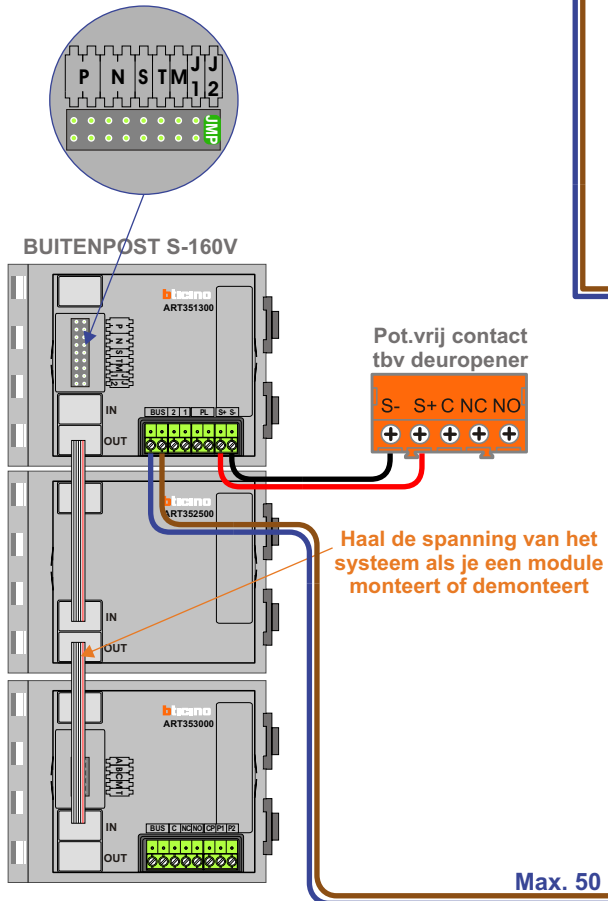

M-50B



De aders moeten
echt OP de connector
doorgelust worden!



N-Waarden	Huisnummer	Switch-ON
1	307	
2	309	
3	311	
4	313	
5	315	
6	317	
7	319	
8	321	
9	323	
10	325	
11	327	
12	329	
13	331	
14	333	
15	335	
16	337	
17	339	
18	341	
19	343	
20	345	
21	347	
22	349	
23	351	
24	353	
25	355	X
26	357	X
27	359	X
28	361	X
29	363	X
30	365	X
31	367	X
32	369	X
33	371	X
34	Huismeester	





= **systeemkabel**
Bij andere getwiste
kabel **66%** afstand!
Bij ongetwiste kabel
max. 50 meter buiten-
post naar videofoon.
UTP op aanvraag.

VideoVerdeler

De aders moeten
echt OP de klemmen
doorgelust worden!

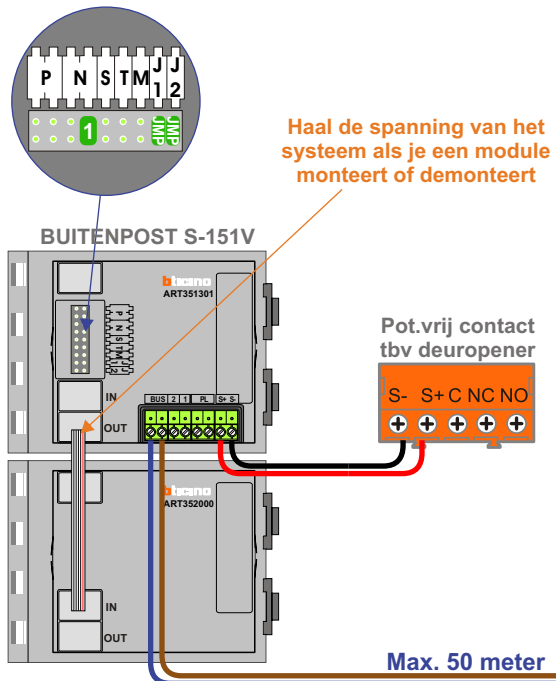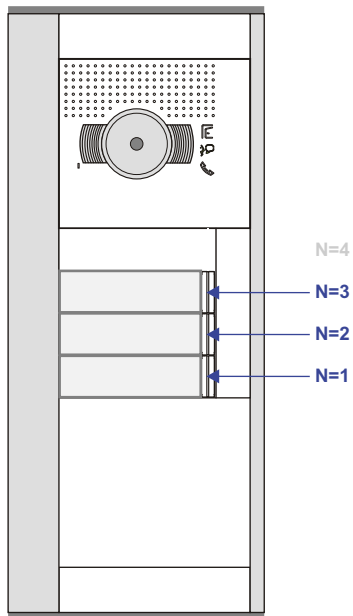

Max. 100 meter systeem-
kabel tot laatste videofoon

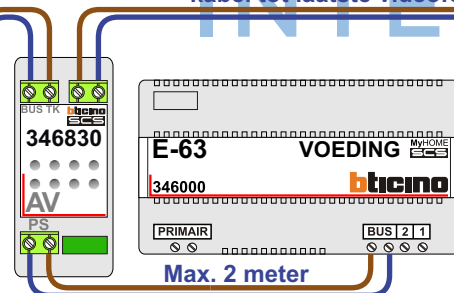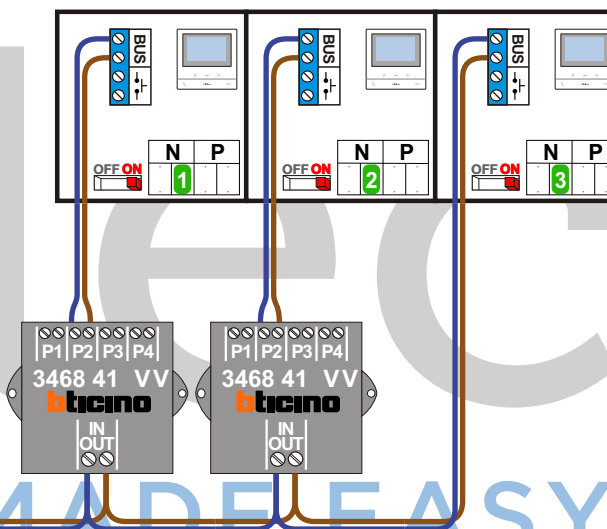

N-Waarden	Huisnummer	Switch-ON
1	301	X
2	303	X
3	305	X

BUS 2-DRAADS



Bij monteren/demonteren
spanning eraf
en voorkom defecten!

 = systeemkabel

Bij andere getwiste
kabel **66%** afstand!

Bij ongetwiste kabel
max. 50 meter buiten-
post naar videofoon.

UTP op aanvraag.

M-50B




BUS

De aders moeten
echt OP de connector
doorgelust worden!

VideoVerdeler



De aders moeten
echt OP de klemmen
doorgelust worden!

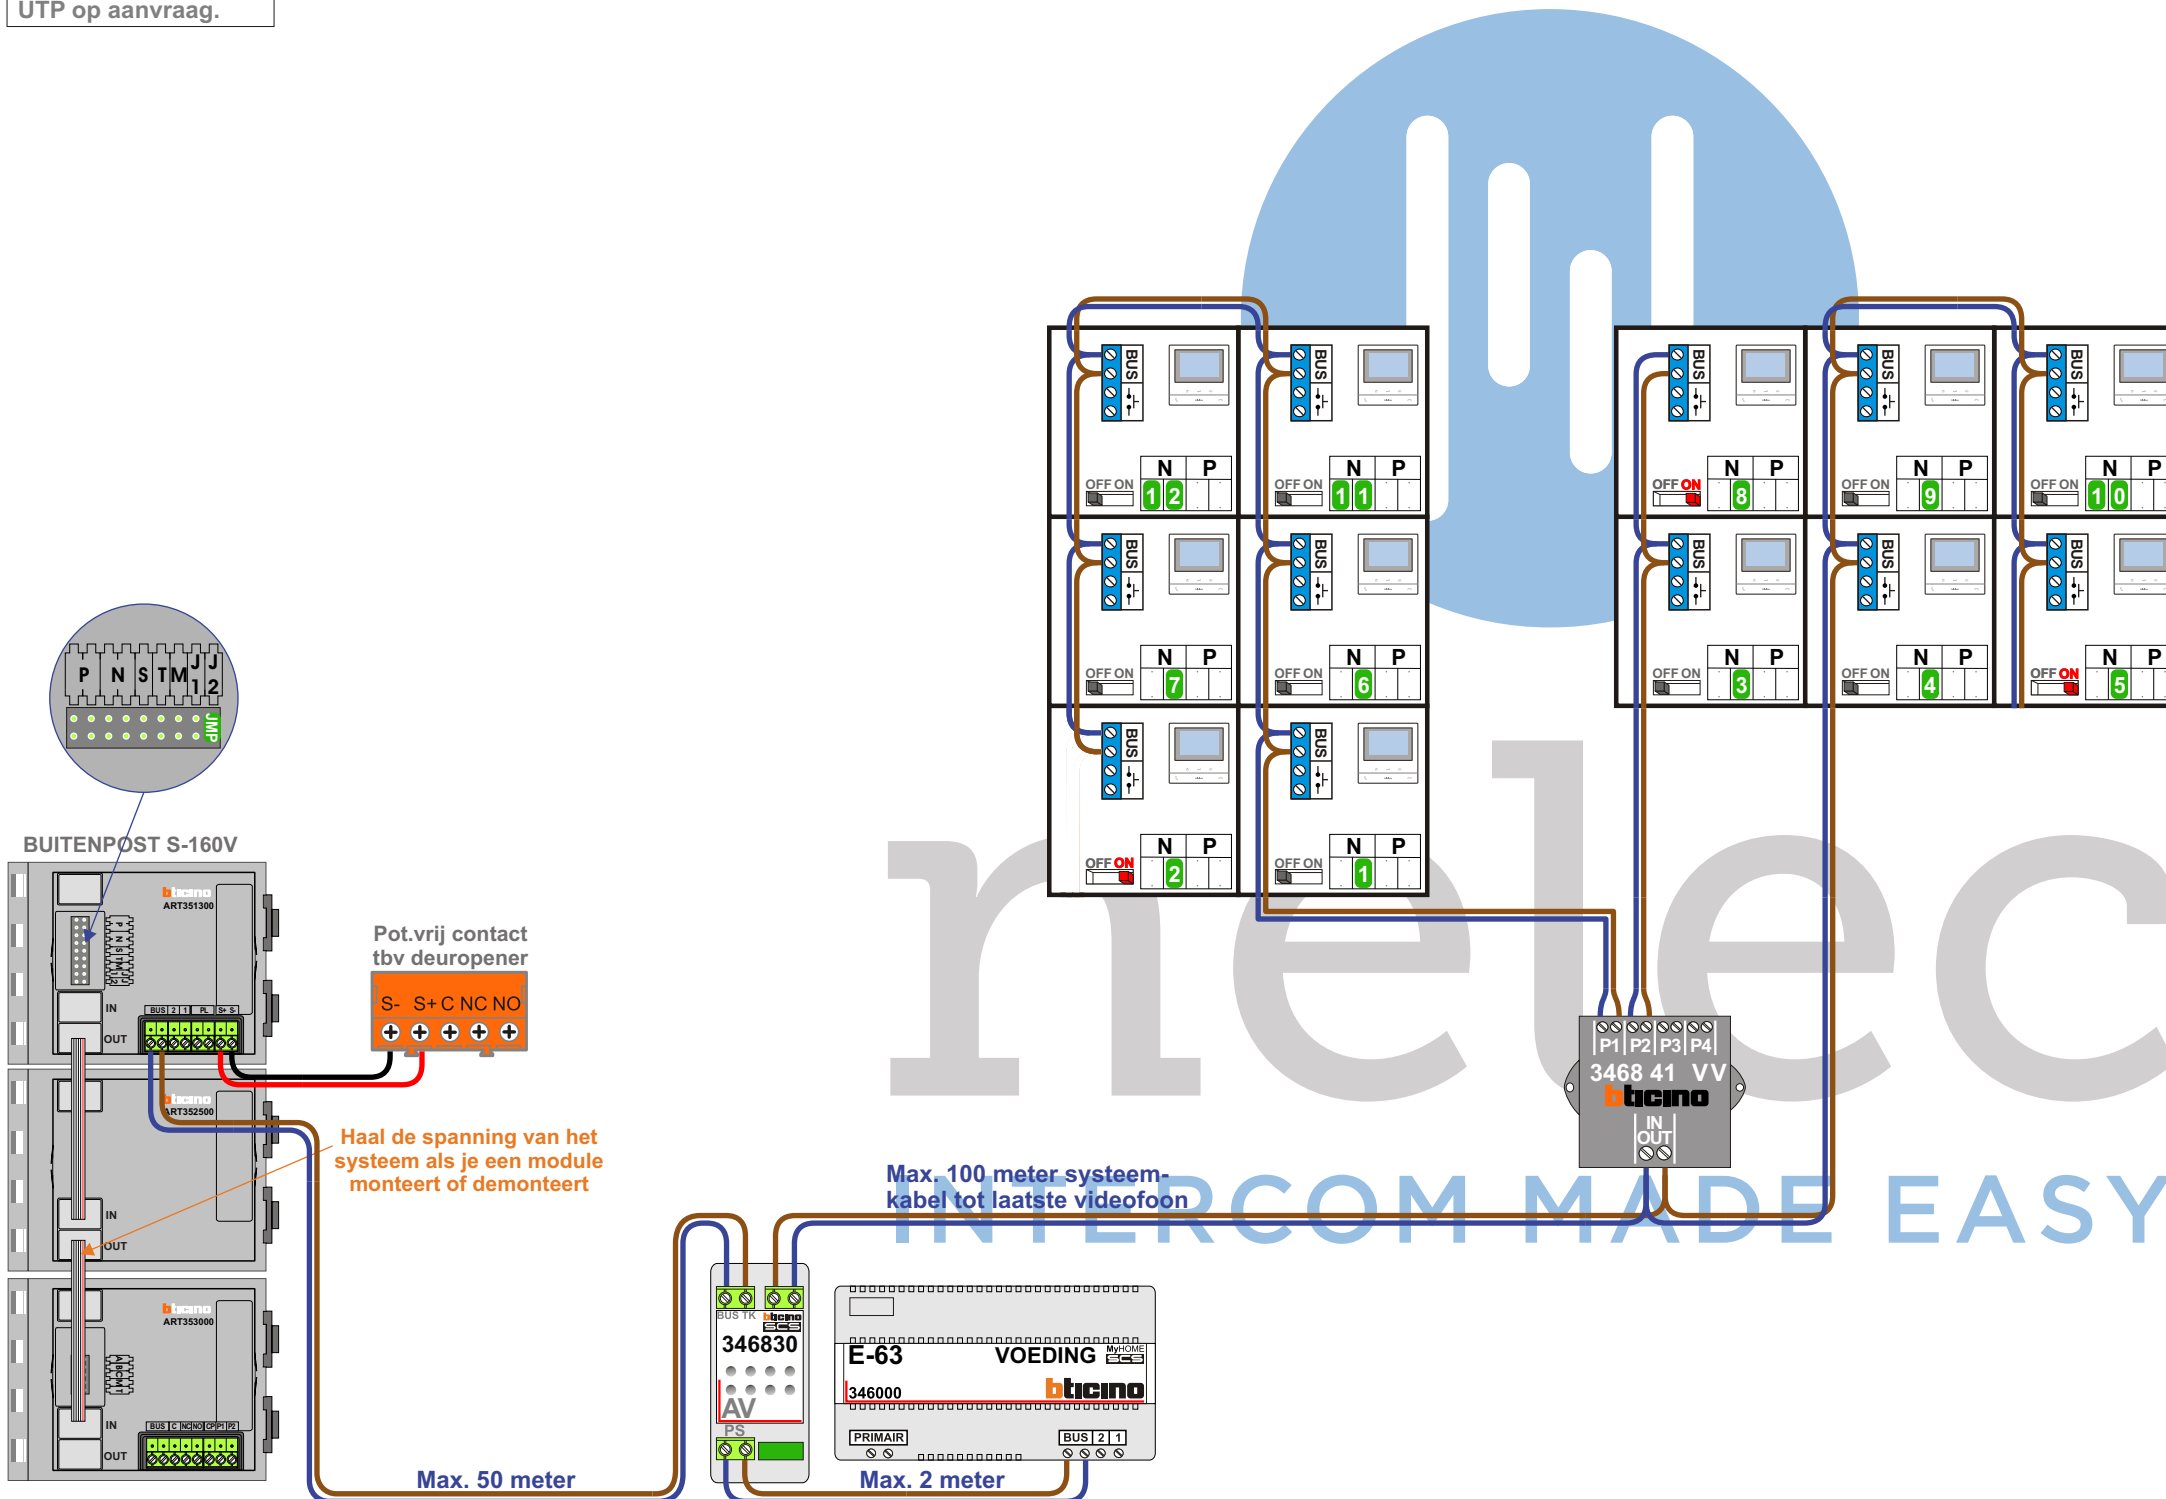

N-Waarden	Huisnummer	Switch-ON
1	395	
2	397	X
3	399	
4	401	
5	403	X
6	405	
7	407	
8	409	X
9	411	
10	413	
11	415	
12	417	

BUS 2-DRAADS





Bij monteren/demonteren
 spanning eraf
 en voorkom defecten!

 = systeemkabel
 Bij andere getwiste
 kabel **66%** afstand!
 Bij ongetwiste kabel
max. 50 meter buiten-
 post naar videofoon.
 UTP op aanvraag.

VideoVerdeler
 

De aders moeten
 echt **OP** de klemmen
 doorgelust worden!

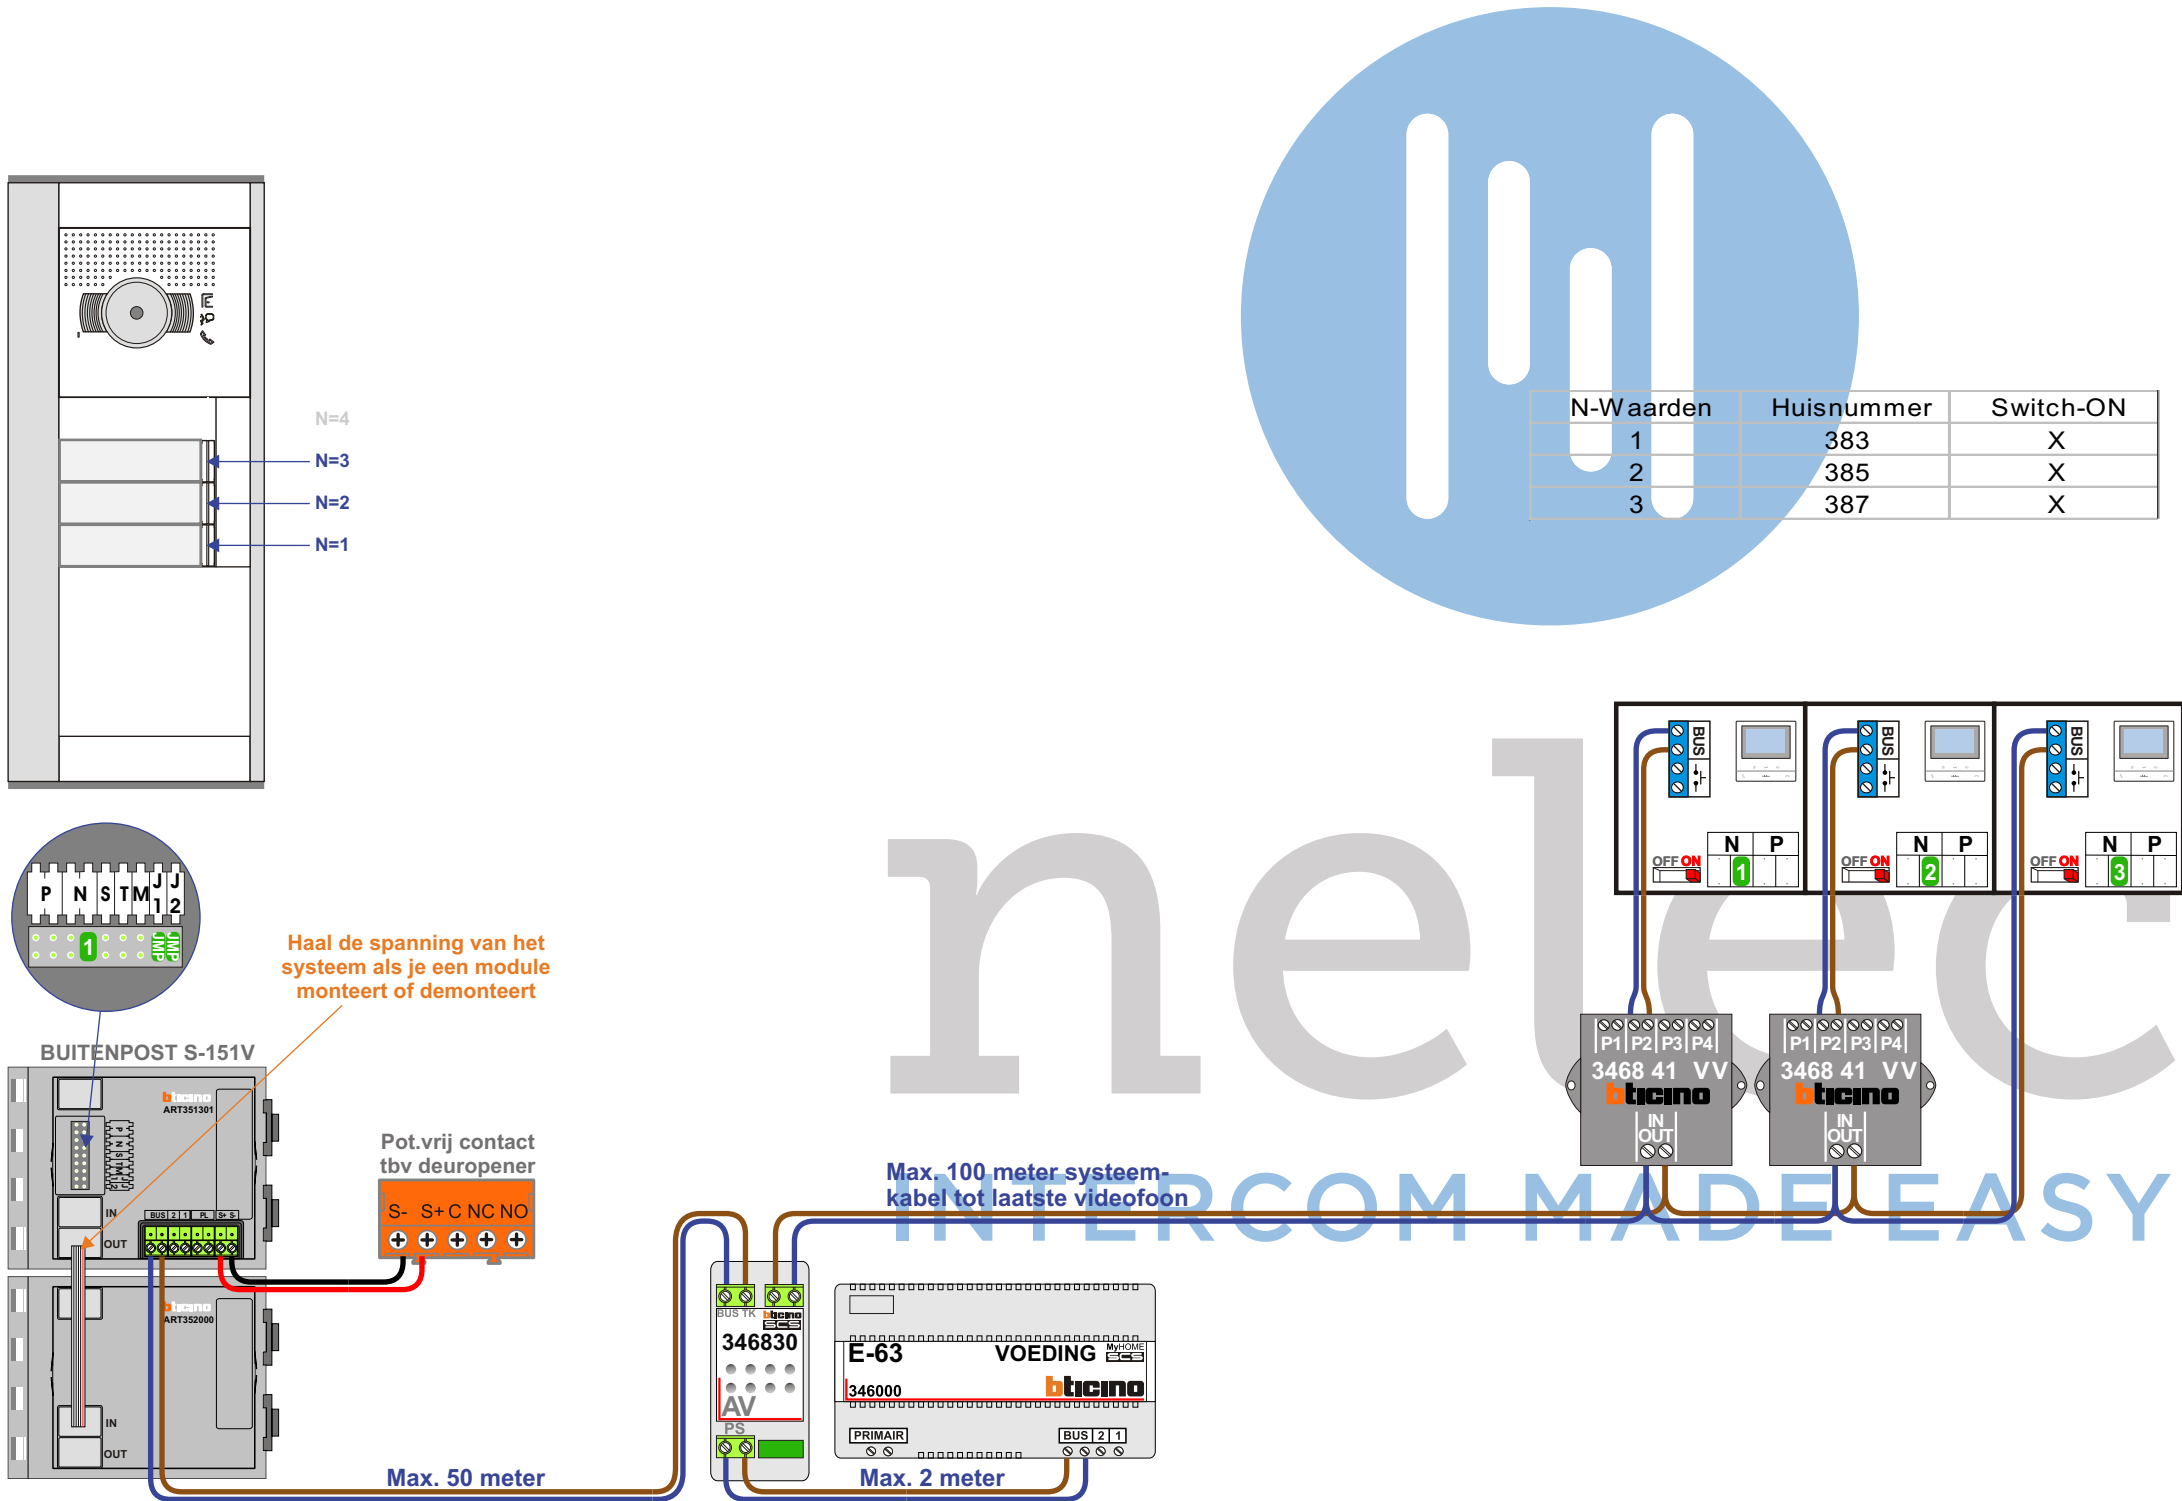

BUS 2-DRAADS

Bij monteren/demonteren
spanning eraf
en voorkom defecten!

= systeemkabel

Bij andere getwiste
kabel **66%** afstand!

Bij ongetwiste kabel
max. 50 meter buiten-
post naar videofoon.
UTP op aanvraag.

VideoVerdelers



De anders moeten
echt OP de klemmen
doorgelust worden!

M-50B



De anders moeten
echt OP de connector
doorgelust worden!


AV

De twee stijgers
echt OP de klemmen
aansluiten!




346830

Entree 4

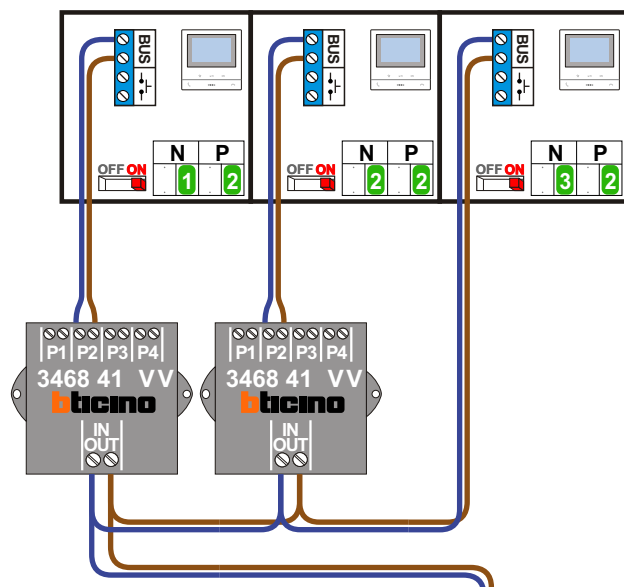

Entree 6

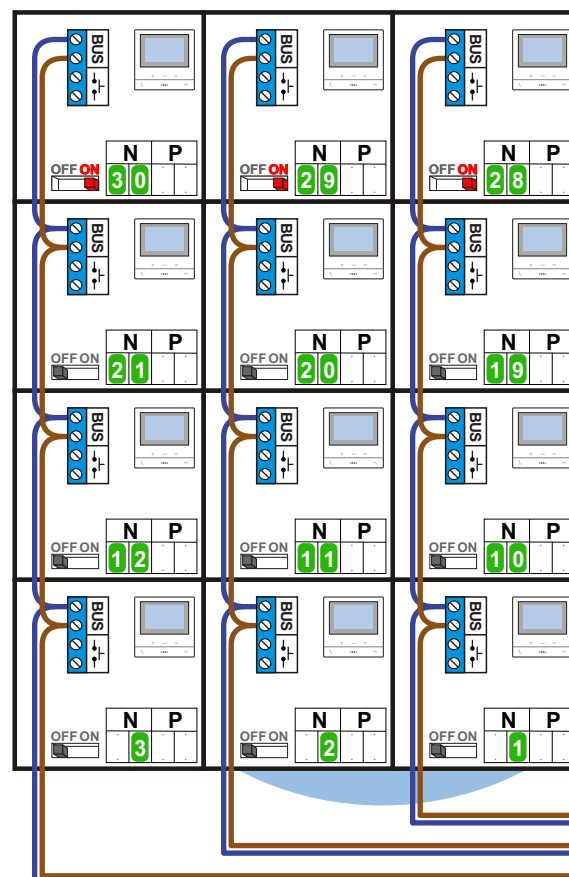


Max. 100 meter systeem-
kabel tot laatste videofoon

Max. 100 meter systeem-
kabel tot laatste videofoon

Huisnummers entree 6
programmeren in S-160V
van entree 4

Nummer 261 N=101
Nummer 263 N=102
Nummer 265 N=103

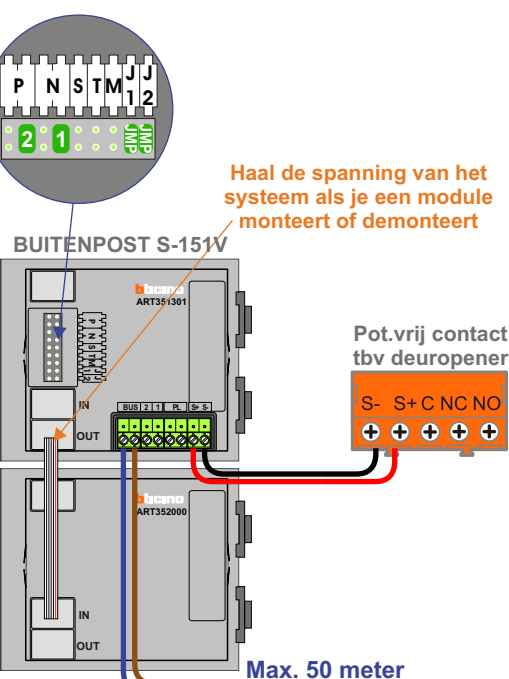

Pot.vrij contact
tbv deuropener

S- S+C NC NO

Pot.vrij contact
tbv deuropener

S- S+C NC NO