
 = systeemkabel
Bij andere getwiste kabel 66% afstand!
Bij ongetwiste kabel max. 50 meter buitenpost naar videofoon. UTP op aanvraag.

M-40


De aders moeten echt OP de connector doorgelust worden!

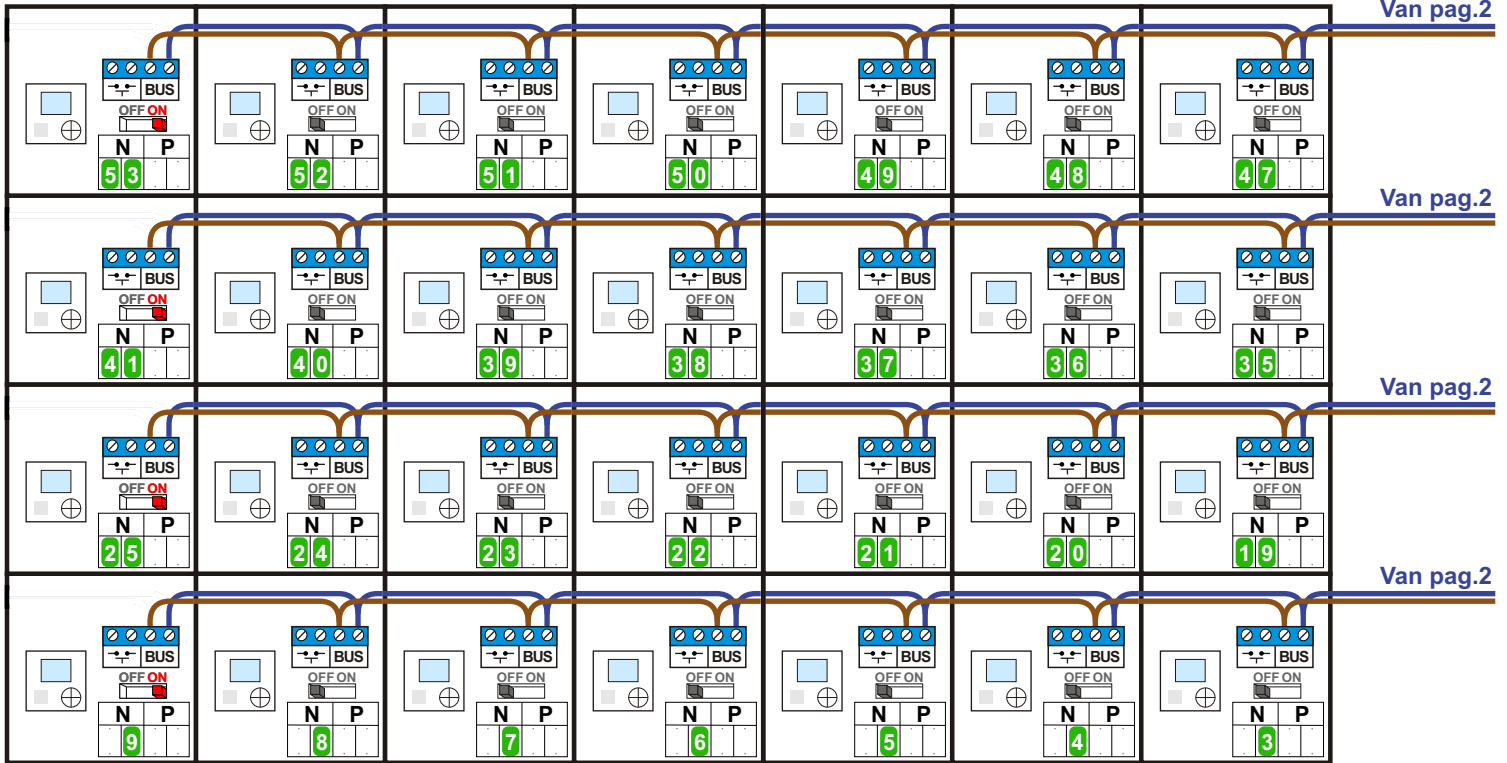

nelec
INTERCOM MADE EASY


— = systeemkabel
 Bij andere getwiste kabel 66% afstand!
 Bij ongetwiste kabel max. 50 meter buitenpost naar videofoon.
 UTP op aanvraag.

M-40

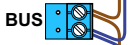

De anders moeten echt OP de connector doorgelust worden!

VideoVerdeler




De anders moeten echt OP de klemmen doorgelust worden!


Naar pag.1

Naar pag.1

Naar pag.1

Naar pag.1

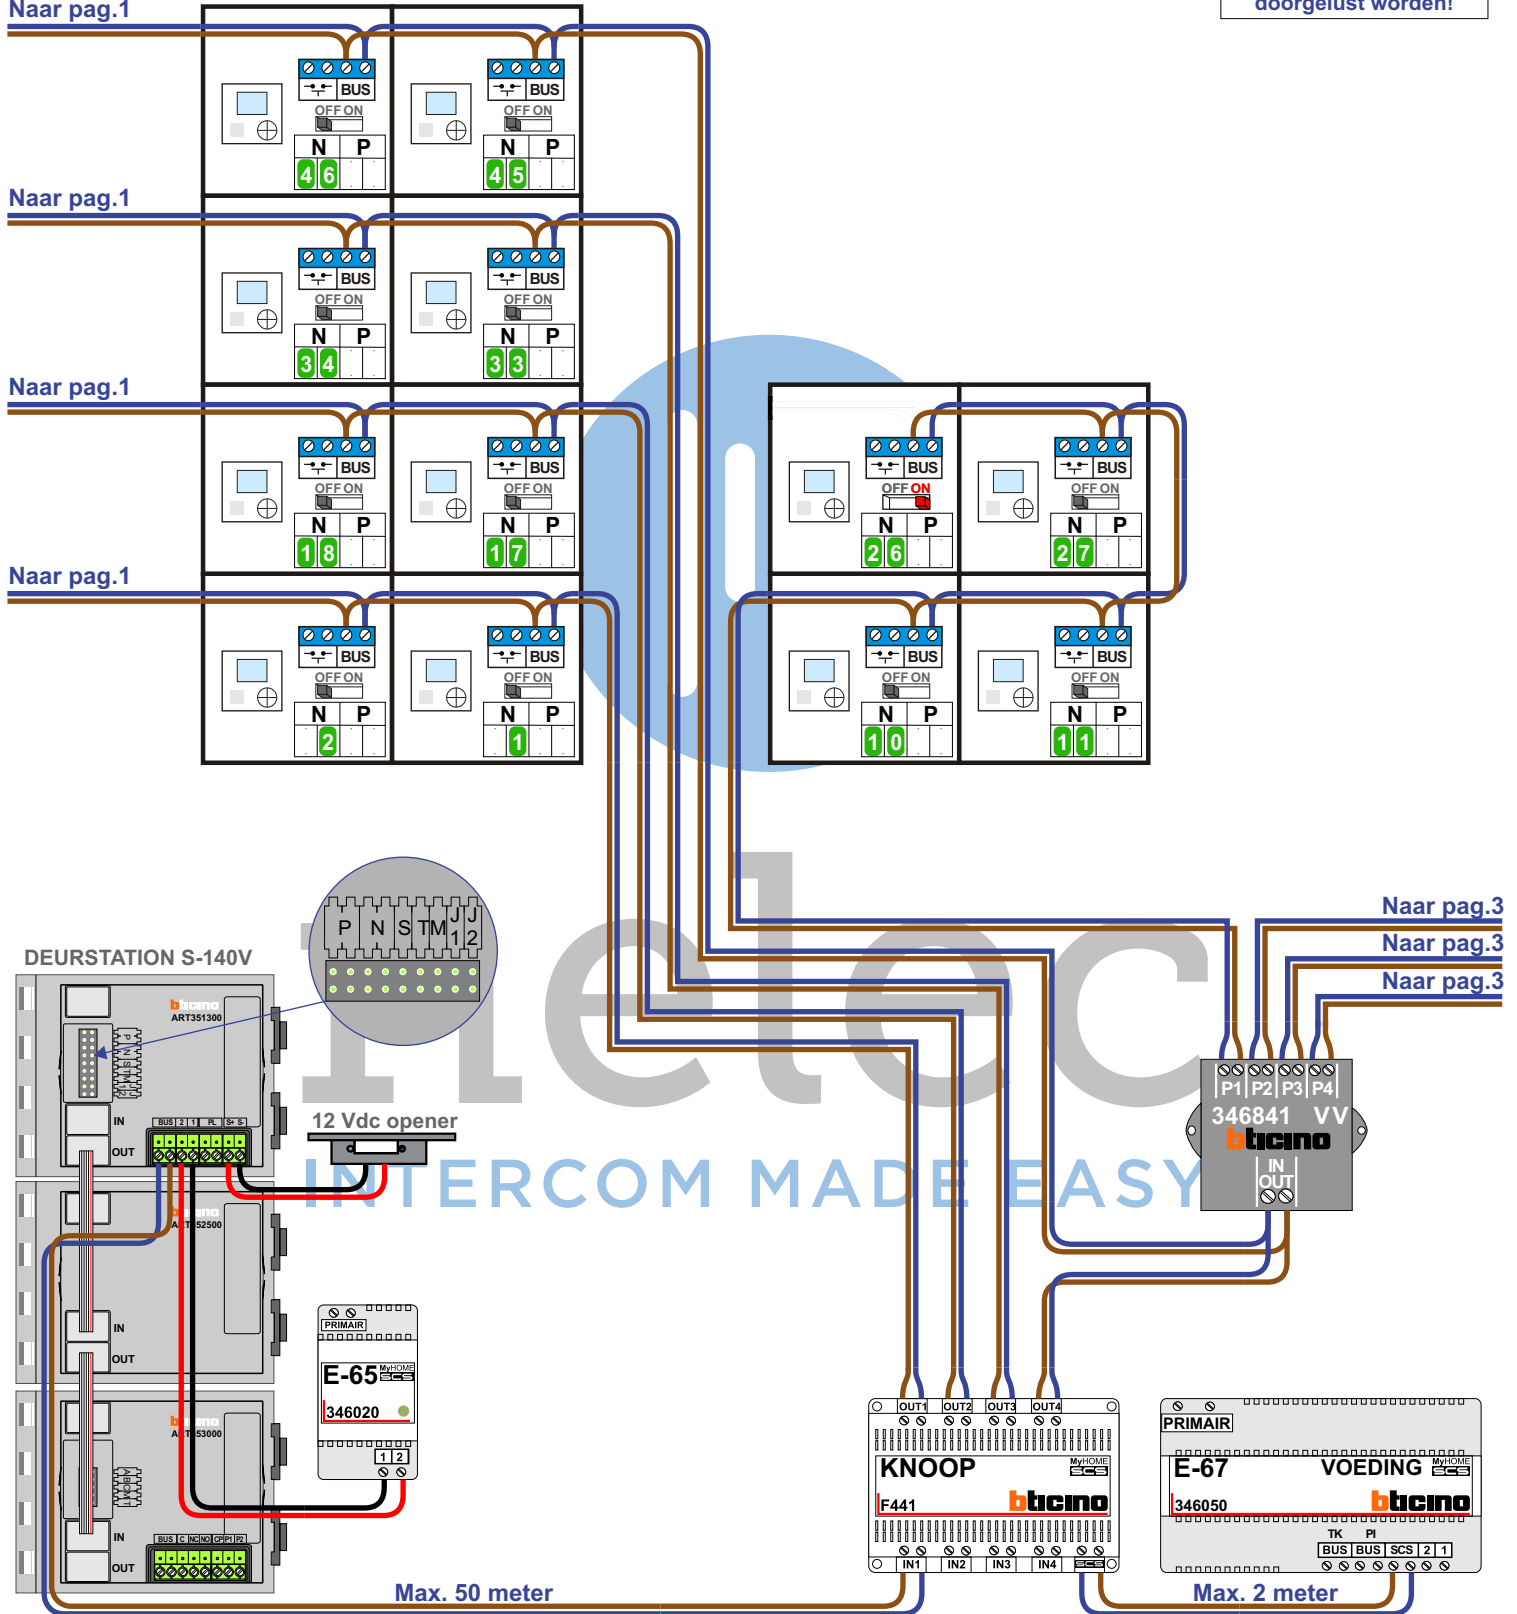

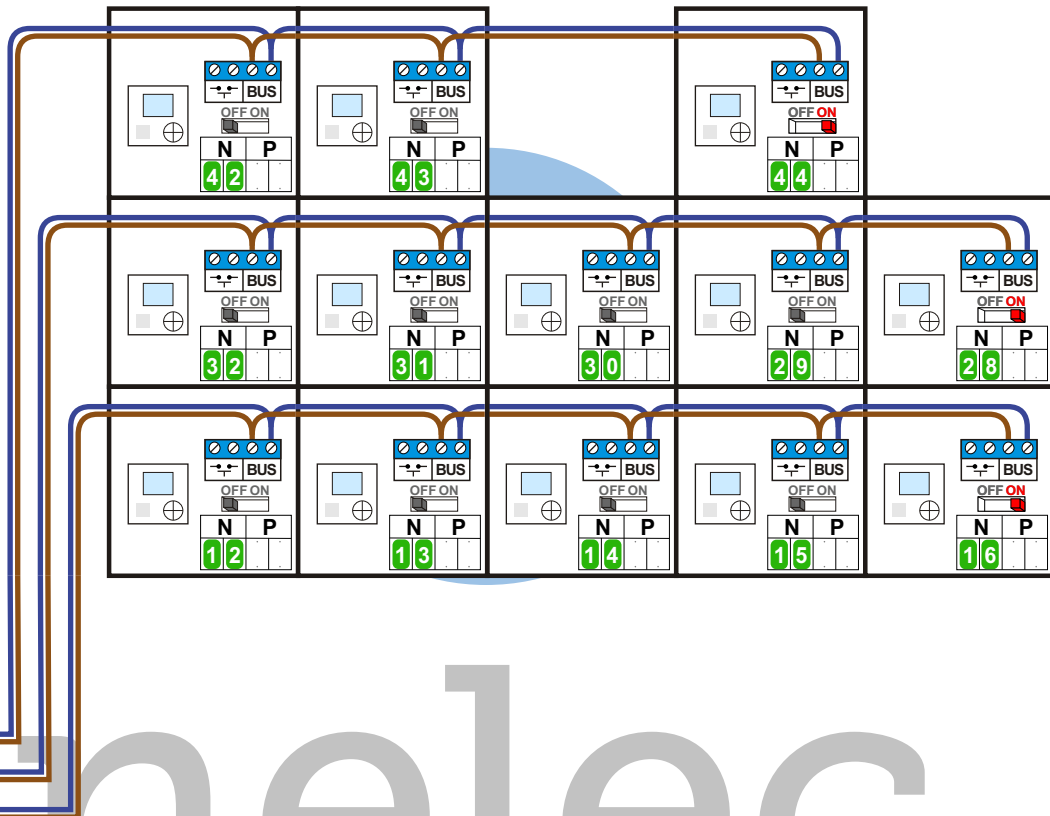

Van VV pag.2

Van VV pag.2

Van VV pag.2

nelec
INTERCOM MADE EASY

N-waarde	Huisnummer	Switch ON
1	2	
2	4	
3	6	
4	8	
5	10	
6	12	
7	14	
8	16	
9	18	X
10	20	
11	22	
12	24	
13	26	
14	28	
15	30	
16	32	X
17	34	
18	36	
19	38	
20	40	
21	42	
22	44	
23	46	
24	48	
25	50	X
26	52	X
27	54	
28	56	X
29	58	
30	60	
31	62	
32	64	
33	66	
34	68	
35	70	
36	72	
37	74	
38	76	
39	78	
40	80	
41	82	X
42	84	
43	86	
44	88	X
45	90	
46	92	
47	94	
48	96	
49	98	
50	100	
51	102	
52	104	
53	106	X

nelec
 INTERCOM MADE EASY