


— = systeemkabel
 Bij andere getwiste kabel 66% afstand!
 Bij ongetwiste kabel max. 50 meter buitenpost naar videofoon.
 UTP op aanvraag.

Verwijder bij deze jumper 1

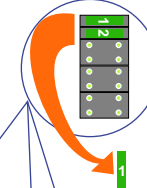


M-70W en M-43


 De aders moeten echt OP de connector doorgelust worden!

VideoVerdeler

 De aders moeten echt OP de klemmen doorgelust worden!

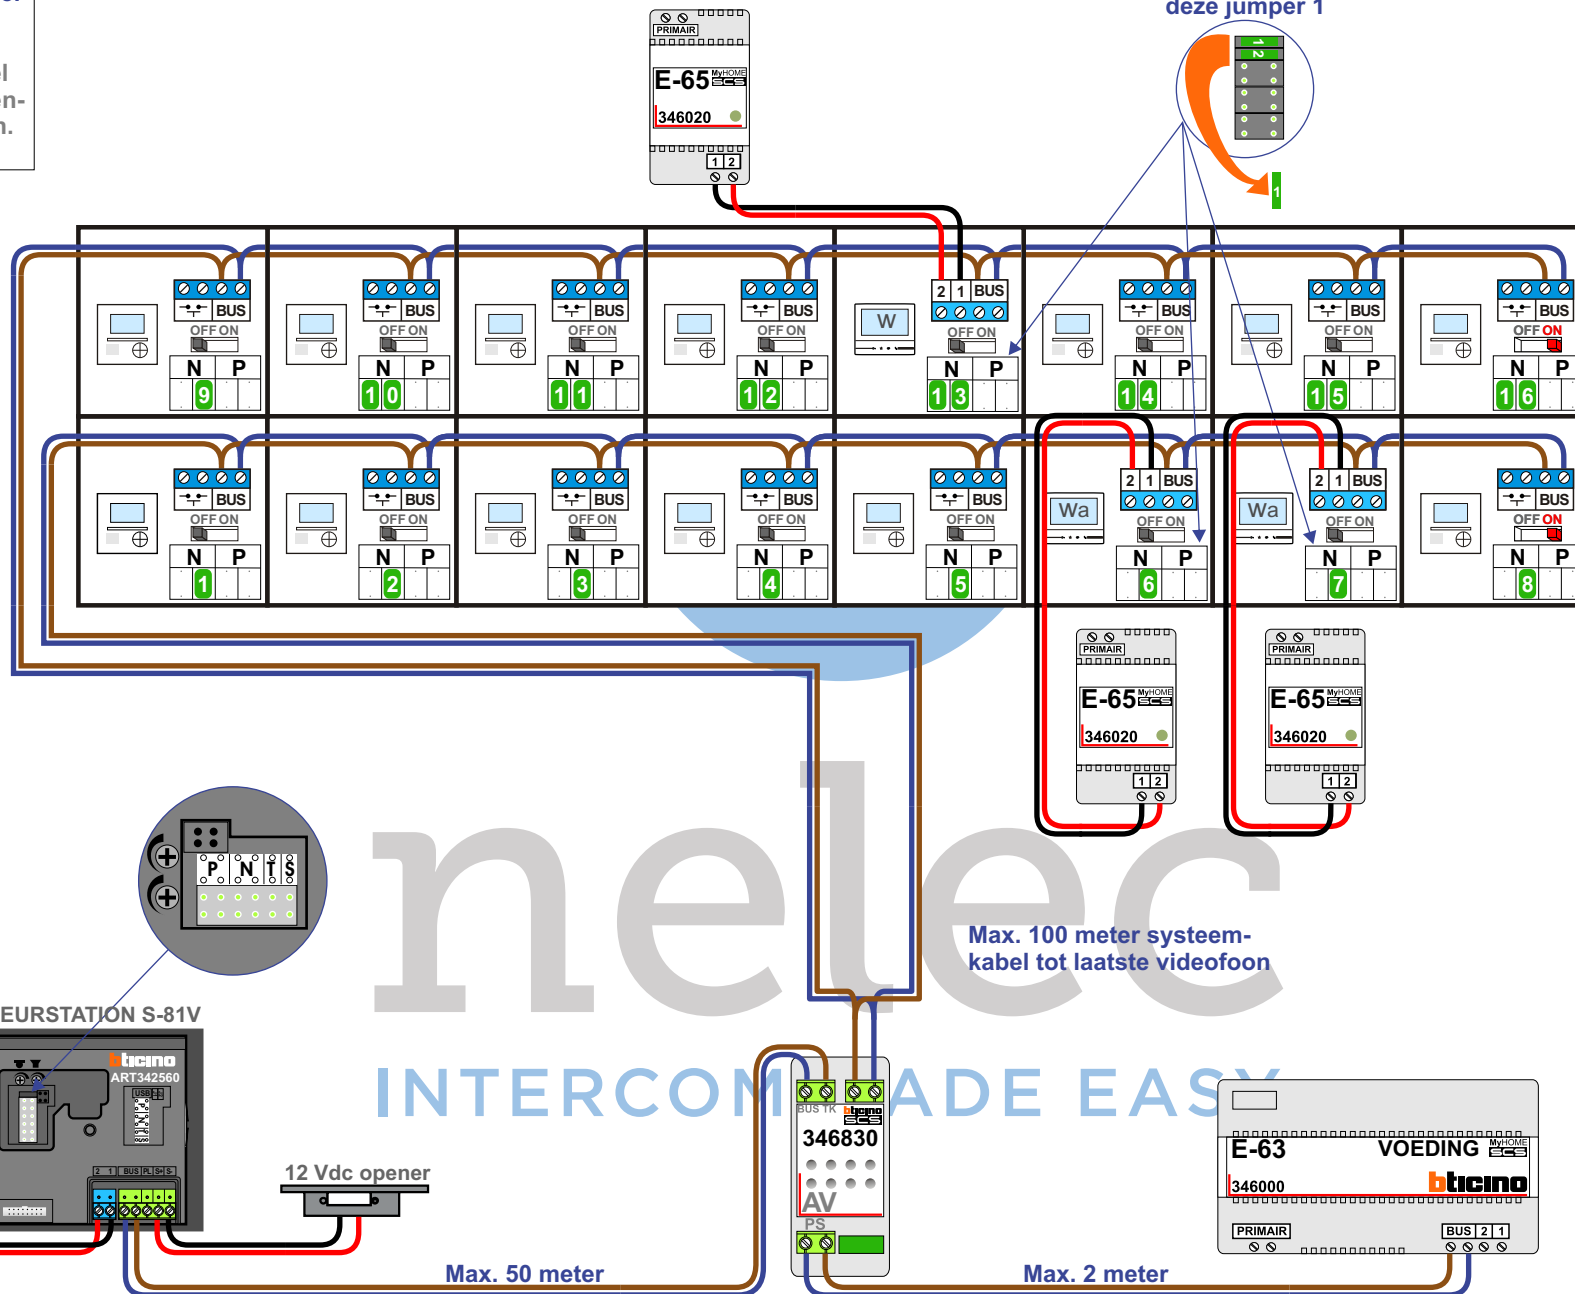

Max. 100 meter systeemkabel tot laatste videofoon

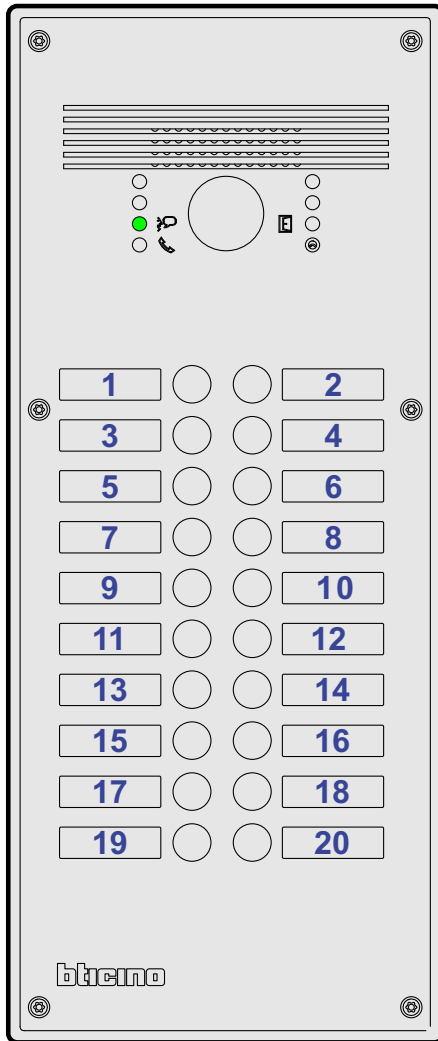

N-waarde	Huisnummer	M-43	M-70W	M-70Wa
1	28	X		
2	30	X		
3	32	X		
4	34	X		
5	36	X		
6	38			X
7	40			X
8	42	X		
9	44	X		
10	46	X		
11	48	X		
12	50	X		
13	52		X	
14	54	X		
15	56	X		
16	58	X		

nelec
INTERCOM MADE EASY