

Zuid Laag

— = systeemkabel
Bij andere getwiste kabel **66%** afstand!
Bij ongetwiste kabel **max. 50 meter** buitenpost naar videofoon.
UTP op aanvraag.

M-43




De aders moeten **echt OP de connector** doorgelust worden!



VideoVerdeler



De aders moeten **echt OP de klemmen** doorgelust worden!

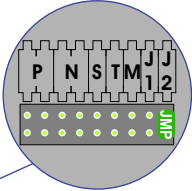


BUITENPOST S-140V

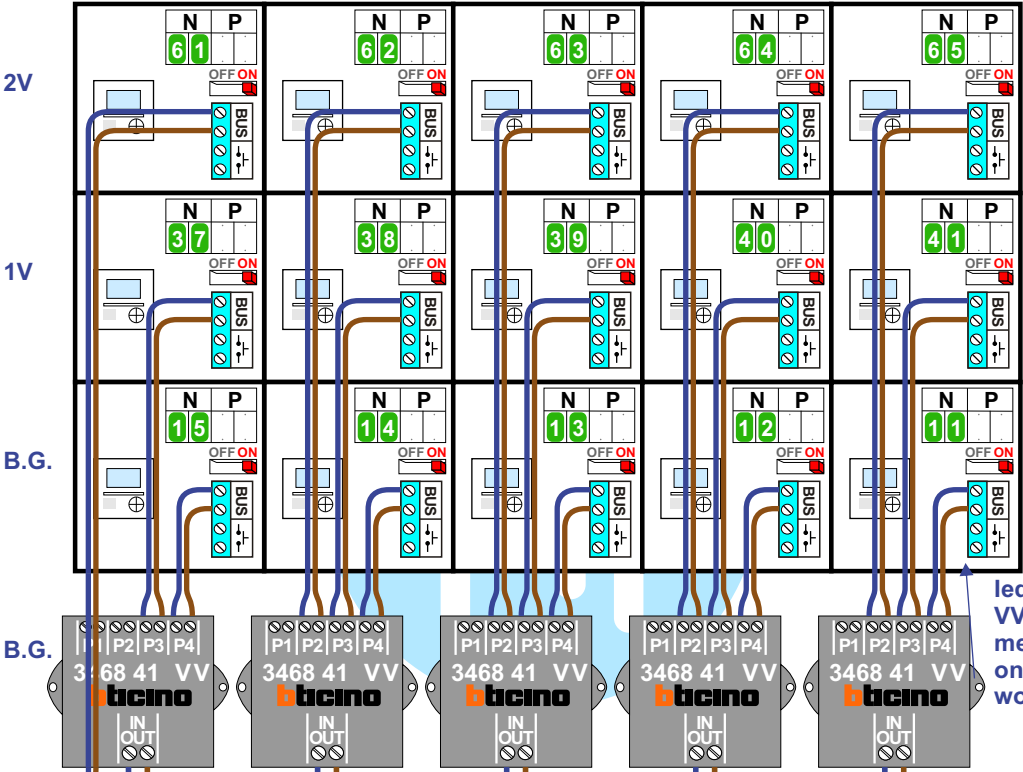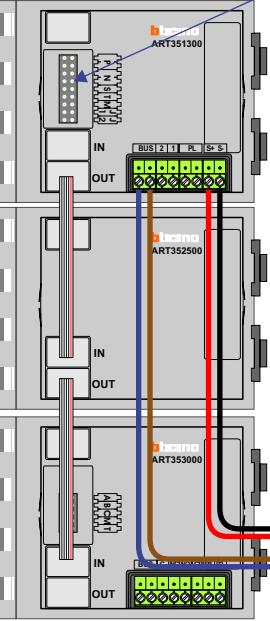

Iedere VV zit in meterkast onderste woning!

nelec
INTERCOM MADE EASY

CVZ Laag

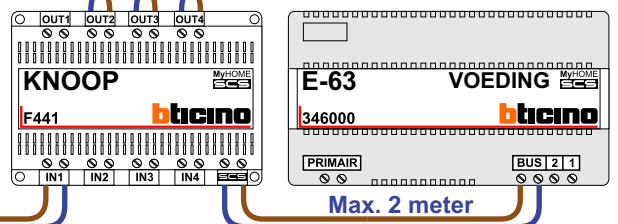


Max. 50 meter

Max. 2 meter

Naar Noord Laag

Naar CVZ Hoog

Noord Laag

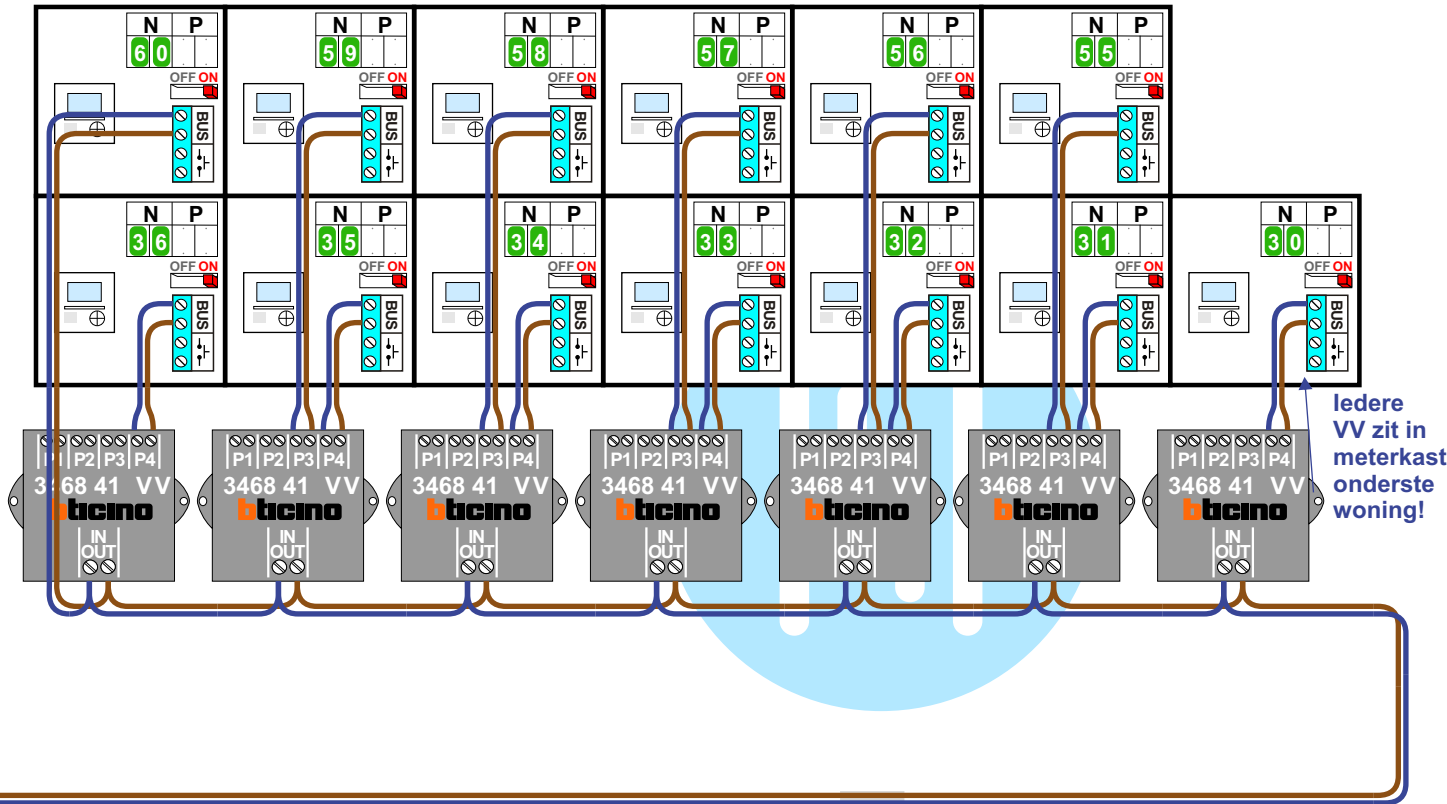

2V


1V

1V

B.G.


Vanaf CVZ Laag


nelec
INTERCOM MADE EASY

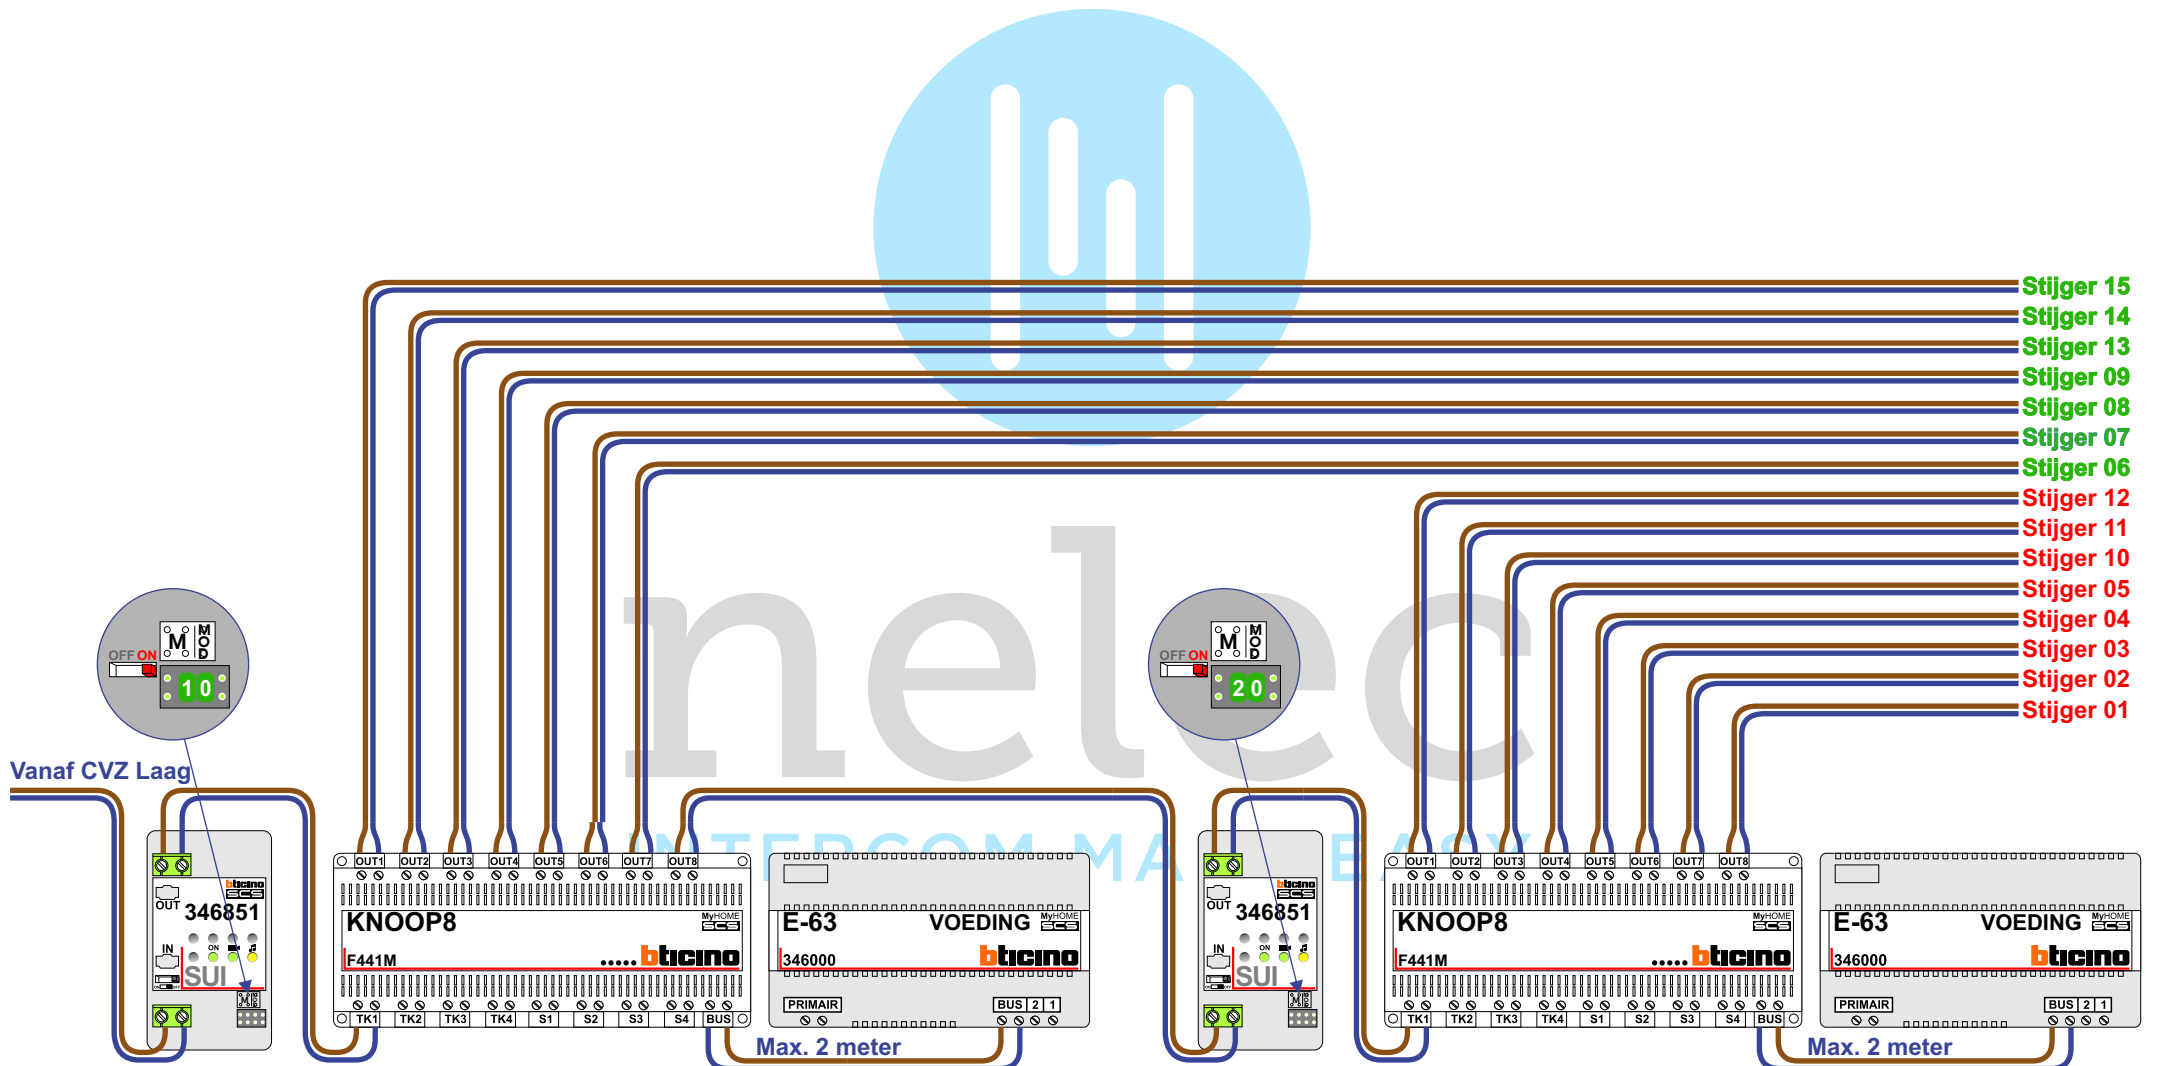

- Stijger 15
- Stijger 14
- Stijger 13
- Stijger 09
- Stijger 08
- Stijger 07
- Stijger 06
- Stijger 12
- Stijger 11
- Stijger 10
- Stijger 05
- Stijger 04
- Stijger 03
- Stijger 02
- Stijger 01

Zuid Hoog

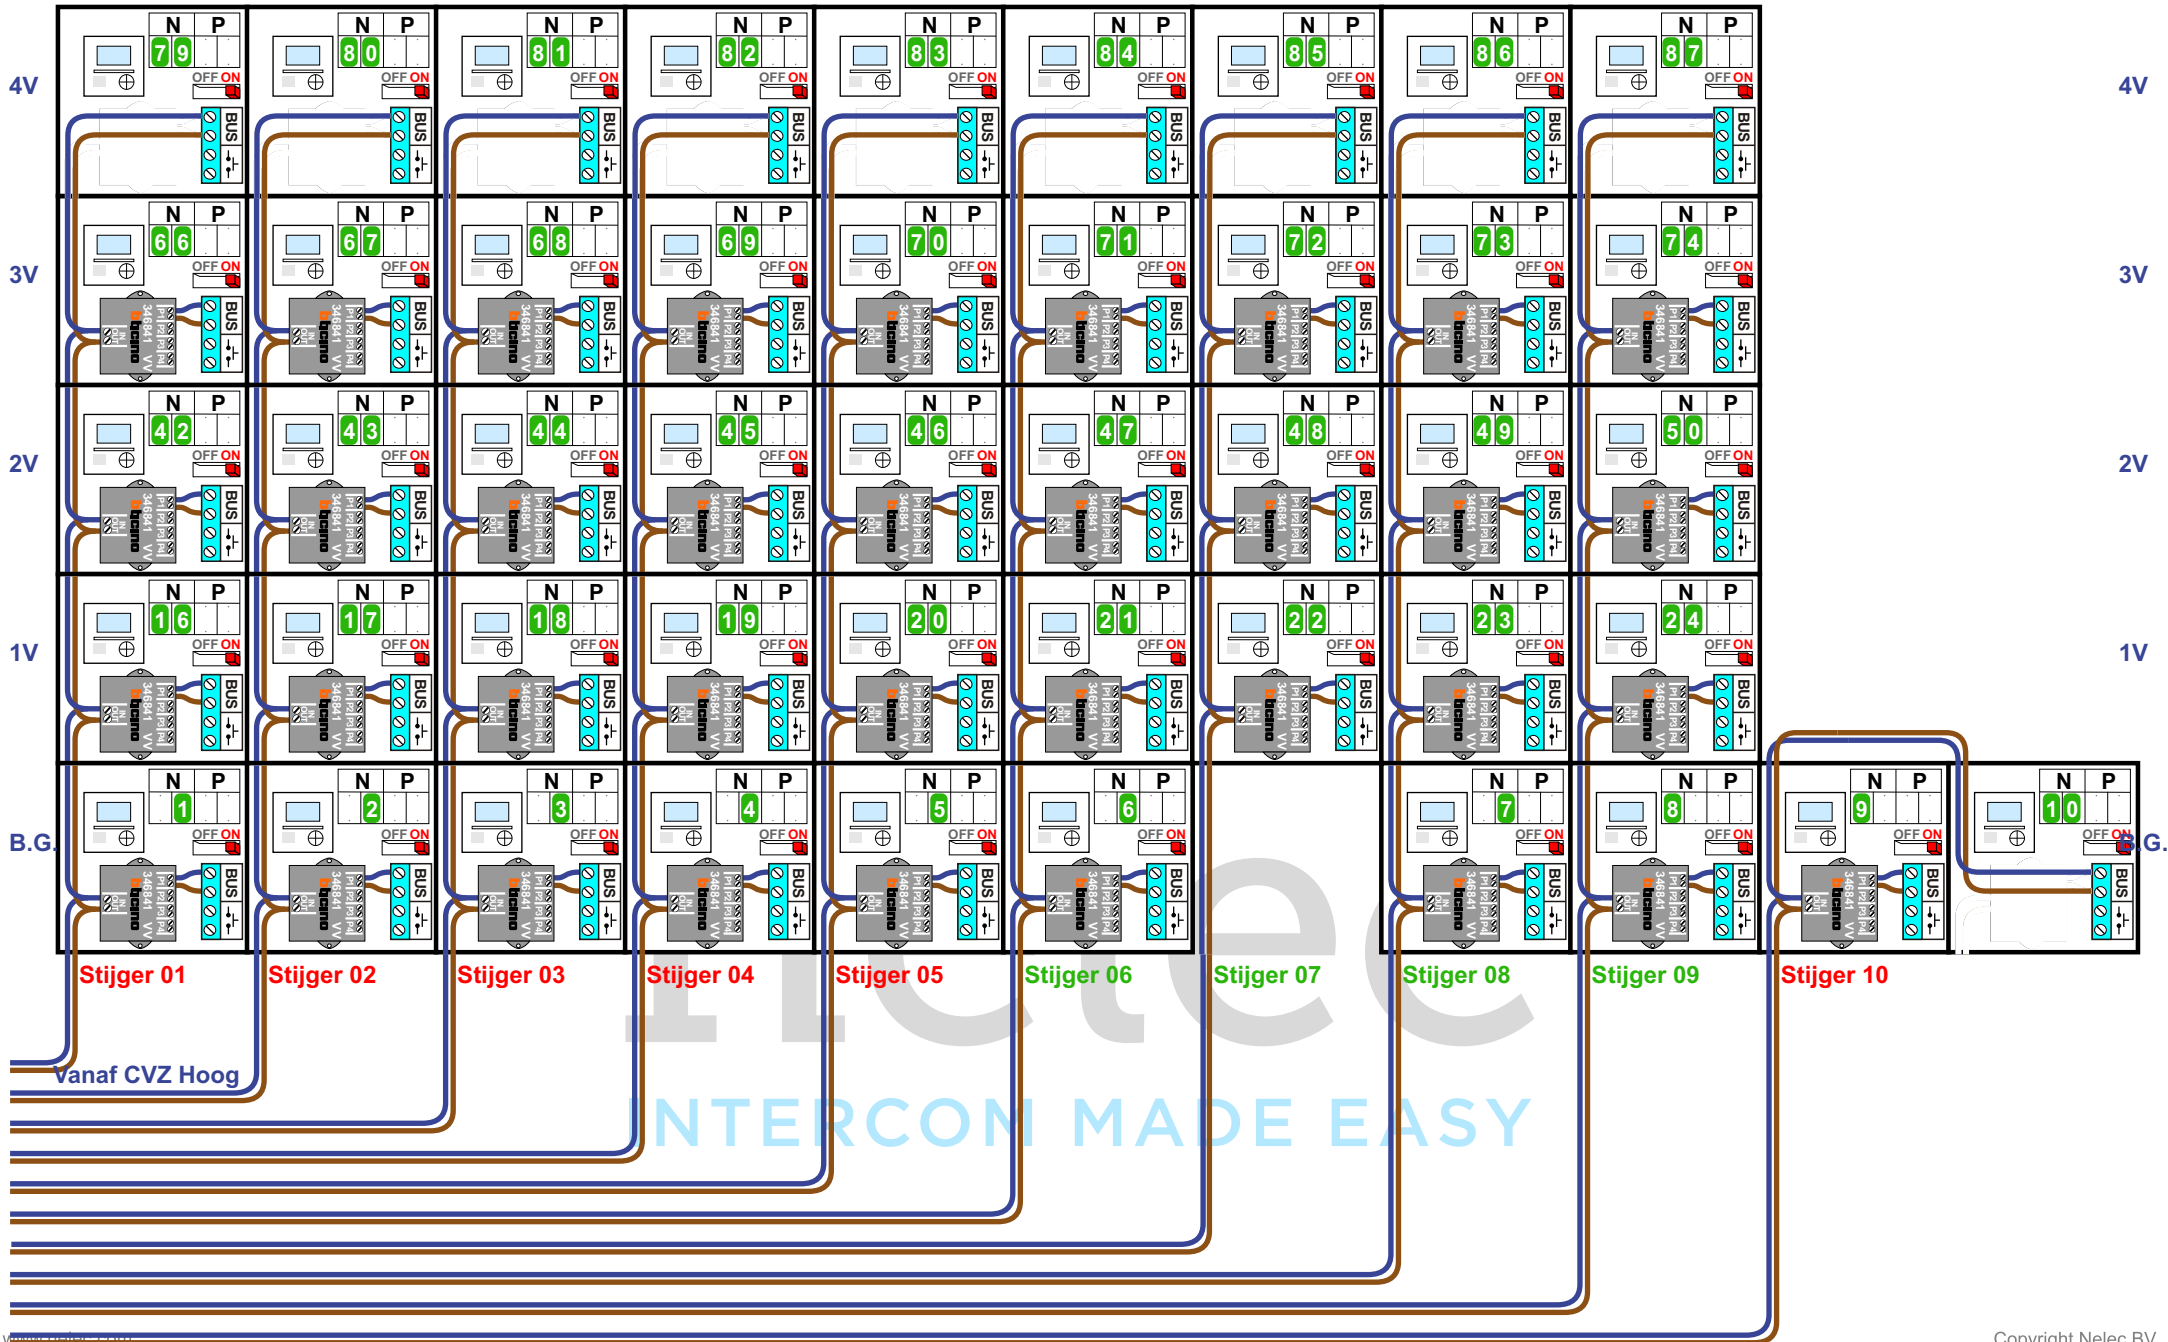

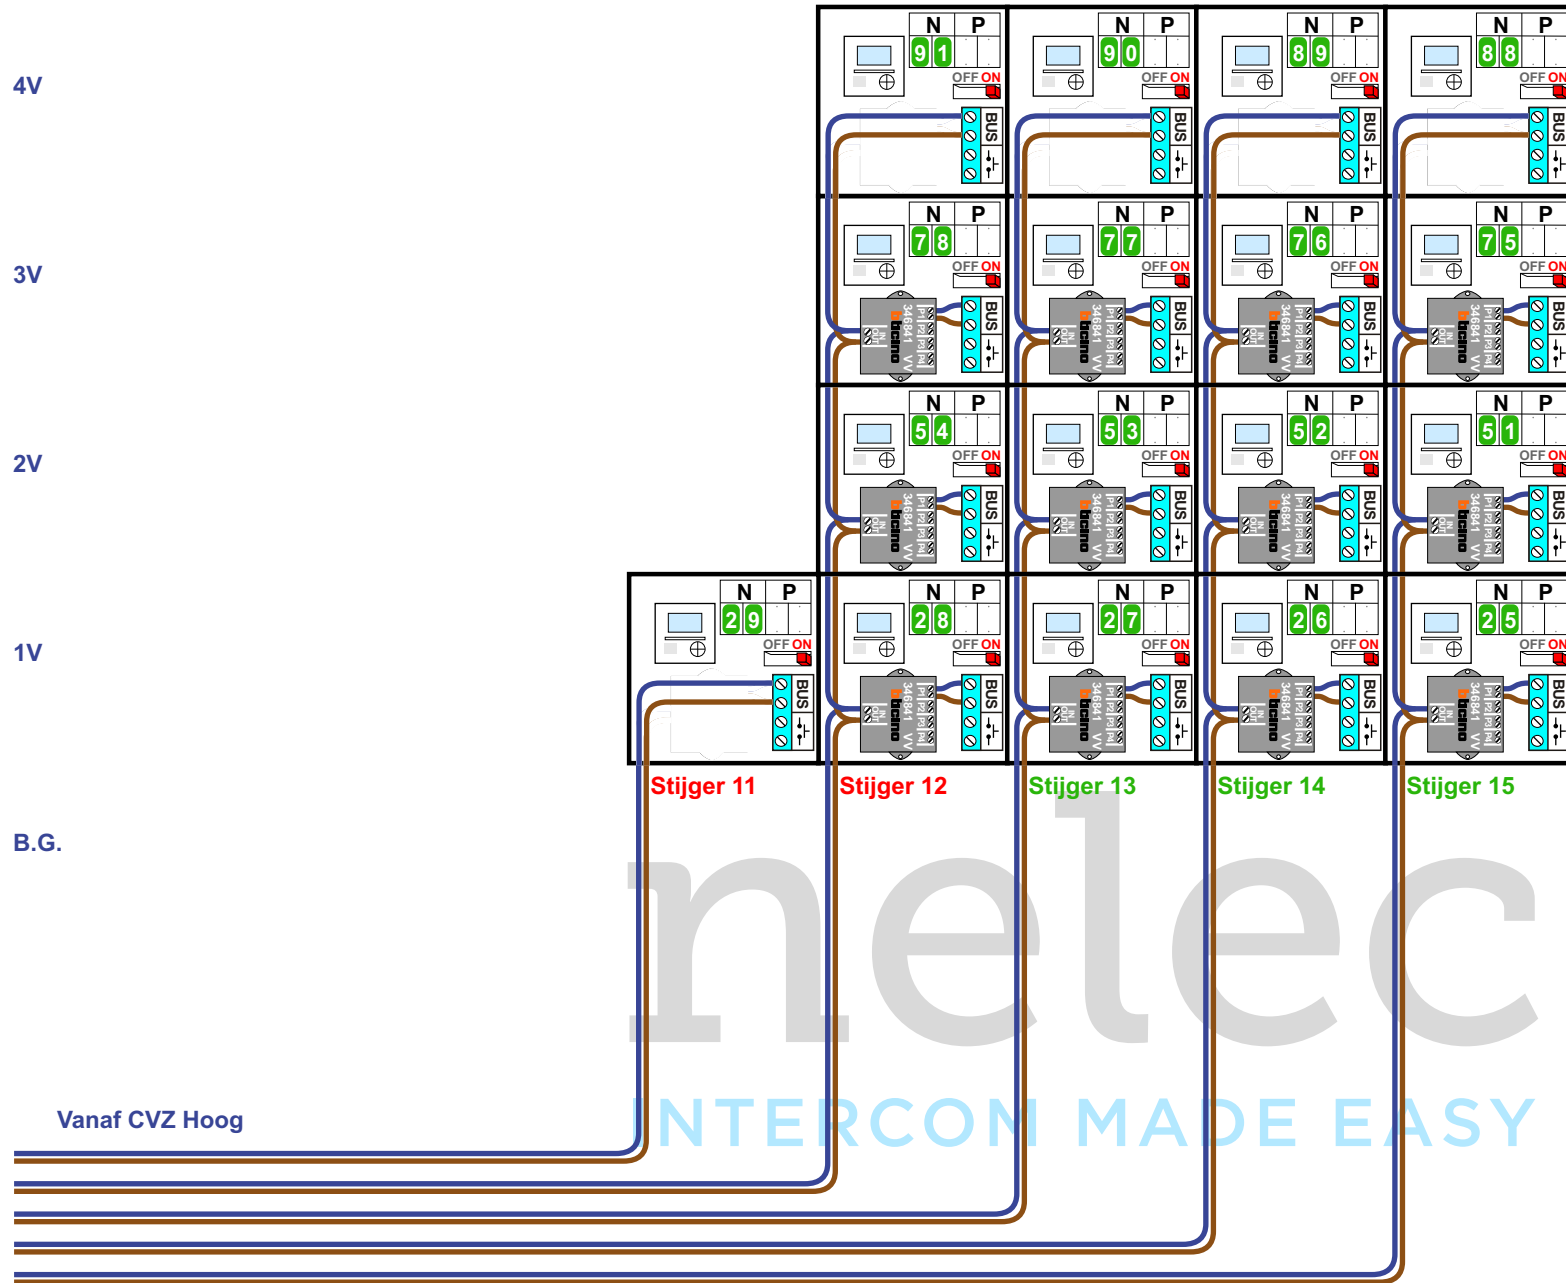

Huisnummer	N-waarde	Eindweerstand
42	1	X
44	2	X
46	3	X
48	4	X
50	5	X
52	6	X
54	7	X
56	8	X
58	9	X
60	10	X
62	11	X
64	12	X
66	13	X
68	14	X
70	15	X
72	16	X
74	17	X
76	18	X
78	19	X
80	20	X
82	21	X
84	22	X
86	23	X
88	24	X
90	25	X
92	26	X
94	27	X
96	28	X
98	29	X
100	30	X
102	31	X
104	32	X
106	33	X
108	34	X
110	35	X
112	36	X
114	37	X
116	38	X
118	39	X
120	40	X
122	41	X
124	42	X
126	43	X
128	44	X
130	45	X

Huisnummer	N-waarde	Eindweerstand
132	46	X
134	47	X
136	48	X
138	49	X
140	50	X
142	51	X
144	52	X
146	53	X
148	54	X
150	55	X
152	56	X
154	57	X
156	58	X
158	59	X
160	60	X
162	61	X
164	62	X
166	63	X
168	64	X
170	65	X
172	66	X
174	67	X
176	68	X
178	69	X
180	70	X
182	71	X
184	72	X
186	73	X
188	74	X
190	75	X
192	76	X
194	77	X
196	78	X
198	79	X
200	80	X
202	81	X
204	82	X
206	83	X
208	84	X
210	85	X
212	86	X
214	87	X
216	88	X
218	89	X
220	90	X
222	91	X