



= systeemkabel
Bij andere getwiste kabel 66% afstand!
Bij ongetwiste kabel max. 50 meter buitenpost naar videofoon.
UTP op aanvraag.

BUS 2-DRAADS

Bij monteren/demonteren spanning eraf en voorkom defecten!

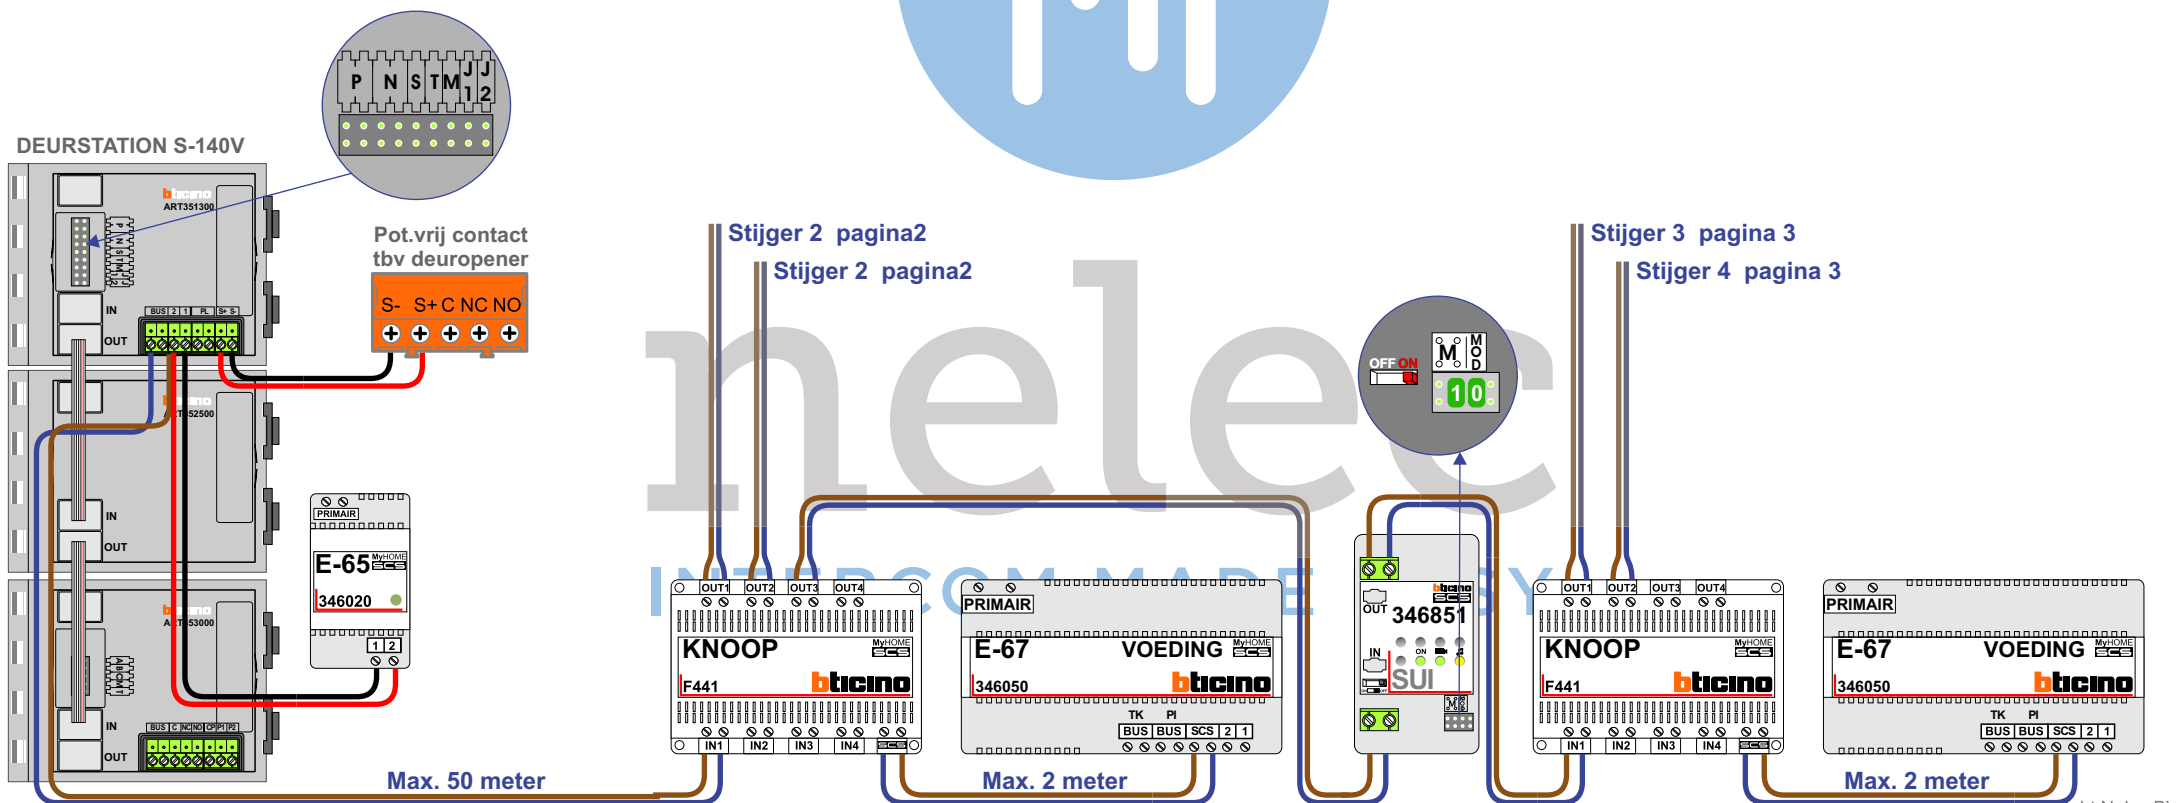



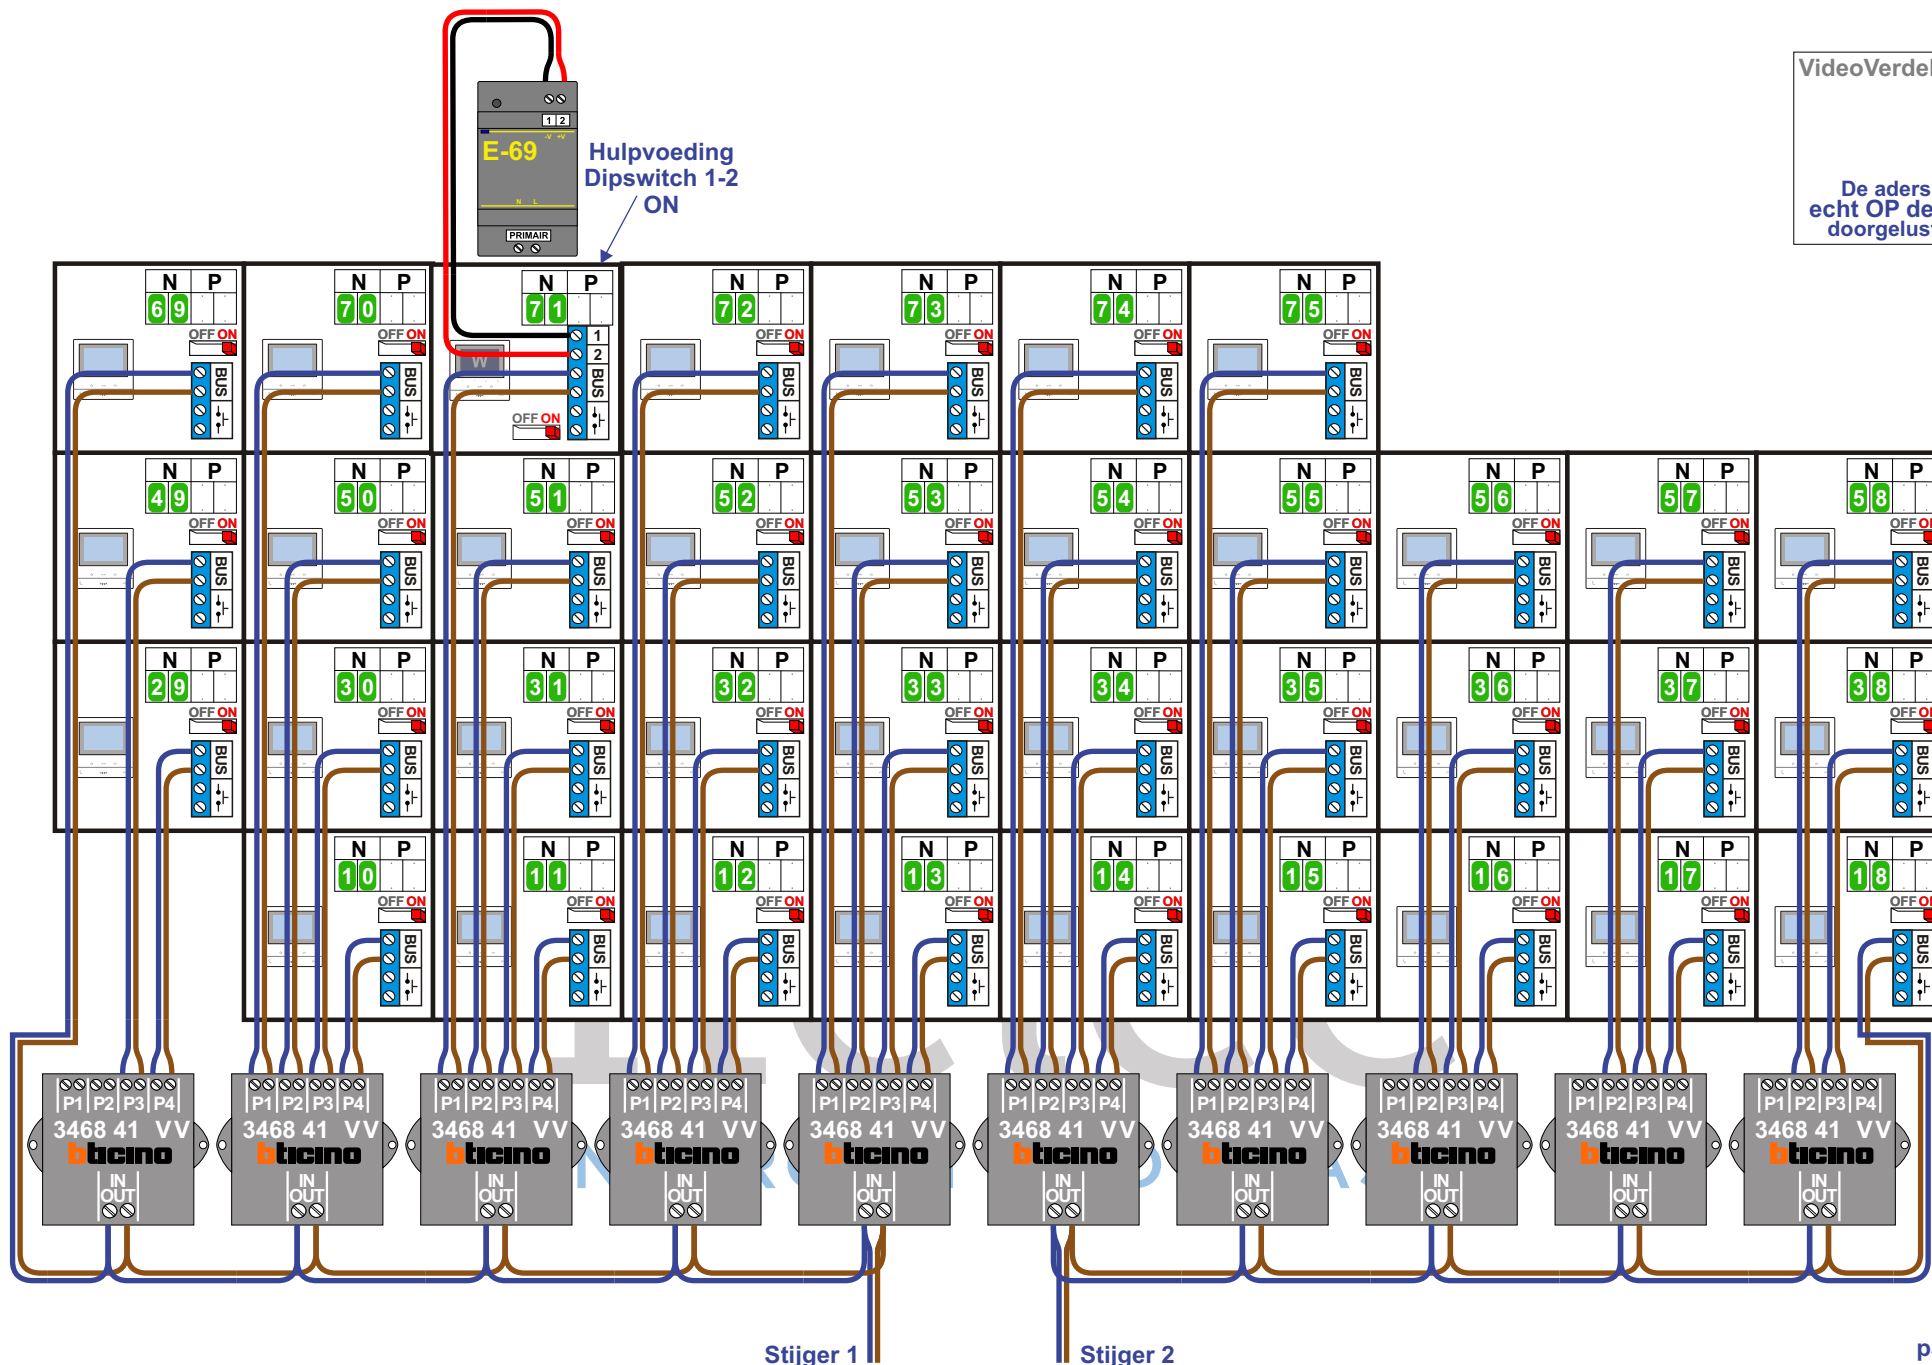
VideoVerdeler

De aders moeten echt OP de klemmen doorgelust worden!

VideoVerdelers



De aders moeten echt OP de klemmen doorgelust worden!

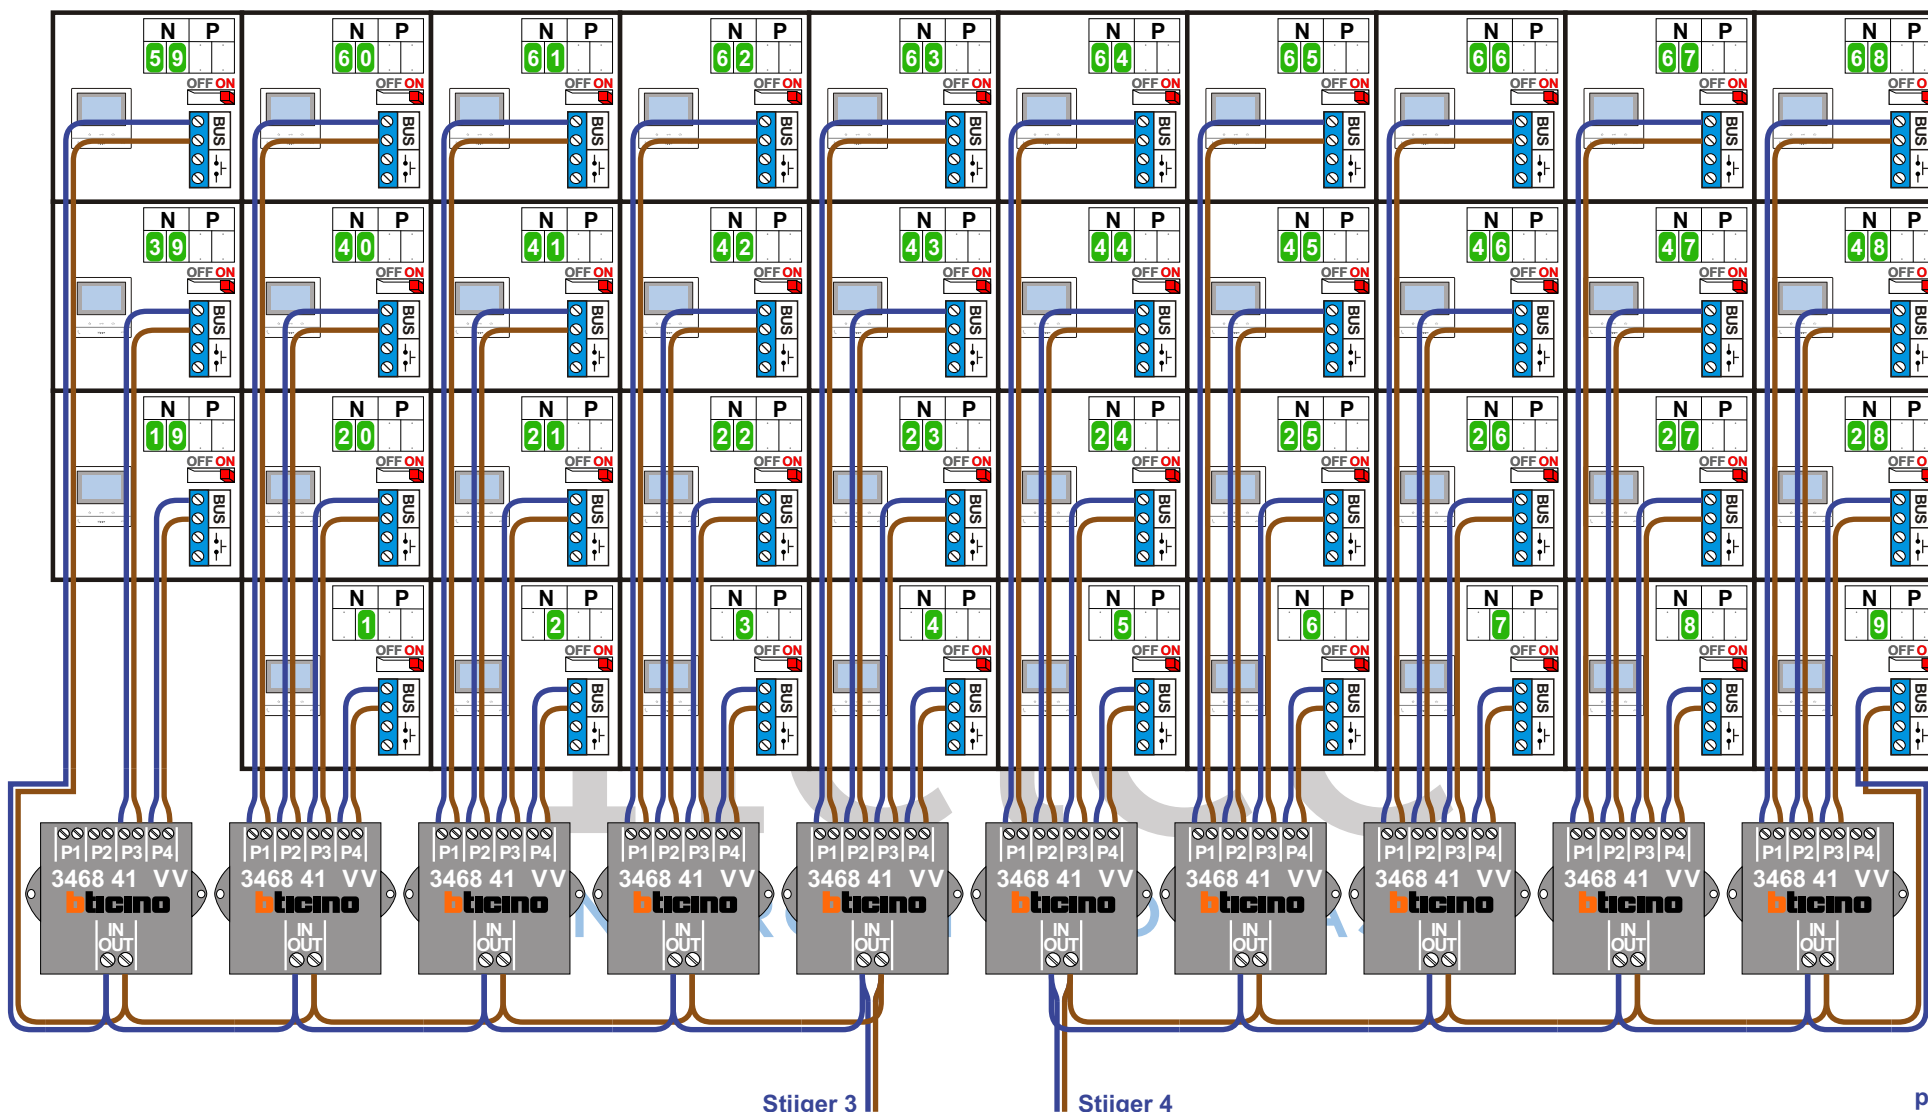

Stijger 3

Stijger 4

N-waarde	Huisnummer	Eindweerstand		N-waarde	Huisnummer	Eindweerstand
1	37	X		39	113	X
2	39	X		40	115	X
3	41	X		41	117	X
4	43	X		42	119	X
5	45	X		43	121	X
6	47	X		44	123	X
7	49	X		45	125	X
8	51	X		46	127	X
9	53	X		47	129	X
10	55	X		48	131	X
11	57	X		49	133	X
12	59	X		50	135	X
13	61	X		51	137	X
14	63	X		52	139	X
15	65	X		53	141	X
16	67	X		54	143	X
17	69	X		55	145	X
18	71	X		56	147	X
19	73	X		57	149	X
20	75	X		58	151	X
21	77	X		59	153	X
22	79	X		60	155	X
23	81	X		61	157	X
24	83	X		62	159	X
25	85	X		63	161	X
26	87	X		64	163	X
27	89	X		65	165	X
28	91	X		66	167	X
29	93	X		67	169	X
30	95	X		68	171	X
31	97	X		69	173	X
32	99	X		70	175	X
33	101	X		71	177	M-50W X
34	103	X		72	179	X
35	105	X		73	181	X
36	107	X		74	183	X
37	109	X		75	185	X
38	111	X				