


— = systeemkabel  
Bij andere getwiste kabel **66%** afstand!  
Bij ongetwiste kabel **max. 50 meter** buitenpost naar videofoon.  
UTP op aanvraag.

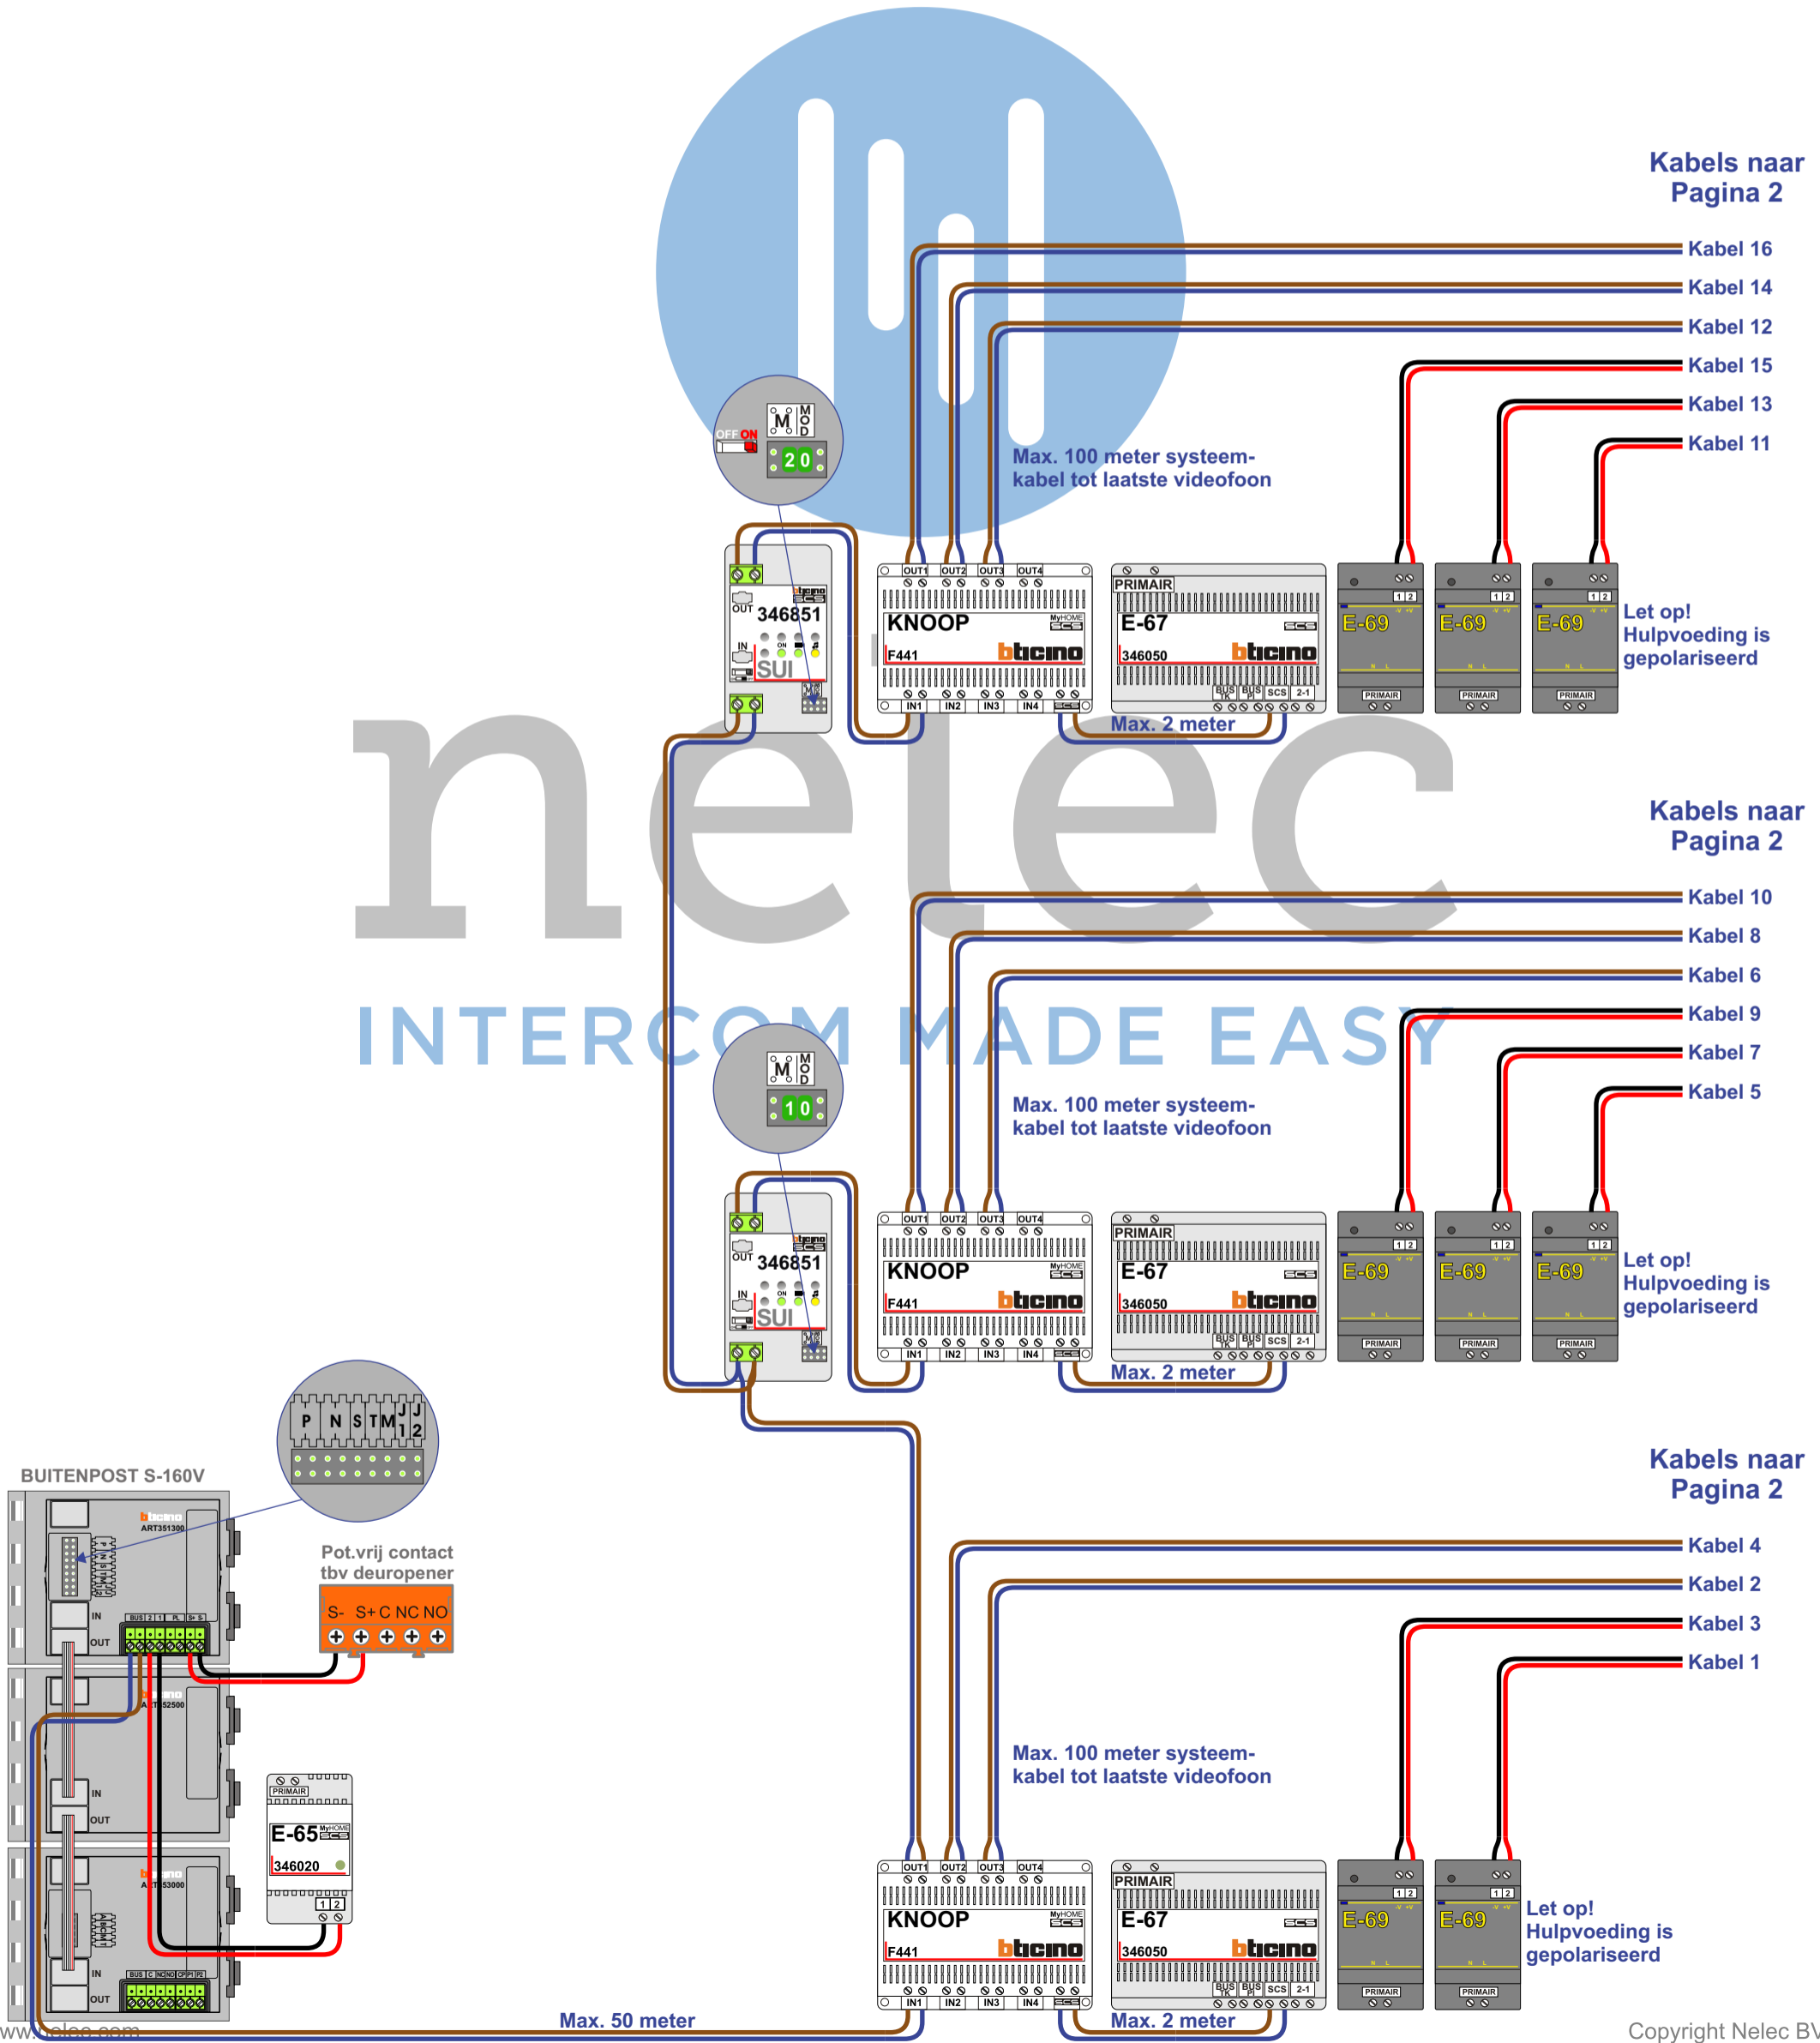

TWEEDRAADS BUS

Bij monteren/demonteren **spanning eraf** voorkomt defecten!



**— = systeemkabel**  
Bij andere getwiste kabel **66%** afstand!  
Bij ongetwiste kabel **max. 50 meter** buitenpost naar videofoon.  
UTP op aanvraag.

**TWEEDRAADS BUS**



Bij monteren/demonteren **spanning eraf** voorkomt defecten!


**VideoVerdeler**



De aders moeten **echt OP de klemmen** doorgelust worden!


**Videofoons met hulpvoeding**  
Let op, de voeding is gepolariseerd!

**M-70 / M-70W**

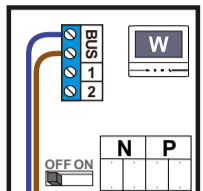


**Verwijder Jumper J1!**

**M-50E / M-50W**

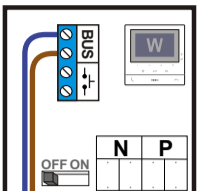

**Switch 1-2 op ON!**

Kabels naar Pagina 3:

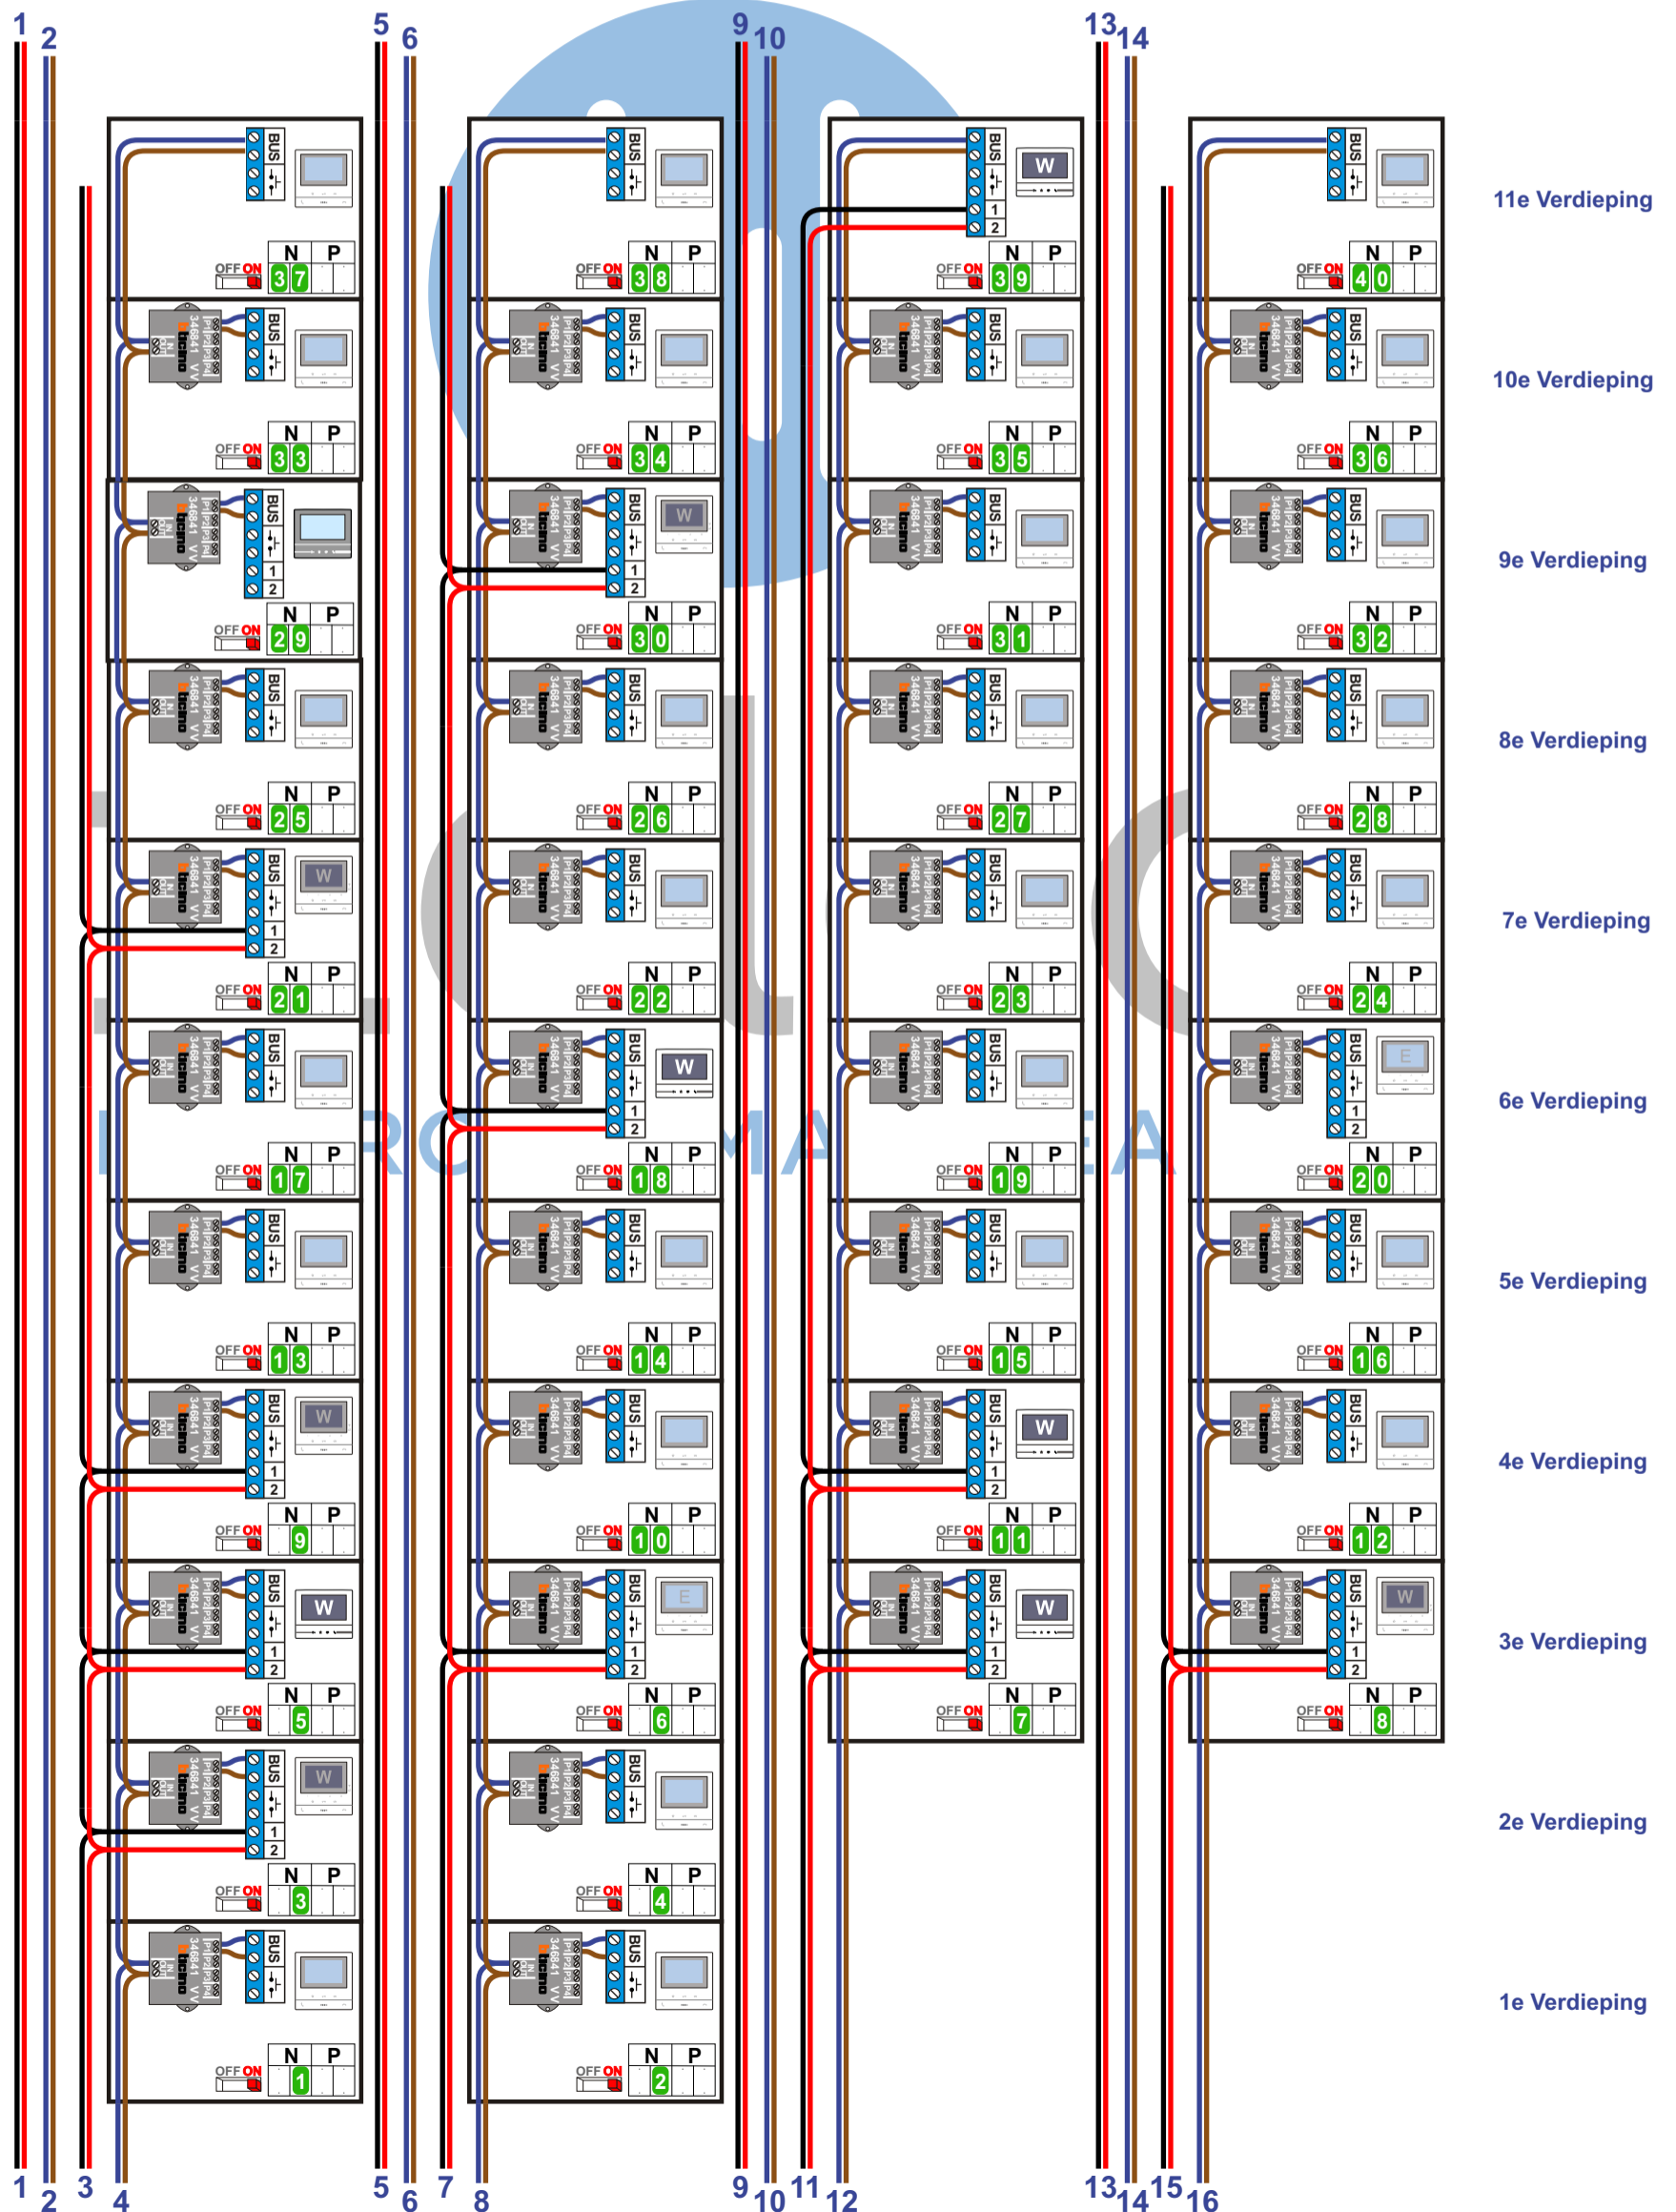



Kabels van Pagina 1:

**— = systeemkabel**  
Bij andere getwiste kabel **66%** afstand!  
Bij ongetwiste kabel **max. 50 meter** buitenpost naar videofoon.  
UTP op aanvraag.

**TWEEDRAADS BUS**




Bij monteren/demonteren **spanning eraf** voorkomt defecten!

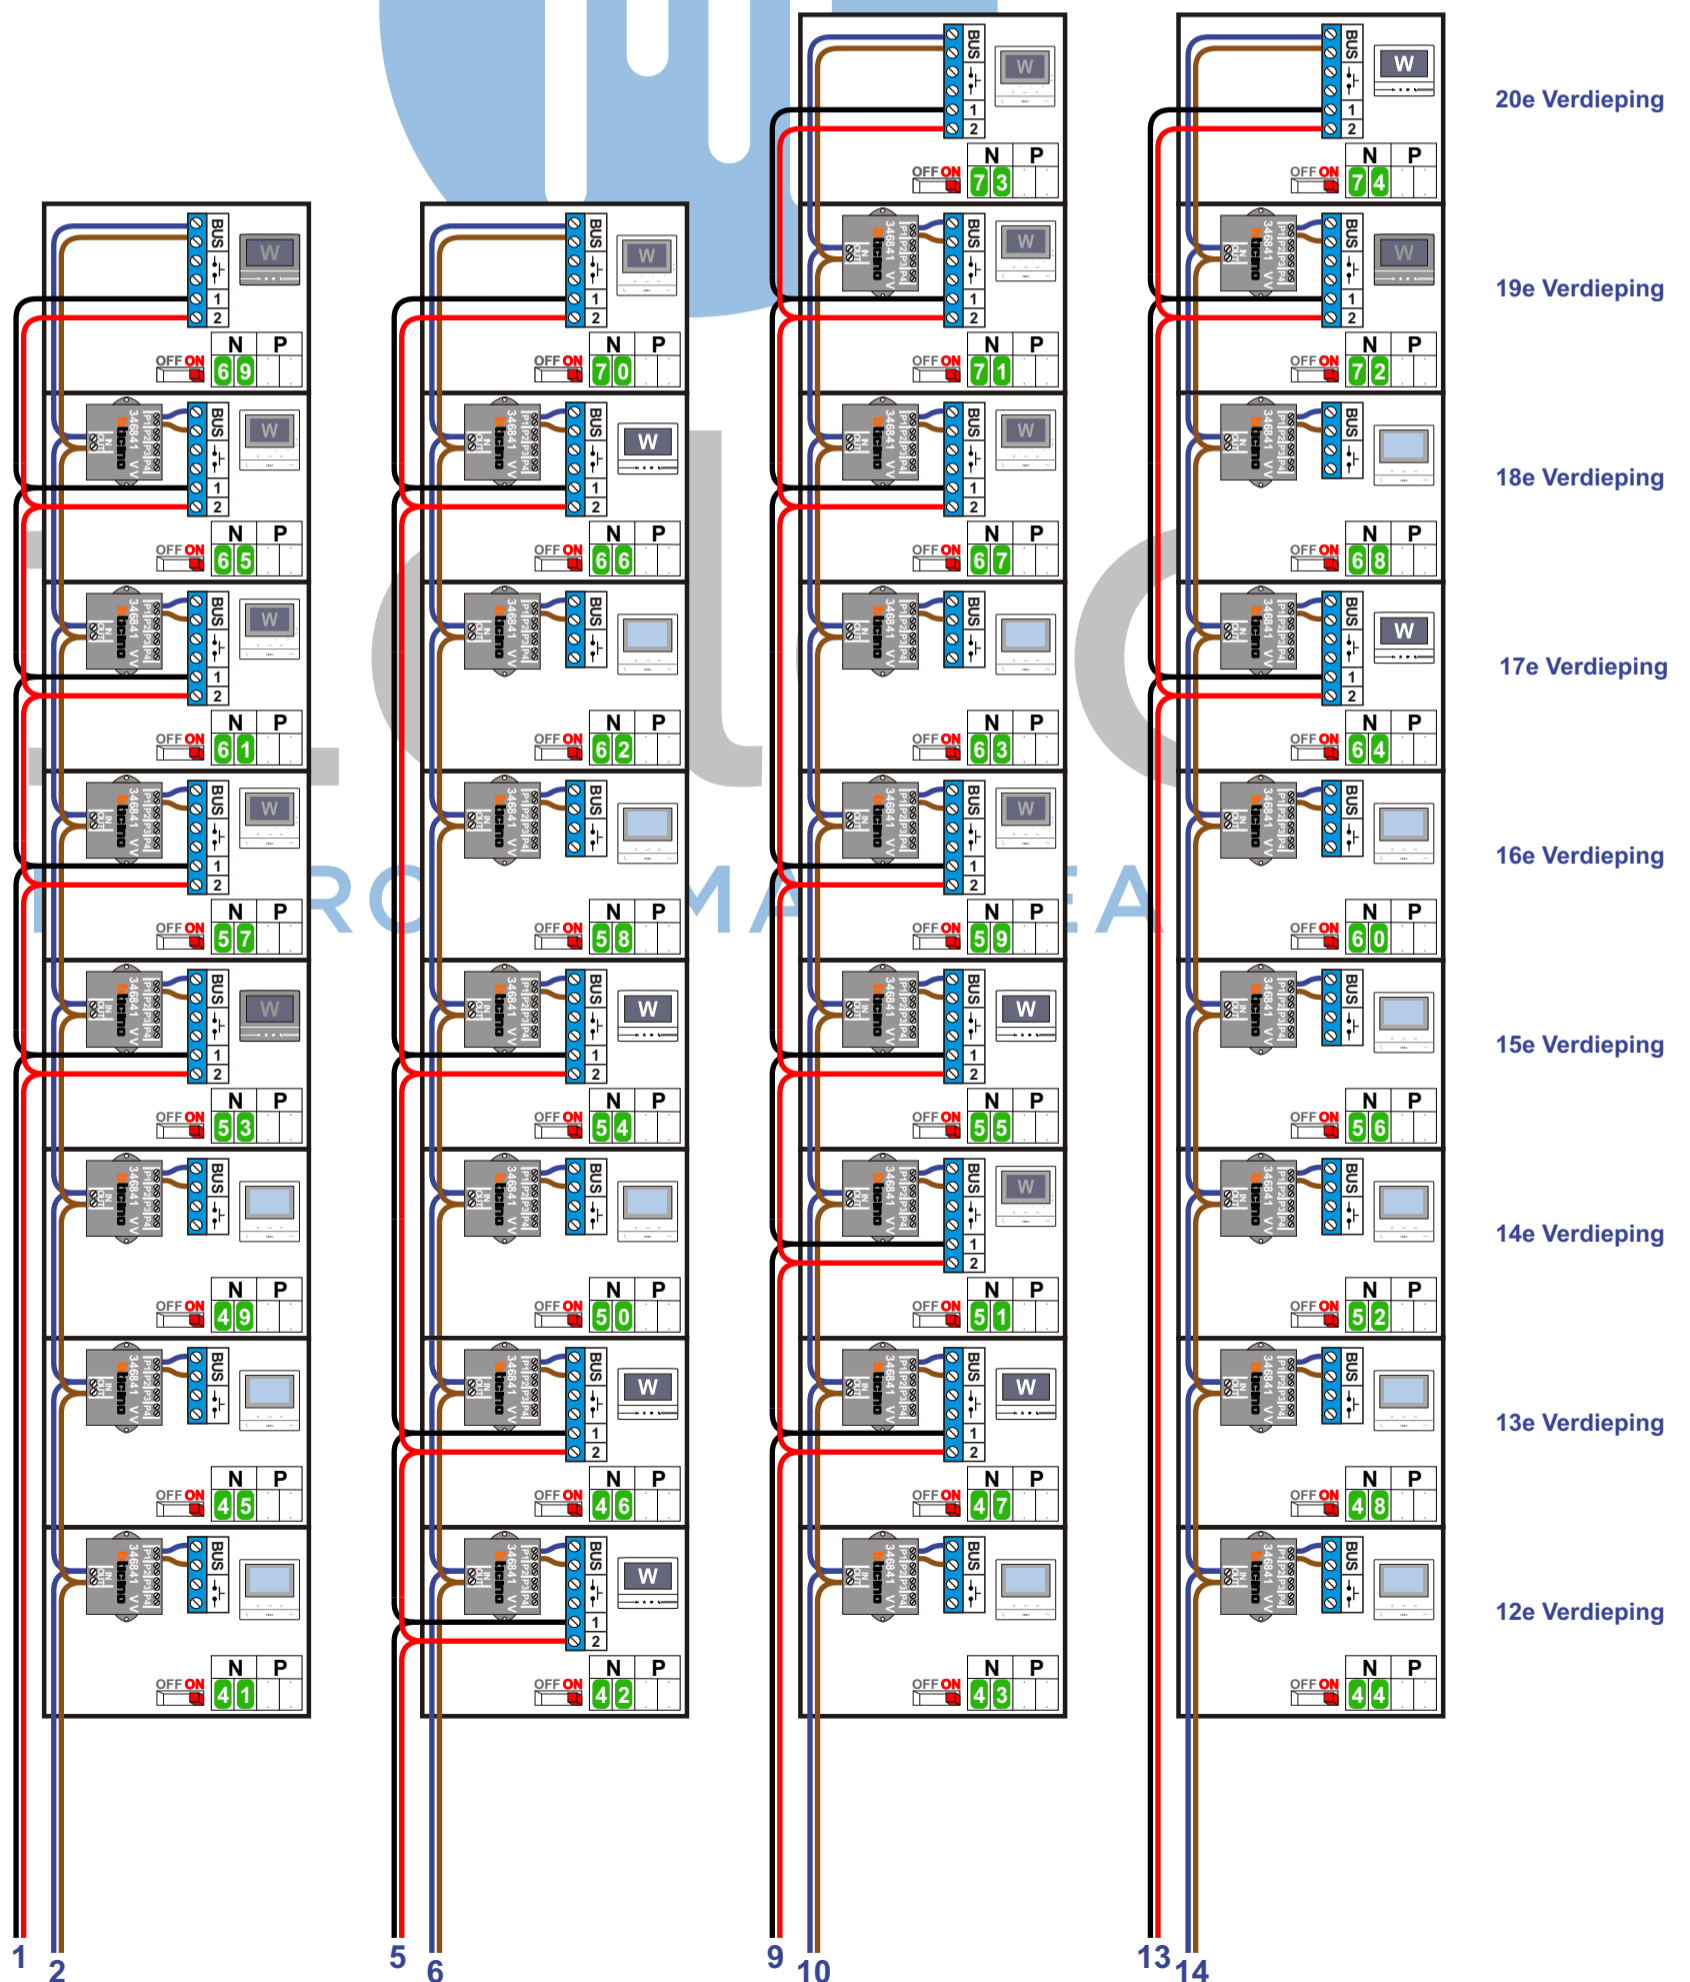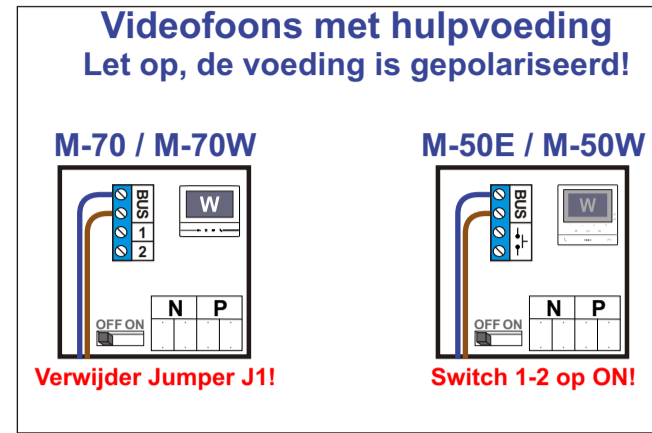

20e Verdieping

19e Verdieping

18e Verdieping

17e Verdieping

16e Verdieping

15e Verdieping

14e Verdieping

13e Verdieping

12e Verdieping

N-Waarde	Huisnummer	Switch-ON	Videfoon	Hulpvoeding
1	1	X	M-50B	
2	2	X	M-50B	
3	3	X	M-50W	X
4	4	X	M-50B	
5	5	X	M-70W	X
6	6	X	M-50E	X
7	7	X	M-70W	X
8	8	X	M-50W	X
9	9	X	M-50W	X
10	10	X	M-50B	
11	11	X	M-70W	X
12	12	X	M-50B	
13	13	X	M-50B	
14	14	X	M-50B	
15	15	X	M-50B	
16	16	X	M-50B	
17	17	X	M-50B	
18	18	X	M-70W	X
19	19	X	M-50B	
20	20	X	M-50E	X
21	21	X	M-50W	X
22	22	X	M-50B	
23	23	X	M-50B	
24	24	X	M-50B	
25	25	X	M-50B	
26	26	X	M-50B	
27	27	X	M-50B	
28	28	X	M-50B	
29	29	X	M-70 antraciet	X
30	30	X	M-50W	X
31	31	X	M-50B	
32	32	X	M-50B	
33	33	X	M-50B	
34	34	X	M-50B	
35	35	X	M-50B	
36	36	X	M-50B	
37	37	X	M-50B	
38	38	X	M-50B	
39	39	X	M-70W	X
40	40	X	M-50B	
41	41	X	M-50B	
42	42	X	M-70W	X
43	43	X	M-50B	
44	44	X	M-50B	
45	45	X	M-50B	
46	46	X	M-70W	X
47	47	X	M-70W	X
48	48	X	M-50B	
49	49	X	M-50B	
50	50	X	M-50B	
51	51	X	M-50W	X
52	52	X	M-50B	
53	53	X	M-70W antraciet	X
54	54	X	M-70W	X
55	55	X	M-70W	X
56	56	X	M-50B	
57	57	X	M-50W	X
58	58	X	M-50B	
59	59	X	M-50W	X
60	60	X	M-50B	
61	61	X	M-50W	X
62	62	X	M-50B	
63	63	X	M-50B	
64	64	X	M-70W	X
65	65	X	M-50W	X
66	66	X	M-70W	X
67	67	X	M-50W	X
68	68	X	M-50B	
69	69	X	M-70W antraciet	X
70	70	X	M-50W	X
71	71	X	M-50W	X
72	72	X	M-70W antraciet	X
73	73	X	M-50W	X
74	74	X	M-70W	X