


— = systeemkabel
 Bij kabel 2 x 1 mm²:
 180% afstand!
 Bij kabel 2 x 0,28 mm²:
 60% afstand!
 UTP op aanvraag.

TWEEDRAADS BUS


Bij monteren/demonteren
 spanning eraf
 voorkomt defecten!

Bij installaties zonder
 beeld maakt het niet
 uit hoe je de bus
 aansluit. De telefoons
 hoeven niet in serie en
 eindweerstand zijn
 niet nodig.


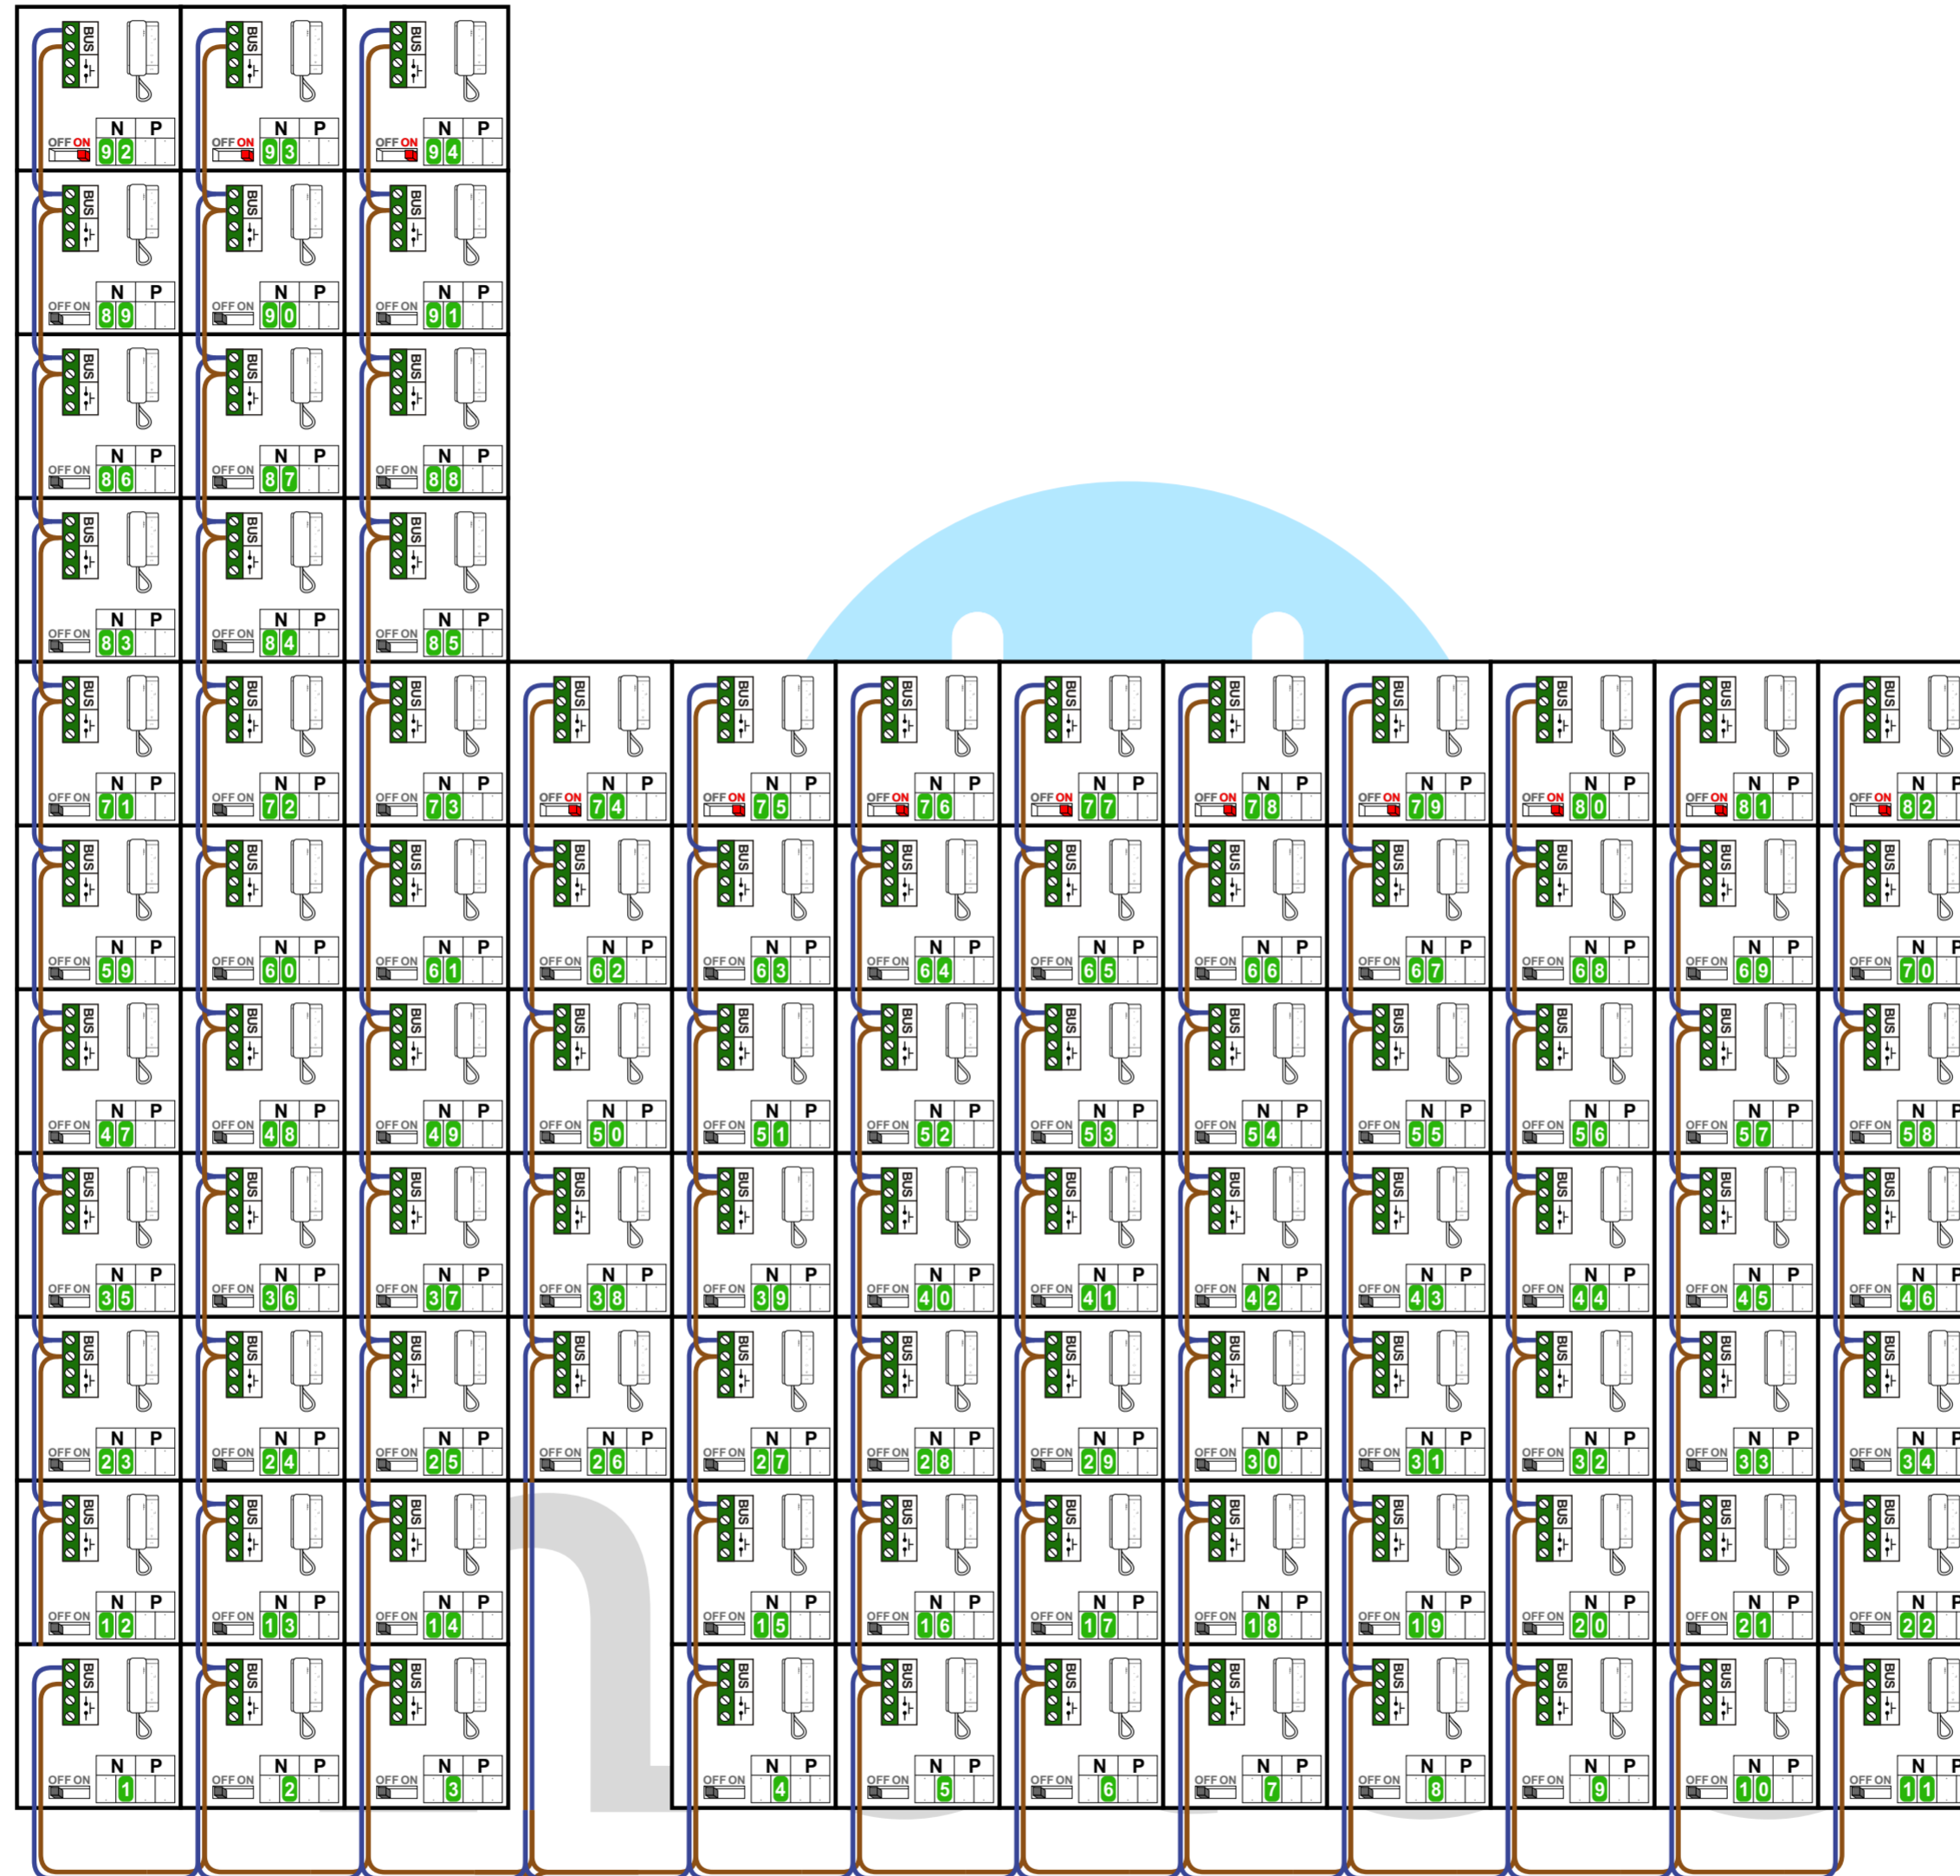


INTERCOM MADE EASY

Max. 320 meter systeem-
 kabel tot laatste deurtelefoon

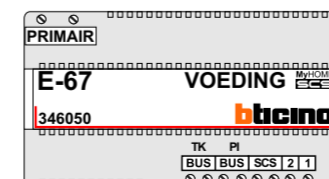

BUITENPOST S-140A

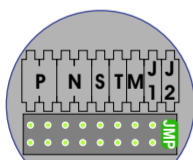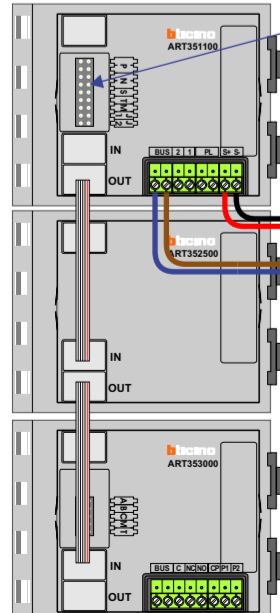

Pot.vrij contact
 tbv deuropener
 S- S+ C NC NO

Max. 290 meter

N-waarde	Huisnummer	Eindweerstand
1	4	
2	6	
3	8	
4	10	
5	12	
6	14	
7	16	
8	18	
9	20	
10	22	
11	24	
12	26	
13	28	
14	30	
15	32	
16	34	
17	36	
18	38	
19	40	
20	42	
21	44	
22	46	
23	48	
24	50	
25	52	
26	54	
27	56	
28	58	
29	60	
30	62	
31	64	
32	66	
33	68	
34	70	
35	72	
36	74	
37	76	
38	78	
39	80	
40	82	
41	84	
42	86	
43	88	
44	90	
45	92	
46	94	
47	96	



N-waarde	Huisnummer	Eindweerstand
48	98	
49	100	
50	102	
51	104	
52	106	
53	108	
54	110	
55	112	
56	114	
57	116	
58	118	
59	120	
60	122	
61	124	
62	126	
63	128	
64	130	
65	132	
66	134	
67	136	
68	138	
69	140	
70	142	
71	144	
72	146	X
73	148	X
74	150	X
75	152	X
76	154	X
77	156	X
78	158	X
79	160	X
80	162	X
81	164	X
82	166	X
83	168	
84	170	
85	172	
86	174	
87	176	
88	178	
89	180	
90	182	
91	184	
92	186	X
93	188	X
94	190	X


 INTERCOM MADE EASY