

Let op !!
Drukker-modules zijn geprogrammeerd !!





BUS 2-DRAADS




Bij monteren/demonteren spanning eraf en voorkom defecten!


 = systeemkabel

Bij andere getwiste kabel 66% afstand!
Bij ongetwiste kabel max. 50 meter buitenpost naar videofoon.
UTP op aanvraag.

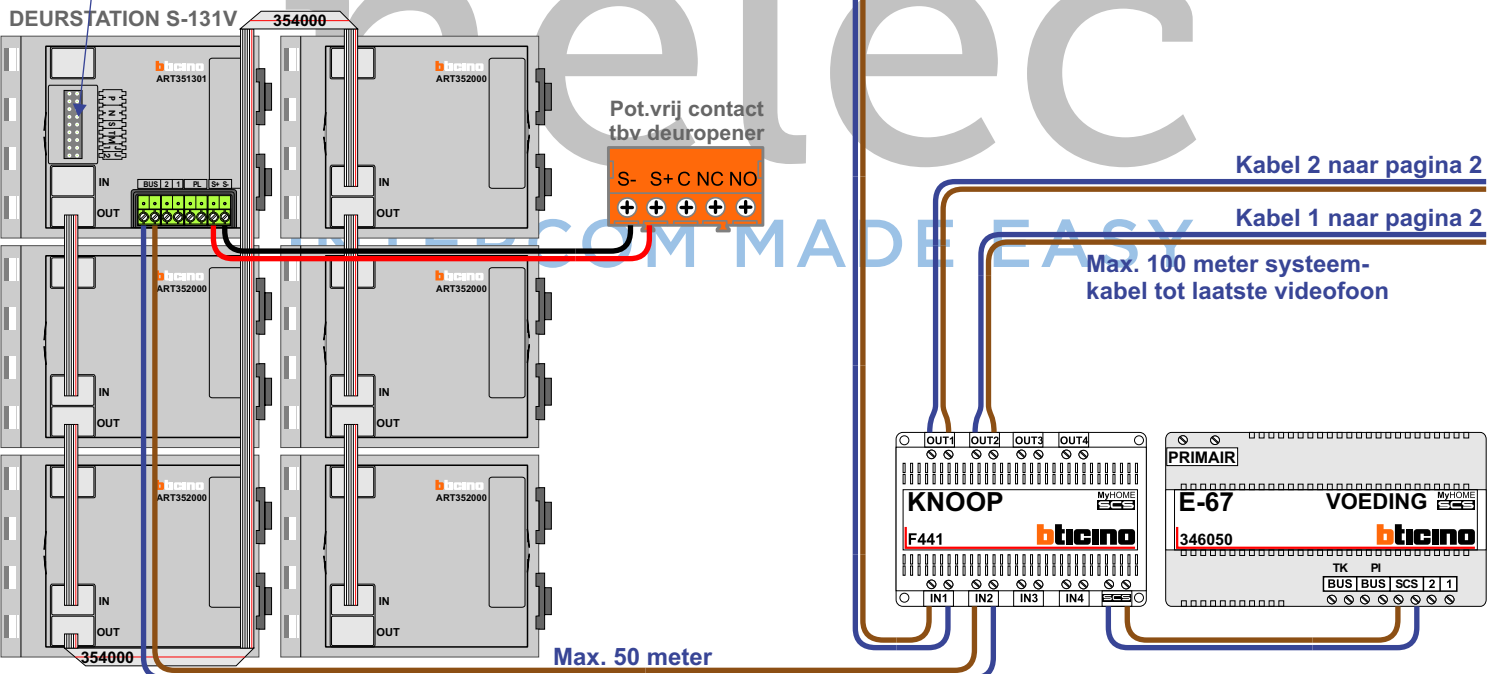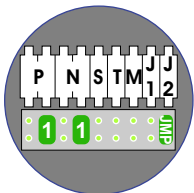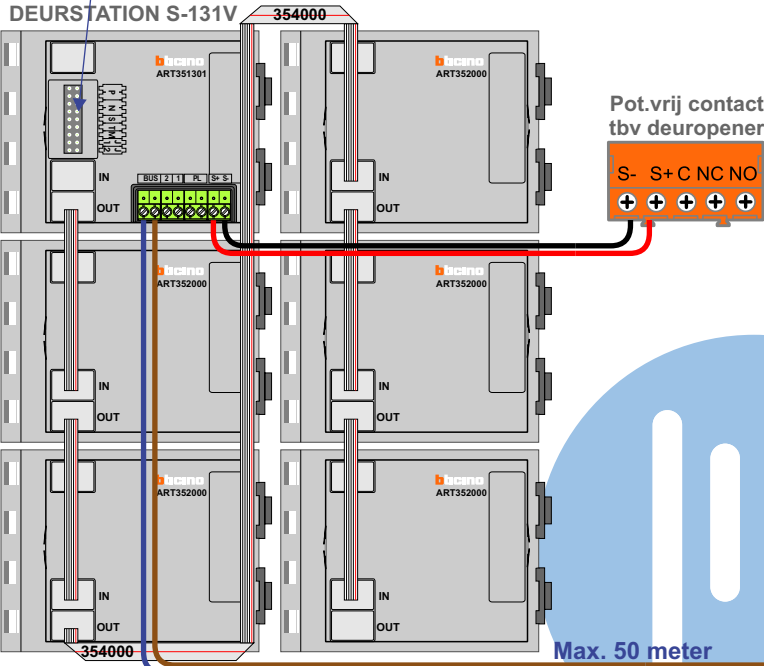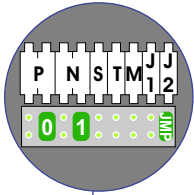

— = systeemkabel
Bij andere getwiste kabel 66% afstand!
Bij ongetwiste kabel max. 50 meter buitenpost naar videofoon.
UTP op aanvraag.

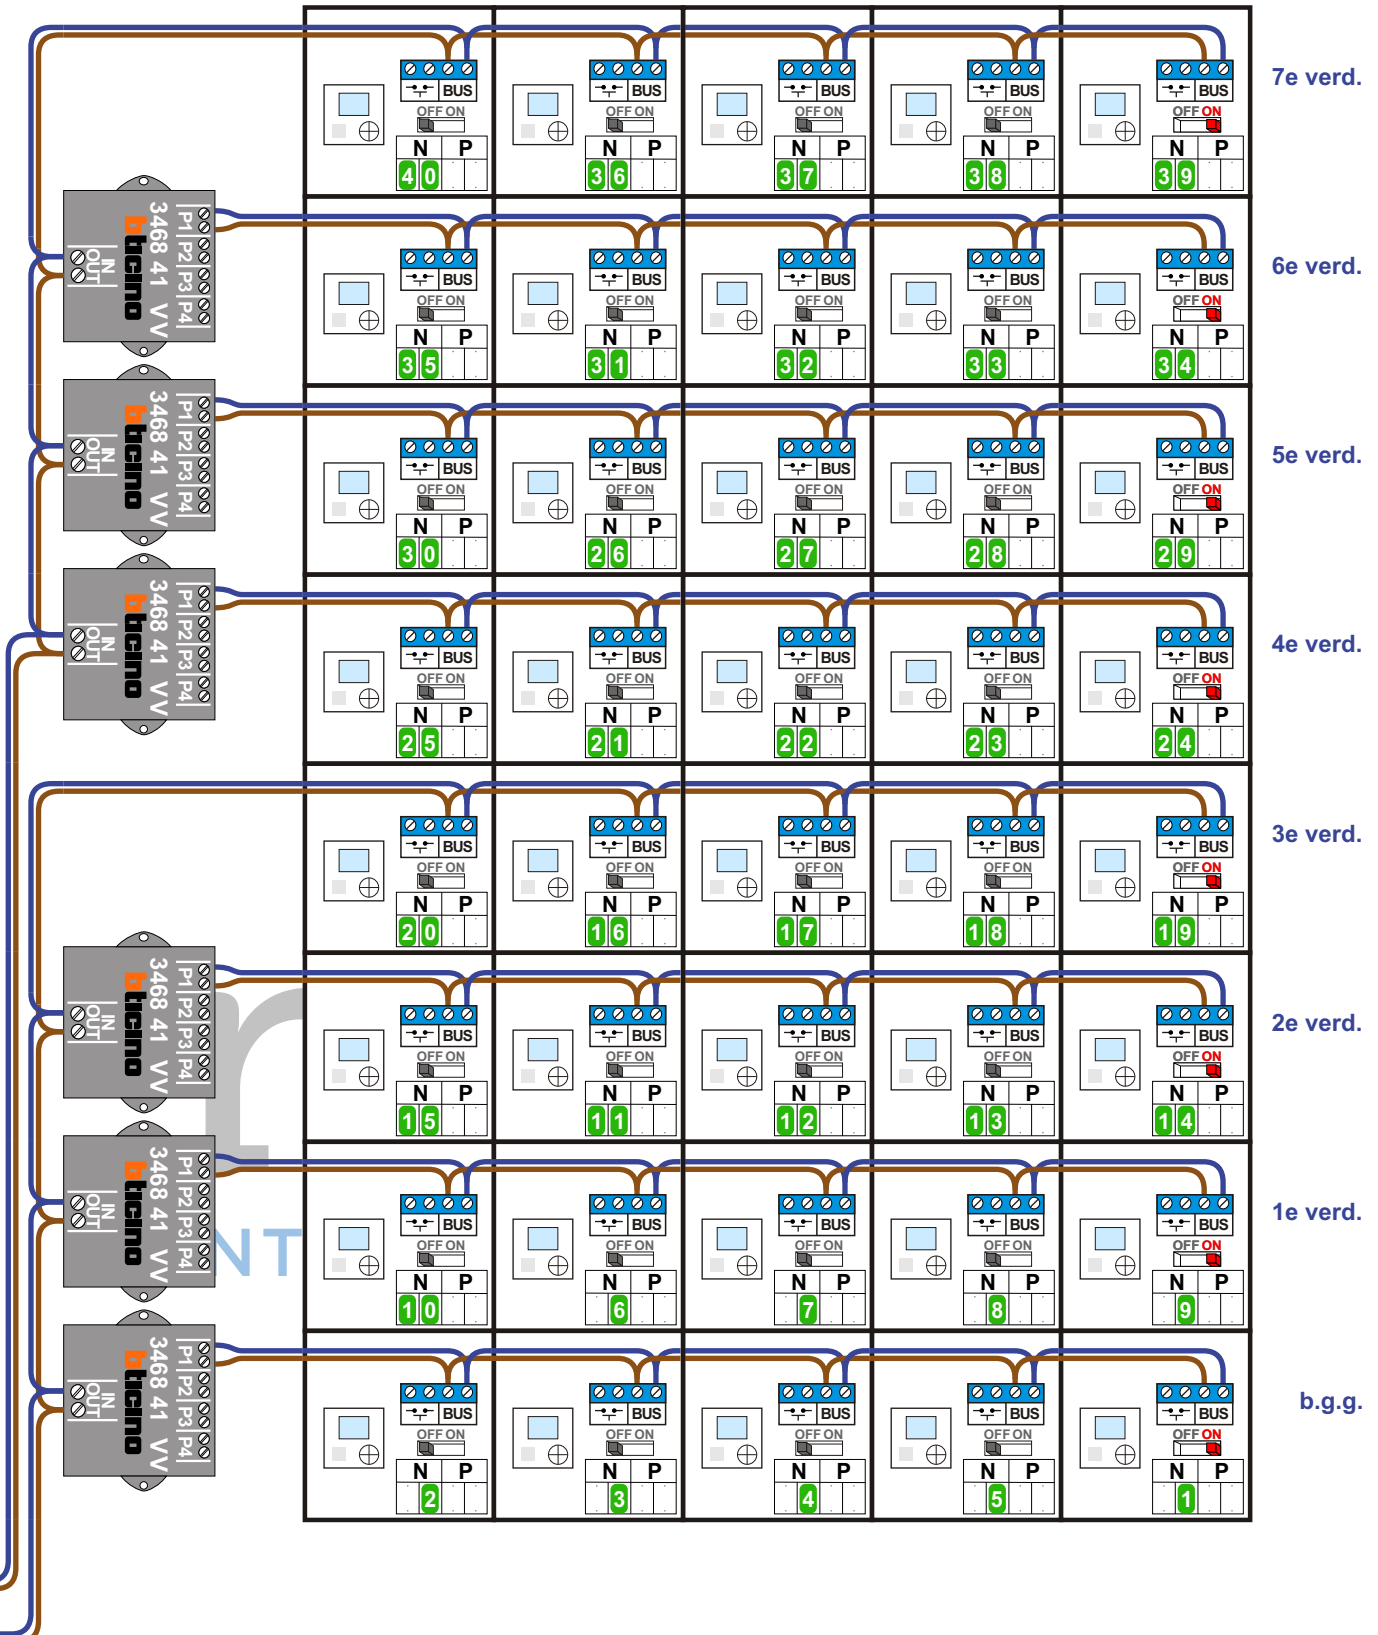

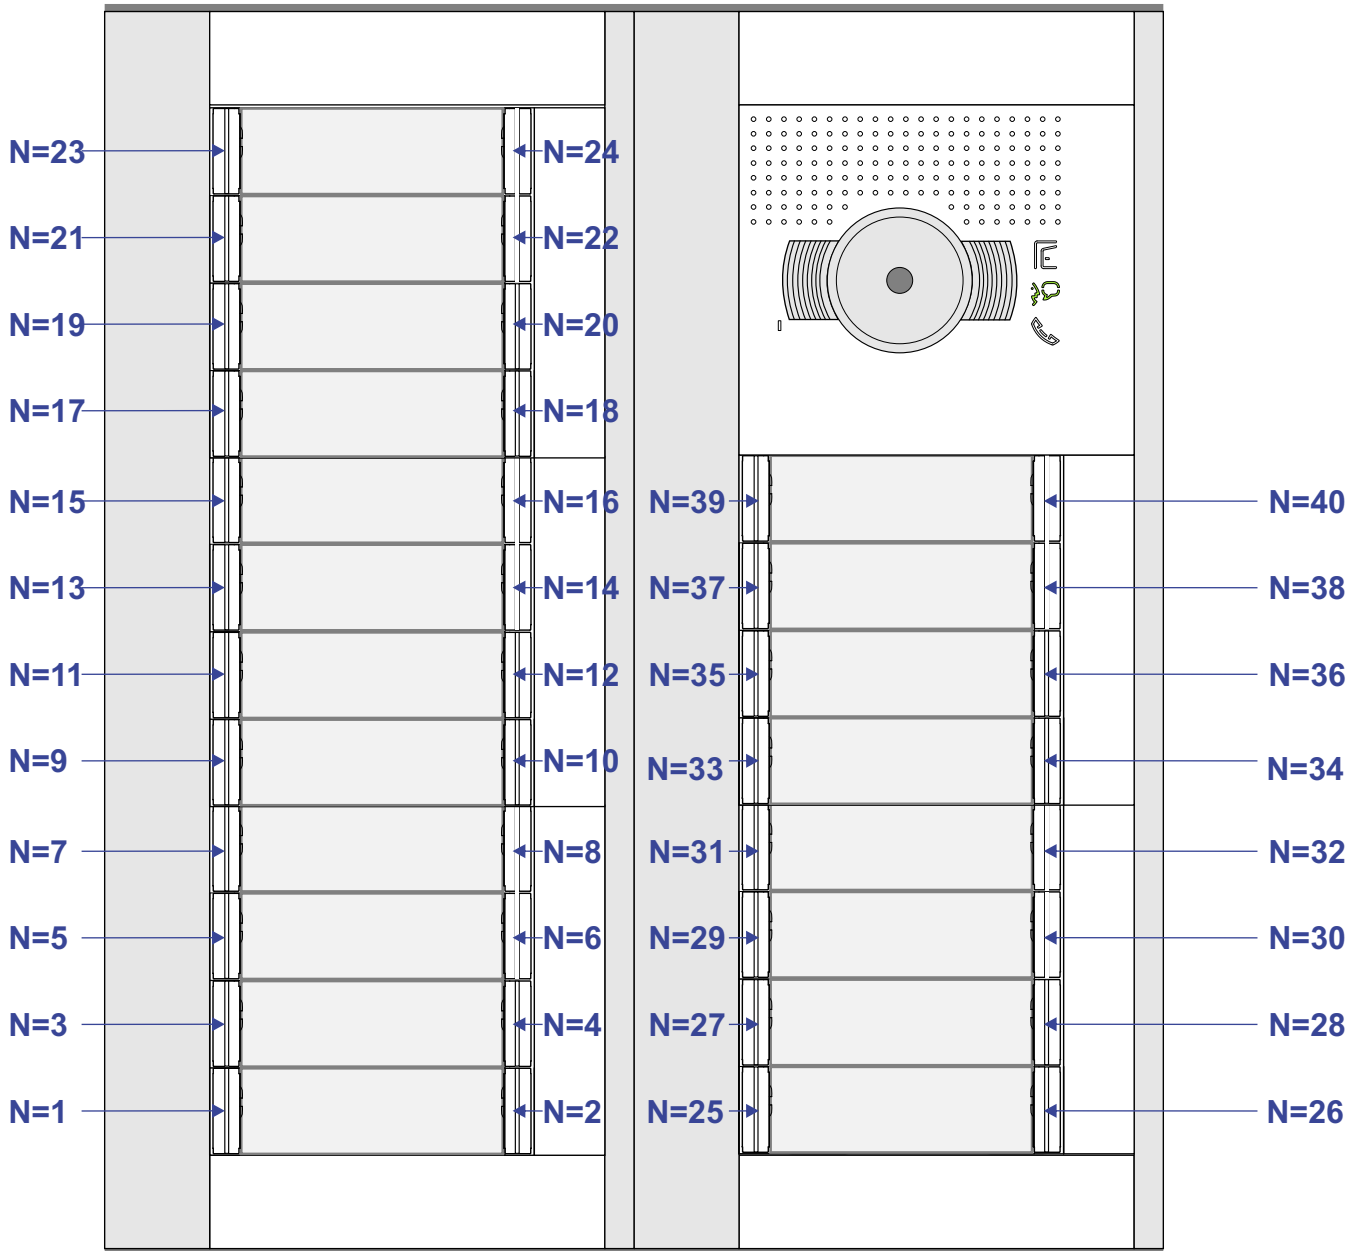

| N-waarde | Huisnummer | Bouw nummer | Switch ON |
|----------|------------|-------------|-----------|
| 1 | 54A | 5 | X |
| 2 | 54B | 1 | |
| 3 | 54C | 2 | |
| 4 | 54D | 3 | |
| 5 | 54E | 4 | |
| 6 | 54F | 13 | |
| 7 | 54G | 20 | |
| 8 | 54H | 27 | |
| 9 | 54J | 34 | X |
| 10 | 54K | 6 | |
| 11 | 54L | 14 | |
| 12 | 54M | 21 | |
| 13 | 54N | 28 | |
| 14 | 54P | 35 | X |
| 15 | 54Q | 7 | |
| 16 | 54R | 15 | |
| 17 | 54S | 22 | |
| 18 | 54T | 29 | |
| 19 | 54V | 36 | X |
| 20 | 54W | 8 | |
| 21 | 56A | 16 | |
| 22 | 56B | 23 | |
| 23 | 56C | 30 | |
| 24 | 56D | 37 | X |
| 25 | 56E | 9 | |
| 26 | 56F | 17 | |
| 27 | 56G | 24 | |
| 28 | 56H | 31 | |
| 29 | 56J | 38 | X |
| 30 | 56K | 10 | |
| 31 | 56L | 18 | |
| 32 | 56M | 25 | |
| 33 | 56N | 32 | |
| 34 | 56P | 39 | X |
| 35 | 56Q | 11 | |
| 36 | 56R | 19 | |
| 37 | 56S | 26 | |
| 38 | 56T | 33 | |
| 39 | 56V | 40 | X |
| 40 | 56W | 12 | |