


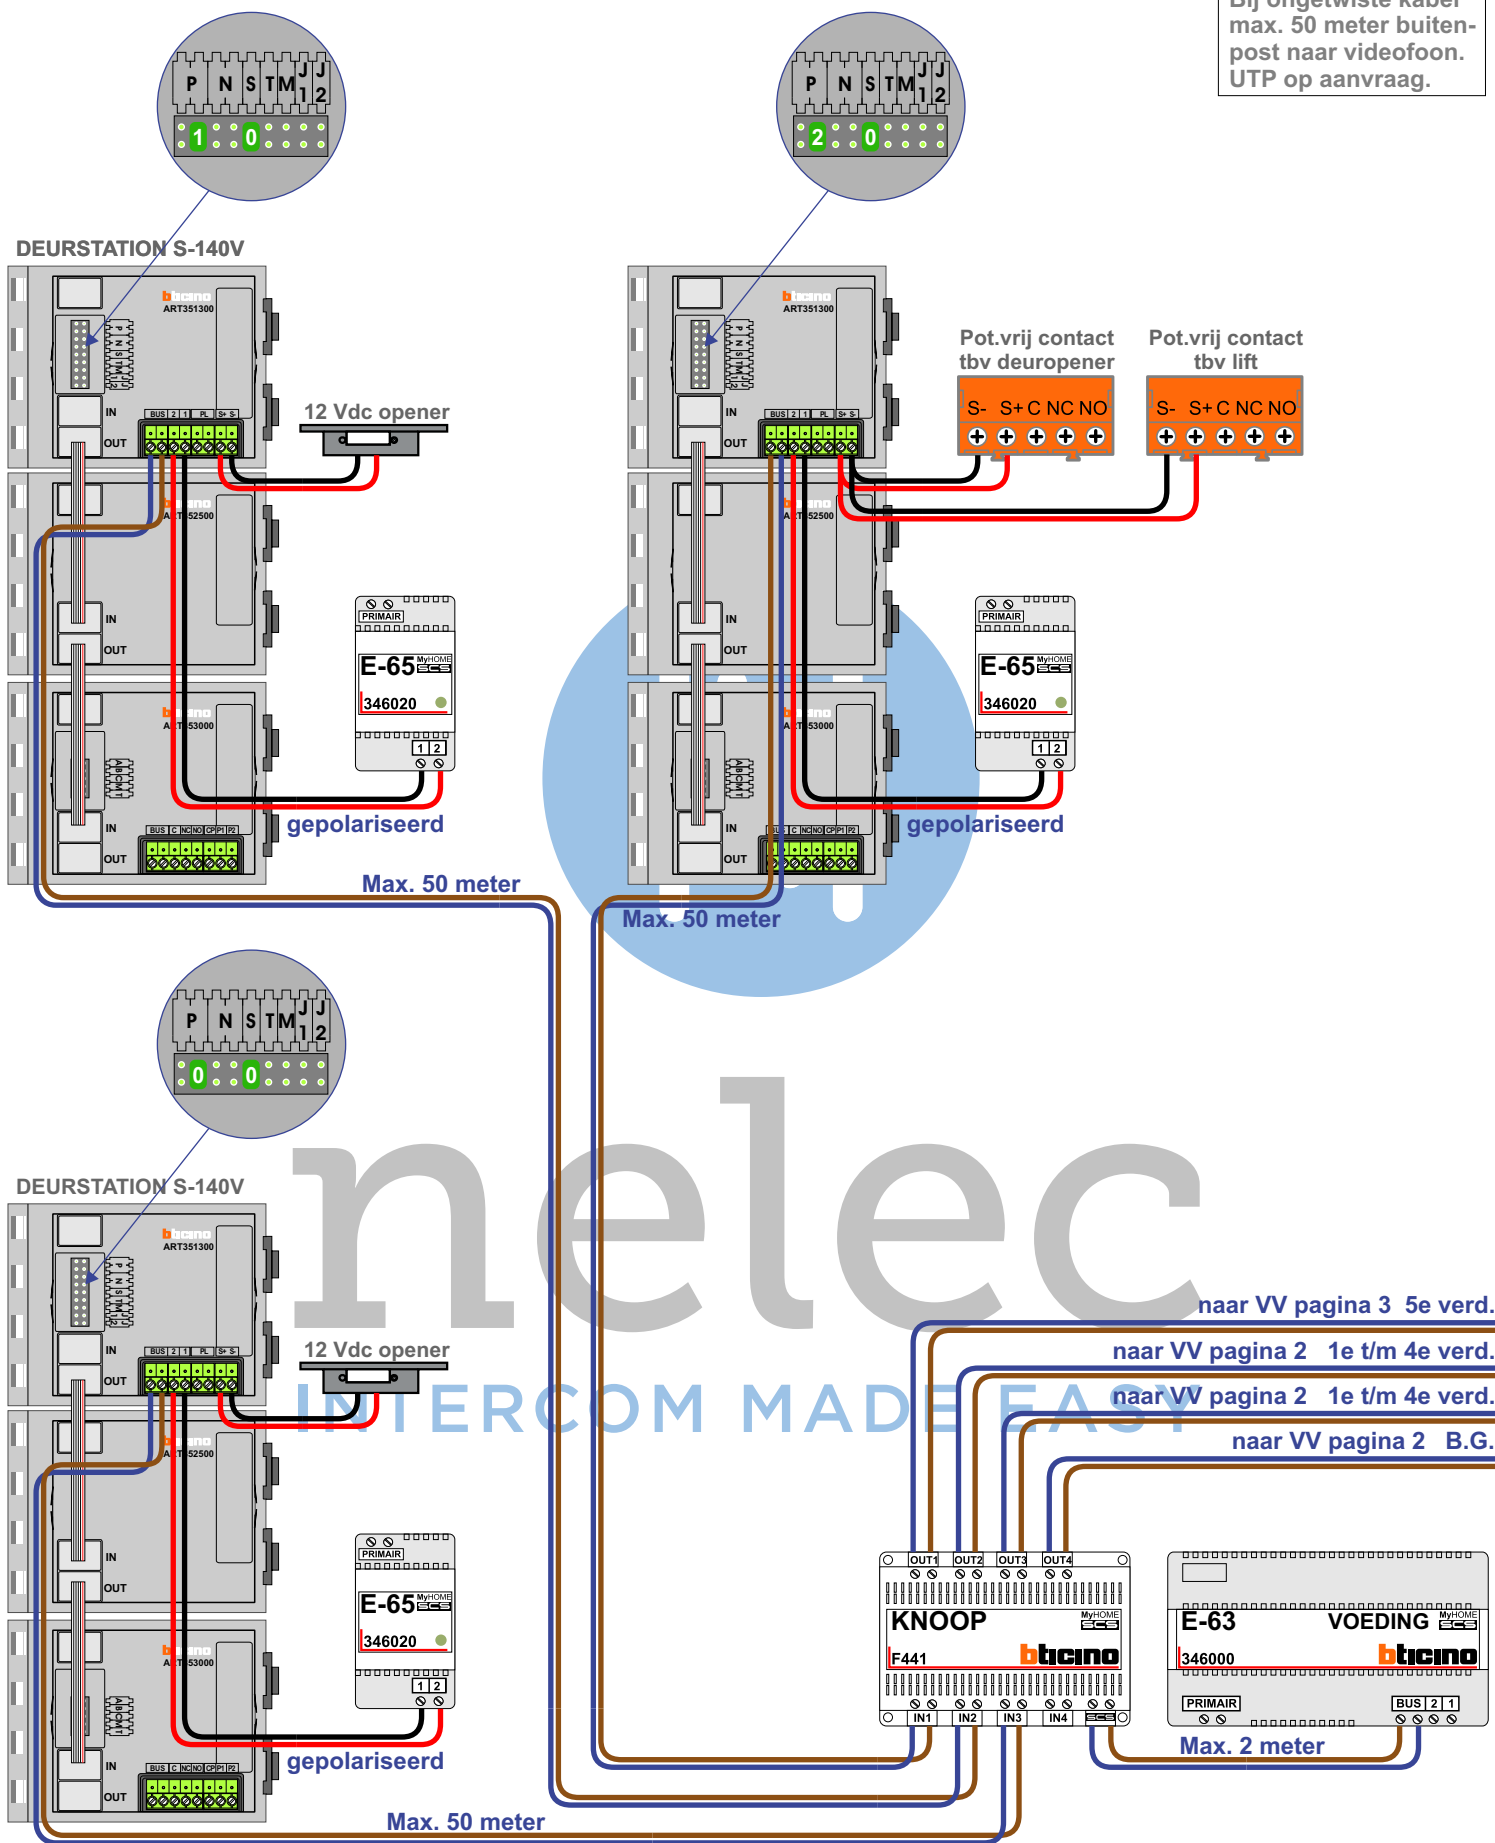
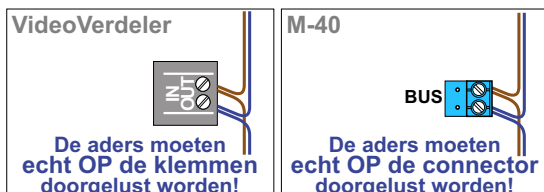


— = systeemkabel
Bij andere getwiste
kabel 66% afstand!
Bij ongetwiste kabel
max. 50 meter buiten-
post naar videofoon.
UTP op aanvraag.

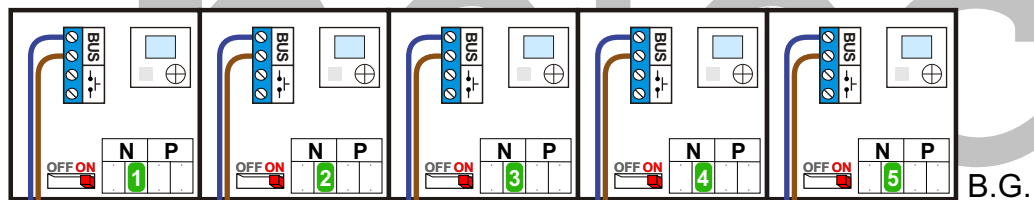

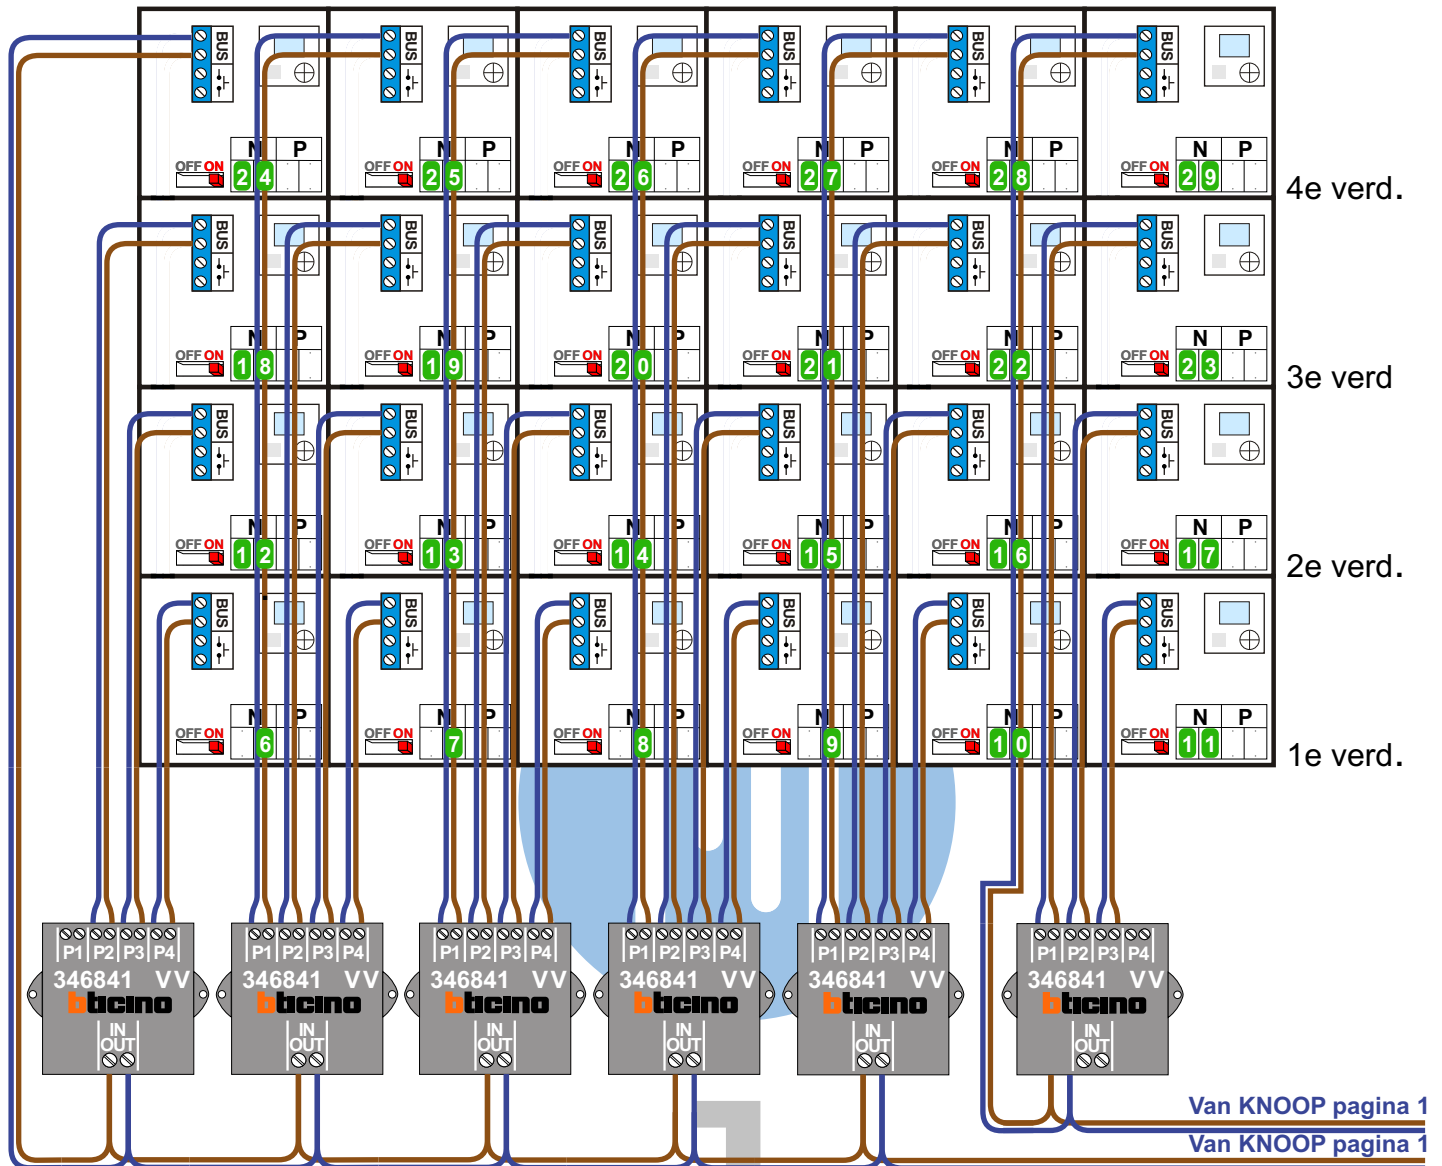

Van KNOOP pagina 1

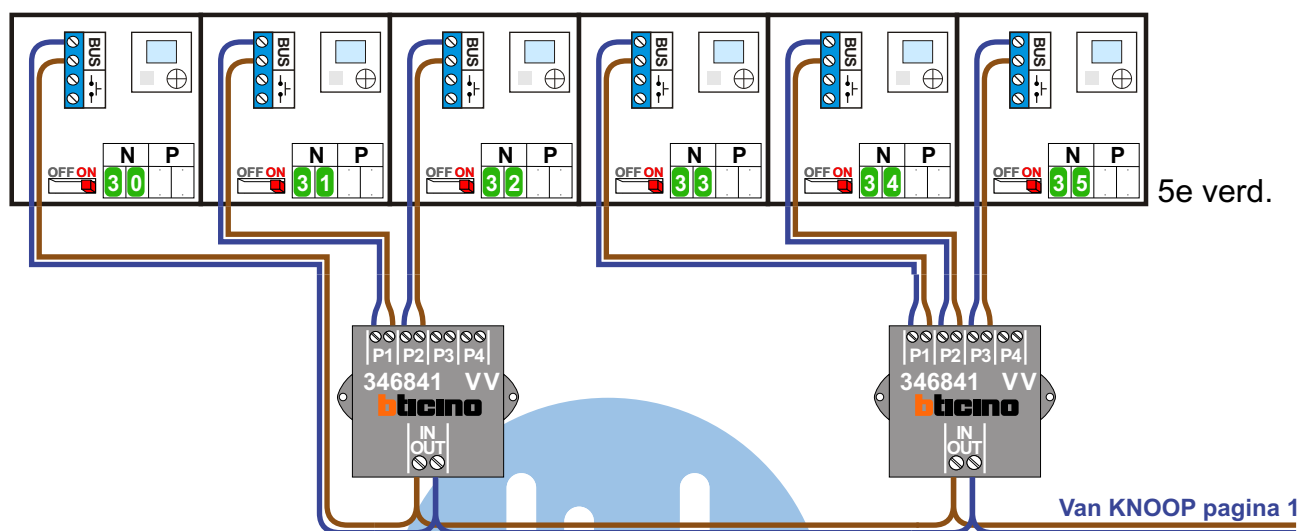

Van KNOOP pagina 1

nelec
INTERCOM MADE EASY

VideoVerdeler



De aders moeten
echt OP de klemmen
doorgelust worden!

M-40



De aders moeten
echt OP de connector
doorgelust worden!

N-waarde	Huisnummer
1	60
2	62
3	64
4	66
5	68
6	70
7	72
8	74
9	76
10	78
11	80
12	82
13	84
14	86
15	88
16	90
17	92
18	94
19	96
20	98
21	100
22	102
23	104
24	106
25	108
26	110
27	112
28	114
29	116
30	118
31	120
32	122
33	124
34	126
35	128

nelec
INTERCOM MADE EASY