

— = systeemkabel  
Bij andere getwiste kabel **66%** afstand!  
Bij ongetwiste kabel **max. 50 meter** buitenpost naar videofoon.  
UTP op aanvraag.




**TWEEDRAADS BUS**  
  
Bij monteren/demonteren **spanning eraf** voorkomt defecten!

3e Verd.


2e Verd.

1e Verd.

Begane Grond

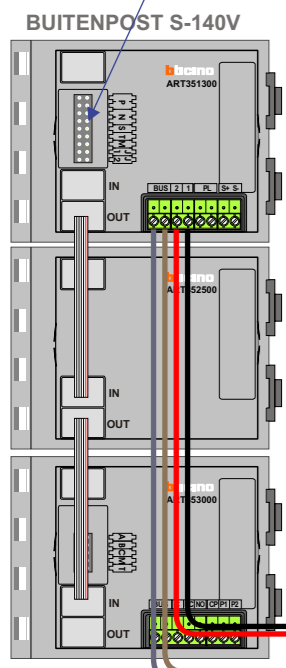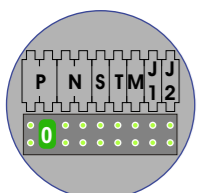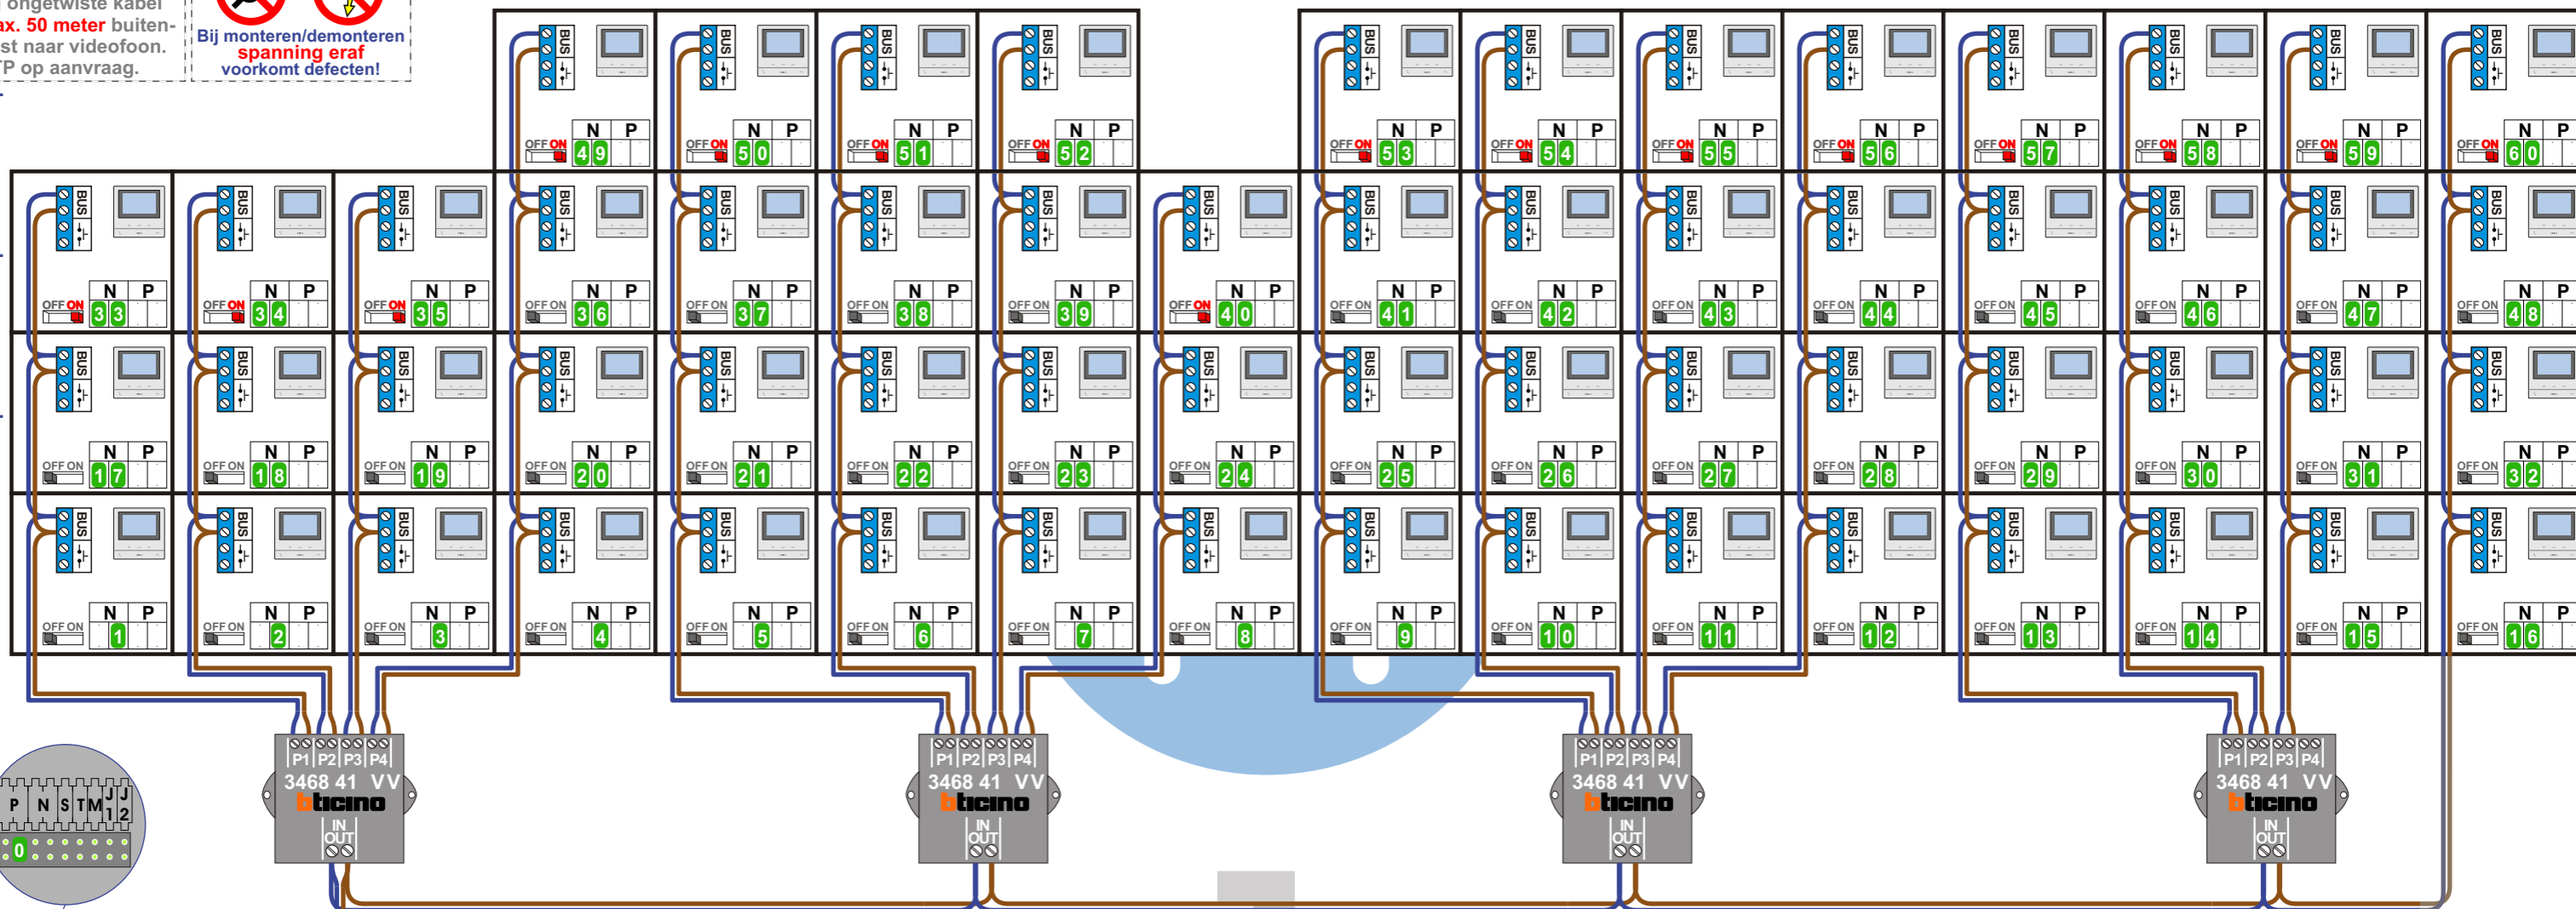

Potentiaal-vrij contact voor deuropeners schakelt 10 sec.

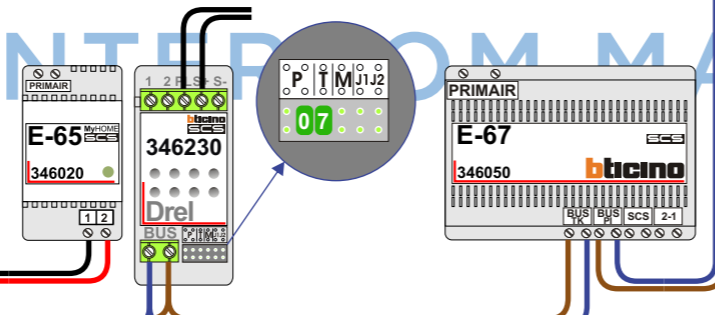

Max. 100 meter systeemkabel tot laatste videofoon

Max. 50 meter

**BUS 2-DRAADS**  
  
Bij monteren/demonteren **spanning eraf** en voorkomt defecten!

— = systeemkabel  
Bij andere getwiste kabel **66%** afstand!  
Bij ongetwiste kabel **max. 50 meter** buitenpost naar videofoon.  
UTP op aanvraag.



N-Waarde	Huisnummer	Switch-ON
1	5a	
2	5a-1	
3	5a-2	
4	5a-3	
5	5a-4	
6	5a-5	
7	5a-6	
8	5a-7	
9	5a-8	
10	5a-9	
11	5a-10	
12	5a-11	
13	5a-12	
14	5a-13	
15	5a-14	
16	5a-15	
17	5b	
18	5b-1	
19	5b-2	
20	5b-3	
21	5b-4	
22	5b-5	
23	5b-6	
24	5b-7	
25	5b-8	
26	5b-9	
27	5b-10	
28	5b-11	
29	5b-12	
30	5b-13	

N-Waarde	Huisnummer	Switch-ON
31	5b-14	
32	5b-15	
33	5c	X
34	5c-1	X
35	5c-2	X
36	5c-3	
37	5c-4	
38	5c-5	
39	5c-6	
40	5c-7	X
41	5c-8	
42	5c-9	
43	5c-10	
44	5c-11	
45	5c-12	
46	5c-13	
47	5c-14	
48	5c-15	
49	5d	X
50	5d-1	X
51	5d-2	X
52	5d-3	X
53	5d-4	X
54	5d-5	X
55	5d-6	X
56	5d-7	X
57	5d-8	X
58	5d-9	X
59	5d-10	X
60	5d-11	X