


— = systeemkabel
 Bij andere getwiste kabel 66% afstand!
 Bij ongetwiste kabel max. 50 meter buitenpost naar videofoon.
 UTP op aanvraag.


BUS 2-DRAADS

 Bij monteren/demonteren spanning eraf en voorkom defecten!



Haal de spanning van het systeem als je een digitizer monteert of demonteert

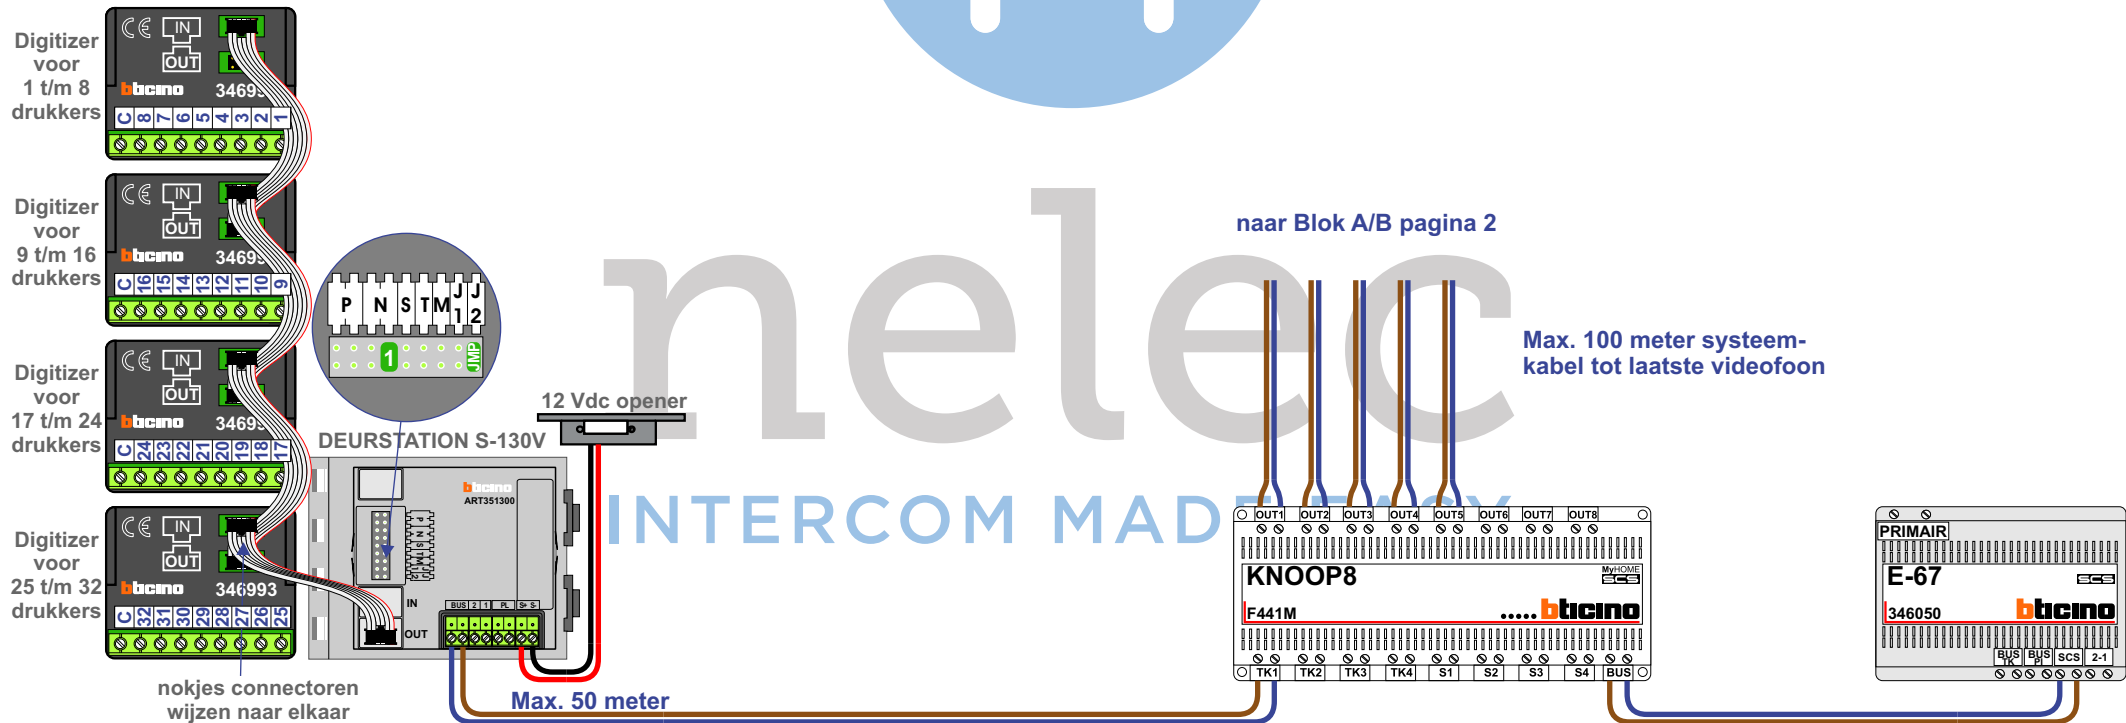

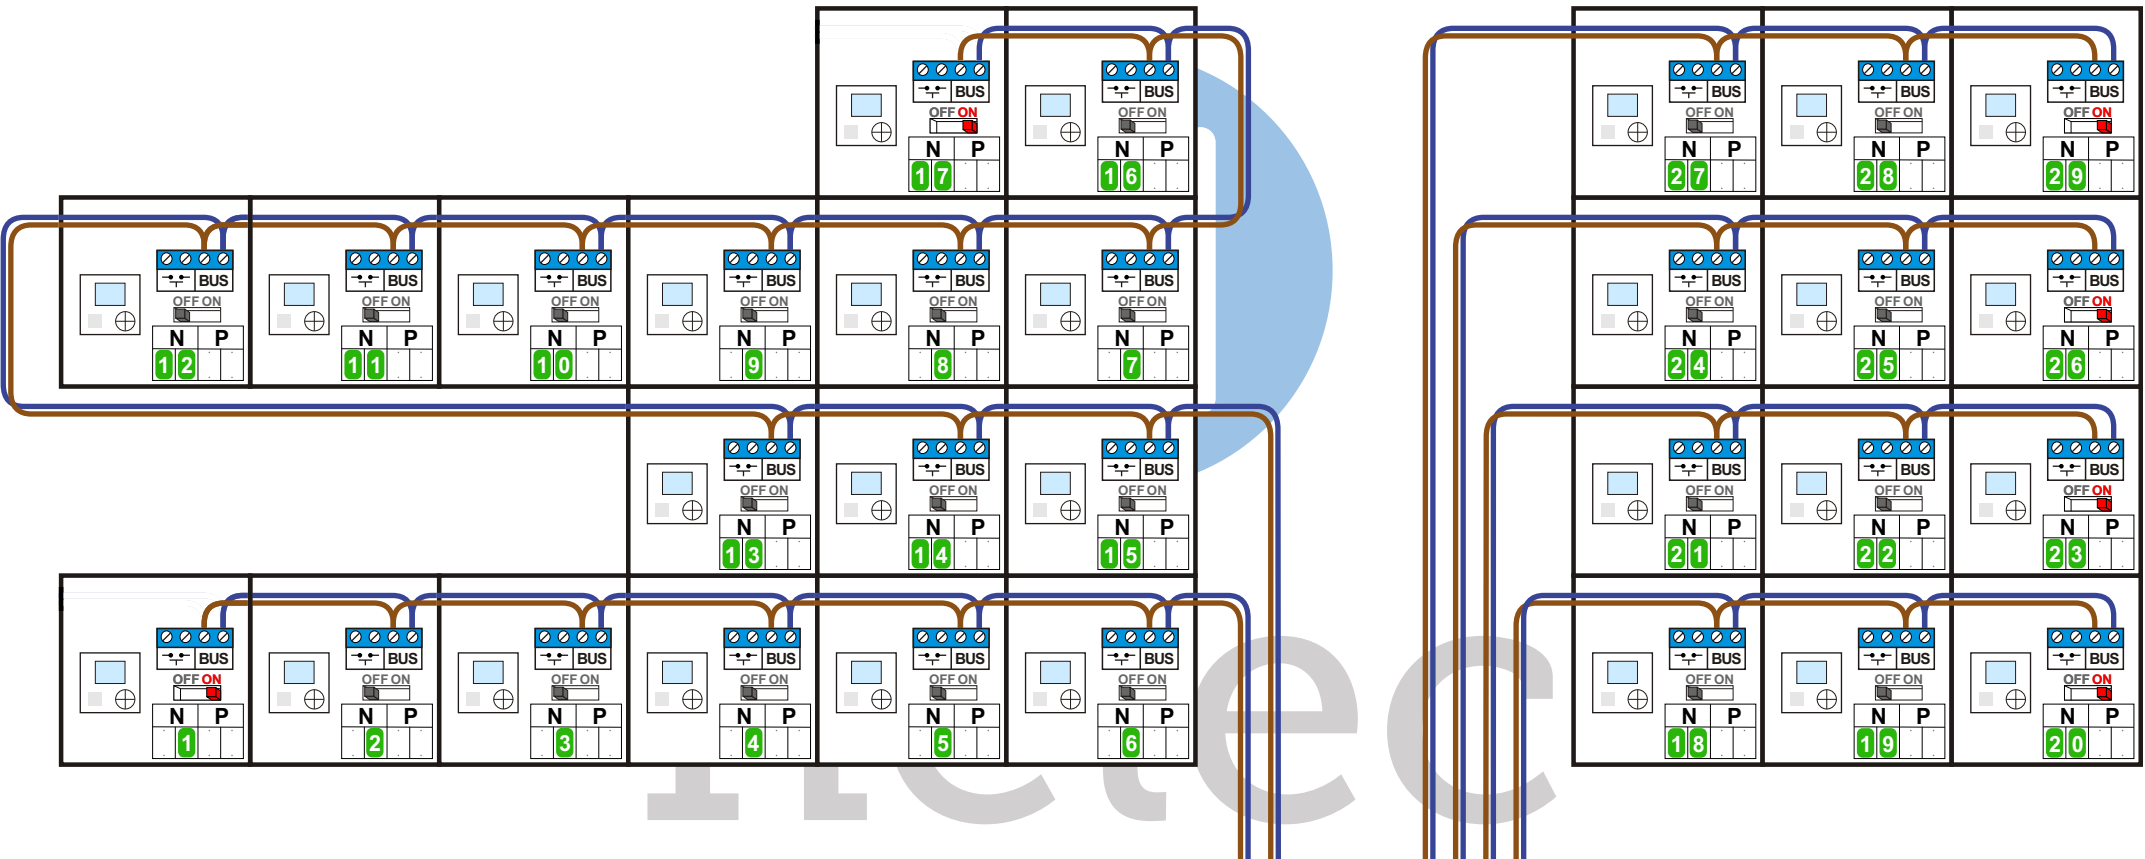

INTERCOM MADE EASY

van KNOOP 8 pagina 1

Gebouw A
Gebouw B

N-waarde	Huisnummer	Switch ON	N-waarde	Huisnummer	Switch ON
1	216	X	18	192	
2	218		19	194	
3	220		20	196	X
4	222		21	198	
5	224		22	200	
6	226		23	202	X
7	228		24	204	
8	230		25	206	
9	232		26	208	X
10	234		27	210	
11	236		28	212	
12	238		29	214	X
13	240				
14	242				
15	244				
16	246				
17	248	X			

nelec
 INTERCOM MADE EASY