

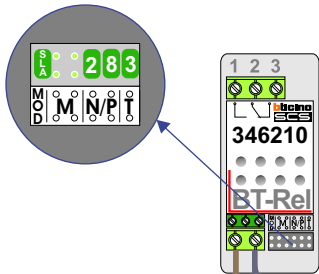
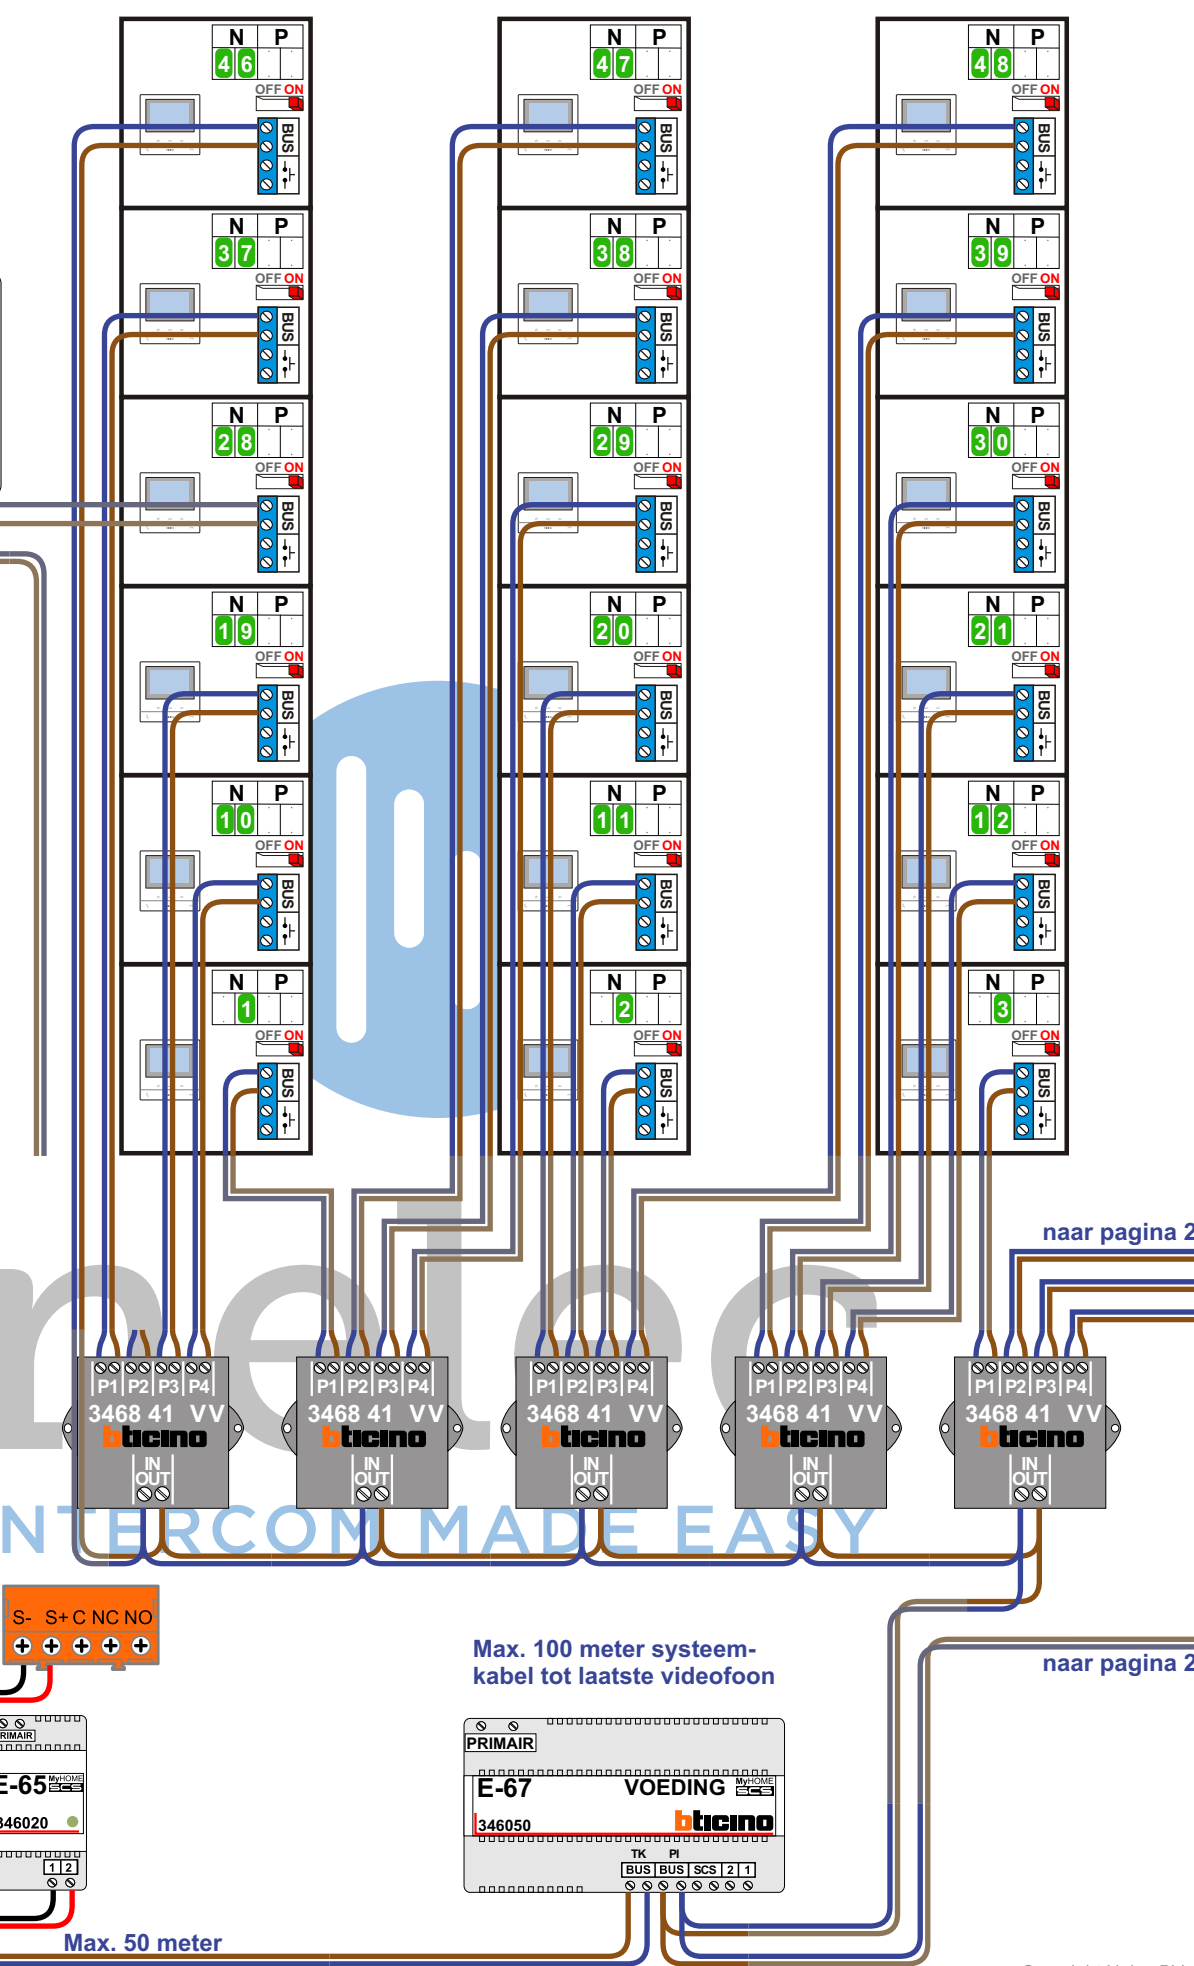



= systeemkabel
Bij andere getwiste kabel 66% afstand!
Bij ongetwiste kabel max. 50 meter buitenpost naar videofoon.
UTP op aanvraag.

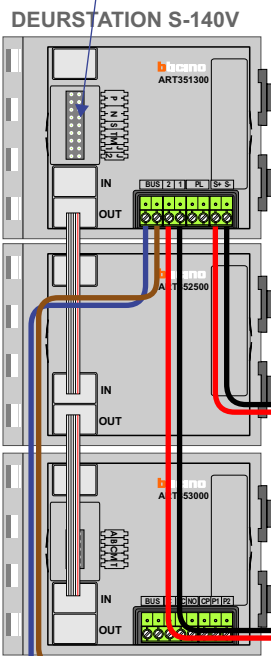

BUS 2-DRAADS

Bij monteren/demonteren spanning eraf en voorkom defecten!

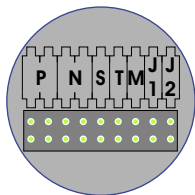


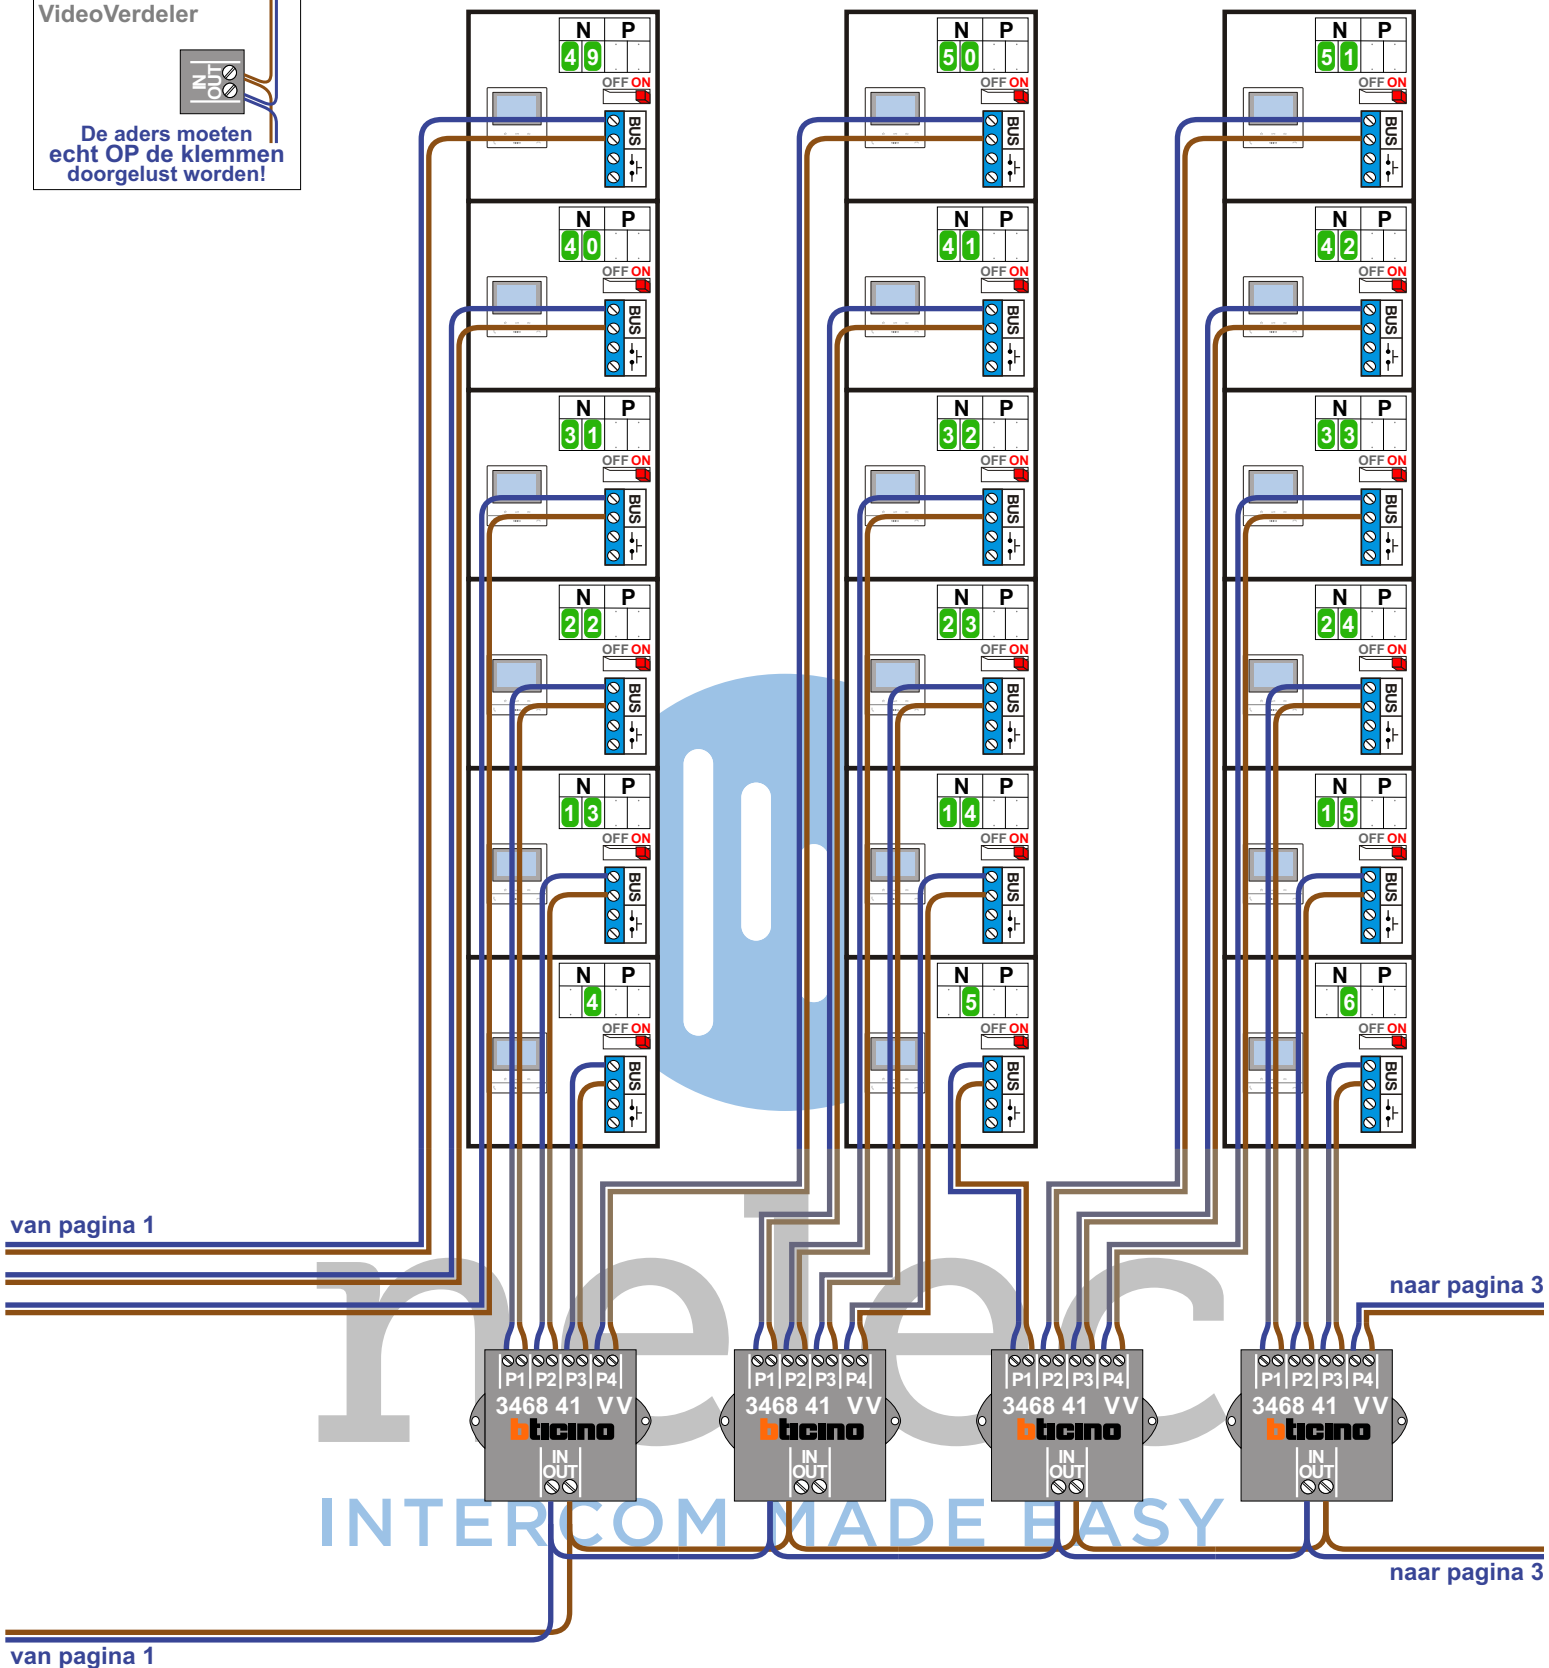



van pagina 2

van pagina 2

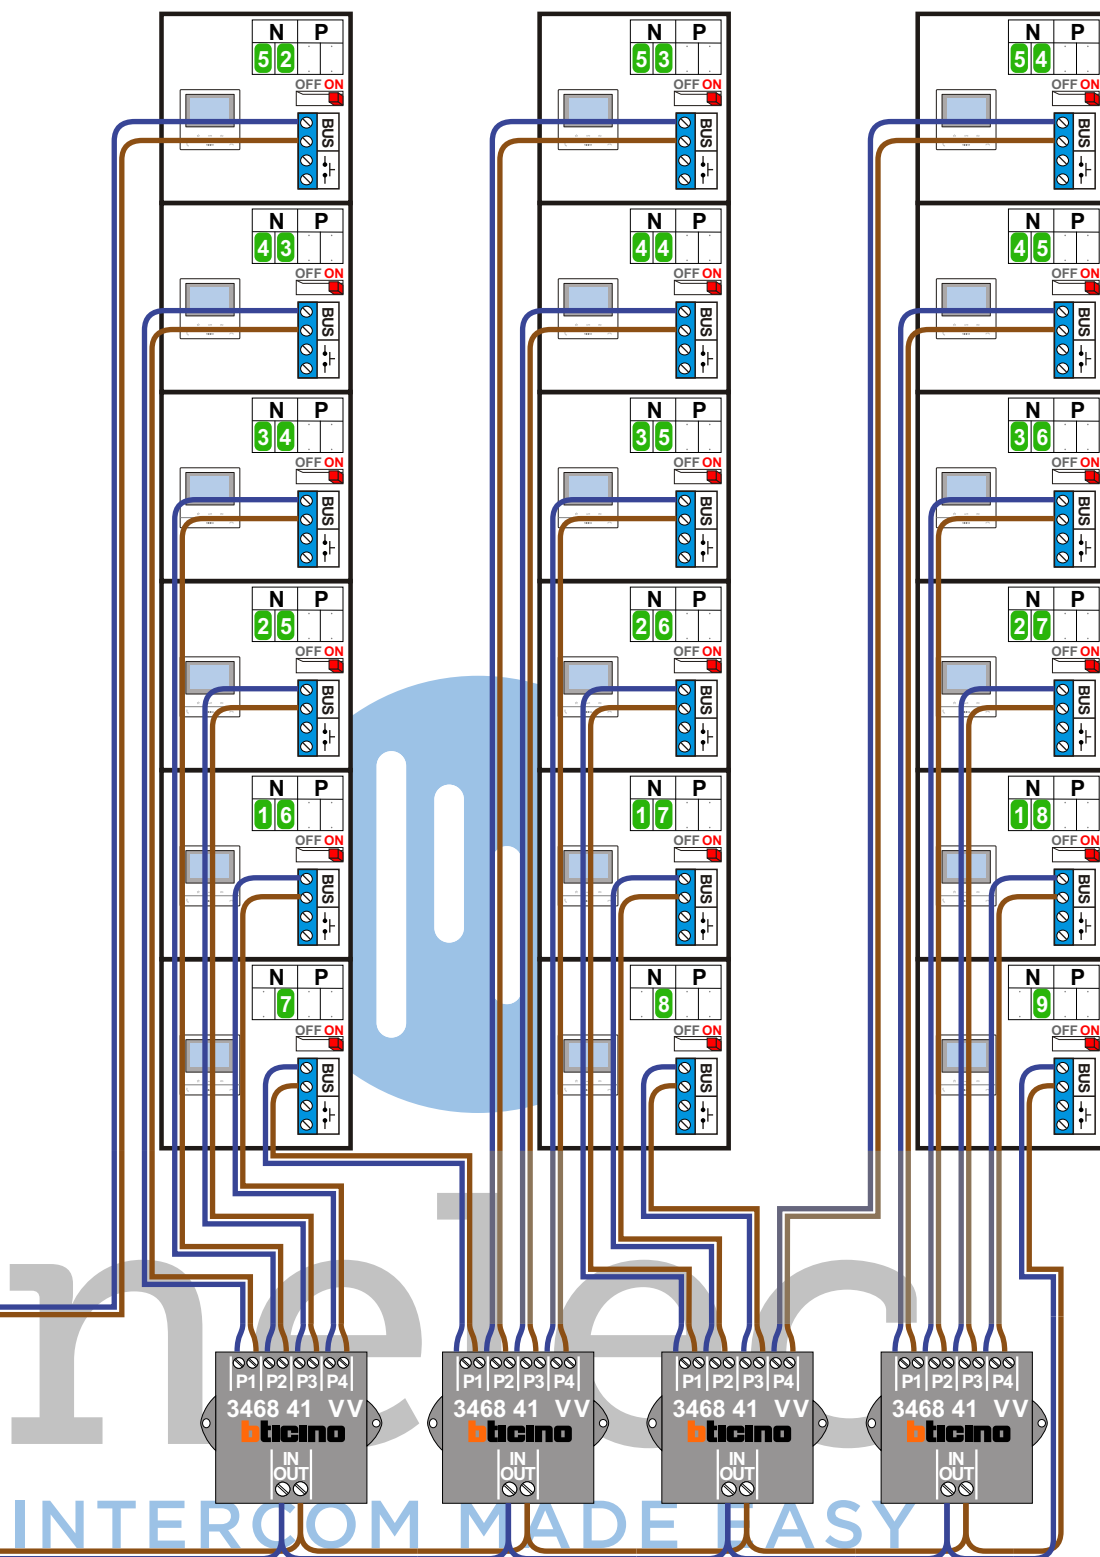

N-waarde	Huisnummer	Eindweerstand
1	18	X
2	20	X
3	22	X
4	24	X
5	26	X
6	28	X
7	30	X
8	32	X
9	34	X
10	36	X
11	38	X
12	40	X
13	42	X
14	44	X
15	46	X
16	48	X
17	50	X
18	52	X
19	54	X
20	56	X
21	58	X
22	60	X
23	62	X
24	64	X
25	66	X
26	68	X
27	70	X
28	72	X
29	74	X
30	76	X
31	78	X
32	80	X
33	82	X
34	84	X
35	86	X
36	88	X
37	90	X
38	92	X
39	94	X
40	96	X
41	98	X
42	100	X
43	102	X
44	104	X
45	106	X
46	108	X
47	110	X
48	112	X
49	114	X
50	116	X
51	118	X
52	120	X
53	122	X
54	124	X


nelec
 INTERCOM MADE EASY

= systeemkabel
Bij andere getwiste kabel 66% afstand!
Bij ongetwiste kabel max. 50 meter buitenpost naar videofoon.
UTP op aanvraag.



BUS 2-DRAADS




Bij monteren/demonteren spanning eraf en voorkom defecten!

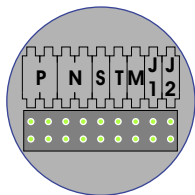

DEURSTATION S-140V

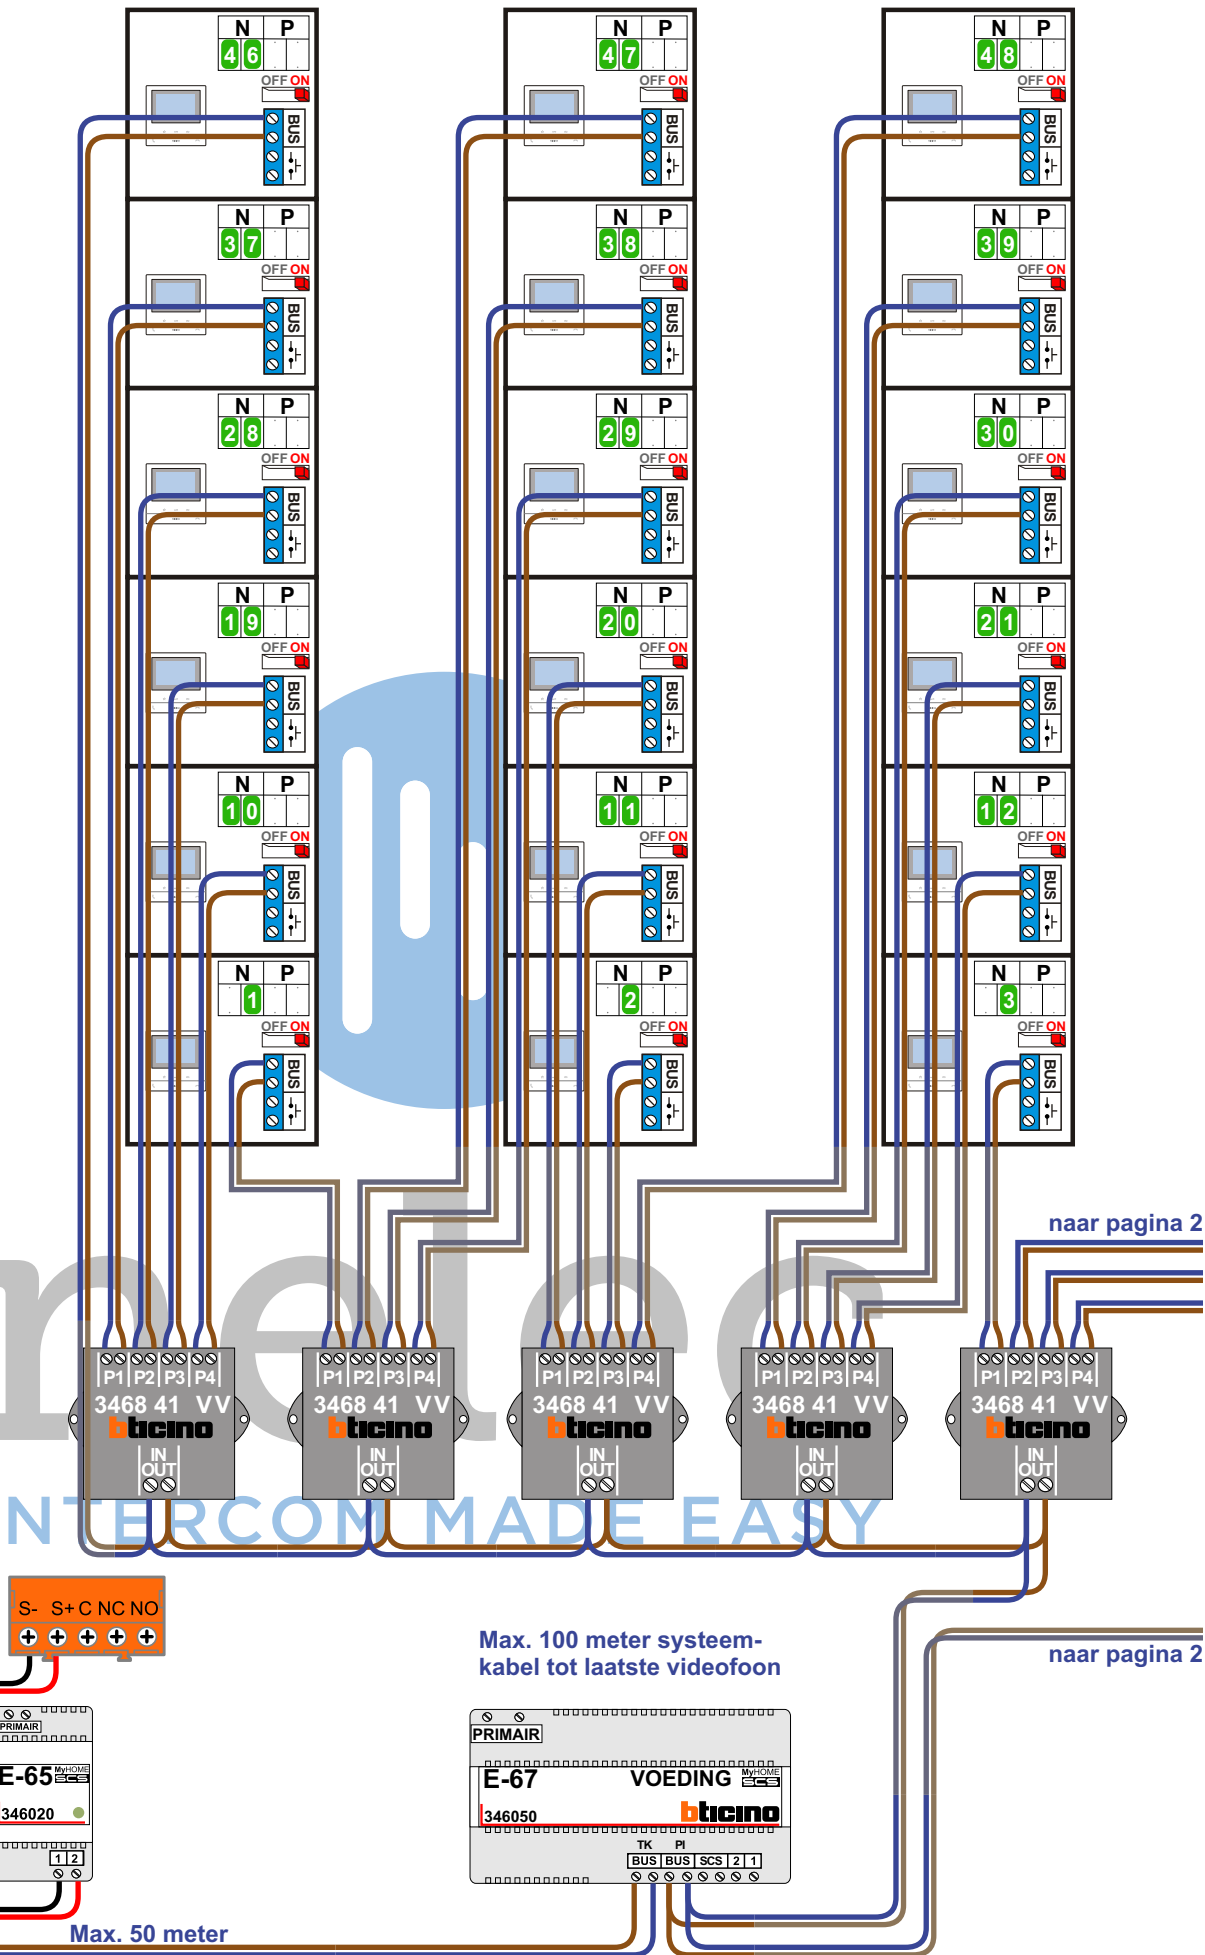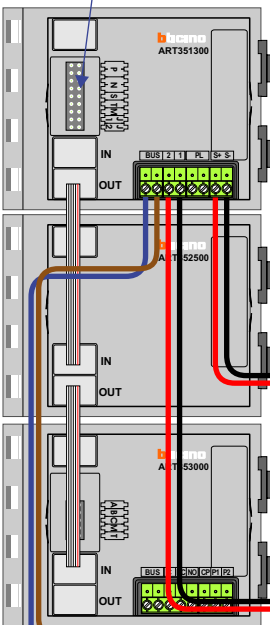


Max. 50 meter

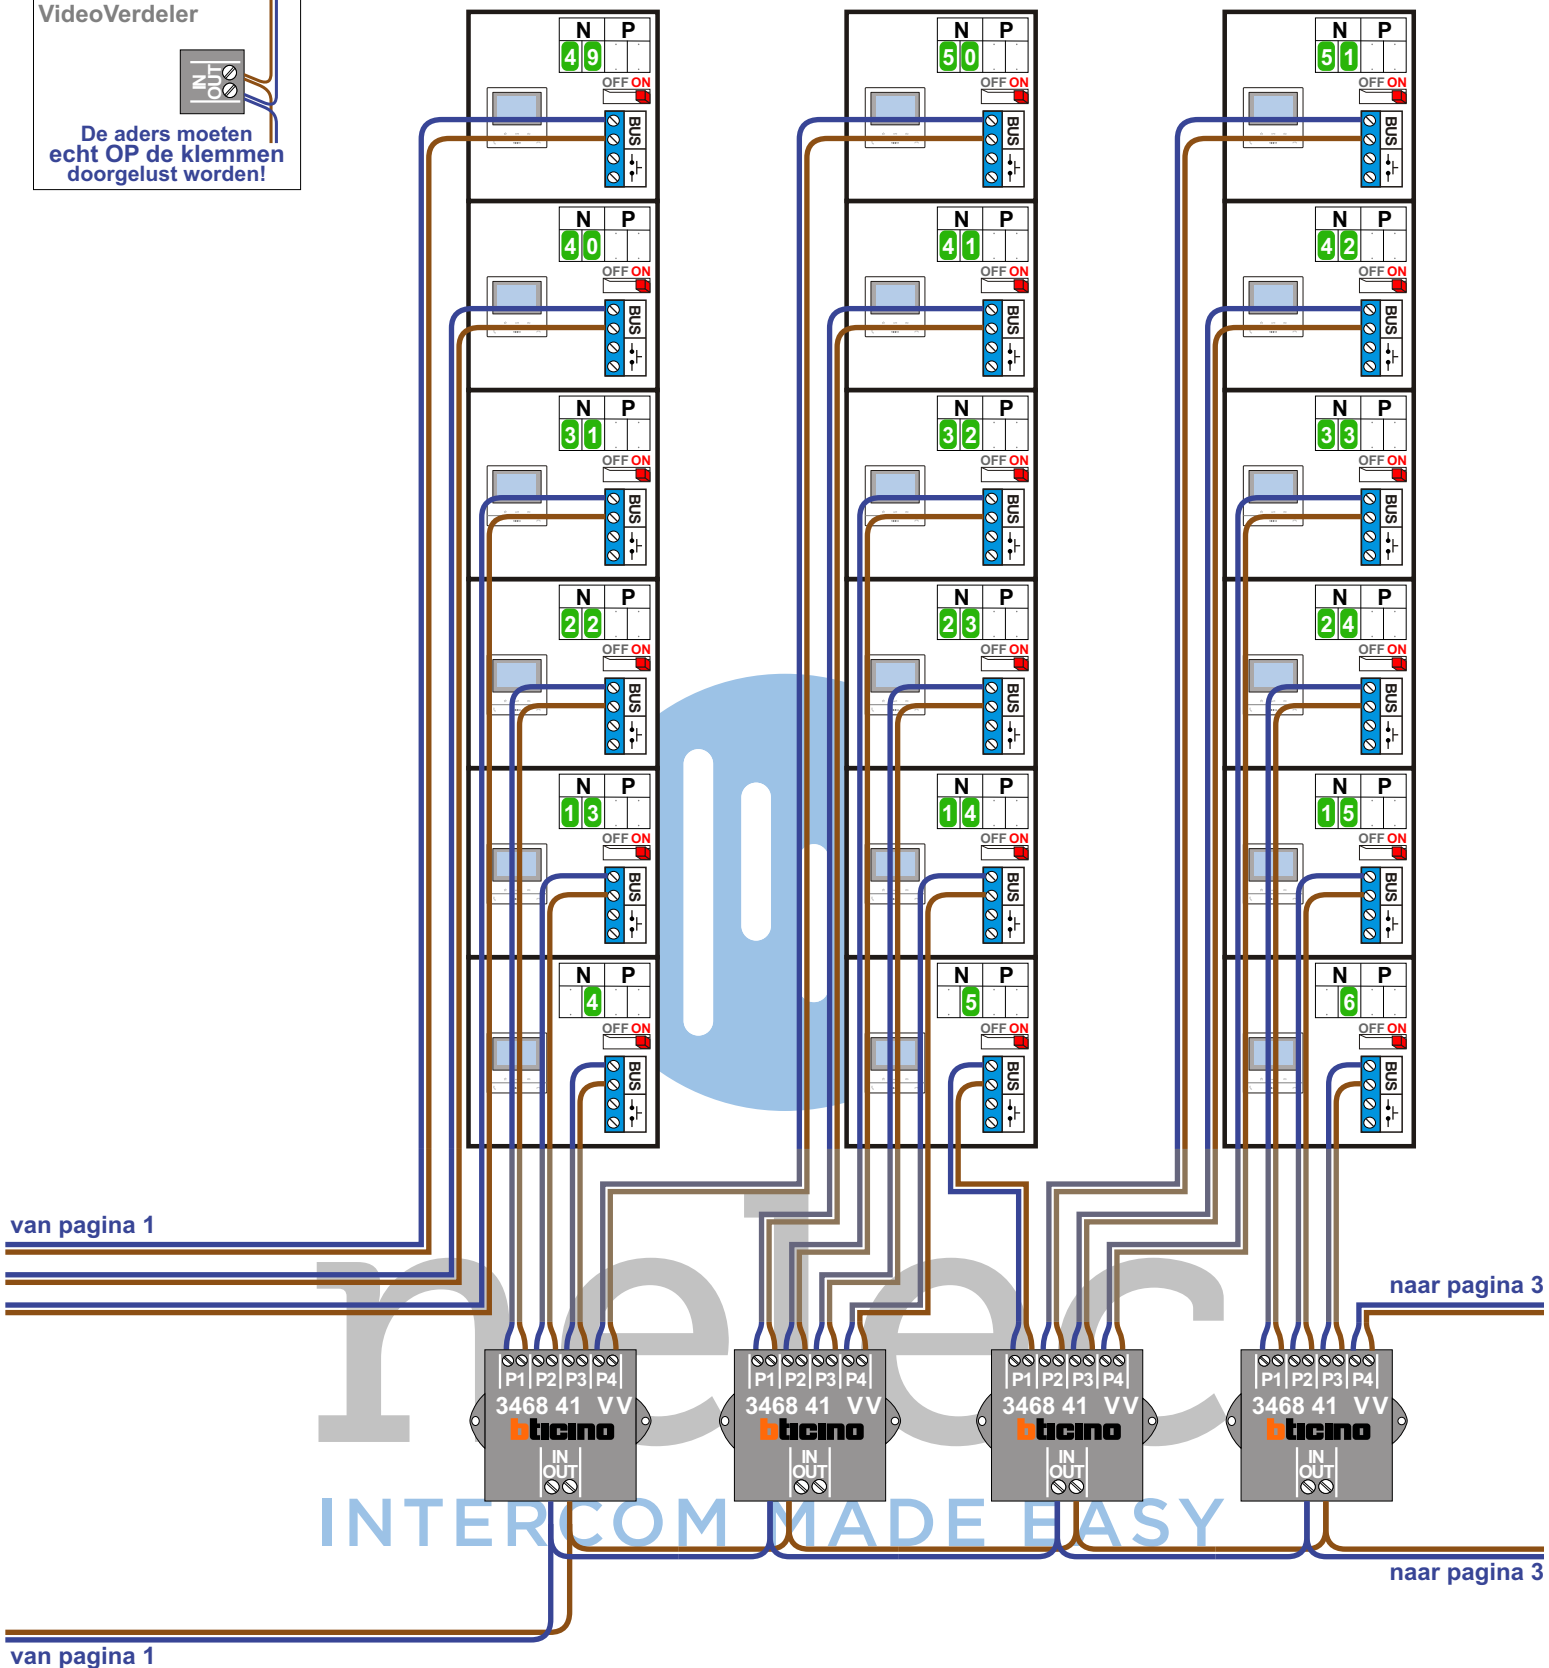



van pagina 2


van pagina 2

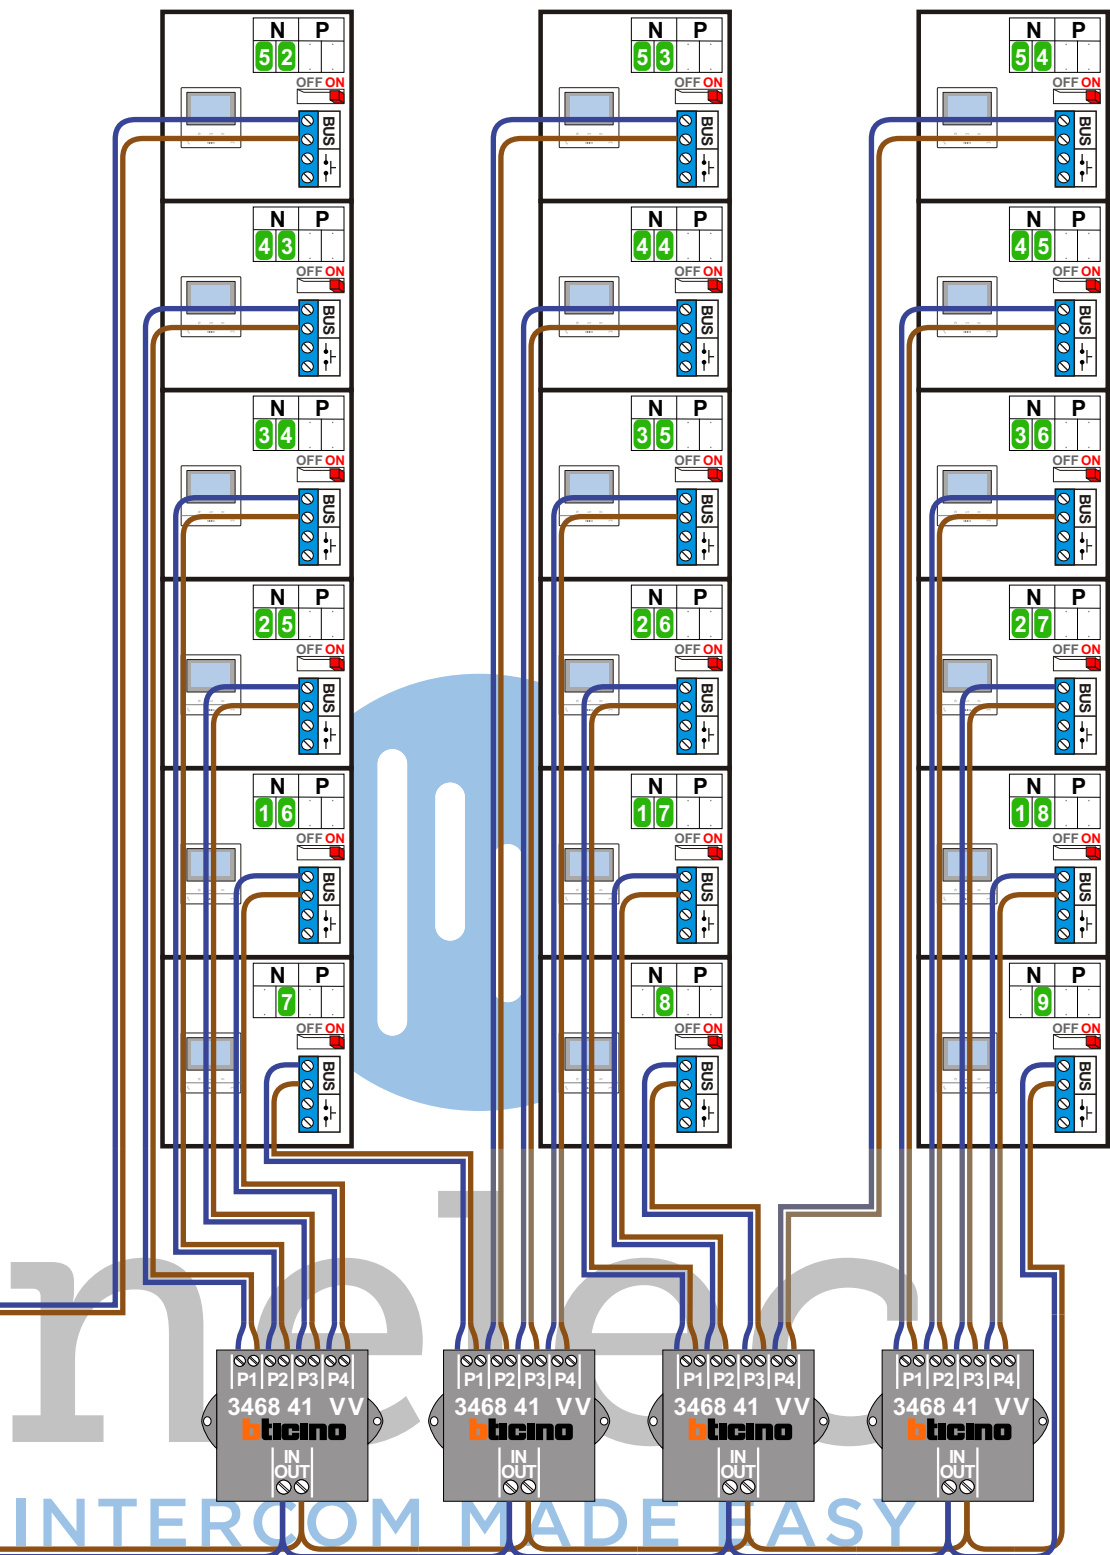

N-waarde	Huisnummer	Eindweerstand
1	142	X
2	144	X
3	146	X
4	148	X
5	150	X
6	152	X
7	154	X
8	156	X
9	158	X
10	160	X
11	162	X
12	164	X
13	166	X
14	168	X
15	170	X
16	172	X
17	174	X
18	176	X
19	178	X
20	180	X
21	182	X
22	184	X
23	186	X
24	188	X
25	190	X
26	192	X
27	194	X
28	196	X
29	198	X
30	200	X
31	202	X
32	204	X
33	206	X
34	208	X
35	210	X
36	212	X
37	214	X
38	216	X
39	218	X
40	220	X
41	222	X
42	224	X
43	226	X
44	228	X
45	230	X
46	232	X
47	234	X
48	236	X
49	238	X
50	240	X
51	242	X
52	244	X
53	246	X
54	248	X

— = systeemkabel
Bij andere getwiste kabel 66% afstand!
Bij ongetwiste kabel max. 50 meter buitenpost naar videofoon.
UTP op aanvraag.

VideoVerdeler

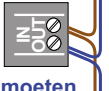


De aders moeten echt OP de klemmen doorgelust worden!



BUS 2-DRAADS




Bij monteren/demonteren spanning eraf en voorkom defecten!

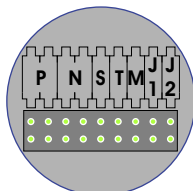


DEURSTATION S-140V

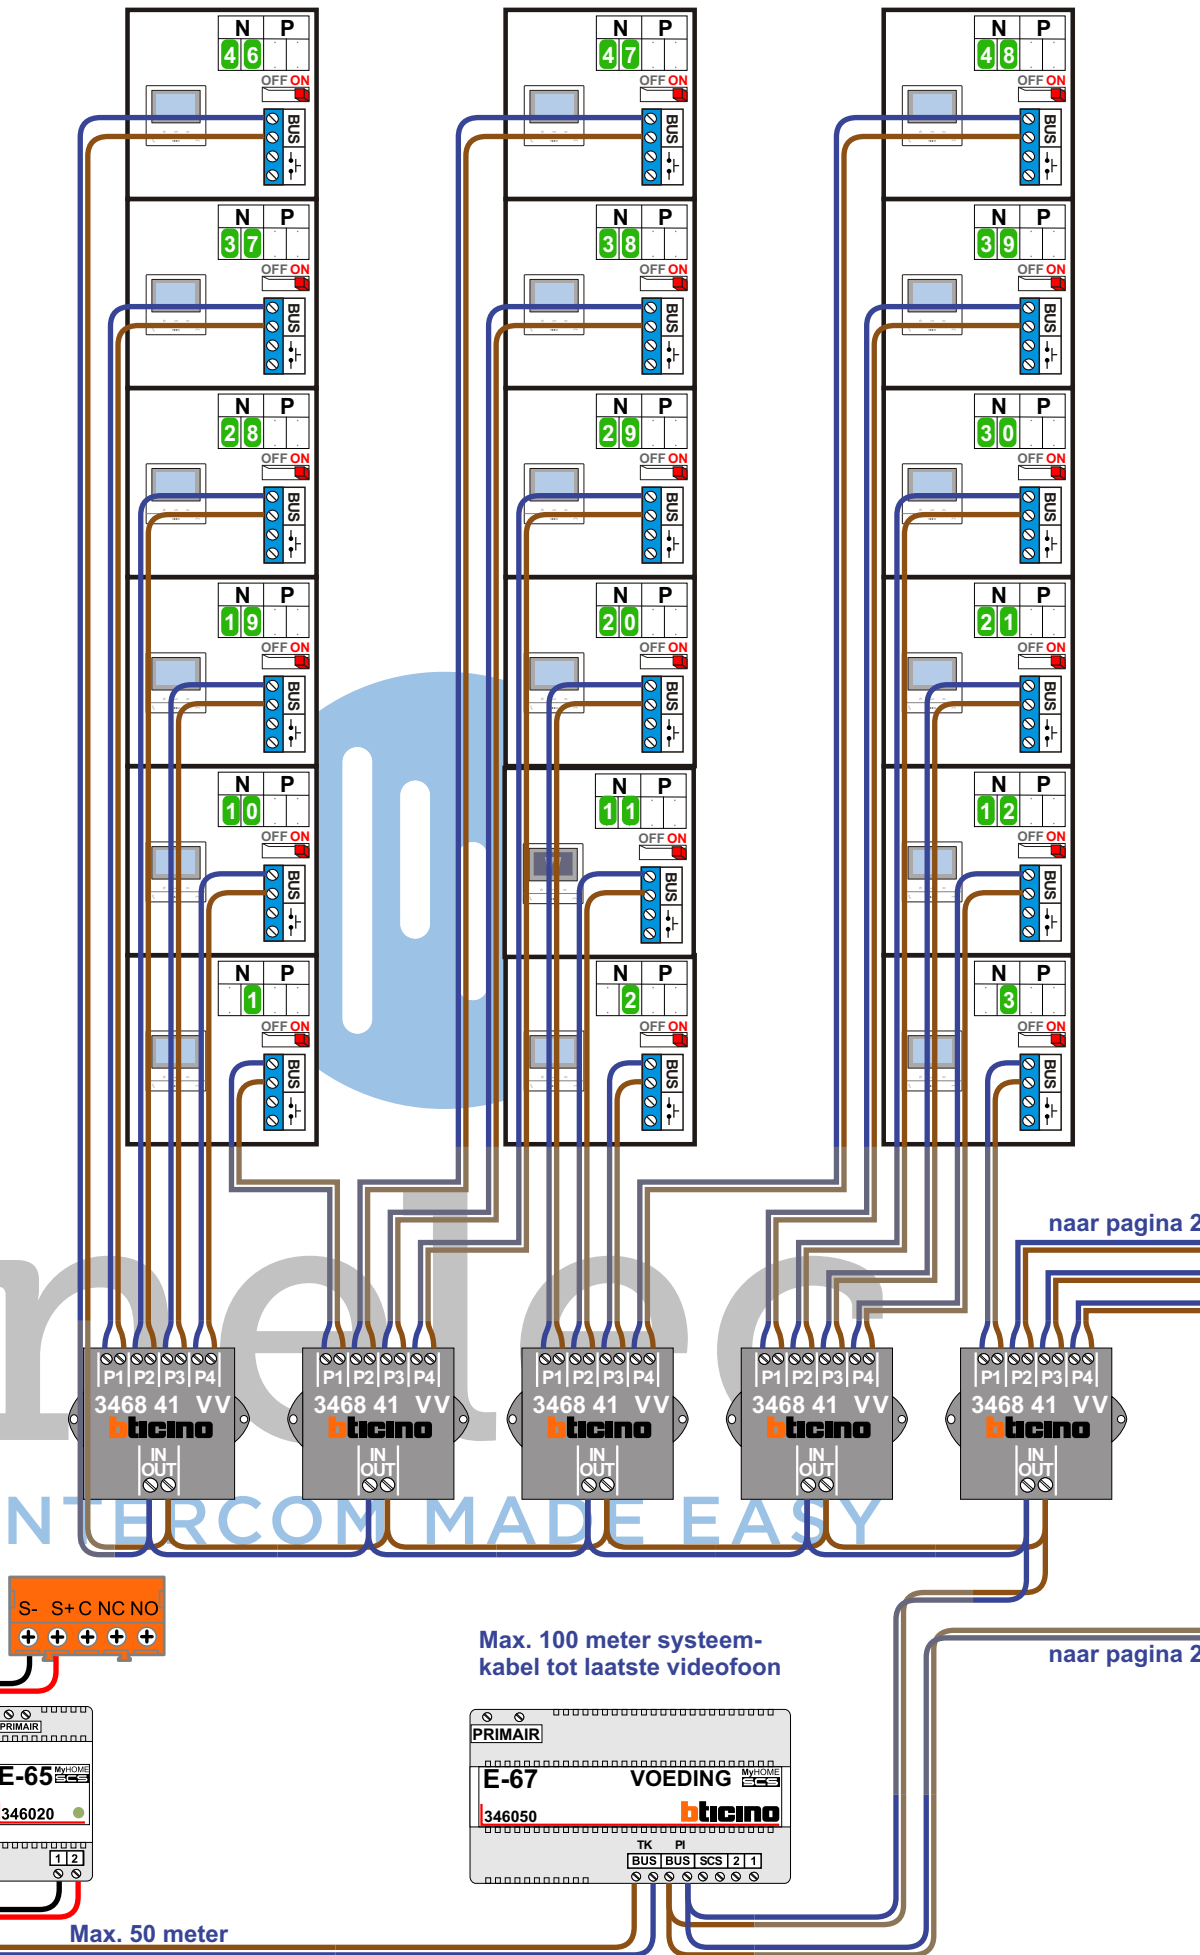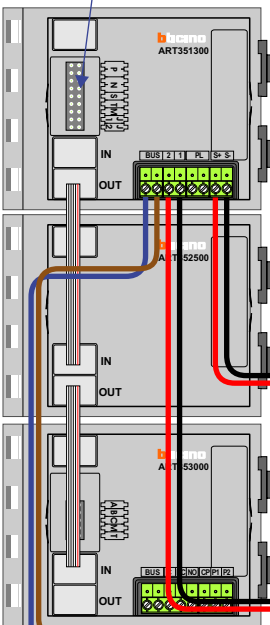

INTERCOM MADE EASY

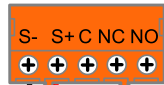


Max. 100 meter systeemkabel tot laatste videofoon

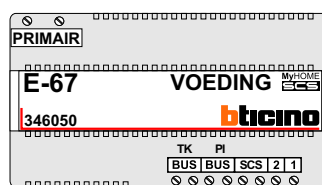

Max. 50 meter

naar pagina 2


naar pagina 2

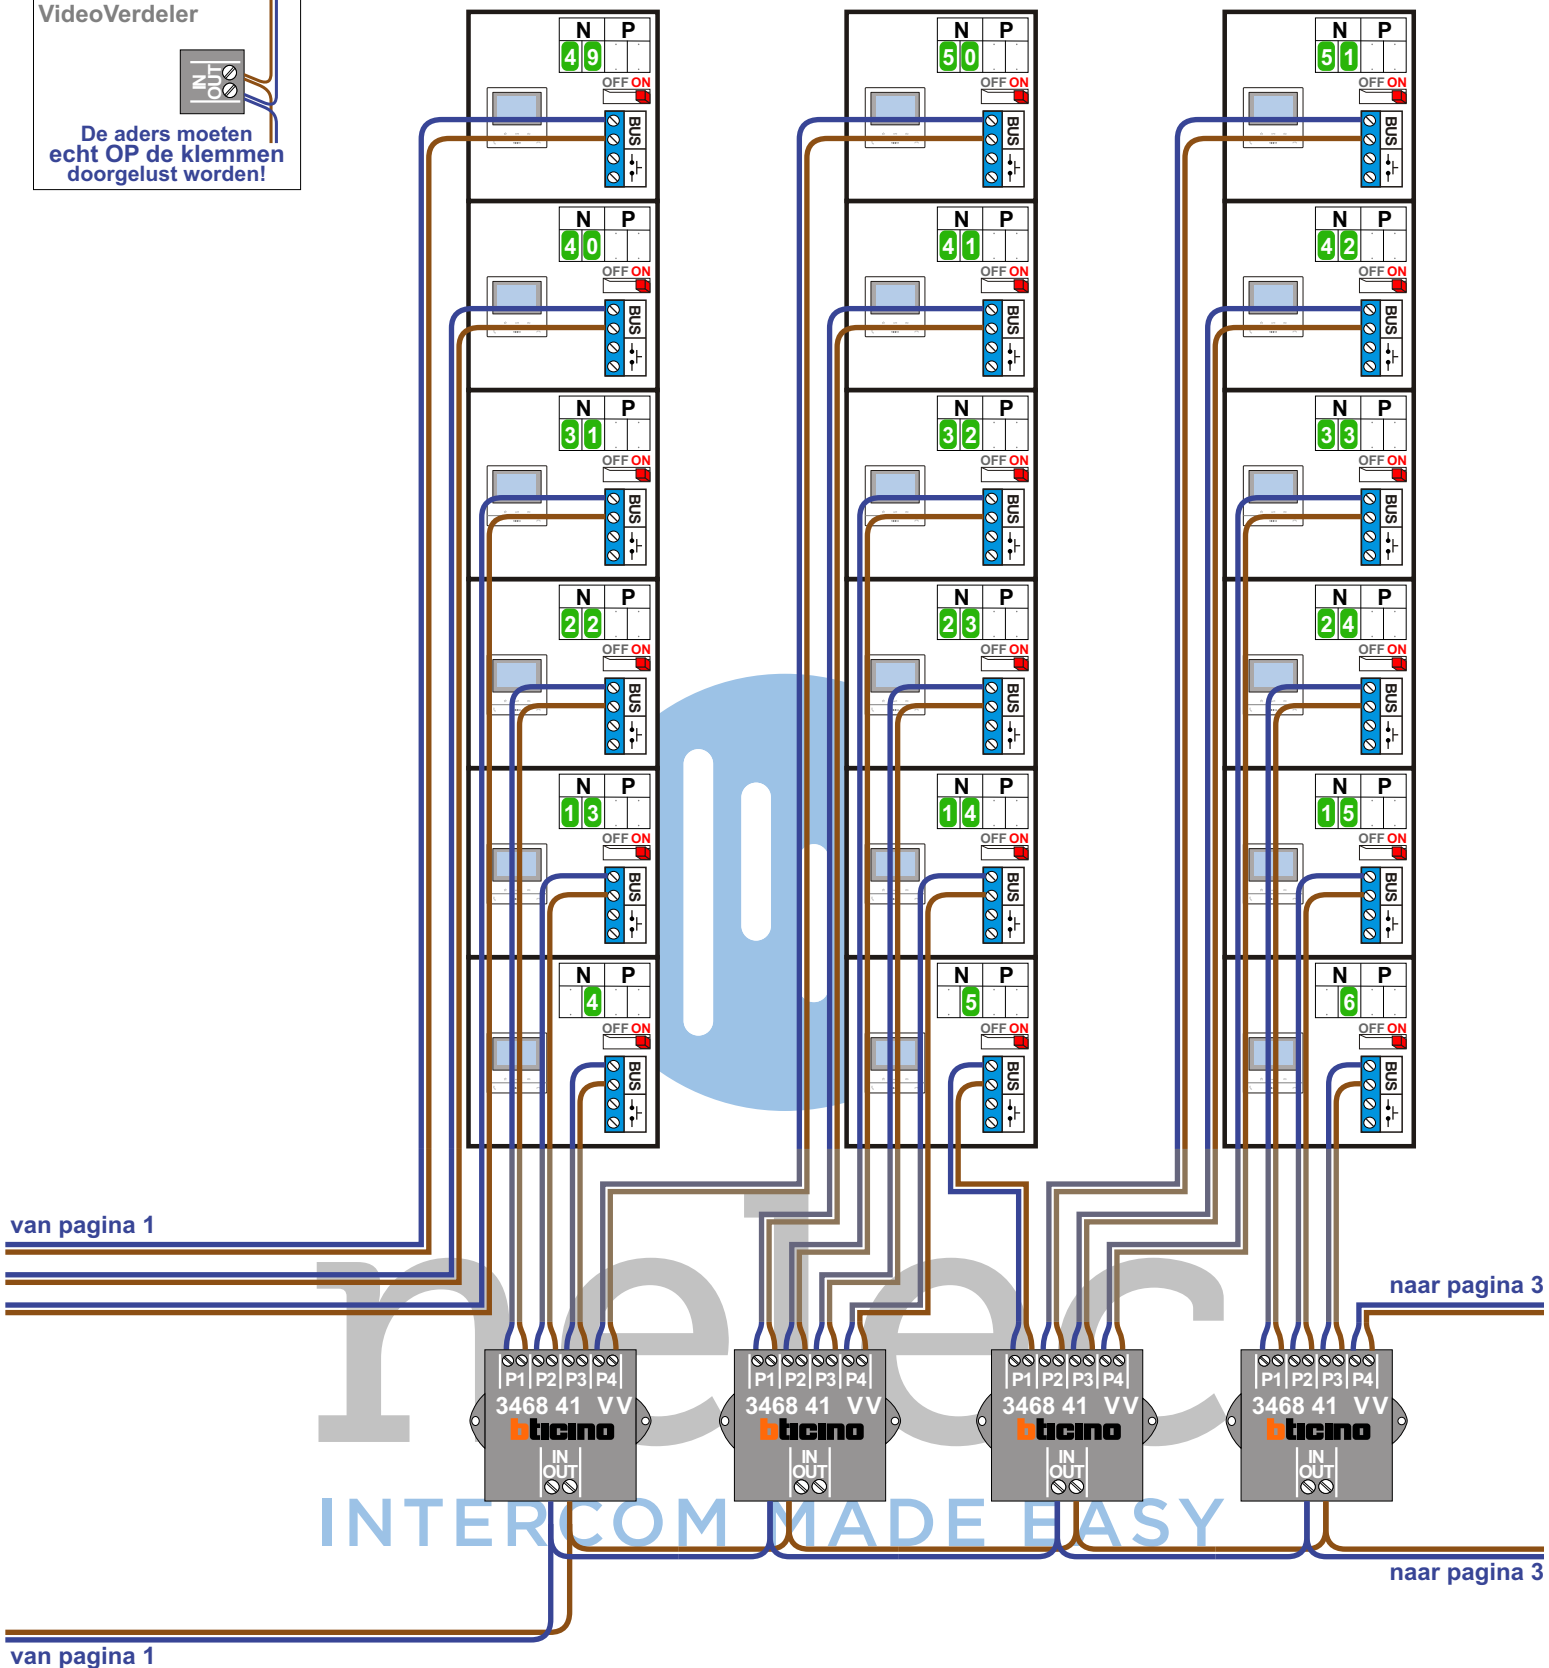



van pagina 2

van pagina 2

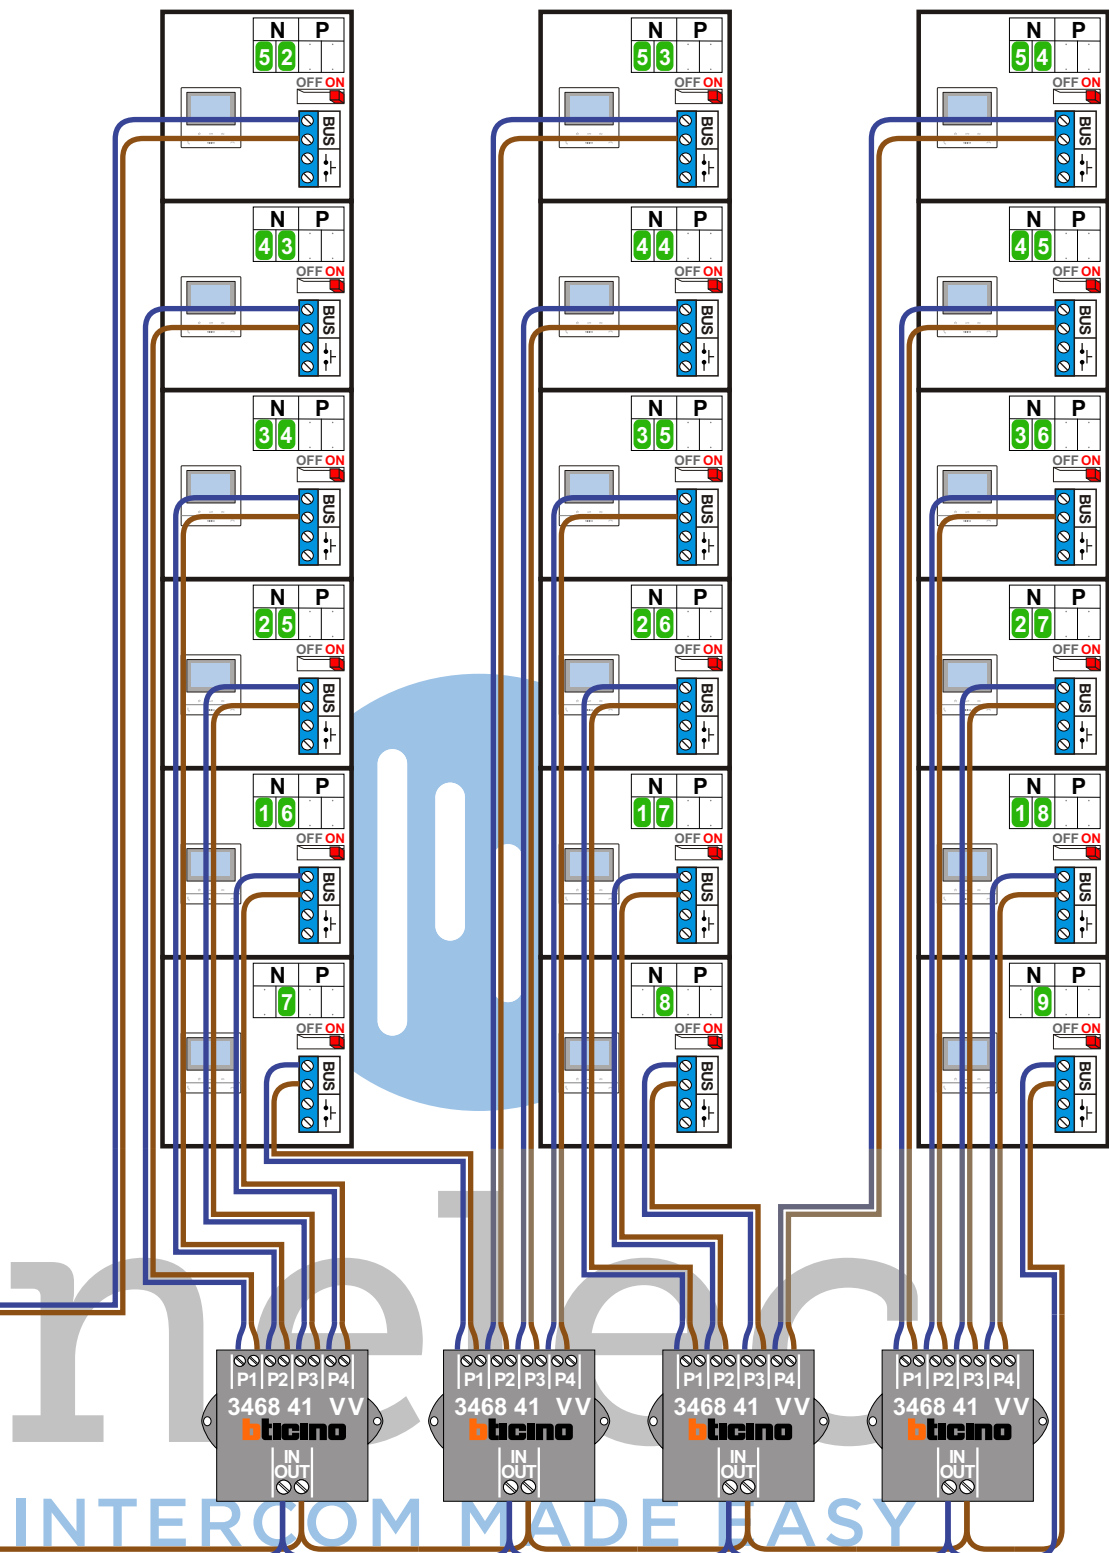

N-waarde	Huisnummer	Eindweerstand
1	266	X
2	268	X
3	270	X
4	272	X
5	274	X
6	276	X
7	278	X
8	280	X
9	282	X
10	284	X
11	286	X
12	288	X
13	290	X
14	292	X
15	294	X
16	296	X
17	298	X
18	300	X
19	302	X
20	304	X
21	306	X
22	308	X
23	310	X
24	312	X
25	314	X
26	316	X
27	318	X
28	320	X
29	322	X
30	324	X
31	326	X
32	328	X
33	330	X
34	332	X
35	334	X
36	336	X
37	338	X
38	340	X
39	342	X
40	344	X
41	346	X
42	348	X
43	350	X
44	352	X
45	354	X
46	356	X
47	358	X
48	360	X
49	362	X
50	364	X
51	366	X
52	368	X
53	370	X
54	372	X

nelec
 INTERCOM MADE EASY