


**— = systeemkabel**  
Bij andere getwiste kabel 66% afstand!  
Bij ongetwiste kabel max. 50 meter buitenpost naar videofoon.  
UTP op aanvraag.



**M-40**  
De aders moeten echt OP de connector doorgelust worden!

**VideoVerdeler**  
De aders moeten echt OP de klemmen doorgelust worden!


**DEURSTATION S-140V**

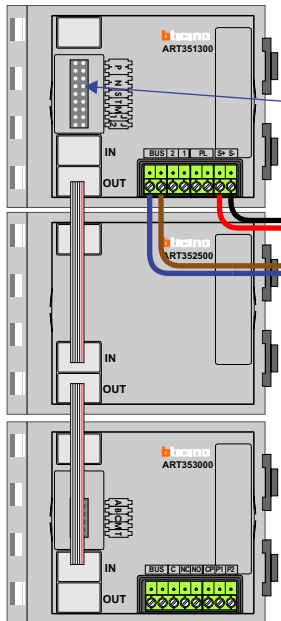

12 Vdc opener

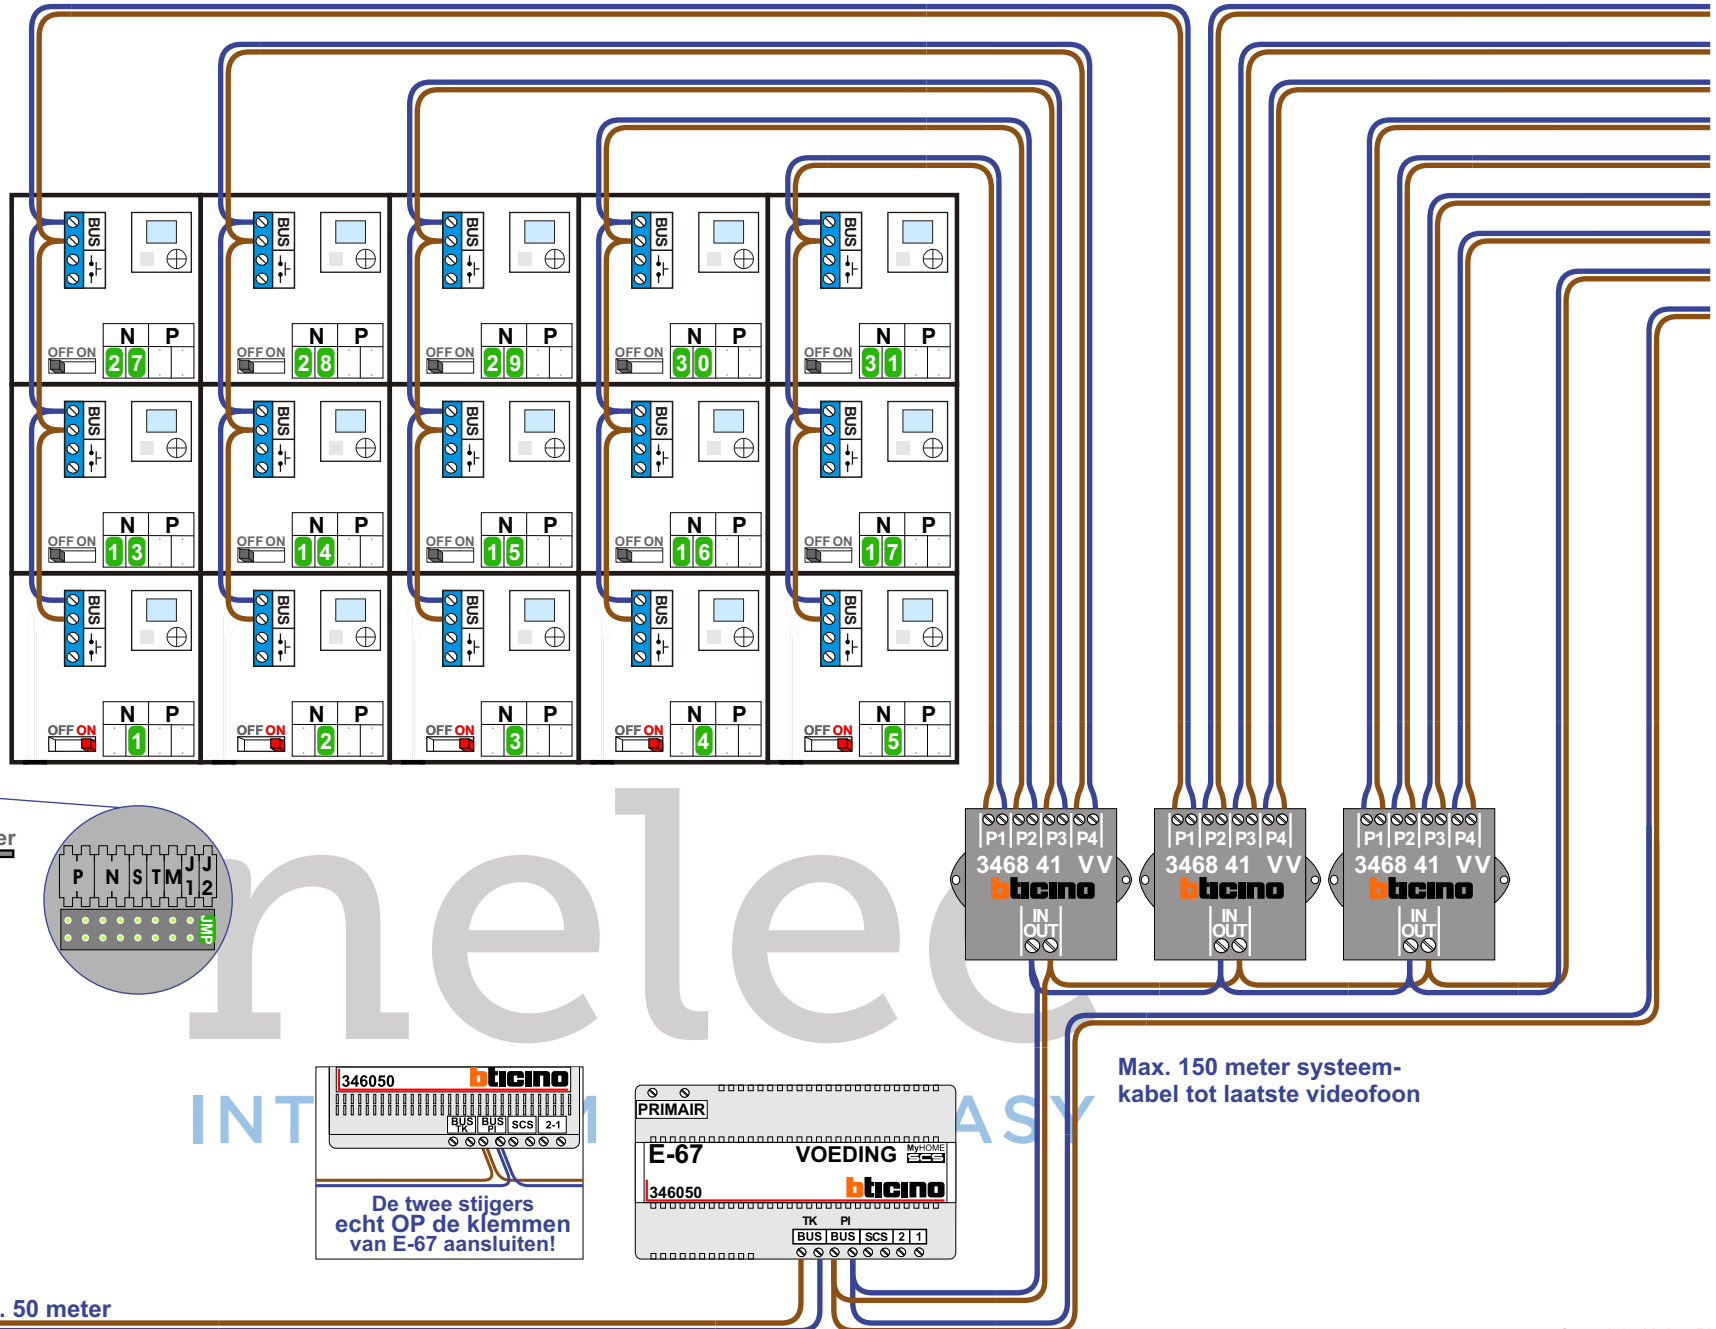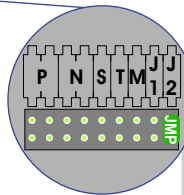


**346050 bticino**  
De twee stijgers echt OP de klemmen van E-67 aansluiten!

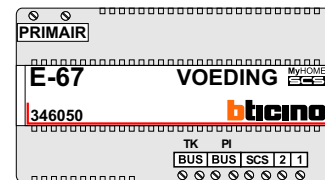

Max. 150 meter systeemkabel tot laatste videofoon

Max. 50 meter

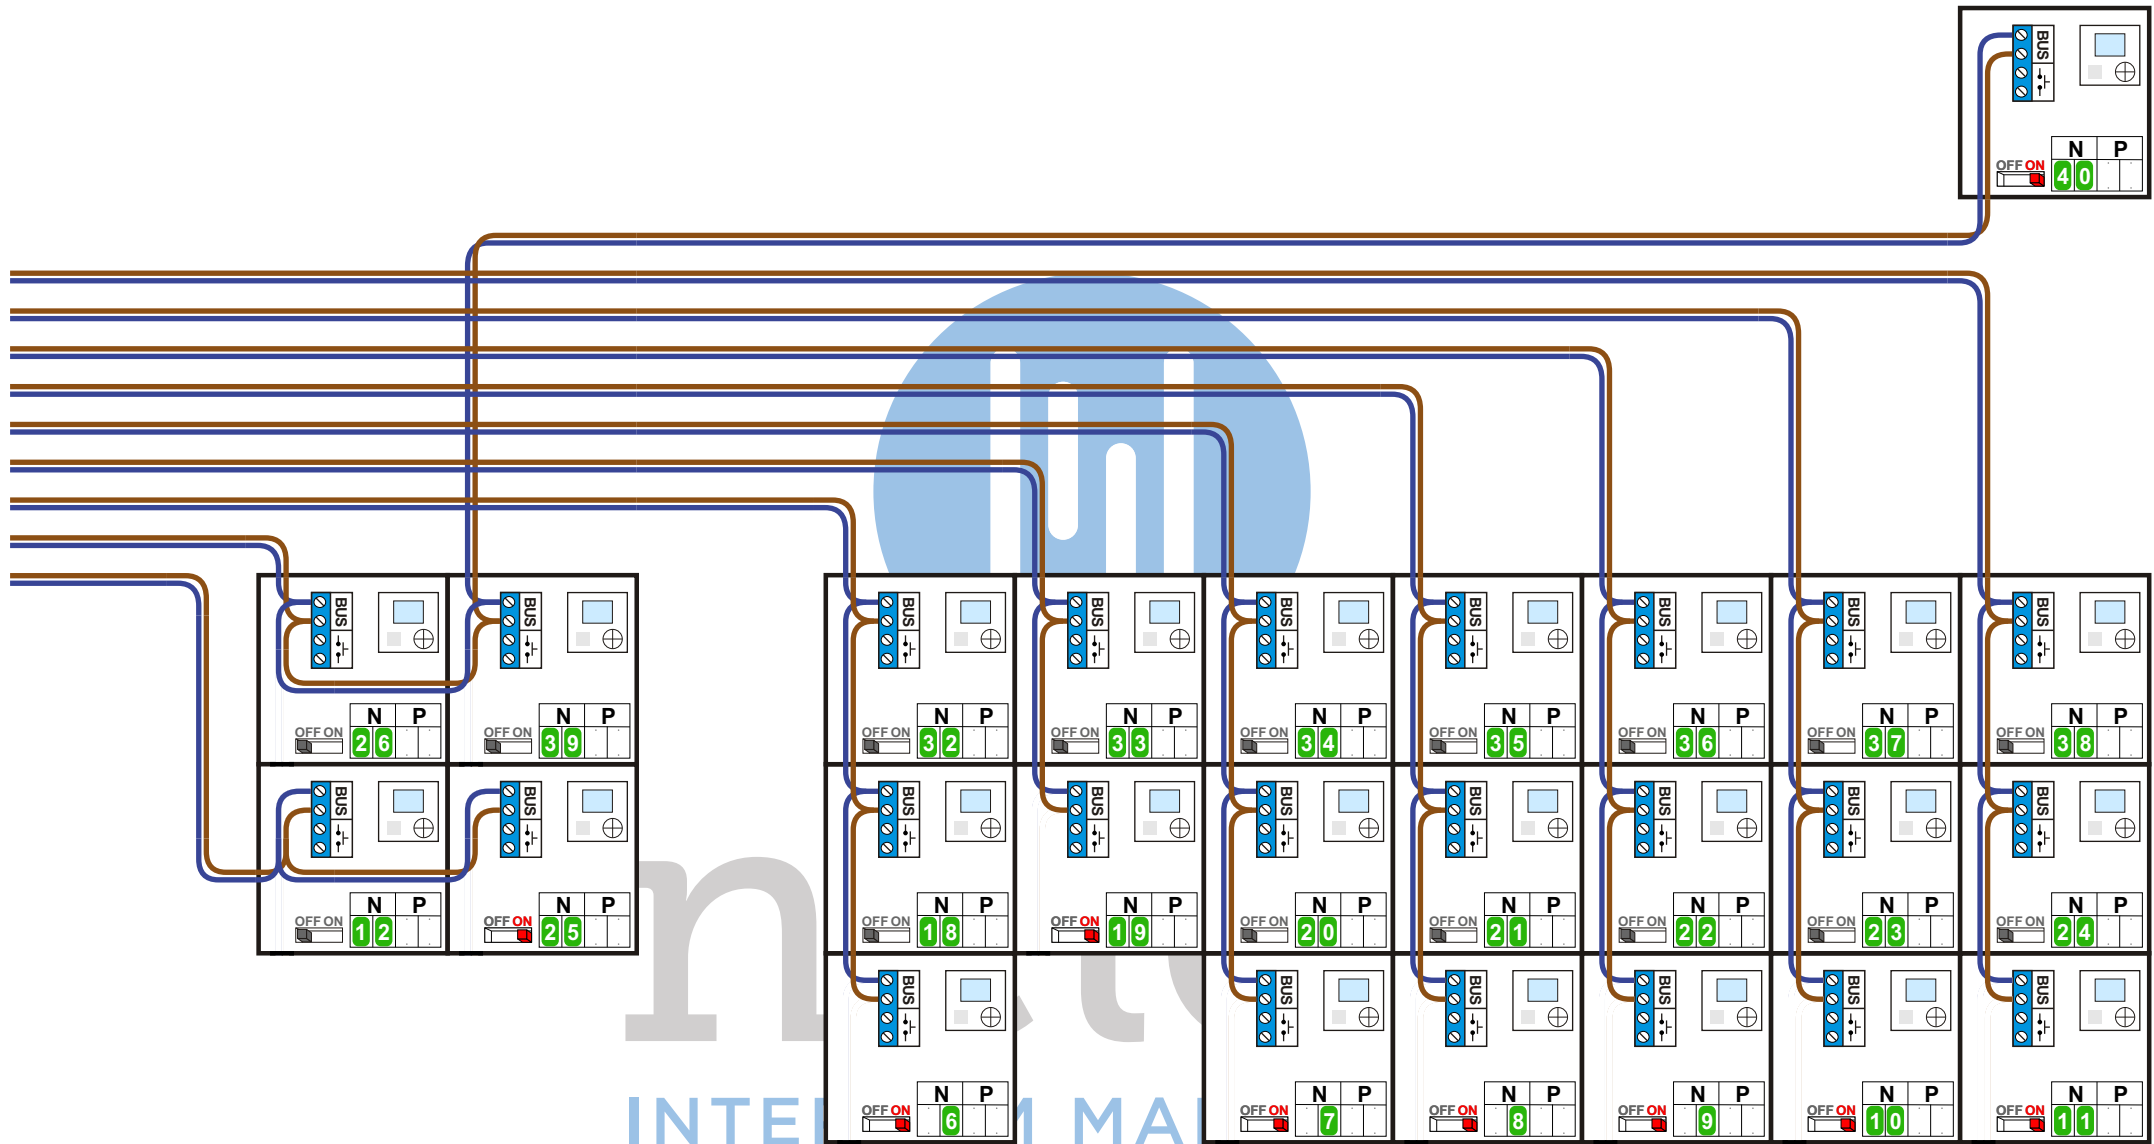

N-waarde	Huisnummer	Switch ON
1	48-1	X
2	48-2	X
3	48-3	X
4	48-4	X
5	48-5	X
6	48-6	X
7	48-7	X
8	48-8	X
9	48-9	X
10	48-10	X
11	48-11	X
12	48-12	
13	48-13	
14	48-14	
15	48-15	
16	48-16	
17	48-17	
18	48-18	
19	48-19	X
20	48-20	
21	48-21	
22	48-22	
23	48-23	
24	48-24	
25	48-25	X
26	48-26	
27	48-27	
28	48-28	
29	48-29	
30	48-30	
31	48-31	
32	48-32	
33	48-33	
34	48-34	
35	48-35	
36	48-36	
37	48-37	
38	48-38	
39	48-39	
40	48-40	X

nelec  
 INTERCOM MADE EASY