

— = systeemkabel
Bij andere getwiste kabel 66% afstand!
Bij ongetwiste kabel max. 50 meter buitenpost naar videofoon.
UTP op aanvraag.

BUS 2-DRAADS



Bij monteren/demonteren spanning eraf en voorkom defecten!

M-40



BUS

De aders moeten echt OP de connector doorgelust worden!

VideoVerdeler




De aders moeten echt OP de klemmen doorgelust worden!

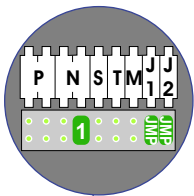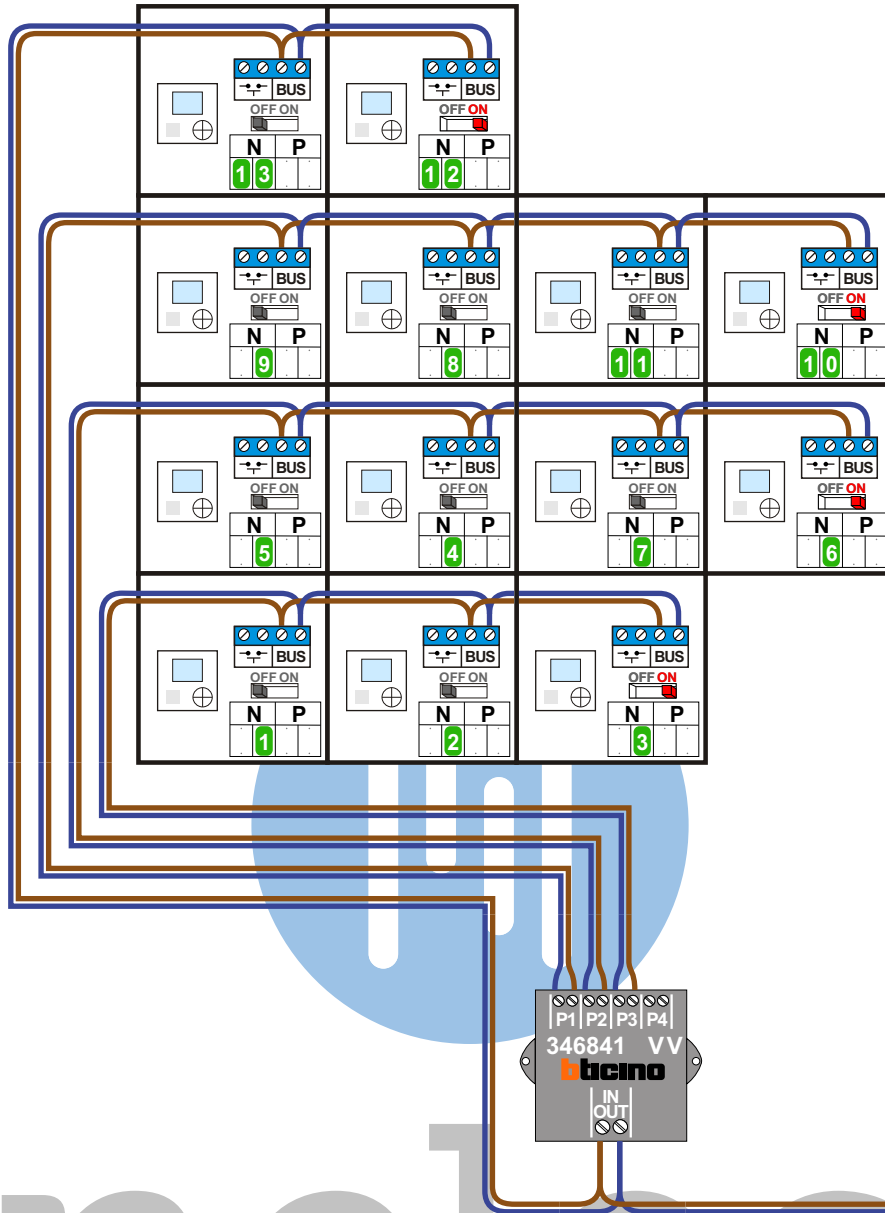

nelec


INTERCOM MADE EASY


DEURSTATION S-131V

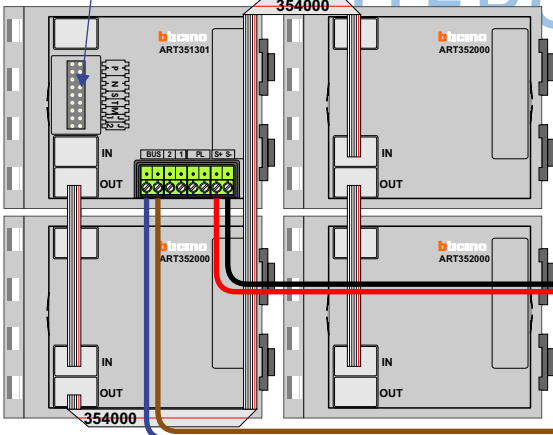

Max. 100 meter systeemkabel tot laatste videofoon

Max. 50 meter

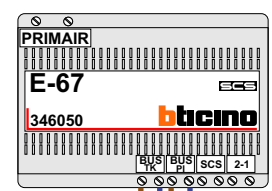

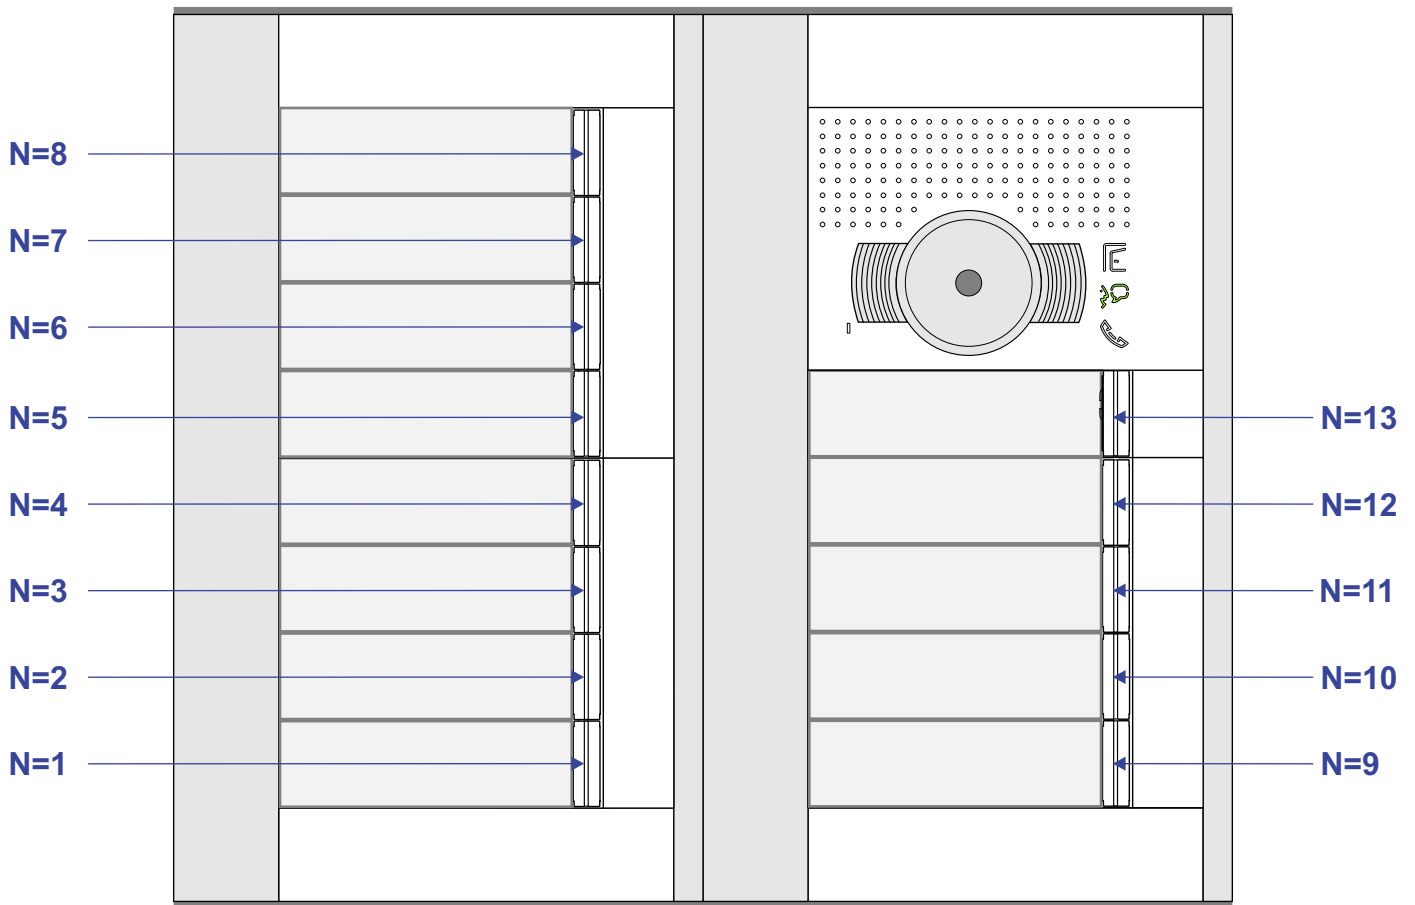

nelec
INTERCOM MADE EASY

N-Waarde	Huisnummer	Switch ON
1	65	
2	67	
3	69	X
4	71	
5	73	
6	75	X
7	77	
8	79	
9	81	
10	83	X
11	85	
12	87	X
13	89	