


= systeemkabel
Bij andere getwiste kabel 66% afstand!
Bij ongetwiste kabel max. 50 meter buitenpost naar videofoon.
UTP op aanvraag.

VideoVerdeler

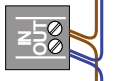


De aders moeten echt OP de klemmen doorgelust worden!

BUS 2-DRAADS



Bij monteren/demonteren spanning eraf en voorkom defecten!

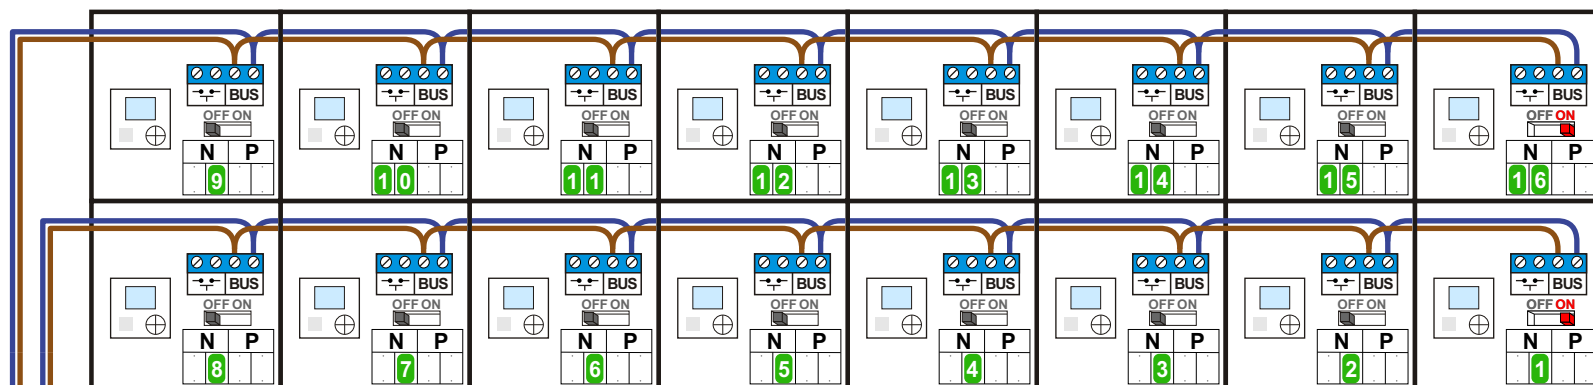


N-Waarde	Huisnummer	Switch
1	49	ON
2	51	
3	53	
4	55	
5	57	
6	59	
7	61	
8	63	
9	65	
10	67	
11	69	
12	71	
13	73	
14	75	
15	77	
16	79	On

Haal de spanning van het systeem als je een digitizer monteert of demonteert

Digitizer voor 1 t/m 8 drukkers

Digitizer voor 9 t/m 16 drukkers

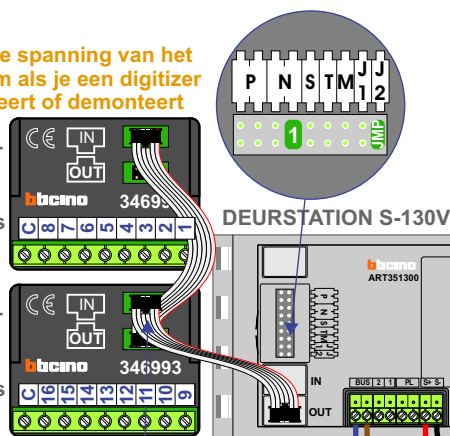


nokjes connectoren wijzen naar elkaar

Pot.vrij contact tbv deuropener

S- S+ C NC NO

Max. 50 meter

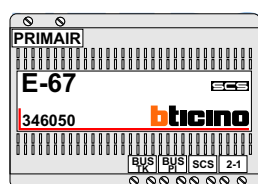

Max. 100 meter systeemkabel tot laatste videofoon