


— = systeemkabel
Bij andere getwiste kabel 66% afstand!
Bij ongetwiste kabel max. 50 meter buitenpost naar videofoon.
UTP op aanvraag.

BUS 2-DRAADS



Bij monteren/demonteren spanning eraf en voorkom defecten!

VideoVerdeler



De aders moeten echt OP de klemmen doorgelust worden!

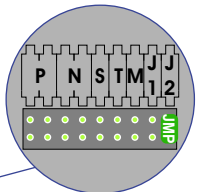


Pot.vrij contact tbv deuropener
S- S+ C NC NO

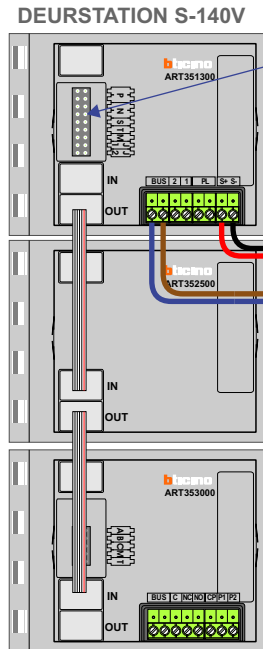

Max. 50 meter

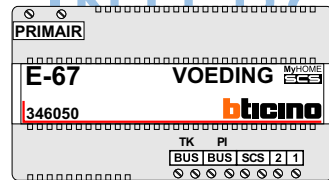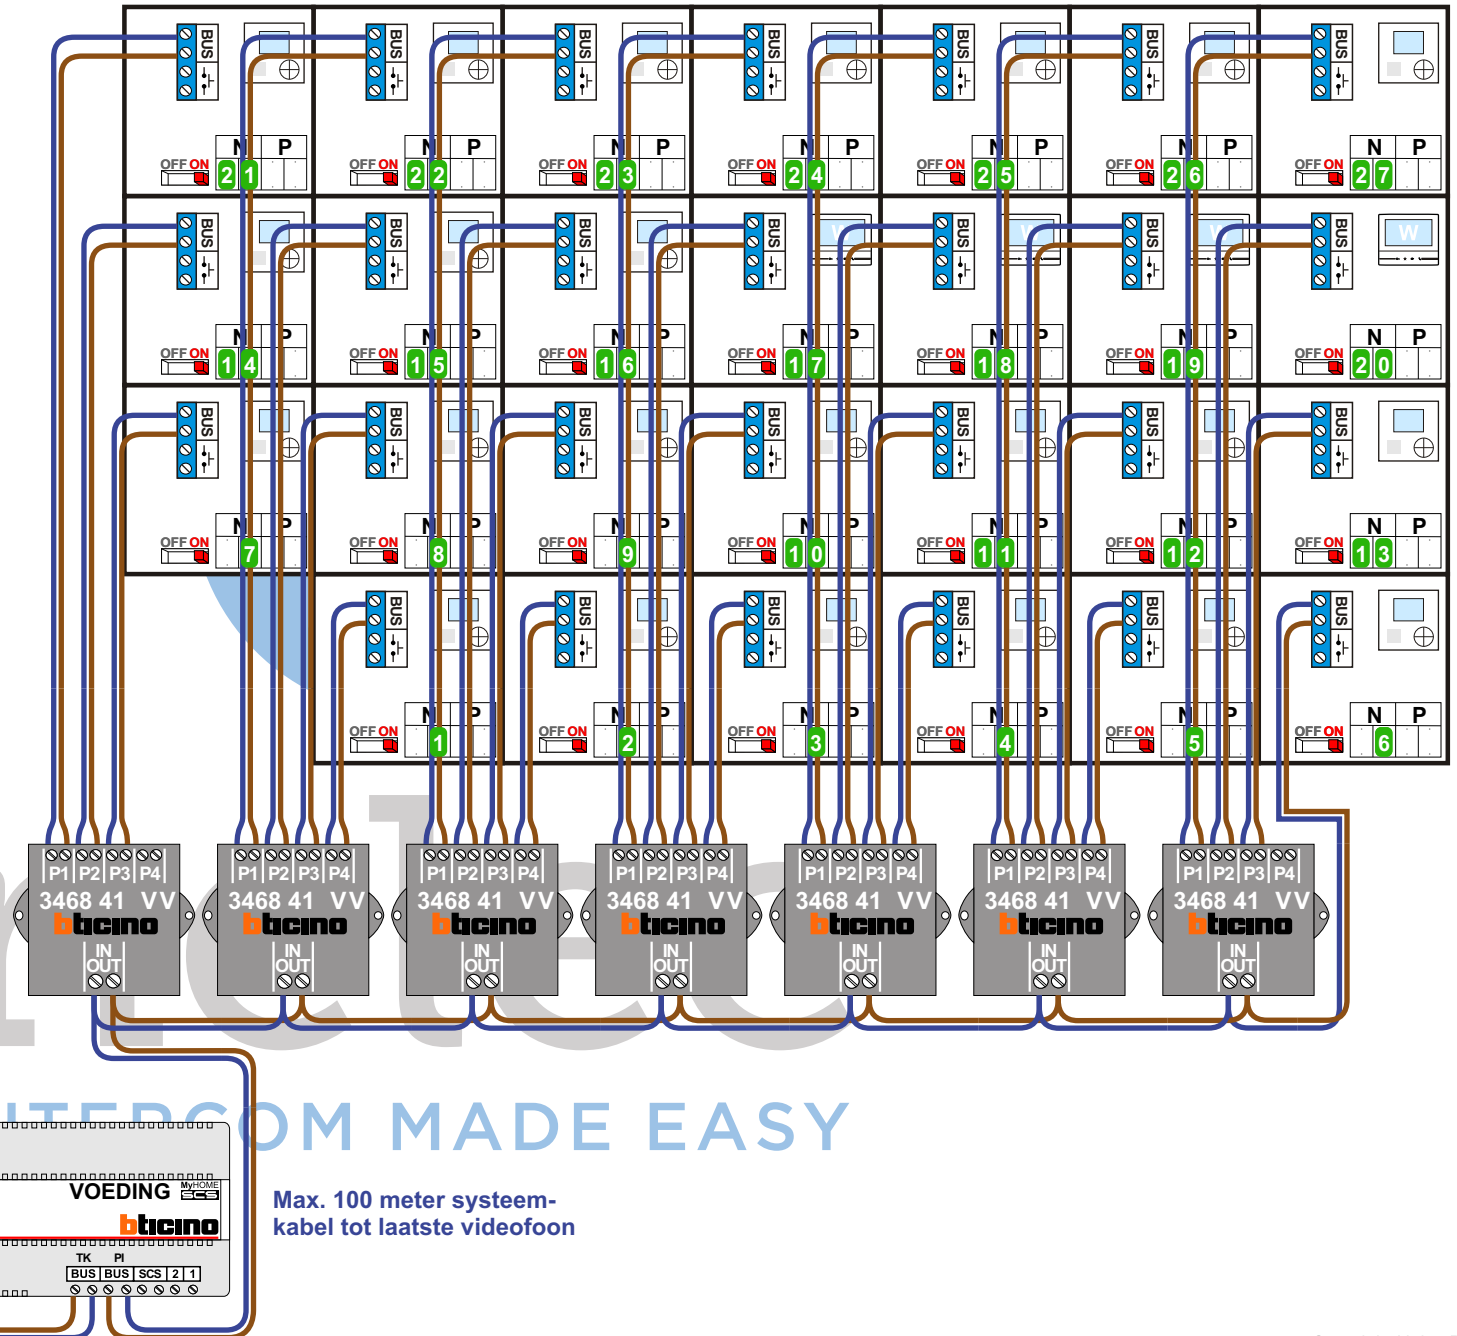

Max. 100 meter systeemkabel tot laatste videofoon

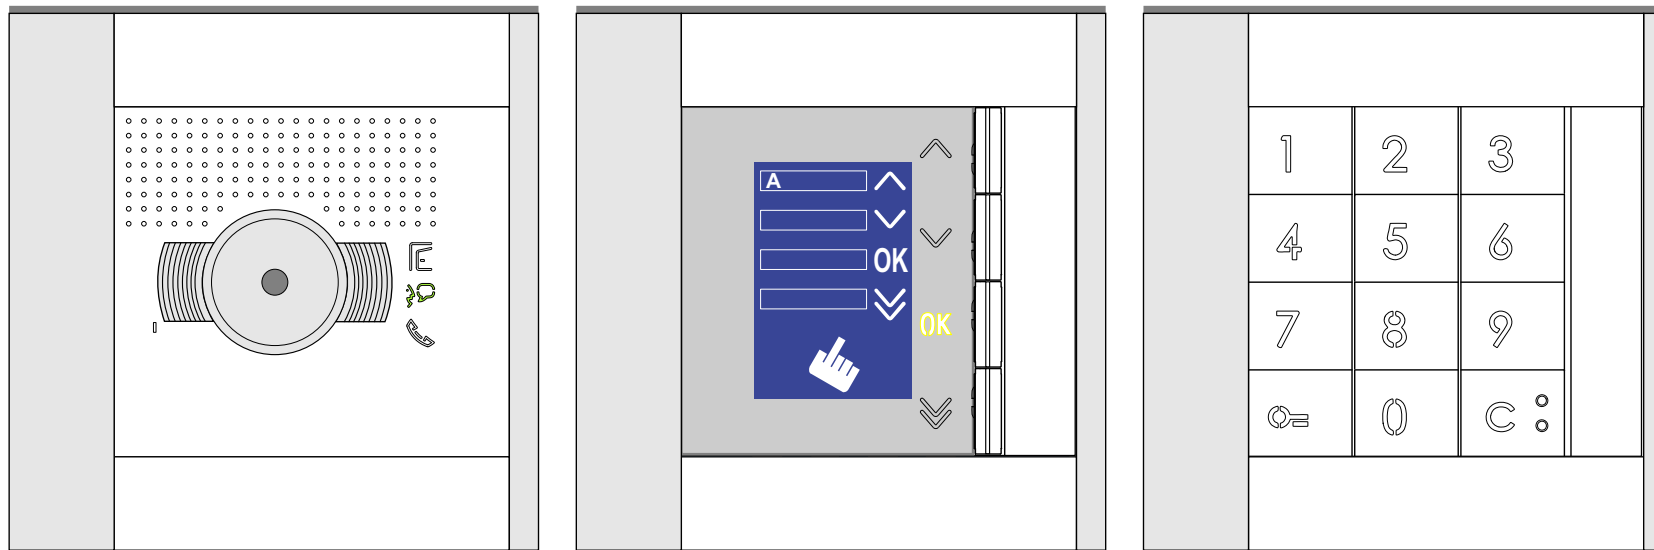

N-waarde	Huisnummer	Switch On	Intoetsen
1	34-2	X	2
2	34-3	X	3
3	34-4	X	4
4	34-5	X	5
5	34-6	X	6
6	34-7	X	7
7	34-11	X	11
8	34-12	X	12
9	34-13	X	13
10	34-14	X	14
11	34-15	X	15
12	34-16	X	16
13	34-17	X	17
14	34-21	X	21

N-waarde	Huisnummer	Switch On	Intoetsen
15	34-22	X	22
16	34-23	X	23
17	34-24	X	24
18	34-25	X	25
19	34-26	X	26
20	34-27	X	27
21	34-31	X	31
22	34-32	X	32
23	34-33	X	33
24	34-34	X	34
25	34-35	X	35
26	34-36	X	36
27	34-37	X	37