

**TWEEDRAADS BUS**


**Bij monteren/demonteren spanning eraf voorkomt defecten!**

**De anders moeten echt OP de connector doorgelust worden!**





**De twee stijgers echt OP de klemmen van E-67 aansluiten!**

**De aders moeten echt OP de klemmen doorgelust worden!**

**De aders moeten echt OP de klemmen doorgelust worden!**

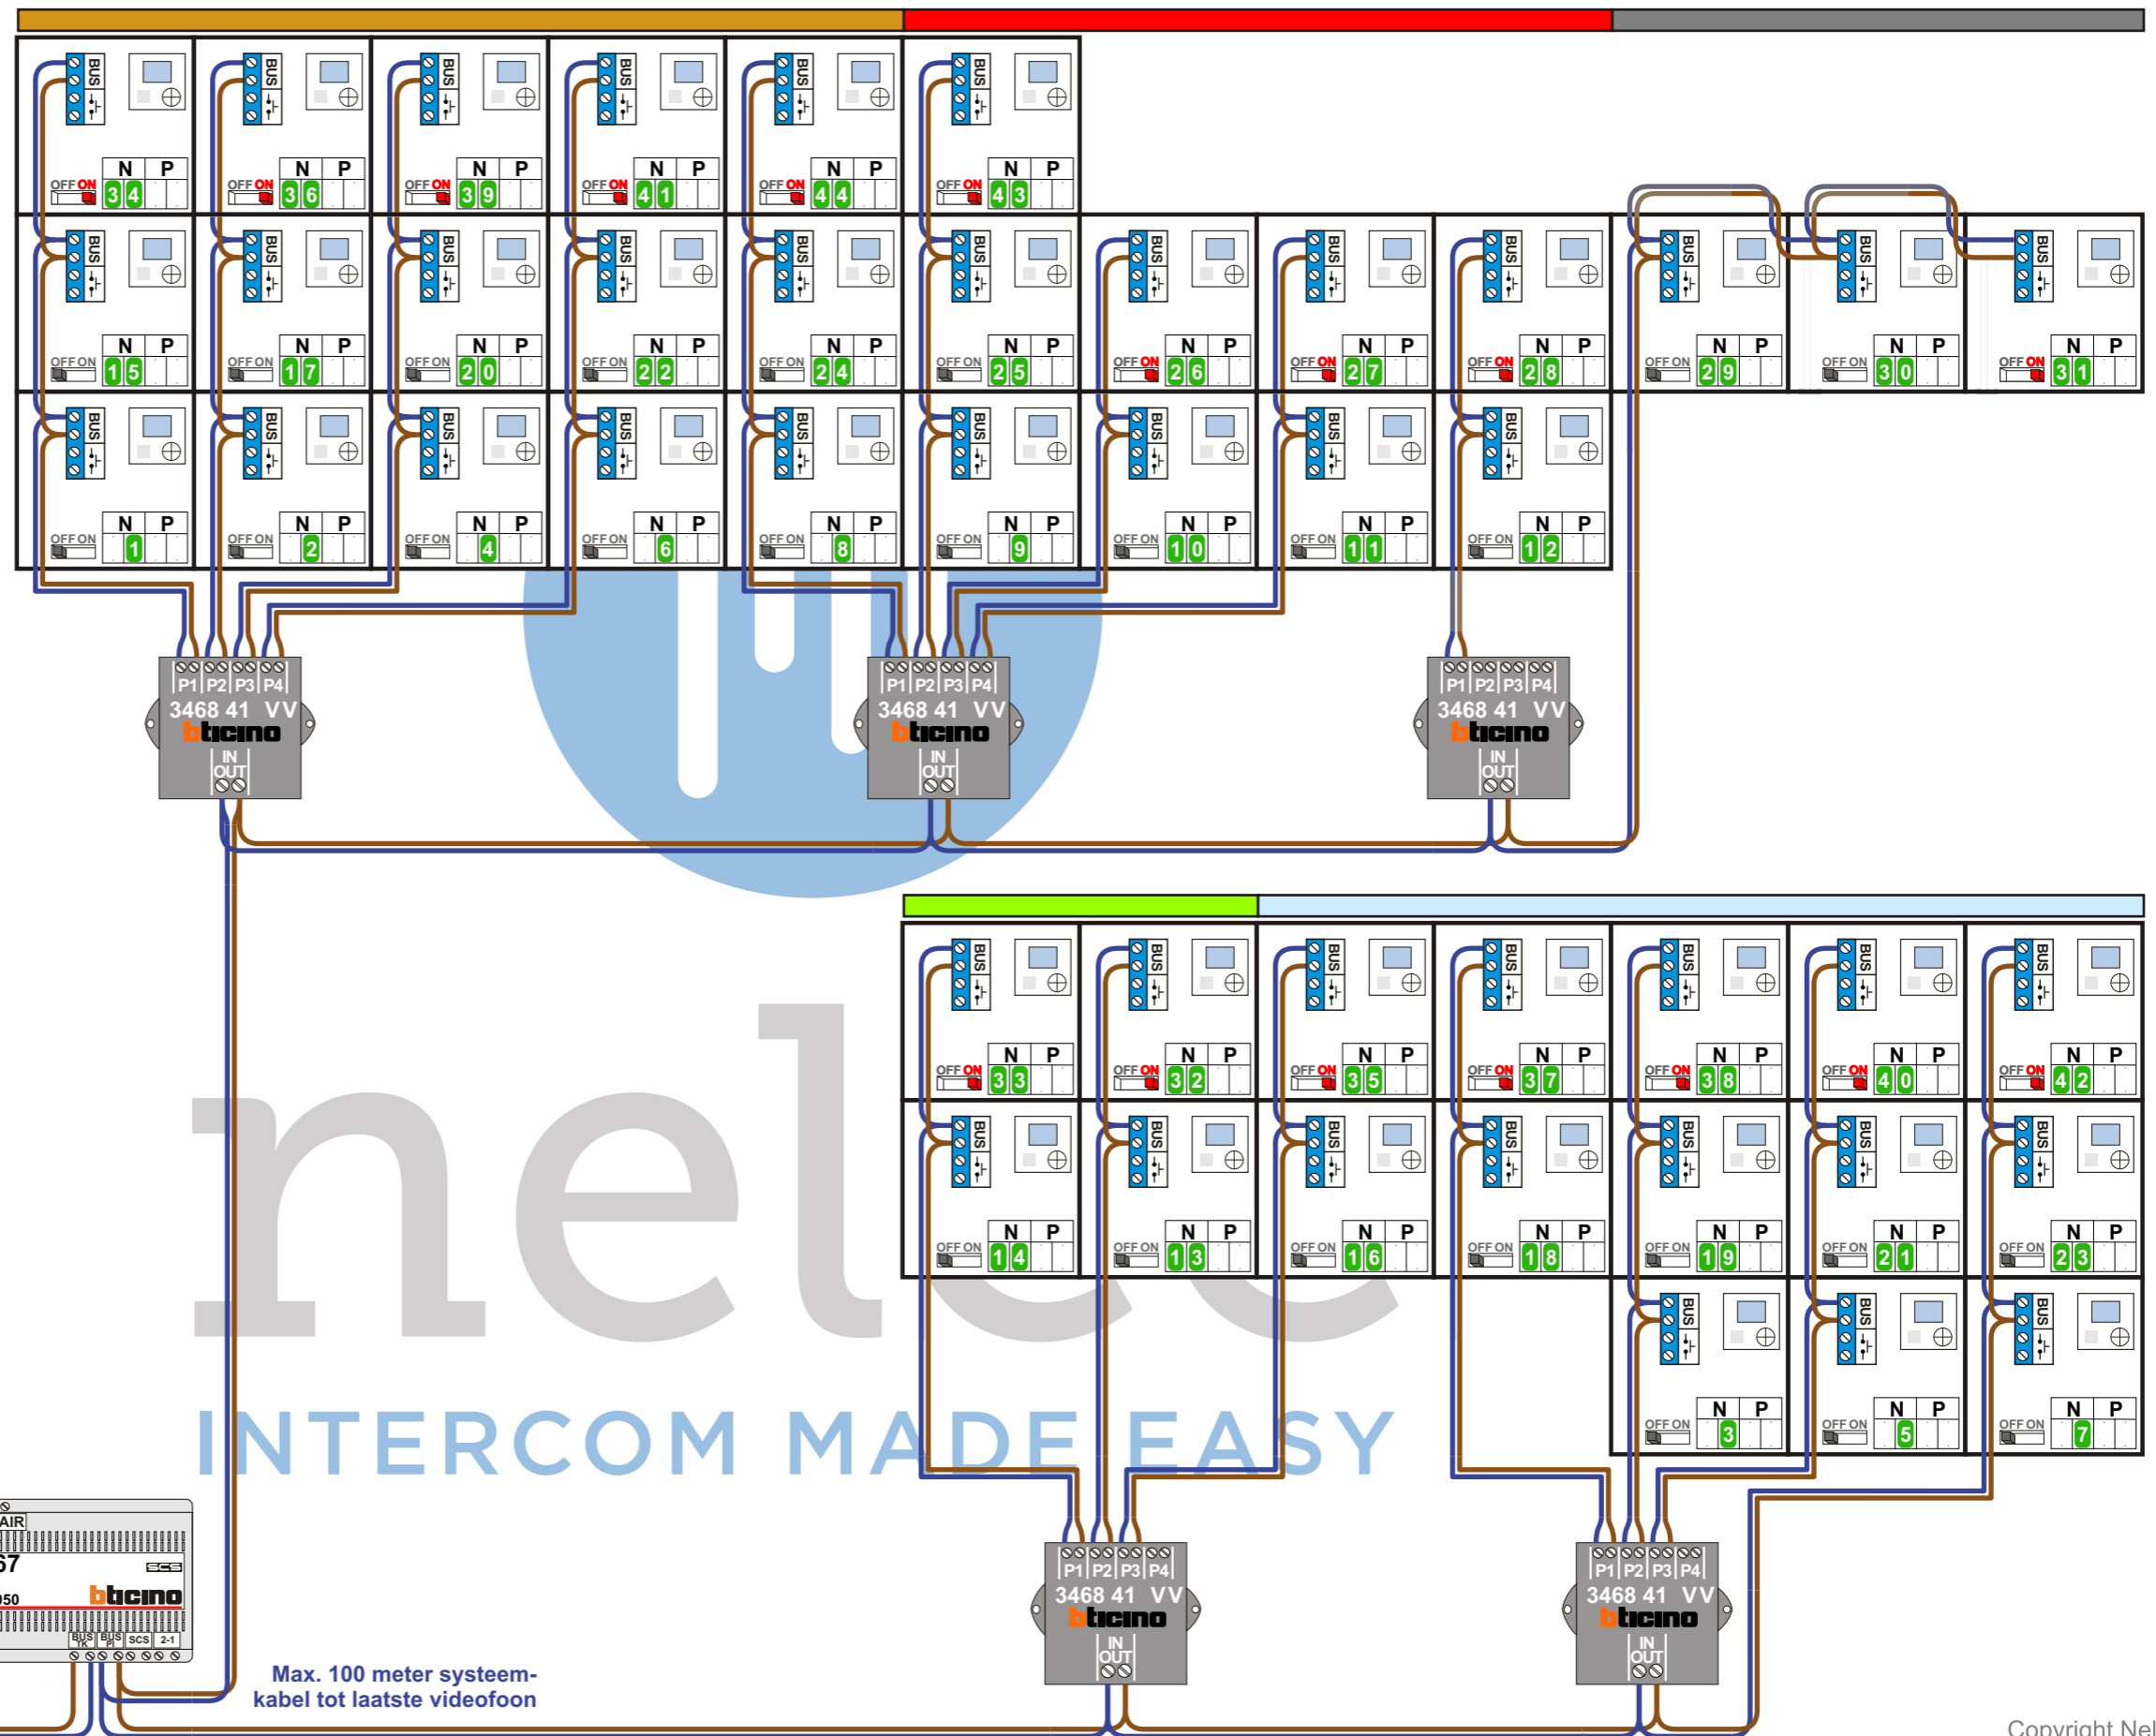

**Plattegrond gebouw**

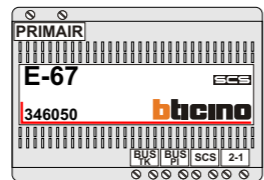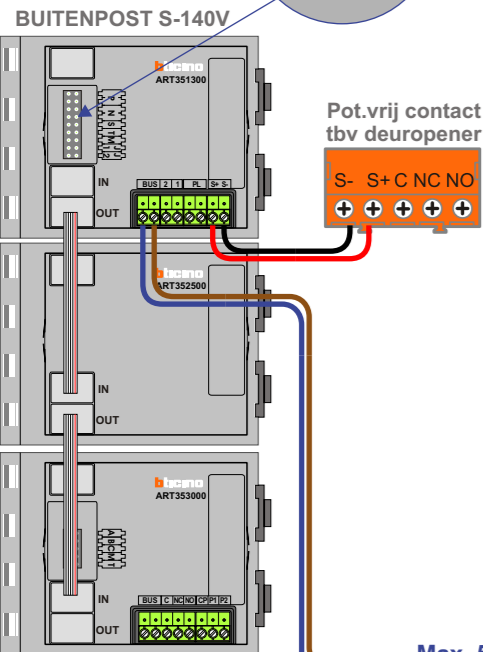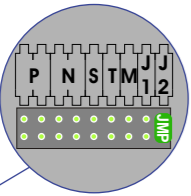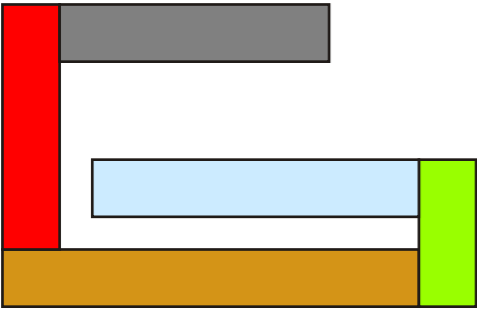

Max. 50 meter

Max. 100 meter systeemkabel tot laatste videofoon

N-Waarde	Huisnummer	Switch-ON
1	39	
2	41	
3	43	
4	45	
5	47	
6	51	
7	53	
8	55	
9	57	
10	59	
11	61	
12	63	
13	65	
14	67	
15	69	
16	71	
17	73	
18	75	
19	77	
20	79	
21	81	
22	83	
23	85	
24	87	
25	89	
26	91	X
27	93	X
28	95	X
29	97	
30	99	
31	101	X
32	103	X
33	105	X
34	107	X
35	109	X
36	111	X
37	113	X
38	115	X
39	117	X
40	119	X
41	121	X
42	123	X
43	125	X
44	127	X



nelec  
INTERCOM MADE EASY