

TWEEEDRAADS BUS

(A) mechanische disconnectie
spanning aaf
voortom directe

(B) systeemkabel
Bij andere geteste
kabel 60m afstand
Bij ongepaste kabel
max. 50 meter buiten-
post naar videofon
UIT op aanroep
VideoVerder

De aders moeten
echt OP de klemmen
doorgelate worden

M-50



De aders moeten
echt OP de connector
doorgelate worden

Blok A

Blok B

Blok C

Blok D

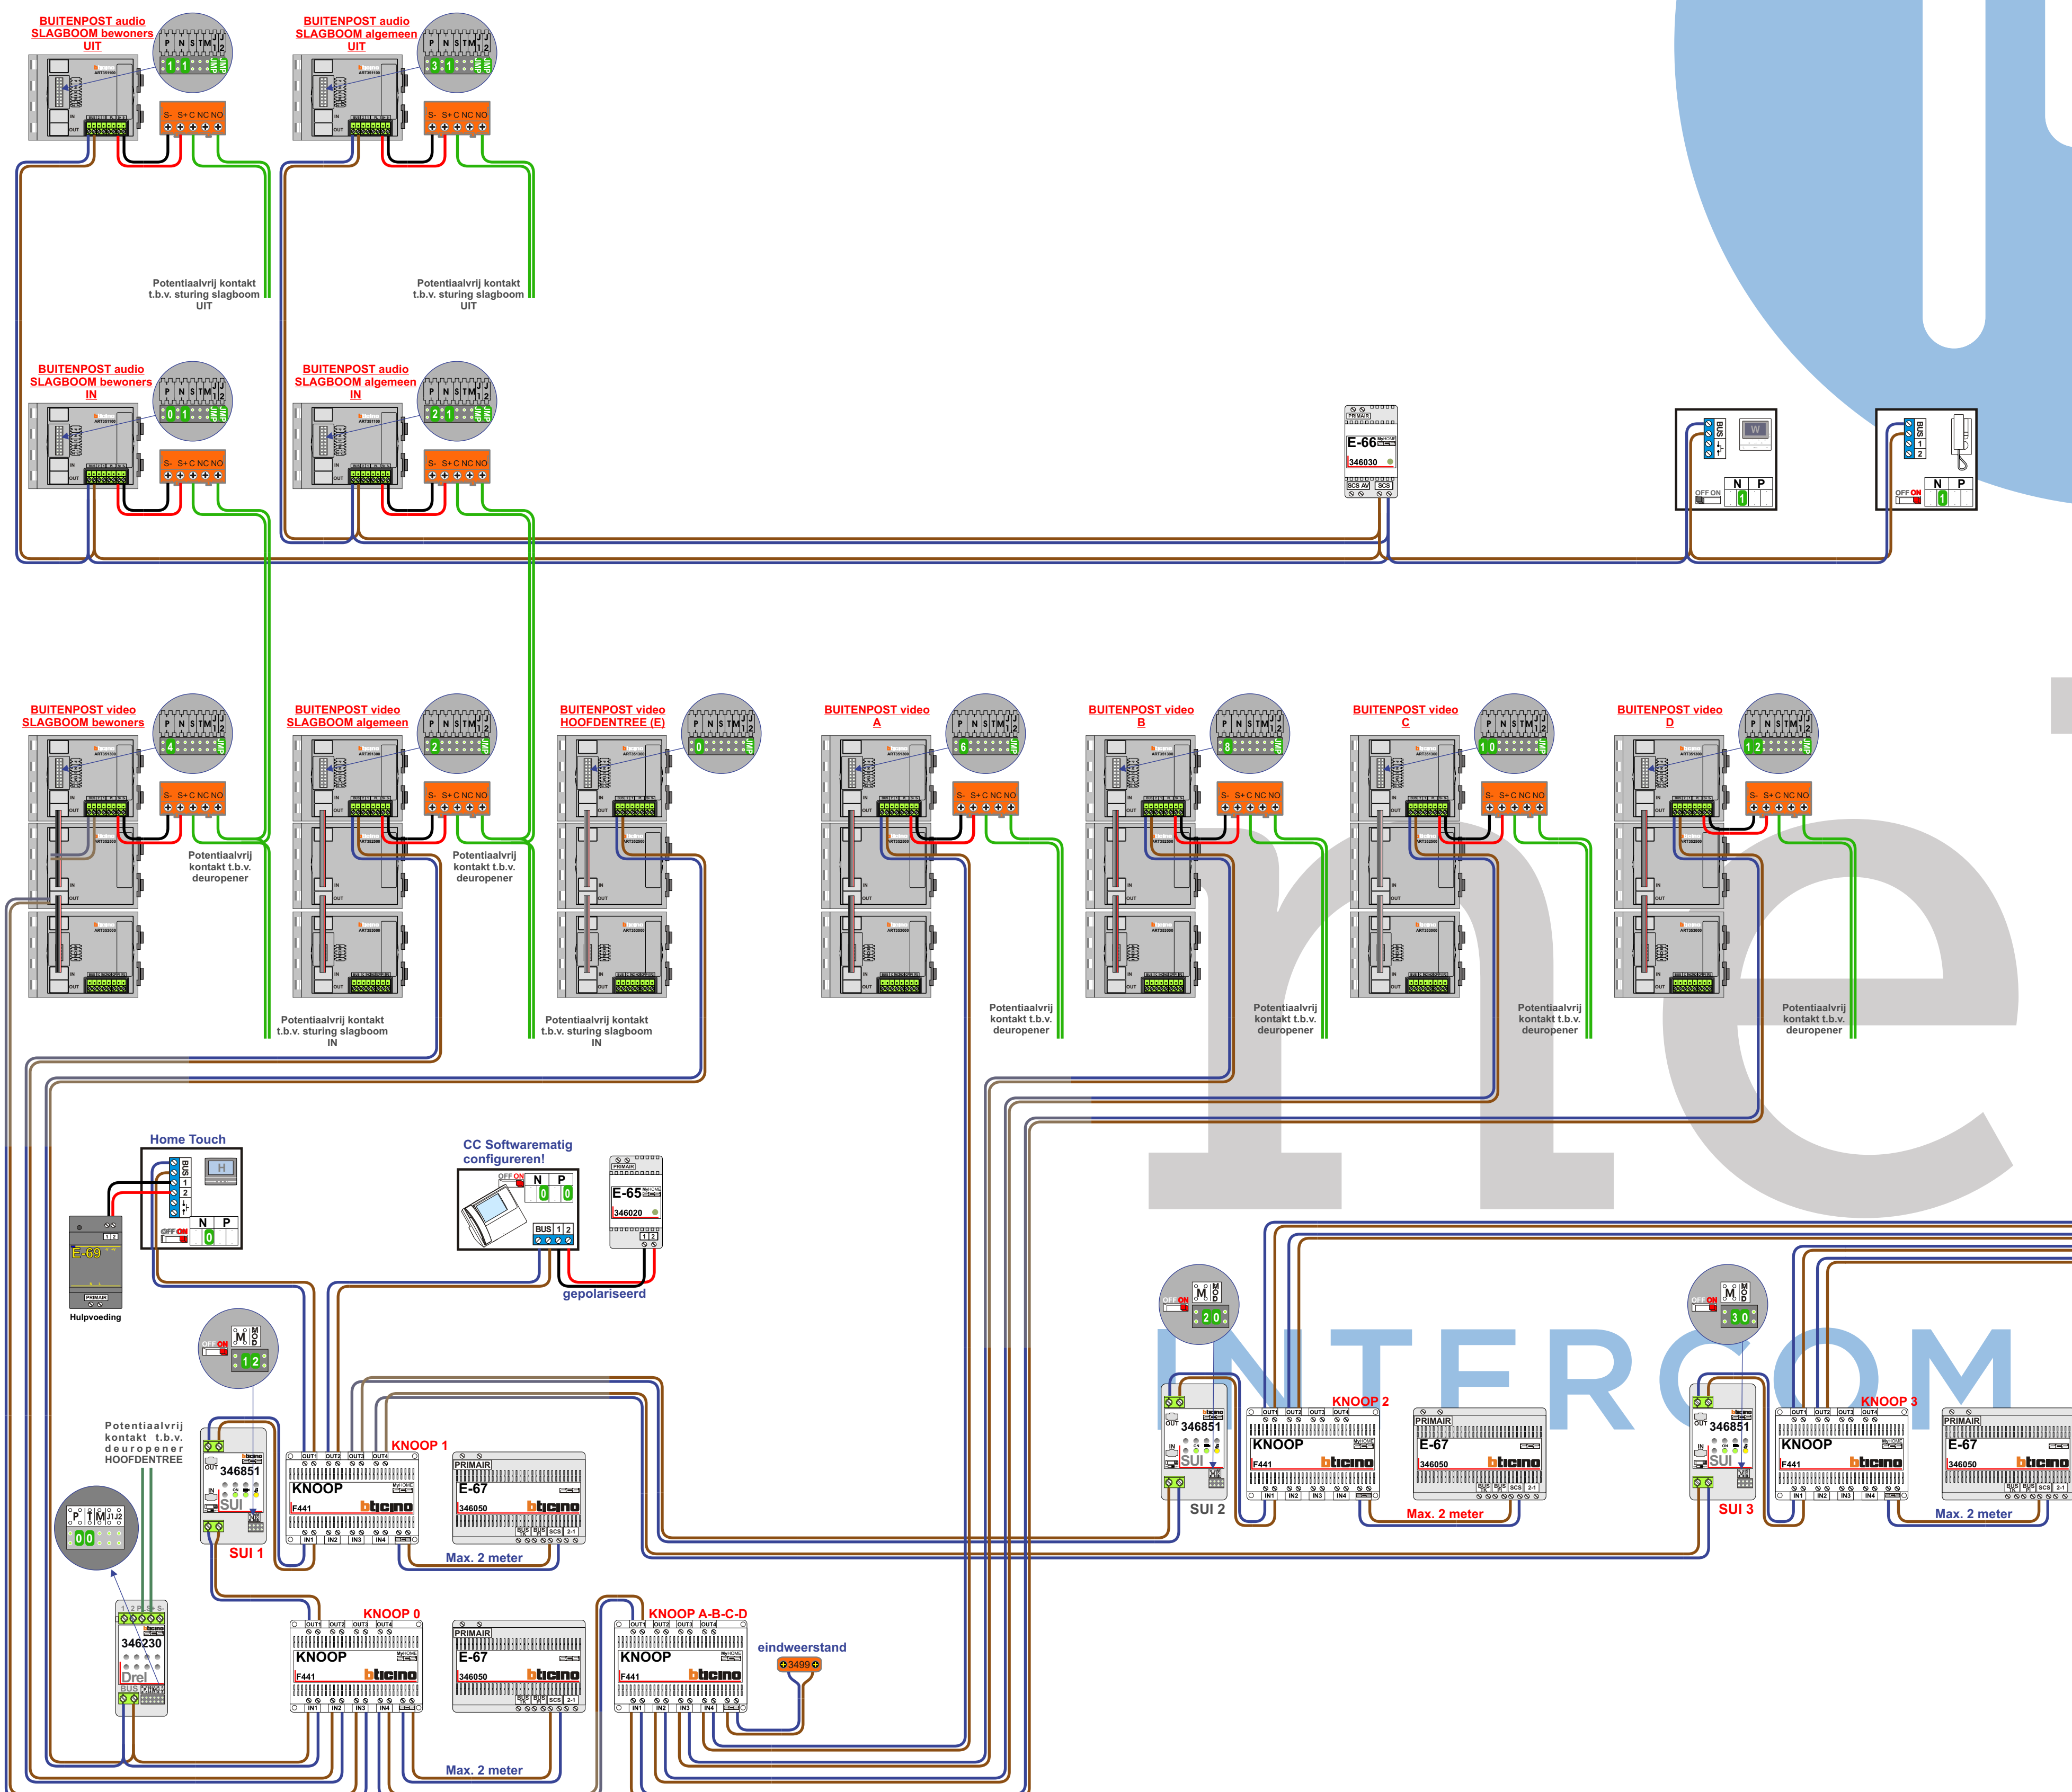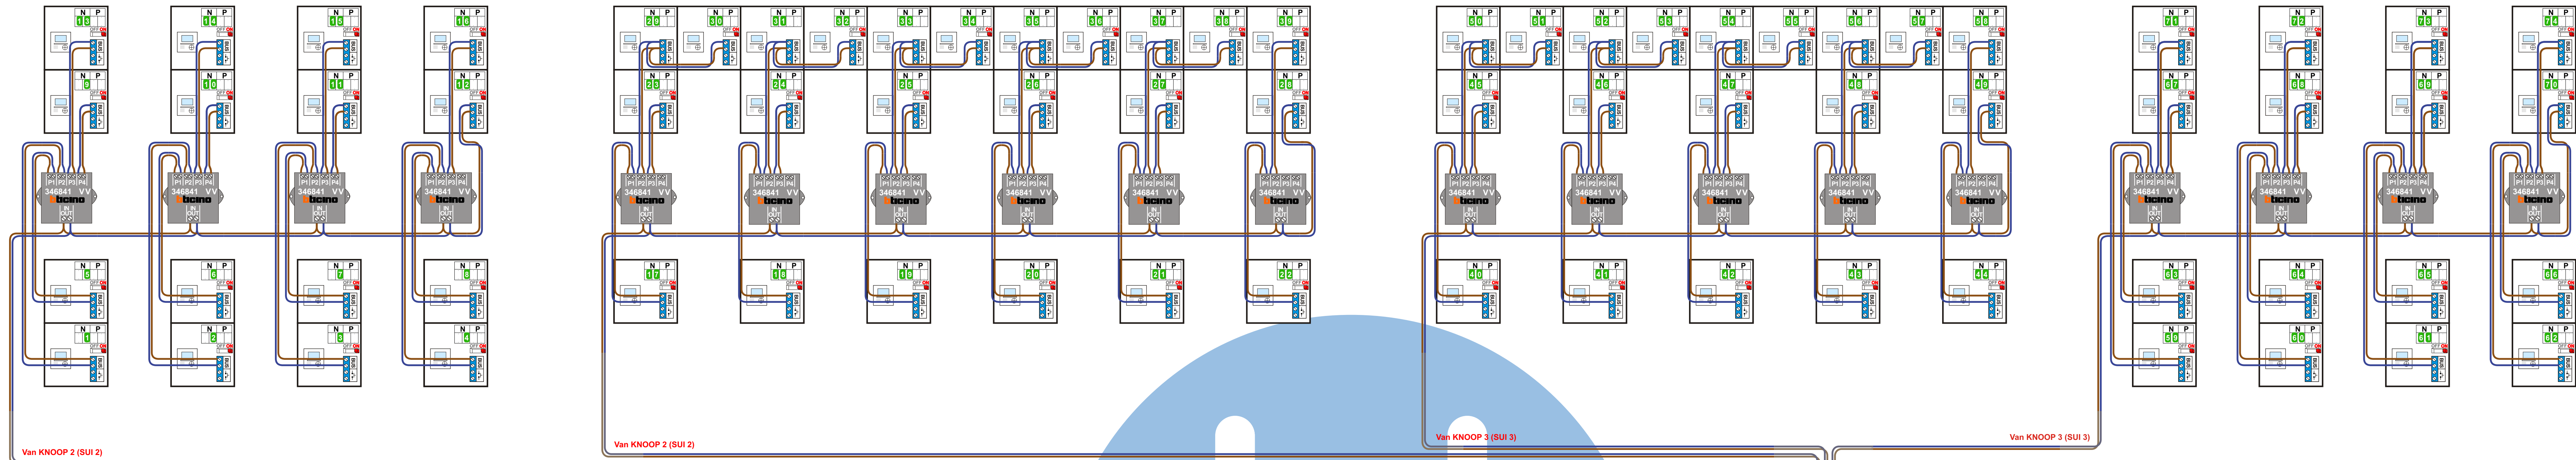

N-waarde	Huisnummer	Switch ON	N-waarde	Huisnummer	Switch ON
1	15	X	38	302	X
2	14	X	39	301	X
3	13	X	40	121	X
4	12	X	41	122	X
5	115	X	42	123	X
6	114	X	43	124	X
7	113	X	44	125	X
8	112	X	45	221	X
9	215	X	46	222	X
10	214	X	47	223	X
11	213	X	48	224	X
12	212	X	49	225	X
13	312	X	50	321	X
14	313	X	51	322	X
15	314	X	52	323	X
16	315	X	53	324	X
17	106	X	54	325	X
18	105	X	55	326	X
19	104	X	56	327	X
20	103	X	57	328	X
21	102	X	58	329	X
22	101	X	59	30	X
23	206	X	60	31	X
24	205	X	61	32	X
25	204	X	62	33	X
26	203	X	63	130	X
27	202	X	64	131	X
28	201	X	65	132	X
29	311	X	66	133	X
30	310	X	67	230	X
31	309	X	68	231	X
32	308	X	69	232	X
33	307	X	70	233	X
34	306	X	71	330	X
35	305	X	72	331	X
36	304	X	73	332	X
37	303	X	74	333	X