


**— = systeemkabel**  
Bij andere getwiste kabel 66% afstand!  
Bij ongetwiste kabel max. 50 meter buitenpost naar videofoon.  
UTP op aanvraag.

M-40  
BUS  
De aders moeten echt OP de connector doorgelust worden!

VideoVerdeler  
De aders moeten echt OP de klemmen doorgelust worden!

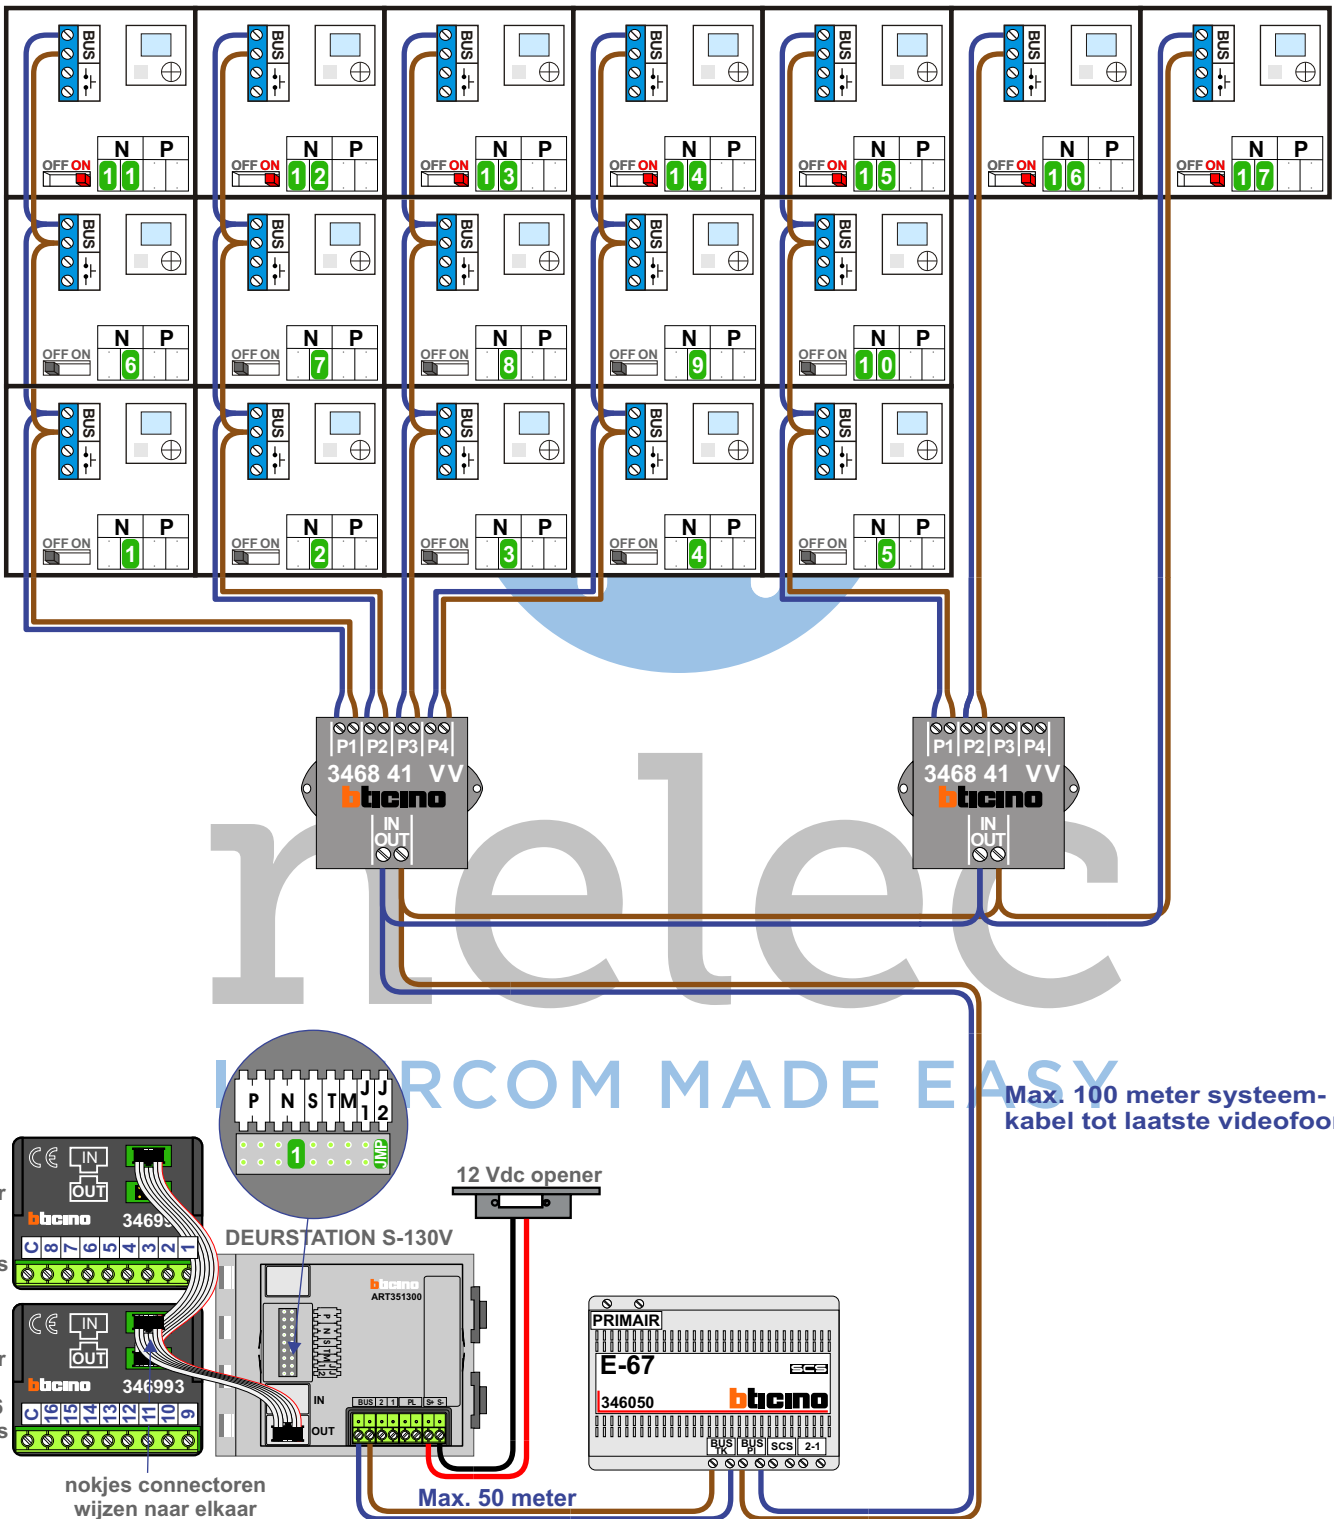

Digitizer voor 1 t/m 8 drukkers

Digitizer voor 9 t/m 16 drukkers

nokjes connectoren wijzen naar elkaar

Max. 50 meter

Max. 100 meter systeemkabel tot laatste videofoon

N-waarde	Huisnummer	Switch ON
1	82a	
2	82b	
3	82c	
4	82d	
5	82e	
6	84a	
7	84b	
8	84c	
9	84d	
10	86a	X
11	86b	X
12	86c	X
13	86d	X
14	86e	X
15	86f	X
16	86f	X



**nelec**  
INTERCOM MADE EASY