



— = systeemkabel
 Bij andere getwiste kabel 66% afstand!
 Bij ongetwiste kabel max. 50 meter buitenpost naar videofoon.
 UTP op aanvraag.

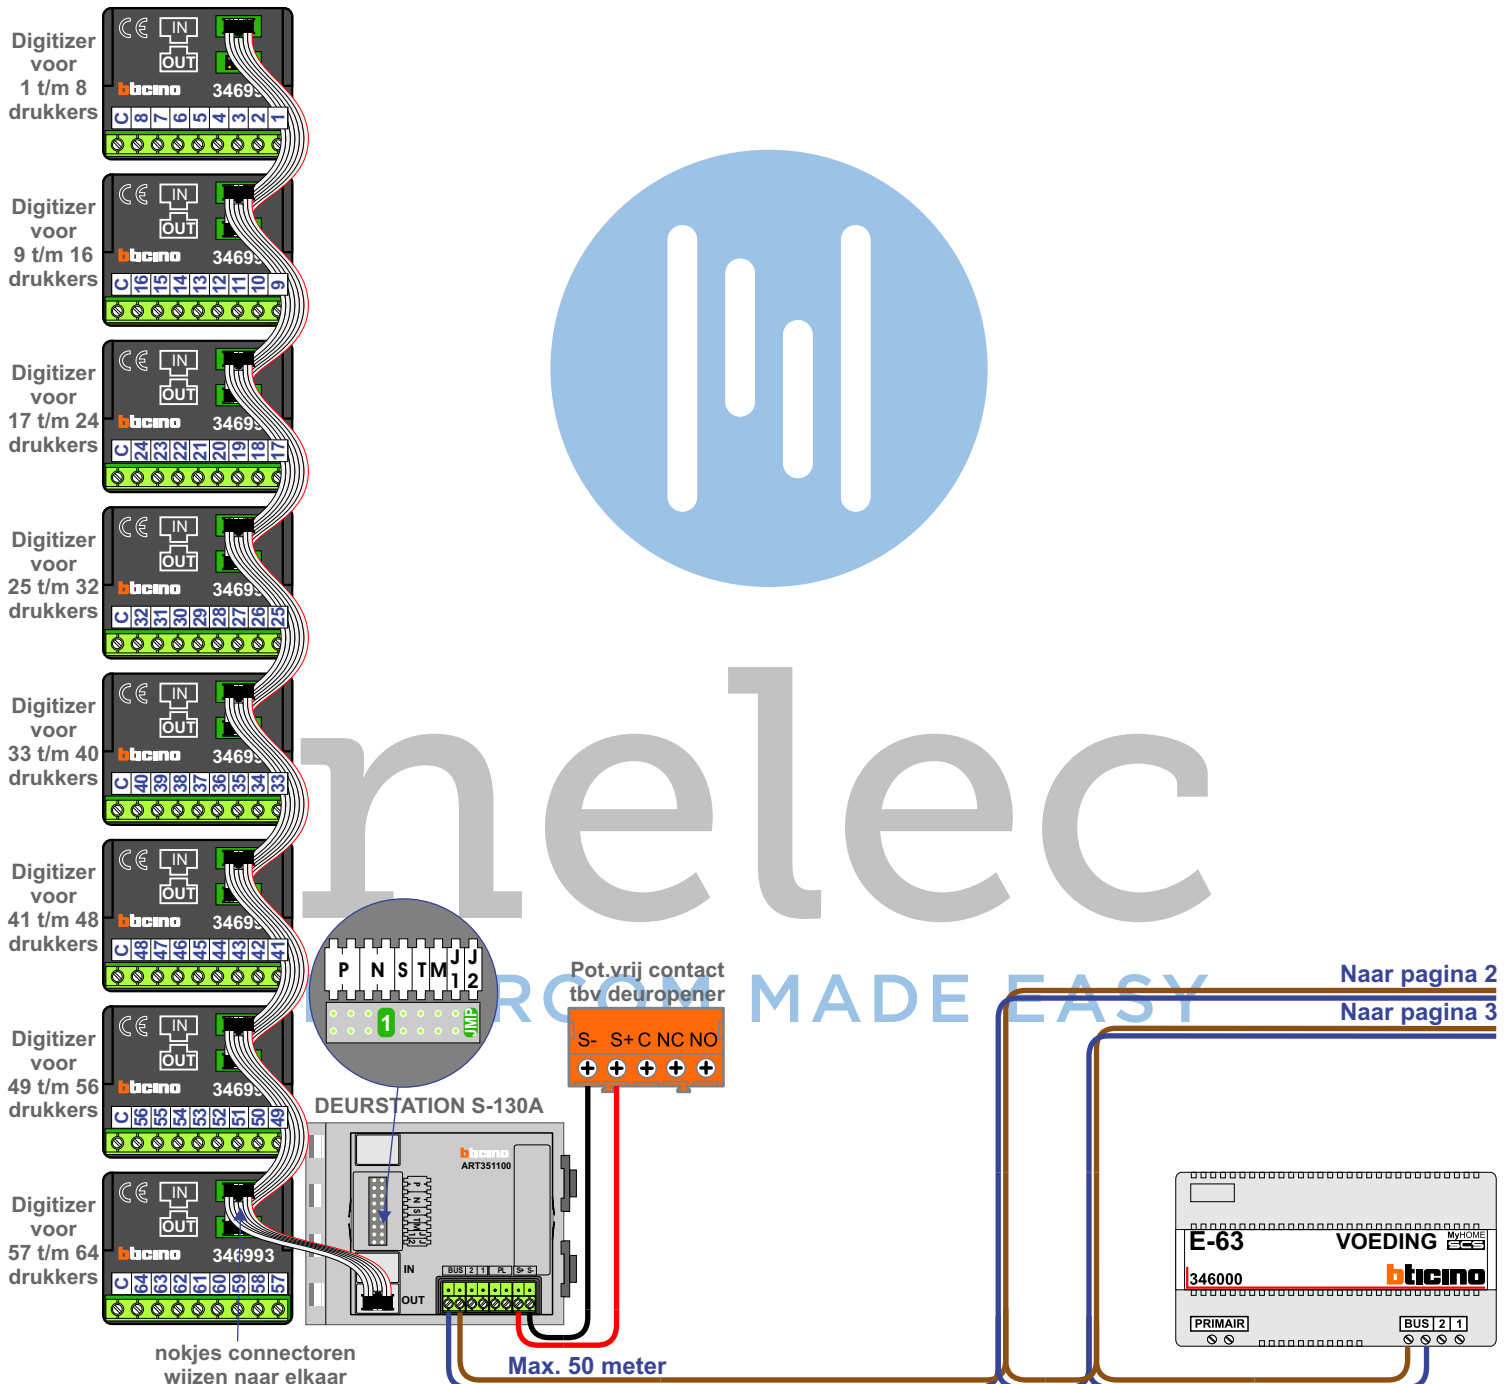


Bij installaties zonder beeld maakt het niet uit hoe je de bus aansluit. De telefoons hoeven niet in serie en eindweerstand zijn niet nodig.

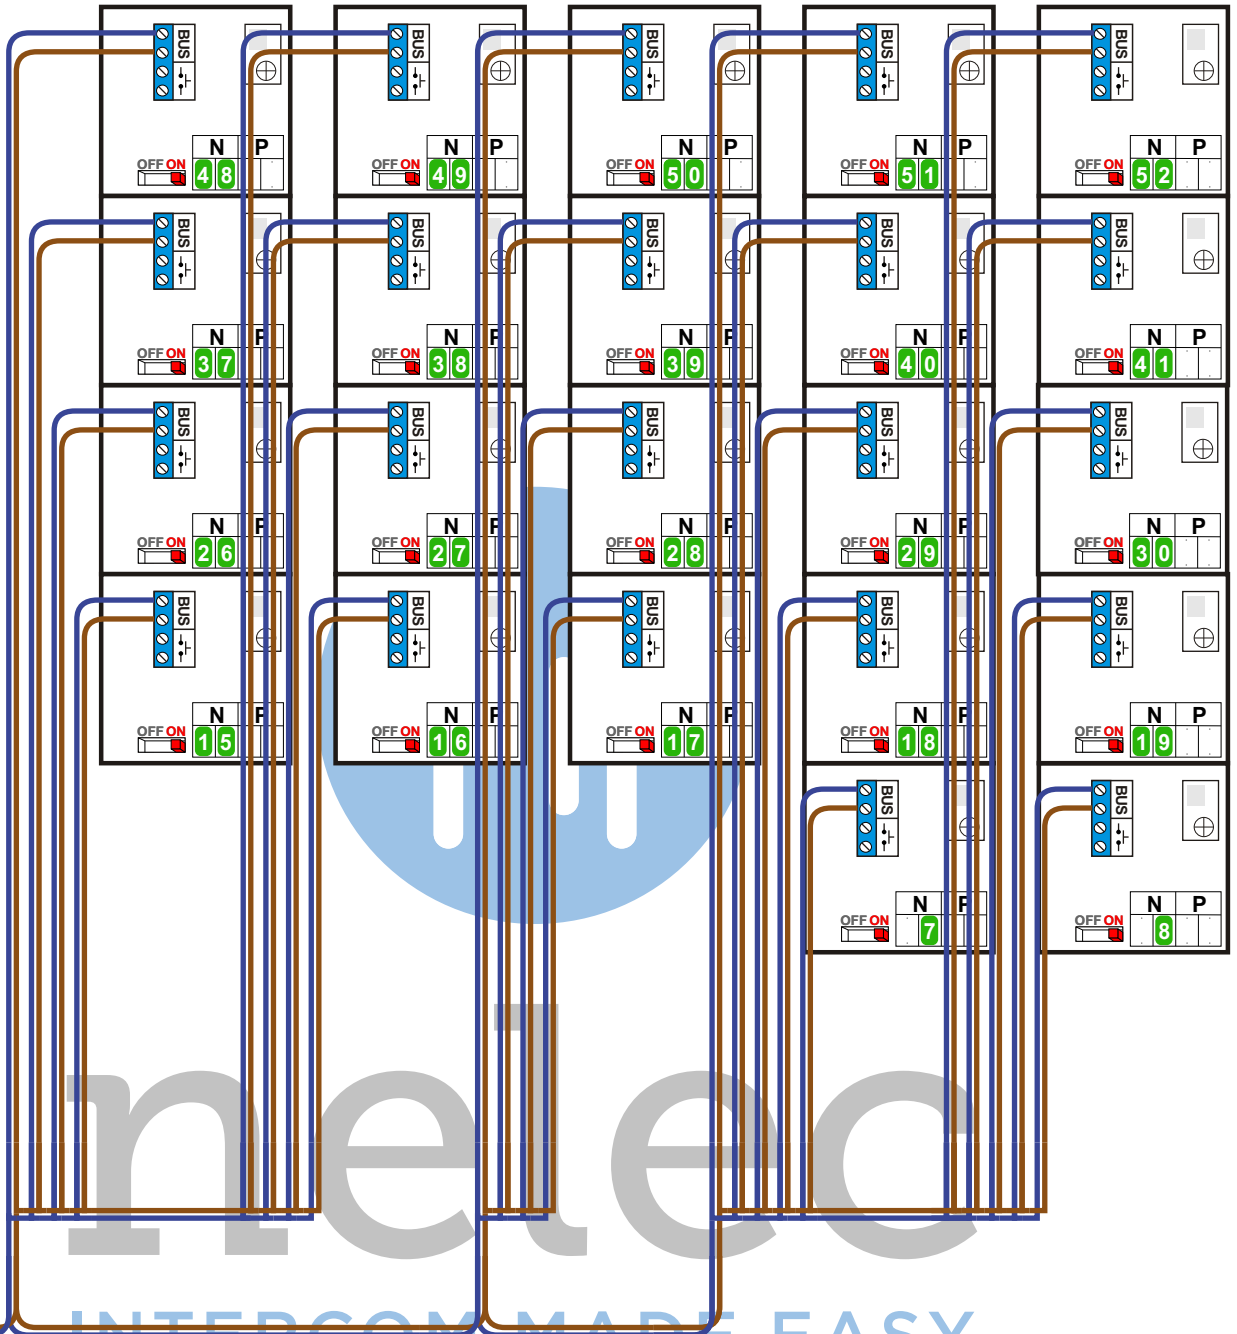

Van pagina 1

nelec
INTERCOM MADE EASY


Bij installaties zonder beeld maakt het niet uit hoe je de bus aansluit. De telefoons hoeven niet in serie en eindweerstand zijn niet nodig.

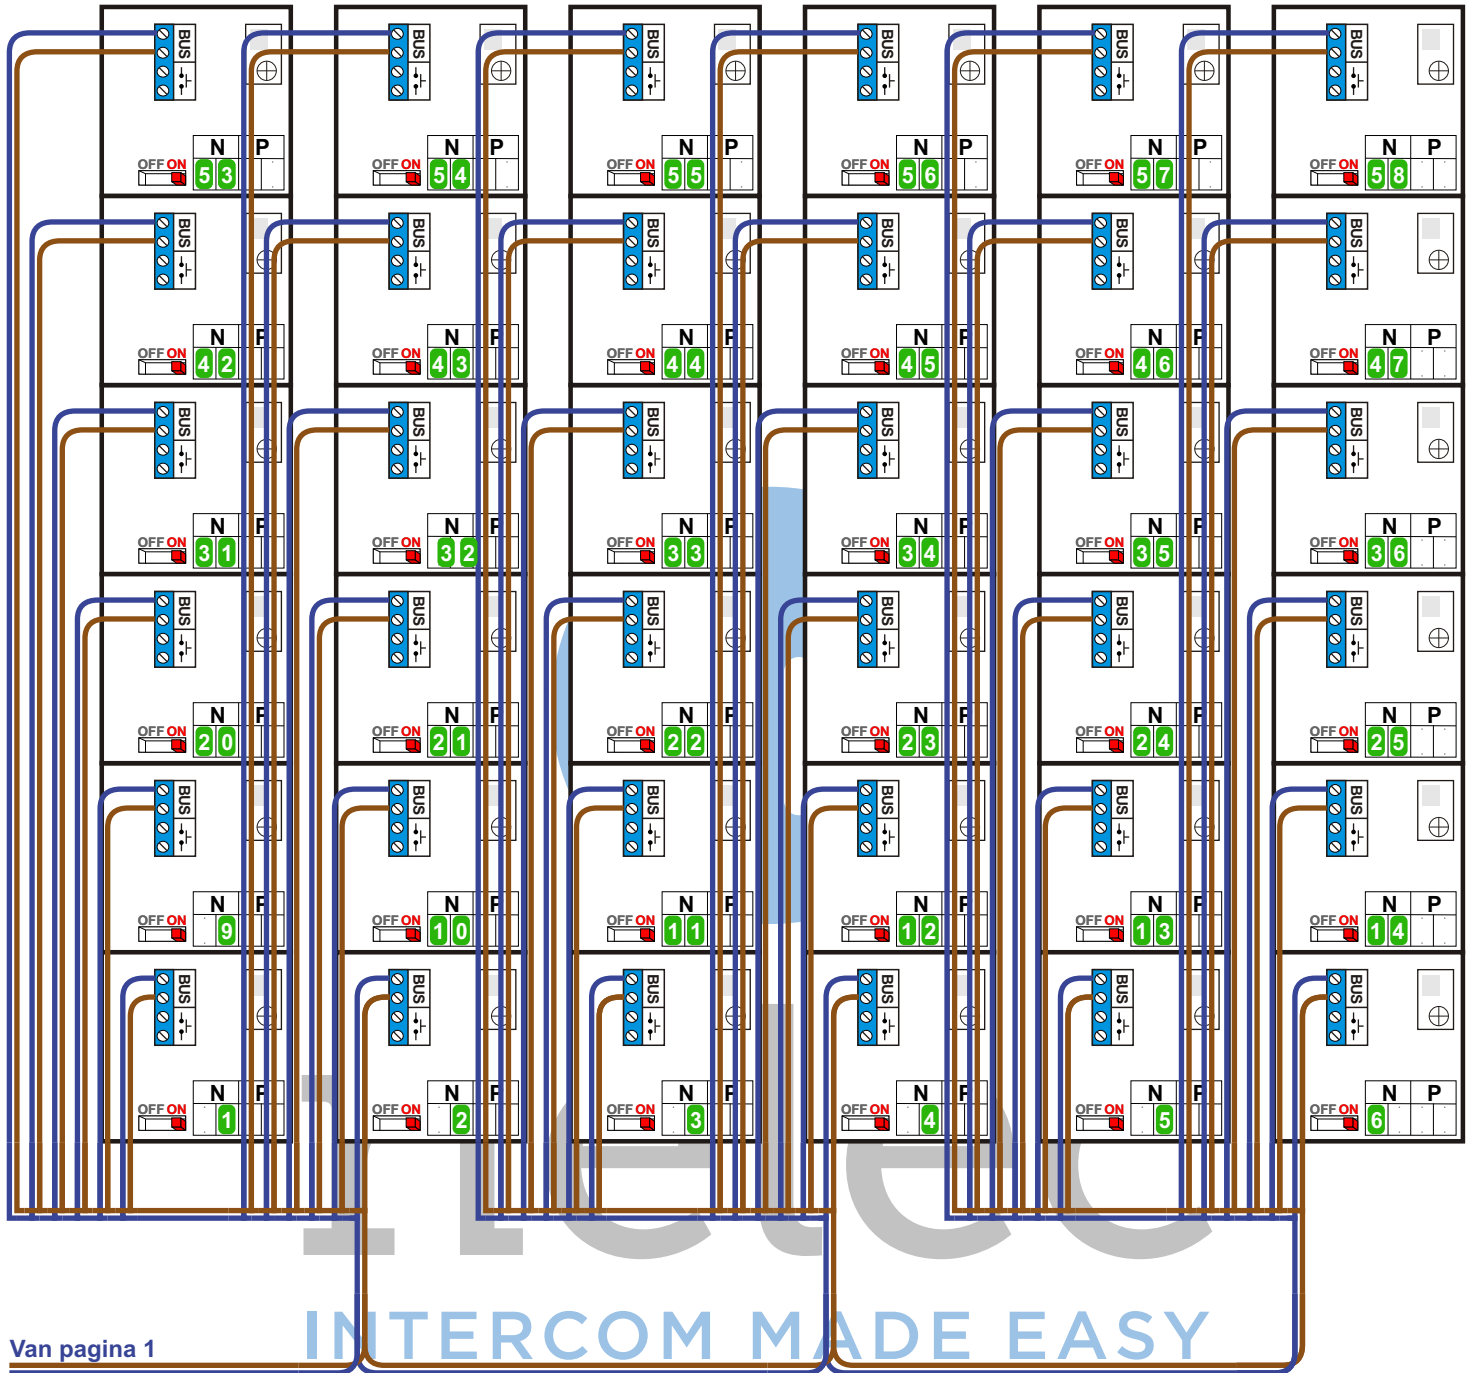

Van pagina 1

INTERCOM MADE EASY

 = systeemkabel
Bij andere getwiste kabel 66% afstand!
Bij ongetwiste kabel max. 50 meter buitenpost naar videofoon.
UTP op aanvraag.

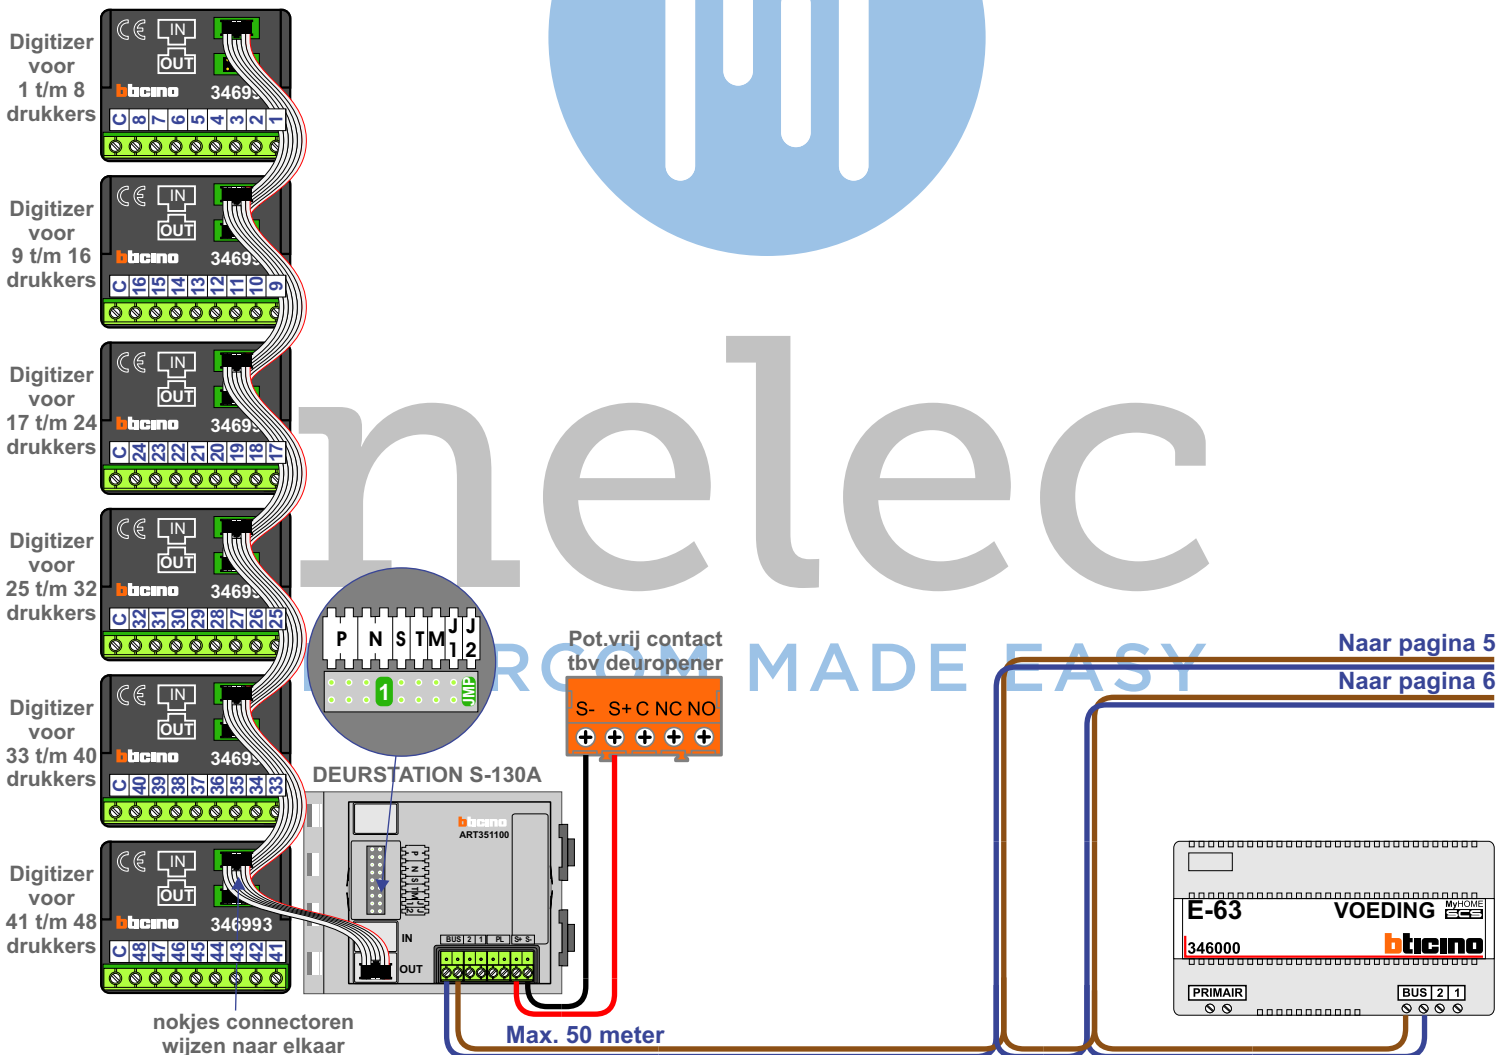

nokjes connectoren wijzen naar elkaar


Bij installaties zonder beeld maakt het niet uit hoe je de bus aansluit. De telefoons hoeven niet in serie en eindweerstand zijn niet nodig.



Van pagina 4

INTERCOM MADE EASY

Bij installaties zonder beeld maakt het niet uit hoe je de bus aansluit. De telefoons hoeven niet in serie en eindweerstand zijn niet nodig.

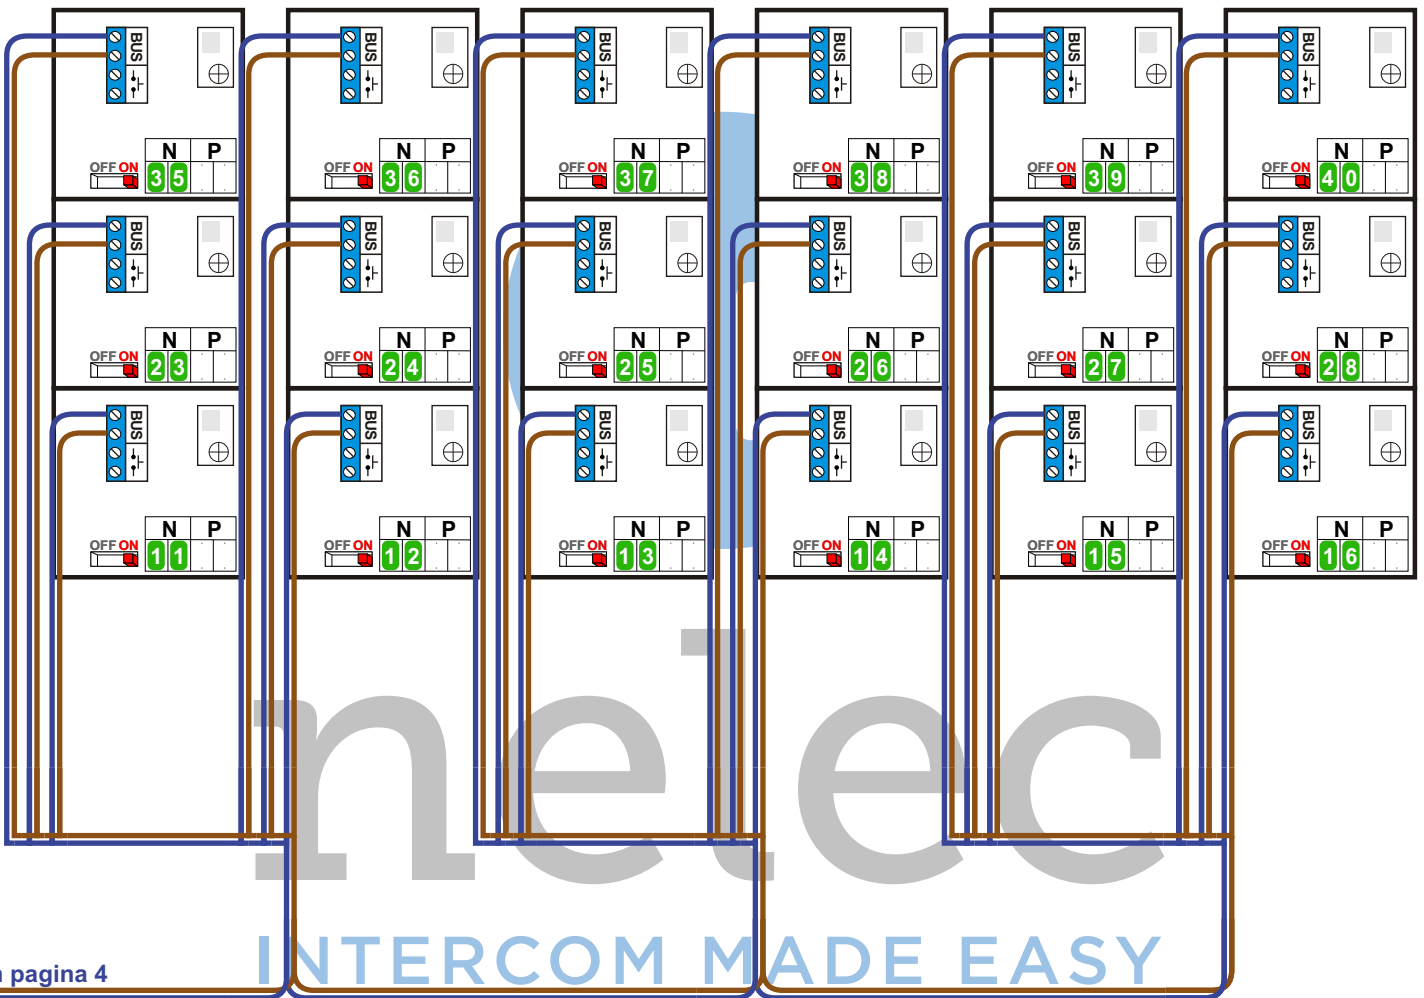

Van pagina 4

nelec
INTERCOM MADE EASY

N-waarde	Huisnummer	Switch ON		N-waarde	Huisnummer	Switch ON
1	311	X		1	323	X
2	313	X		2	325	X
3	315	X		3	327	X
4	317	X		4	329	X
5	319	X		5	423	X
6	321	X		6	425	X
7	407	X		7	427	X
8	409	X		8	429	X
9	411	X		9	431	X
10	413	X		10	433	X
11	415	X		11	435	X
12	417	X		12	437	X
13	419	X		13	439	X
14	421	X		14	441	X
15	501	X		15	443	X
16	503	X		16	445	X
17	505	X		17	523	X
18	507	X		18	525	X
19	509	X		19	527	X
20	511	X		20	529	X
21	513	X		21	531	X
22	515	X		22	533	X
23	517	X		23	535	X
24	519	X		24	537	X
25	521	X		25	539	X
26	601	X		26	541	X
27	603	X		27	543	X
28	605	X		28	545	X
29	607	X		29	623	X
30	609	X		30	625	X
31	611	X		31	627	X
32	613	X		32	629	X
33	615	X		33	631	X
34	617	X		34	633	X
35	619	X		35	635	X
36	621	X		36	637	X
37	701	X		37	639	X
38	703	X		38	641	X
39	705	X		39	643	X
40	707	X		40	645	X
41	709	X		41	725	X
42	711	X		42	729	X
43	713	X		43	825	X
44	715	X		44	829	X
45	717	X				
46	719	X				
47	721	X				
48	801	X				
49	803	X				
50	805	X				
51	807	X				
52	809	X				
53	811	X				
54	813	X				
55	815	X				
56	817	X				
57	819	X				
58	821	X				