


BUS 2-DRAADS

Bij monteren/demonteren spanning eraf en voorkom defecten!

— = systeemkabel
 Bij andere getwiste kabel 66% afstand!
 Bij ongetwiste kabel max. 50 meter buitenpost naar videofoon.
 UTP op aanvraag.

N-Waarde	Huisnummer	Switch-ON
1	169	
2	171	
3	173	
4	175	
5	177	
6	179	
7	181	
8	183	
9	185	
10	187	
11	189	
12	191	
13	193	
14	195	
15	197	
16	199	
17	201	
18	203	
19	205	
20	207	
21	209	
22	211	
23	213	
24	215	
25	217	
26	219	
27	221	
28	223	
29	225	
30	227	
31	229	
32	231	X
33	233	
34	235	
35	237	

N-Waarde	Huisnummer	Switch-ON
36	239	
37	241	
38	243	
39	245	
40	247	
41	249	
42	251	
43	253	
44	255	
45	257	
46	259	
47	261	
48	263	
49	265	
50	267	
51	269	
52	271	
53	273	
54	275	
55	277	
56	279	
57	281	
58	283	
59	285	
60	287	
61	289	
62	291	
63	293	
64	295	
65	297	X
66	299	X
67	301	X
68	303	X
69	305	X

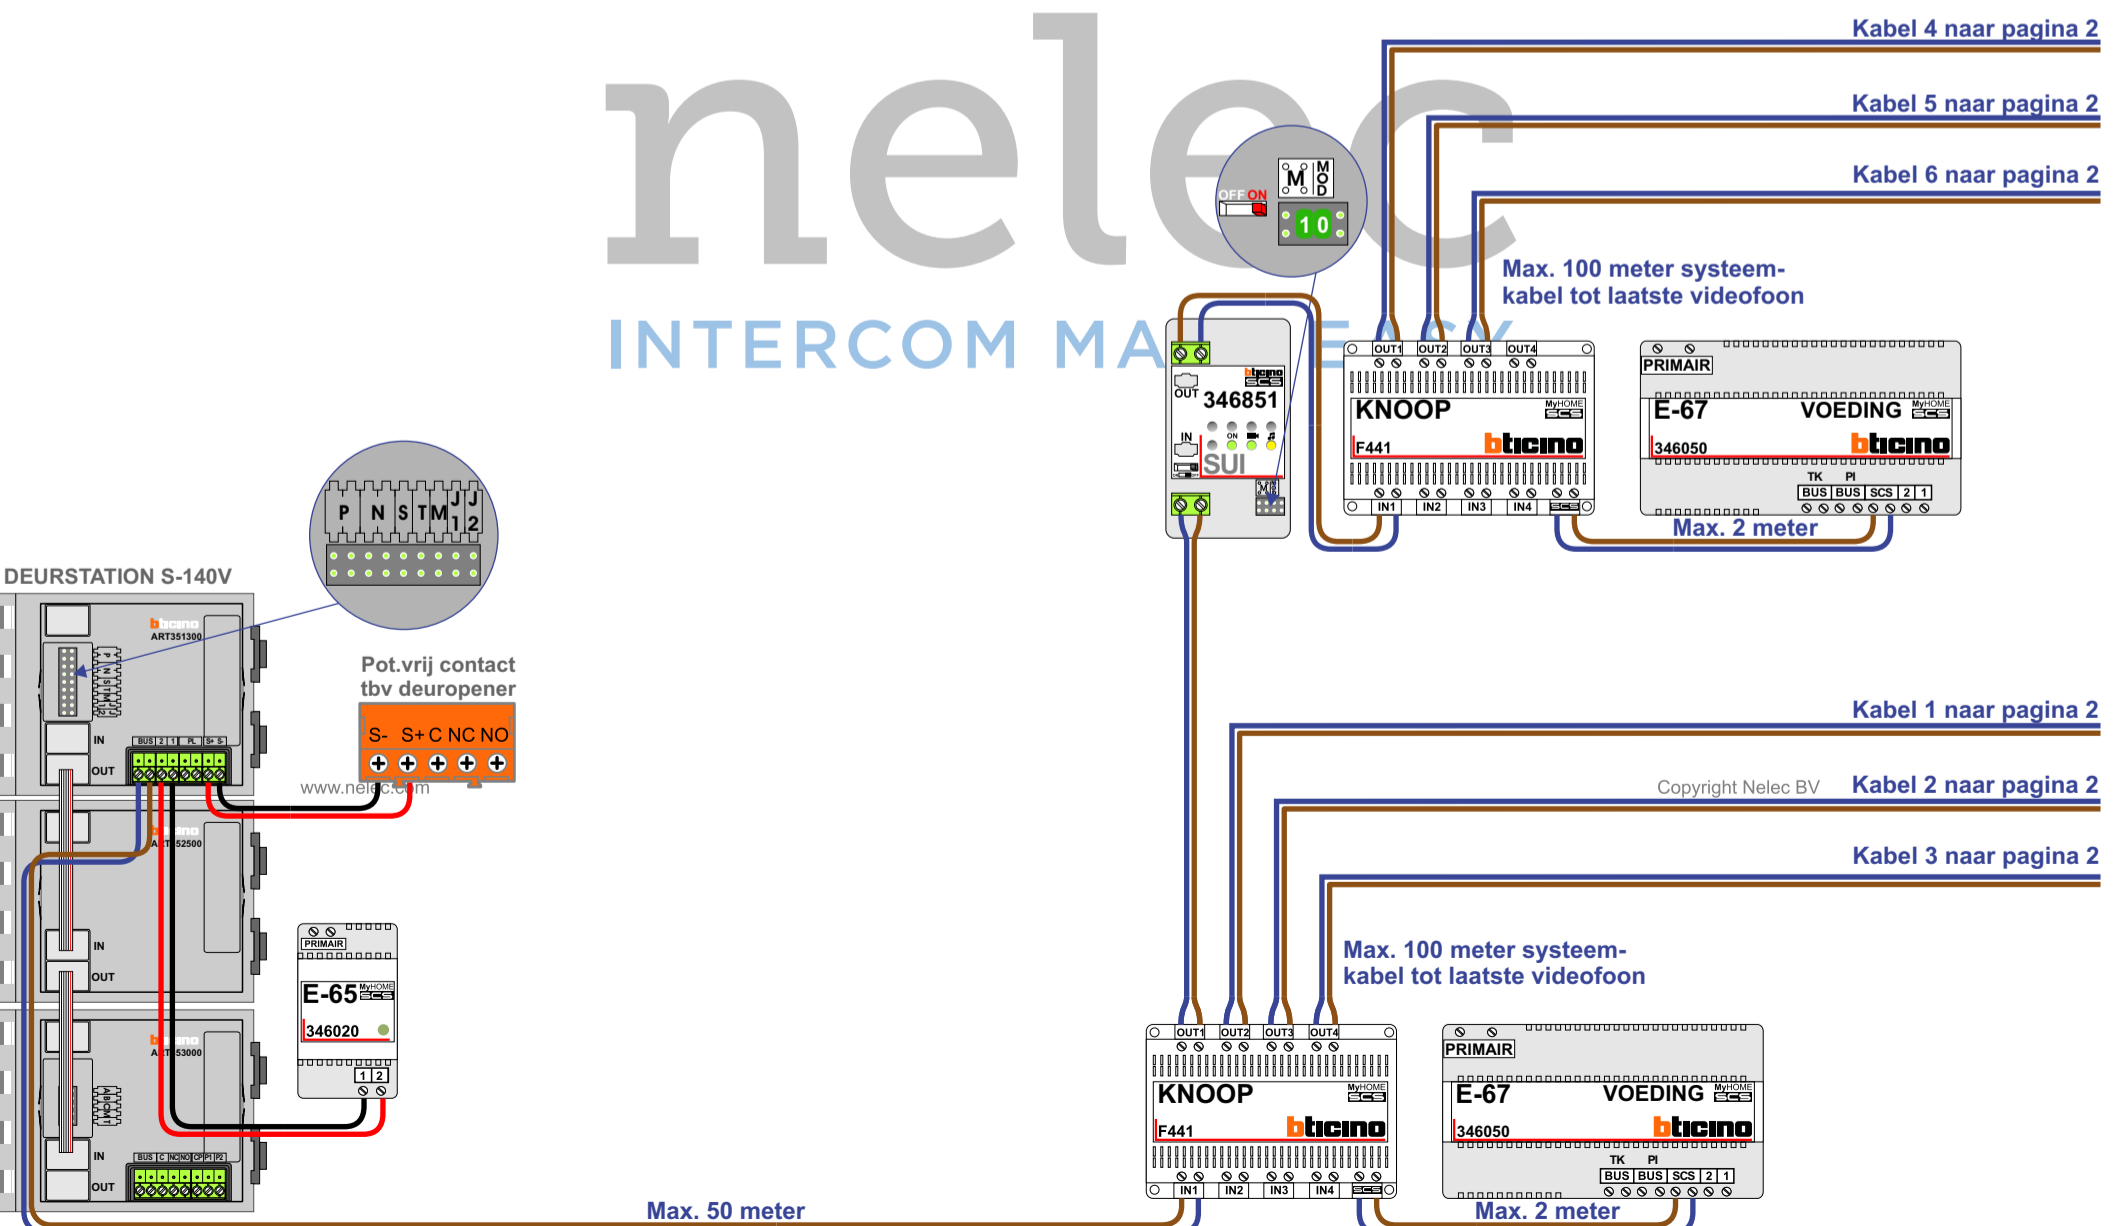


BUS 2-DRAADS



Bij monteren/demonteren spanning eraf en voorkom defecten!


— = systeemkabel
 Bij andere getwiste kabel 66% afstand!
 Bij ongetwiste kabel max. 50 meter buitenpost naar videofoon.
 UTP op aanvraag.

M-50E

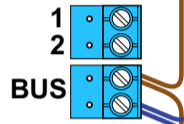

De aders moeten echt OP de connector doorgelust worden!

nelec
 INTERCOM MADE EASY
 obicino

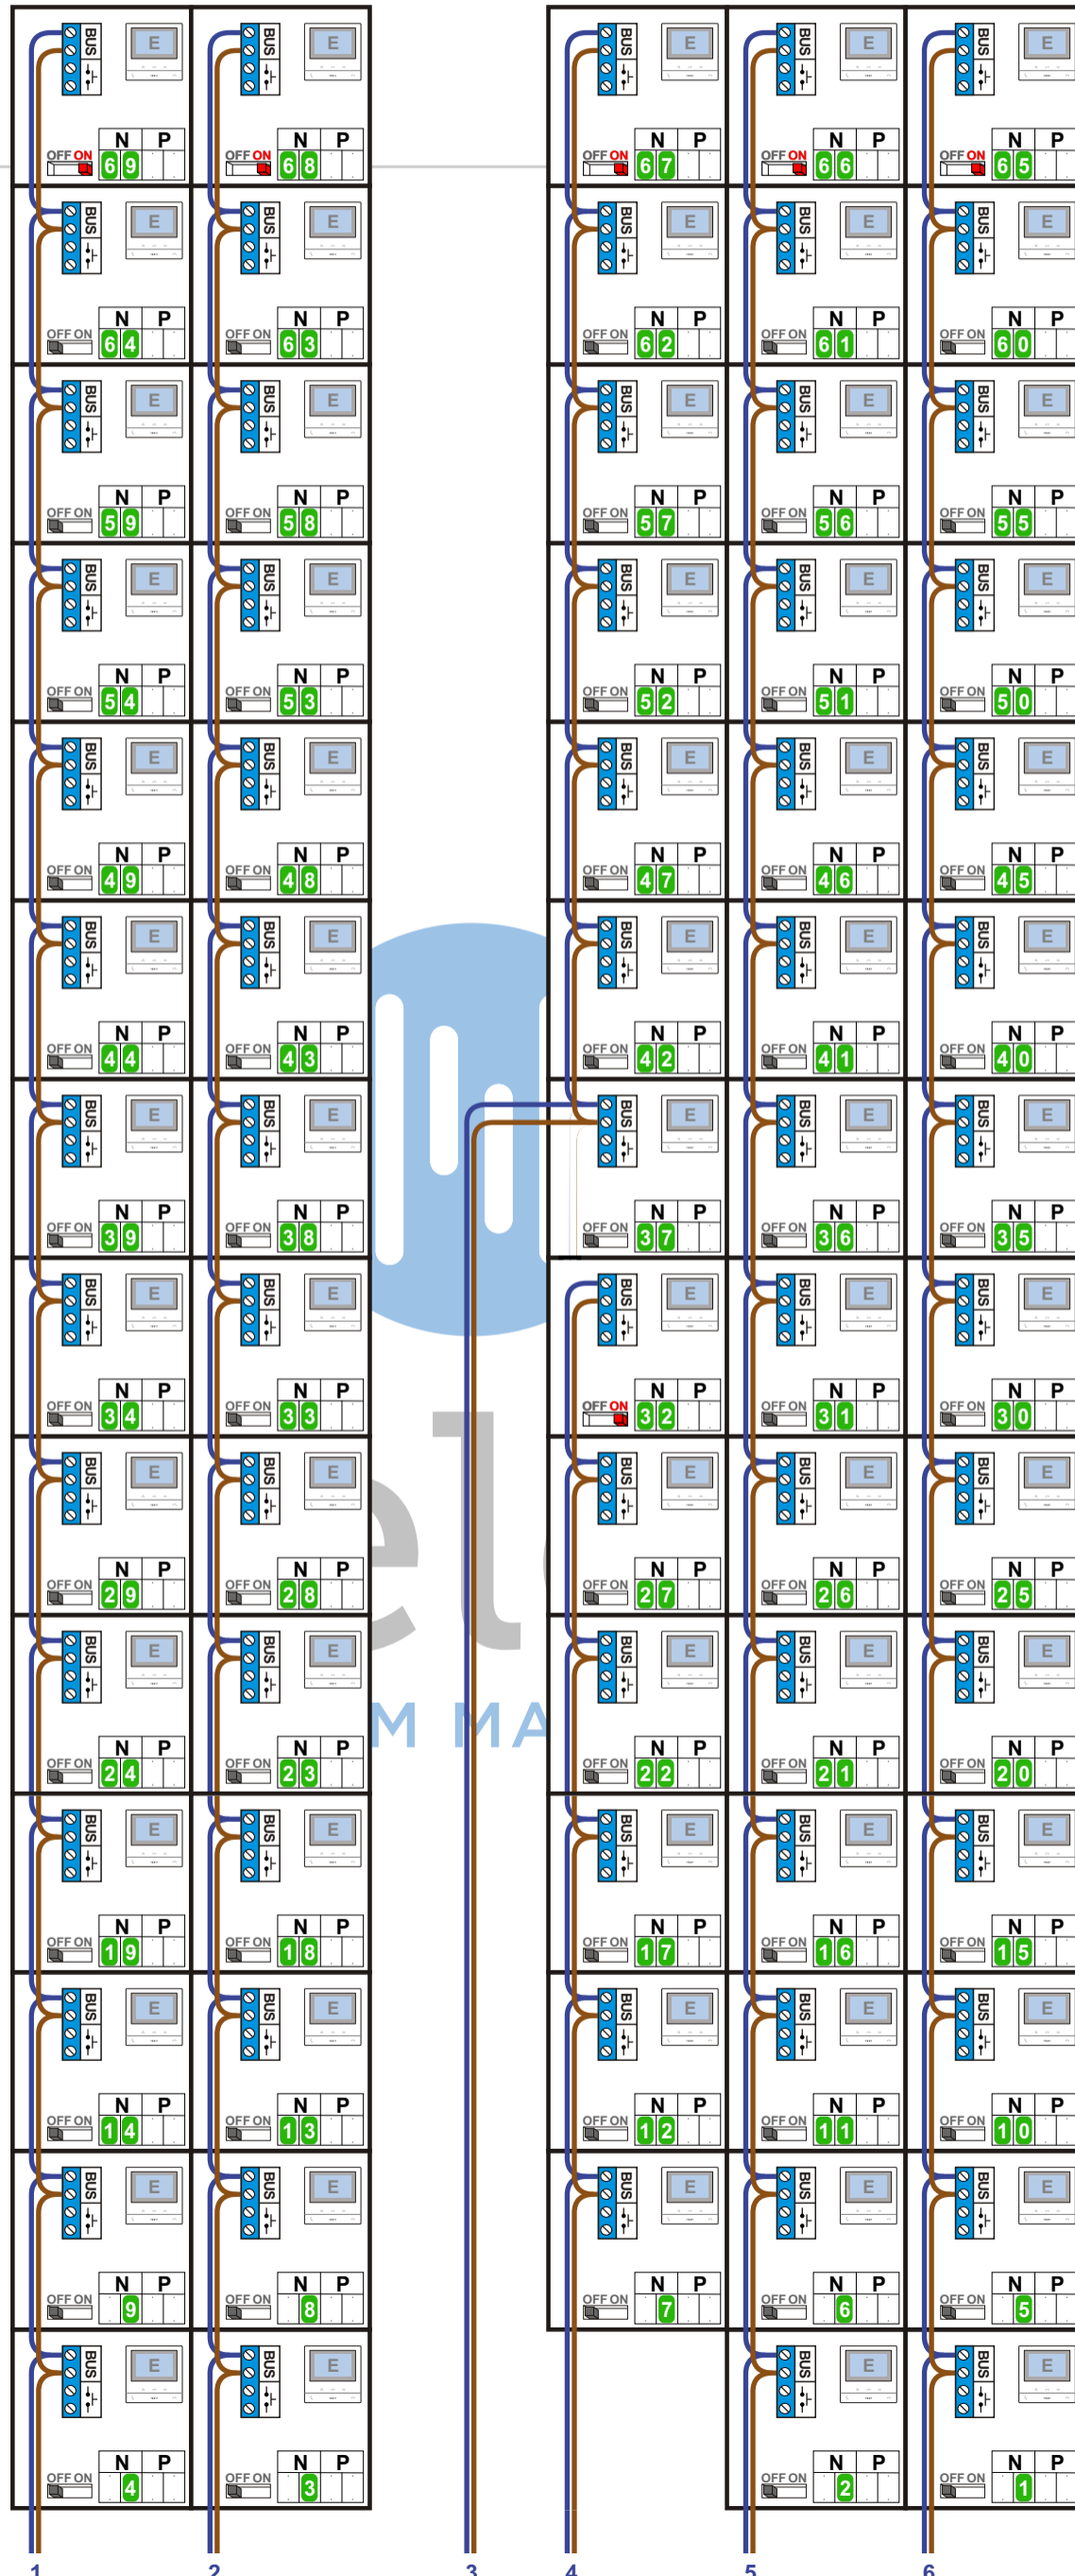

www.nelec.com

Nelec BV